შეთანხმებული გეგმა 24.10 ნიშნულზე

მ. 1:150

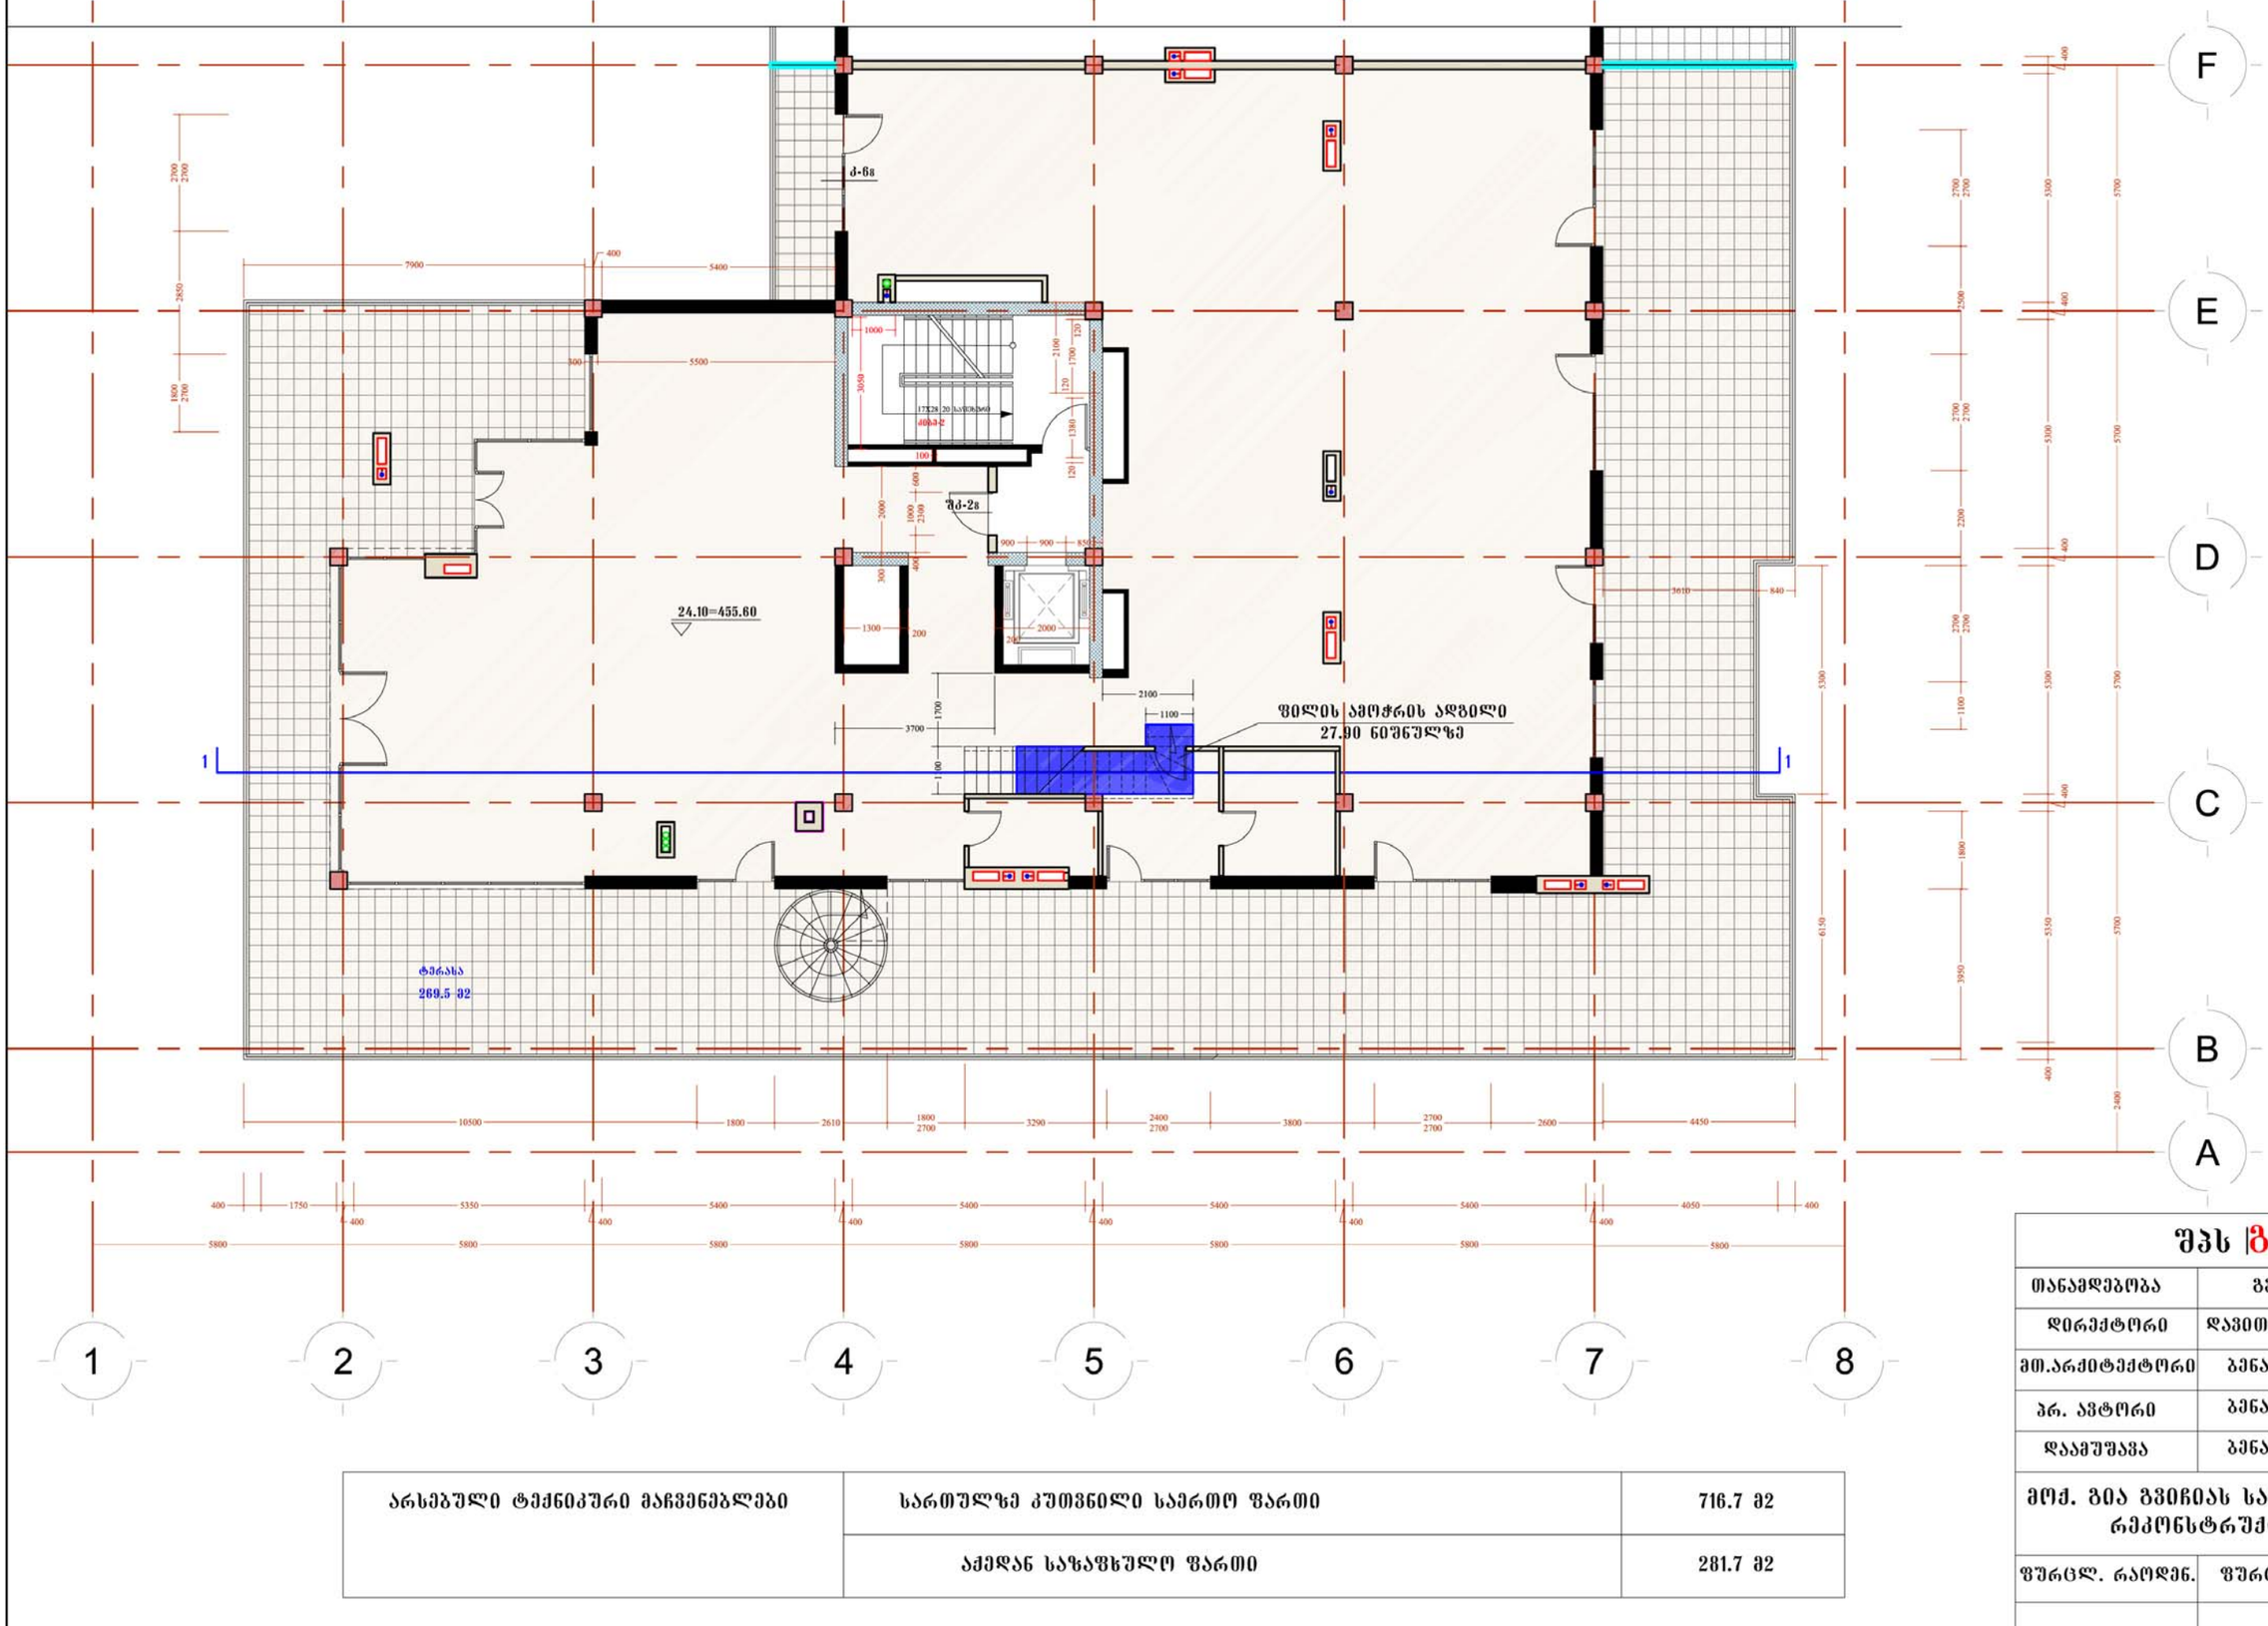

არსებული ტექნიკური მაჩვენებლები	სართულზე კუთვნილი საერთო ფართი	716.7 მ2
	აქედან საზაფხულო ფართი	281.7 მ2

შპს |გონი|		
თანამდებობა	გვარი	ხელმოწერა
დირექტორი	დავით გოლაძე	
მთ.არქიტექტორი	ბენაშვილი	
პრ. ავტორი	ბენაშვილი	
დაამუშავა	ბენაშვილი	
მოქ. გია გვიჩიას საცხოვრებელი სახლის რეკონსტრუქციის პროექტი		
ფურცლ. რაოდენ.	ფურცლის №	თარიღი

გეგმა 27.90 ნიშნულზე შეთანხმებული პროექტით

მ. 1:150

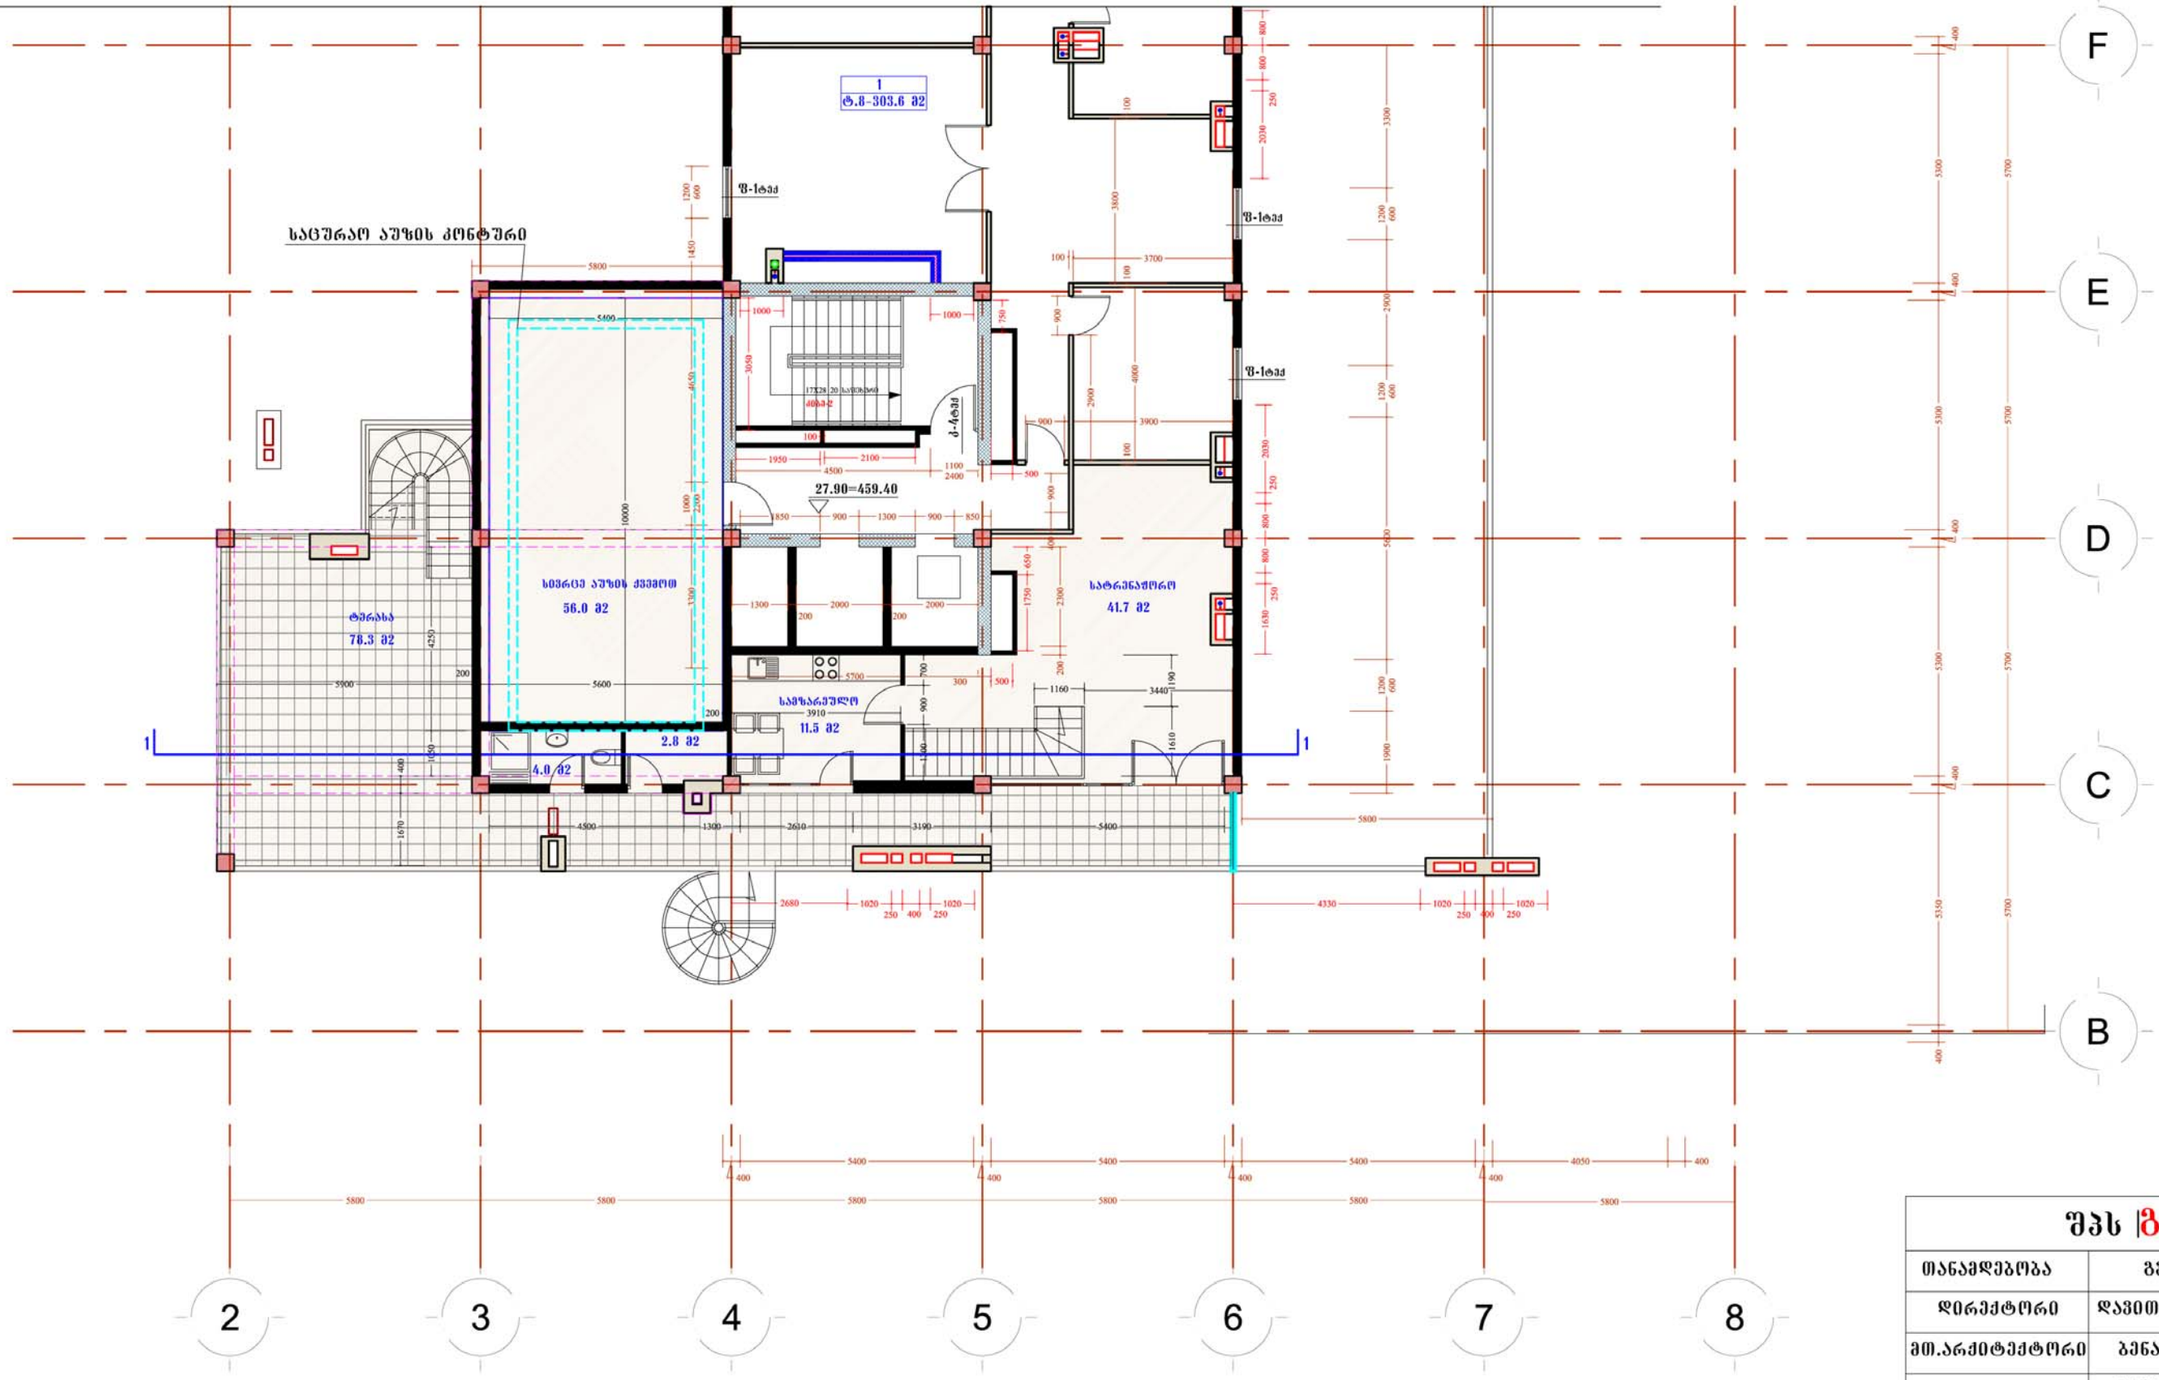

არსებული ტექნიკური მახვენებლები	სართულზე კუთვნილი საერთო ფართი	213.8 მ2
	აქედან საზაფხულო ფართი	78.3 მ2
	ფართი სადაც სიმაღლე 220 სმ-ს არ აღემატება	135.5 მ2

შპს "გონი"		
თანამდებობა	გვარი	ხელმოწერა
დირექტორი	დავით გოლაძე	
მთ.არქიტექტორი	ბენაშვილი	
არ. ავტორი	ბენაშვილი	
დაამუშავა	ბენაშვილი	
მოქ. გია გვიჩიას საცხოვრებელი სახლის რეკონსტრუქციის პროექტი		
ფურცლ. რაოდენ.	ფურცლის №	თარიღი

გეგმა 30.60 ნიშნულზე შეთანხმებული პროექტით

მ. 1:150

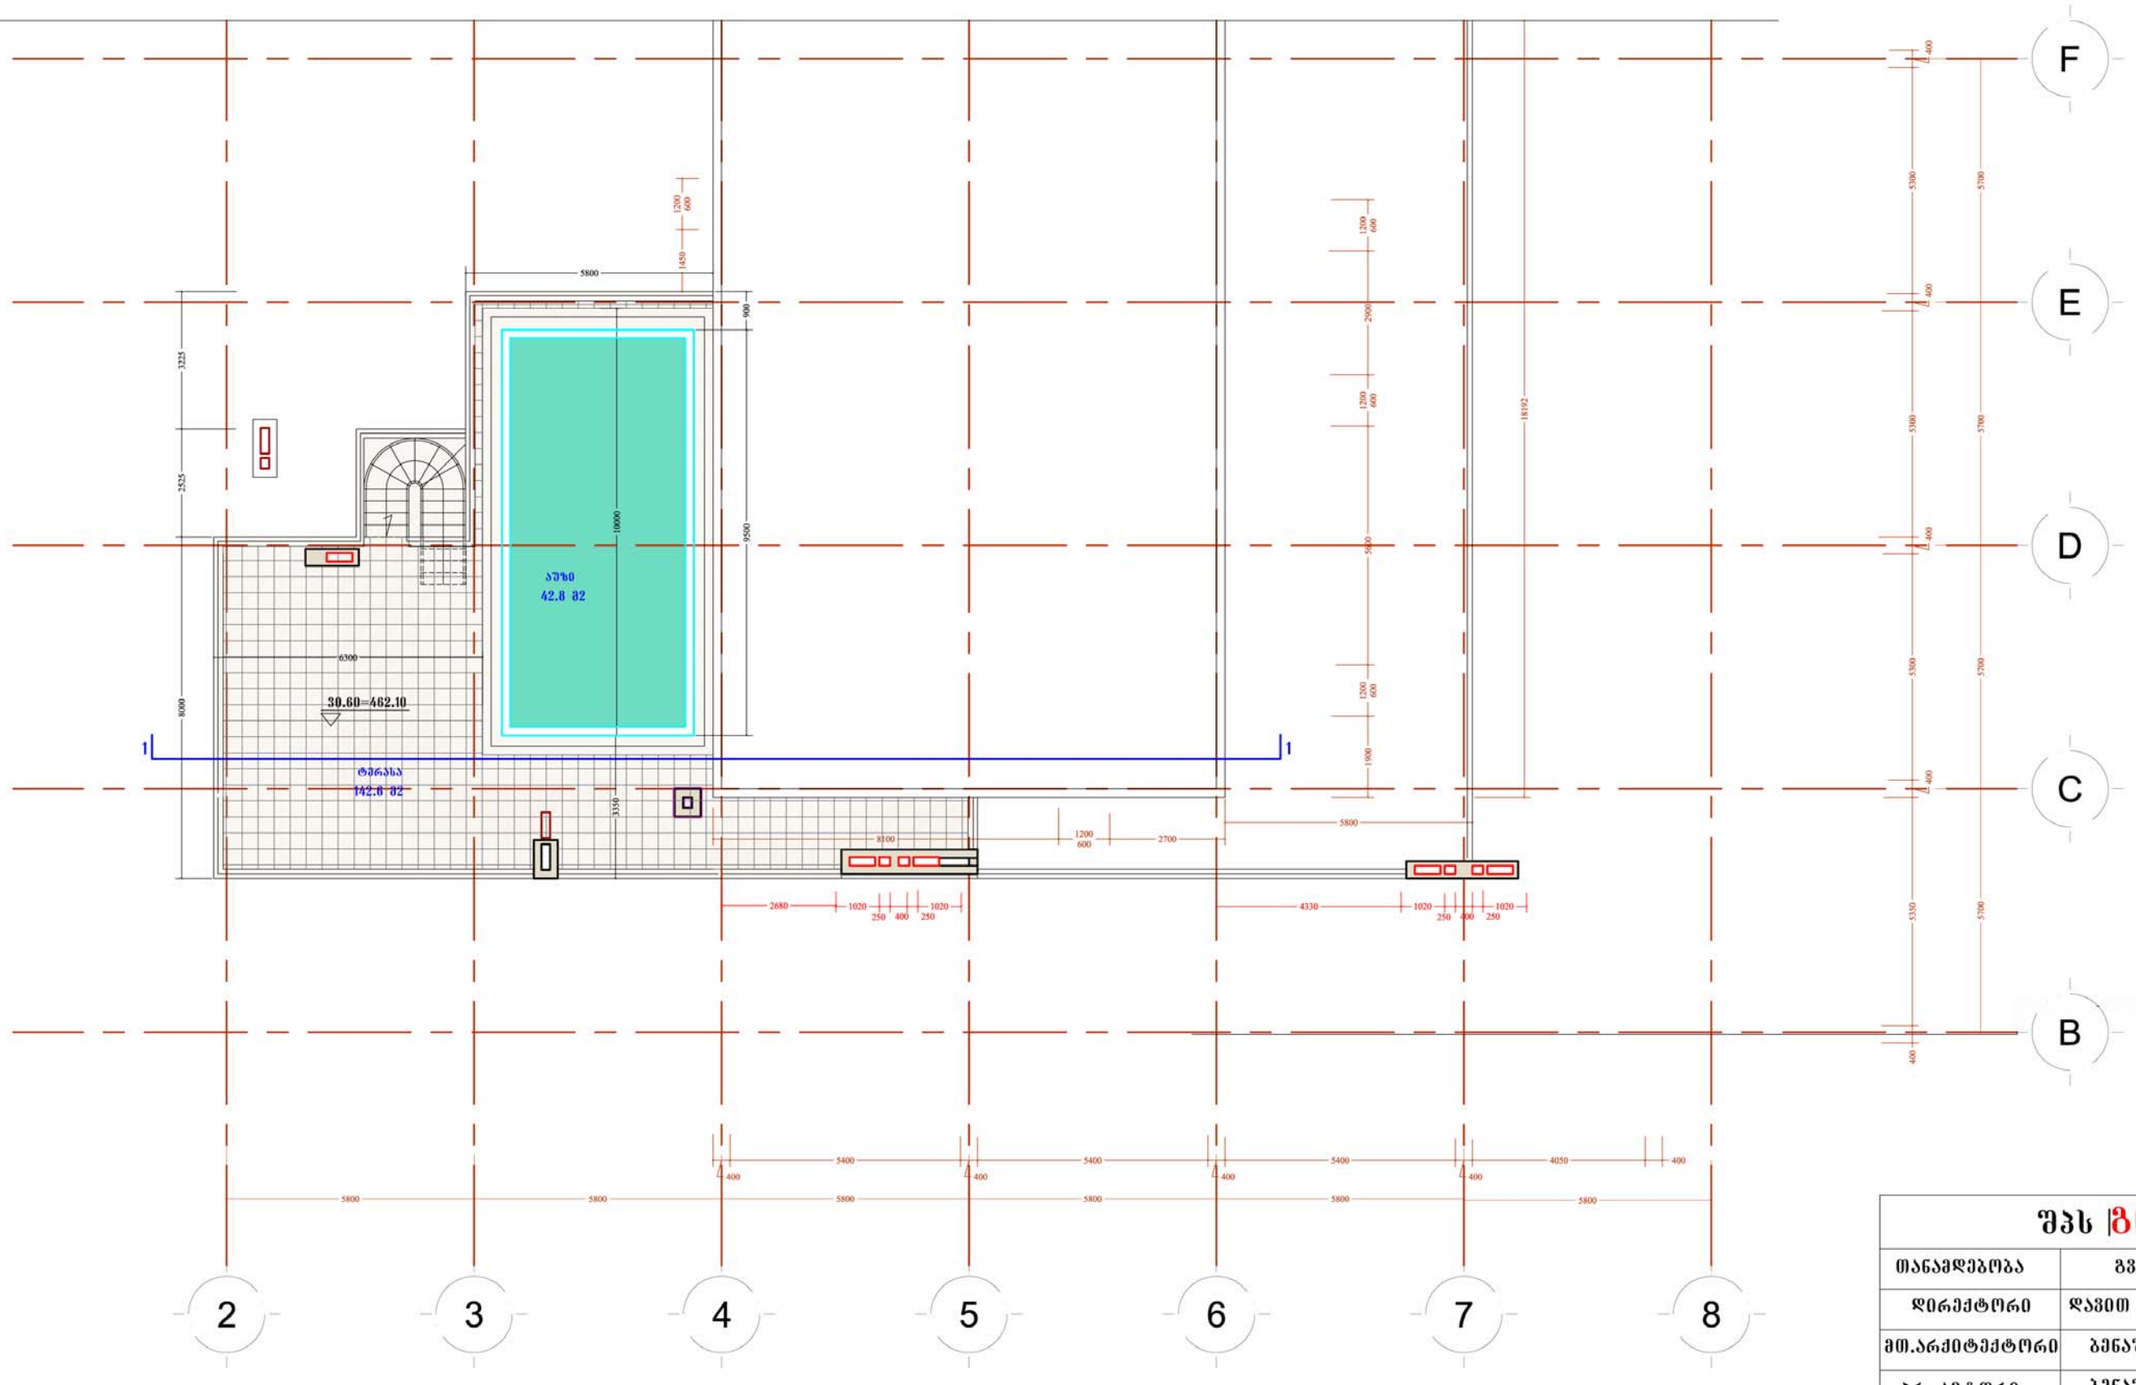

არსებული ტექნიკური მაჩვენებლები	სართულზე კუთვნილი საერთო ფართი	142.6 მ2
	აქედან საზაფხულო ფართი	142.6 მ2

შპს |გონი|

თანამდებობა	გვარი	ხელმოწერა
დირექტორი	დავით გოლაძე	
მთ.არქიტექტორი	ბენაშვილი	
პრ. ავტორი	ბენაშვილი	
დაამუშავა	ბენაშვილი	

მოქ. გია გვიჩიას საცხოვრებელი სახლის რეკონსტრუქციის პროექტი

ფურცლ. რაოდენ.	ფურცლის №	თარიღი

გეგმა 24.10 ნიშნულზე რეკონსტრუქციის შემდეგ

მ. 1:150

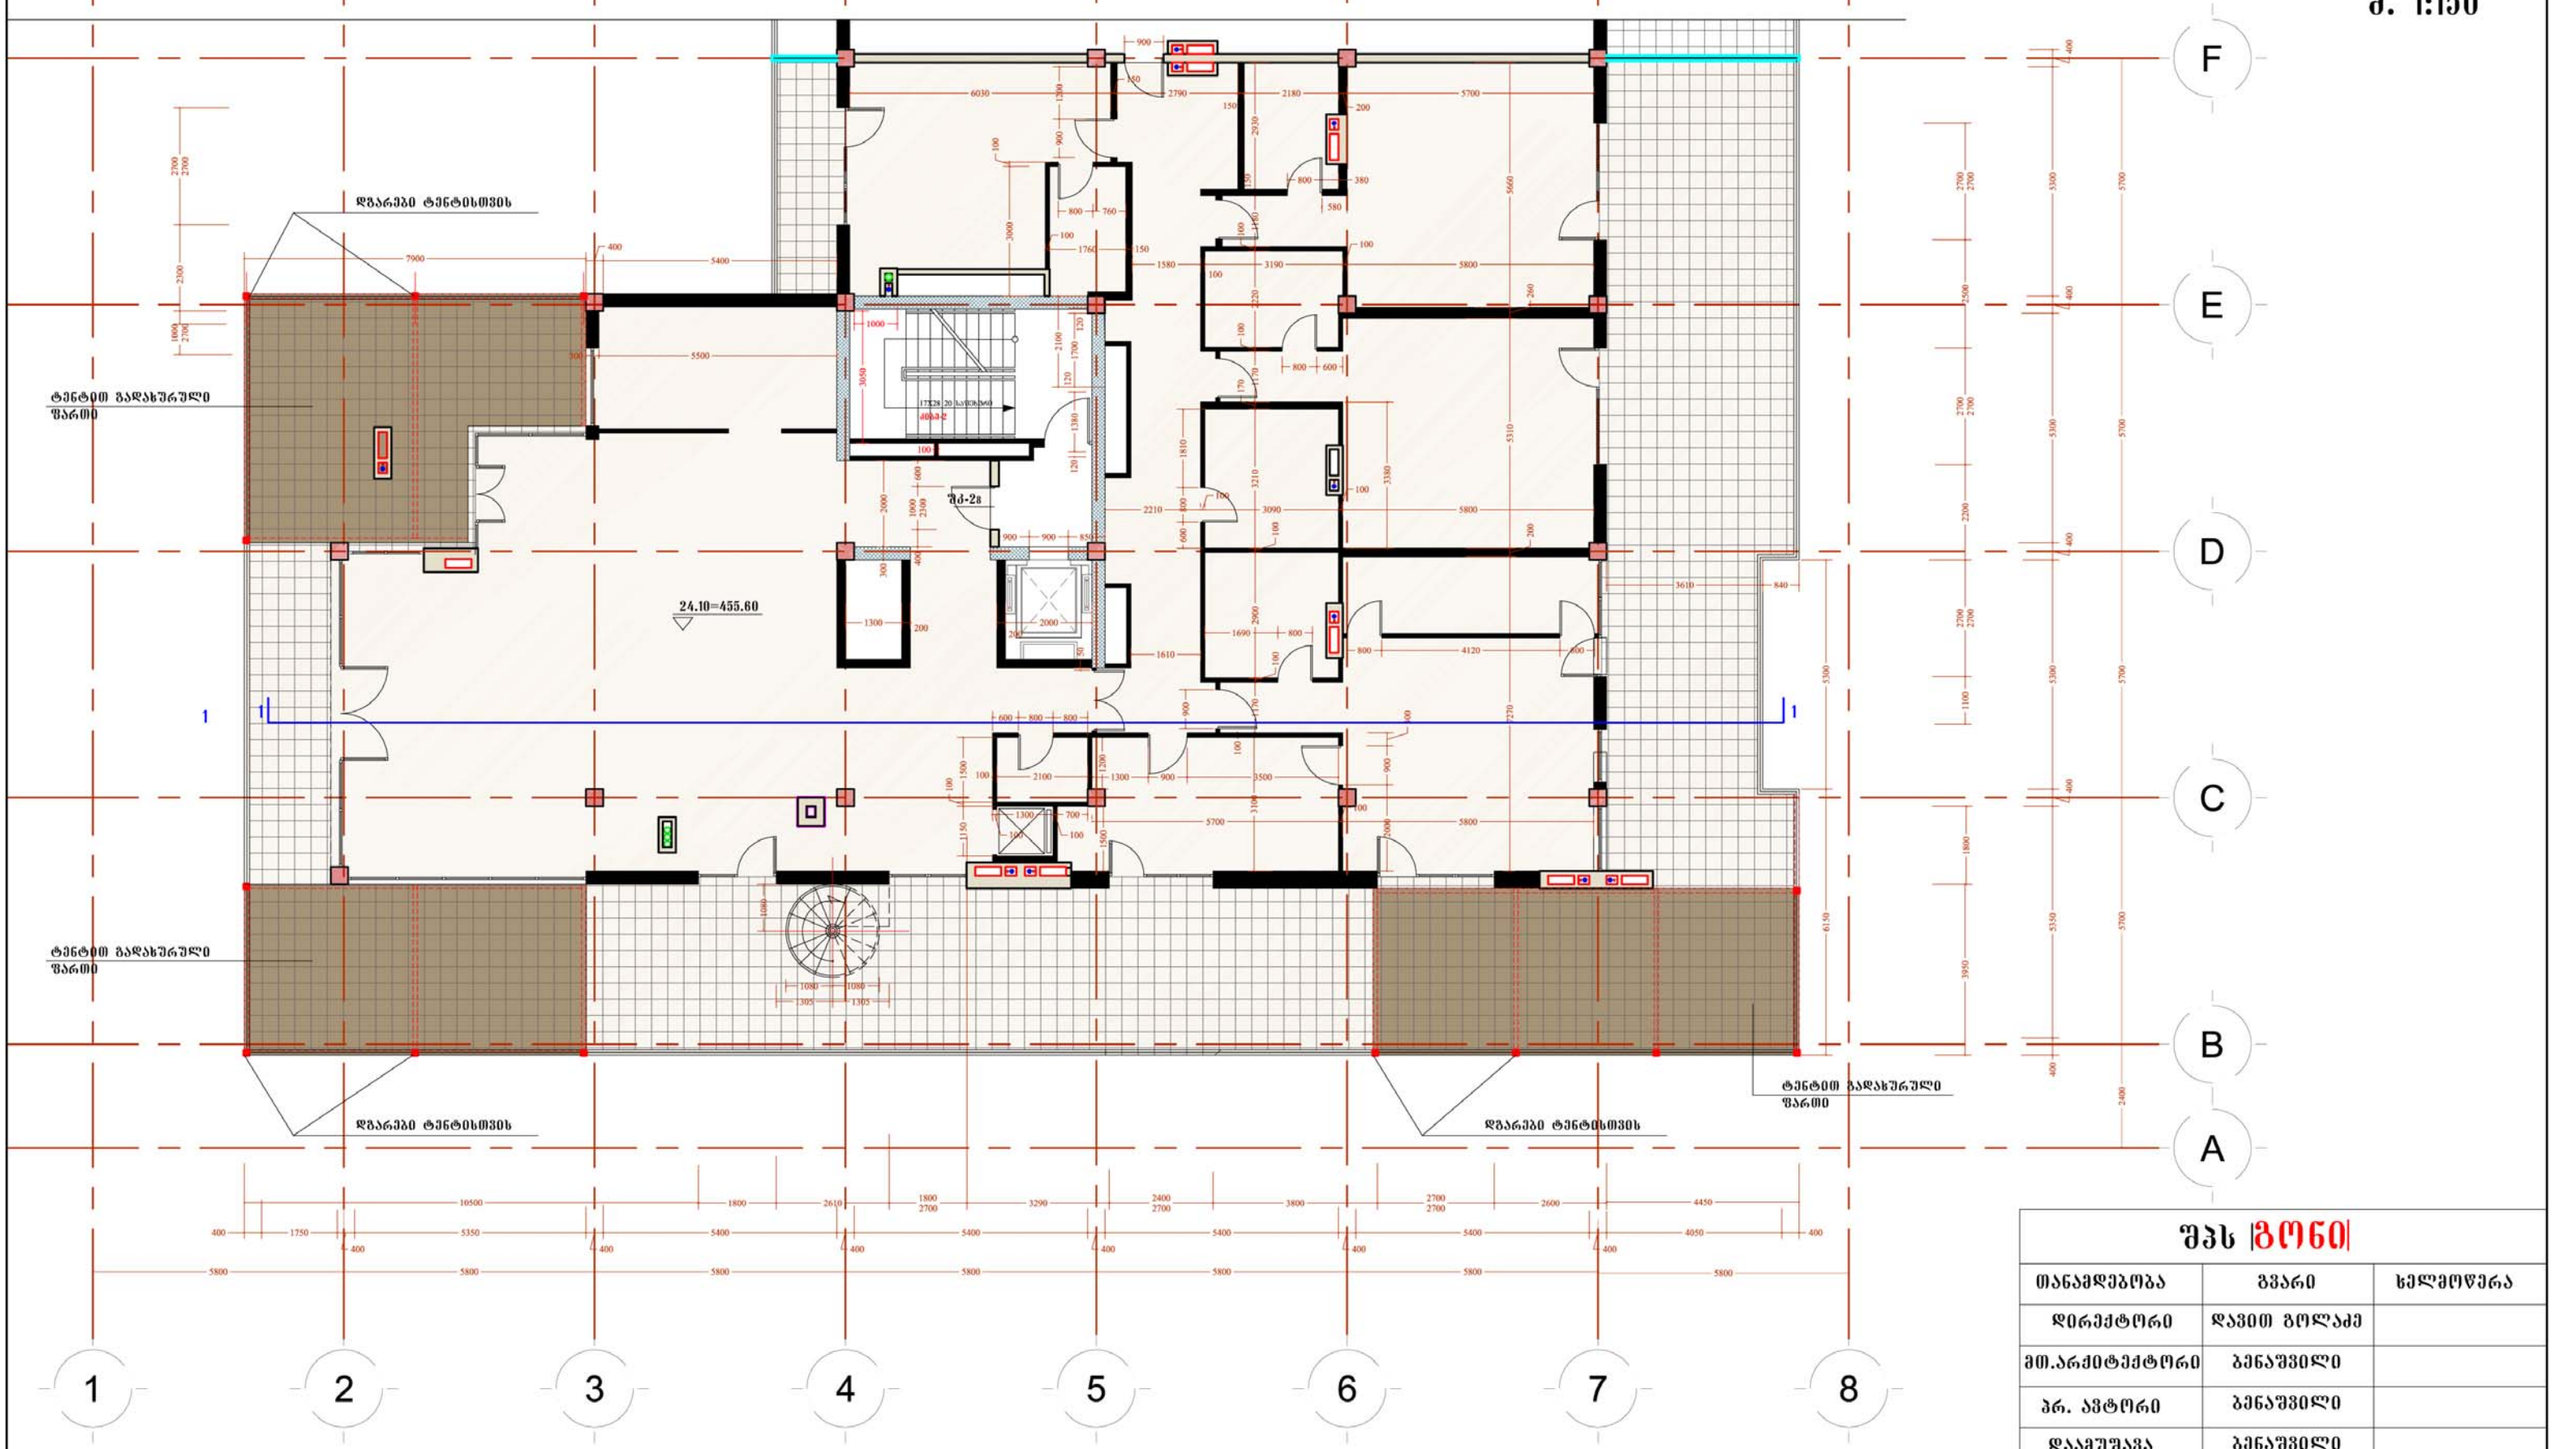

ტექნიკური მახვენებლები რეკონსტრუქციის სემდეგ	სართულზე კუთვნილი საერთო ფართი	716.7 მ2
	აქედან საზაფხულო ფართი	281.7 მ2

შპს |გონი|

თანამდებობა	გვარი	ხელმოწერა
დირექტორი	დავით გოლაძე	
მთ.არქიტექტორი	ბენაშვილი	
პრ. ავტორი	ბენაშვილი	
დაამუშავა	ბენაშვილი	

მოქ. გია გვიჩიას საცხოვრებელი სახლის რეკონსტრუქციის პროექტი

ფურცლ. რაოდენ.	ფურცლის №	თარიღი

გეგმა 27.90 ნიშნულზე რეკონსტრუქციის შემდეგ

მ. 1:150

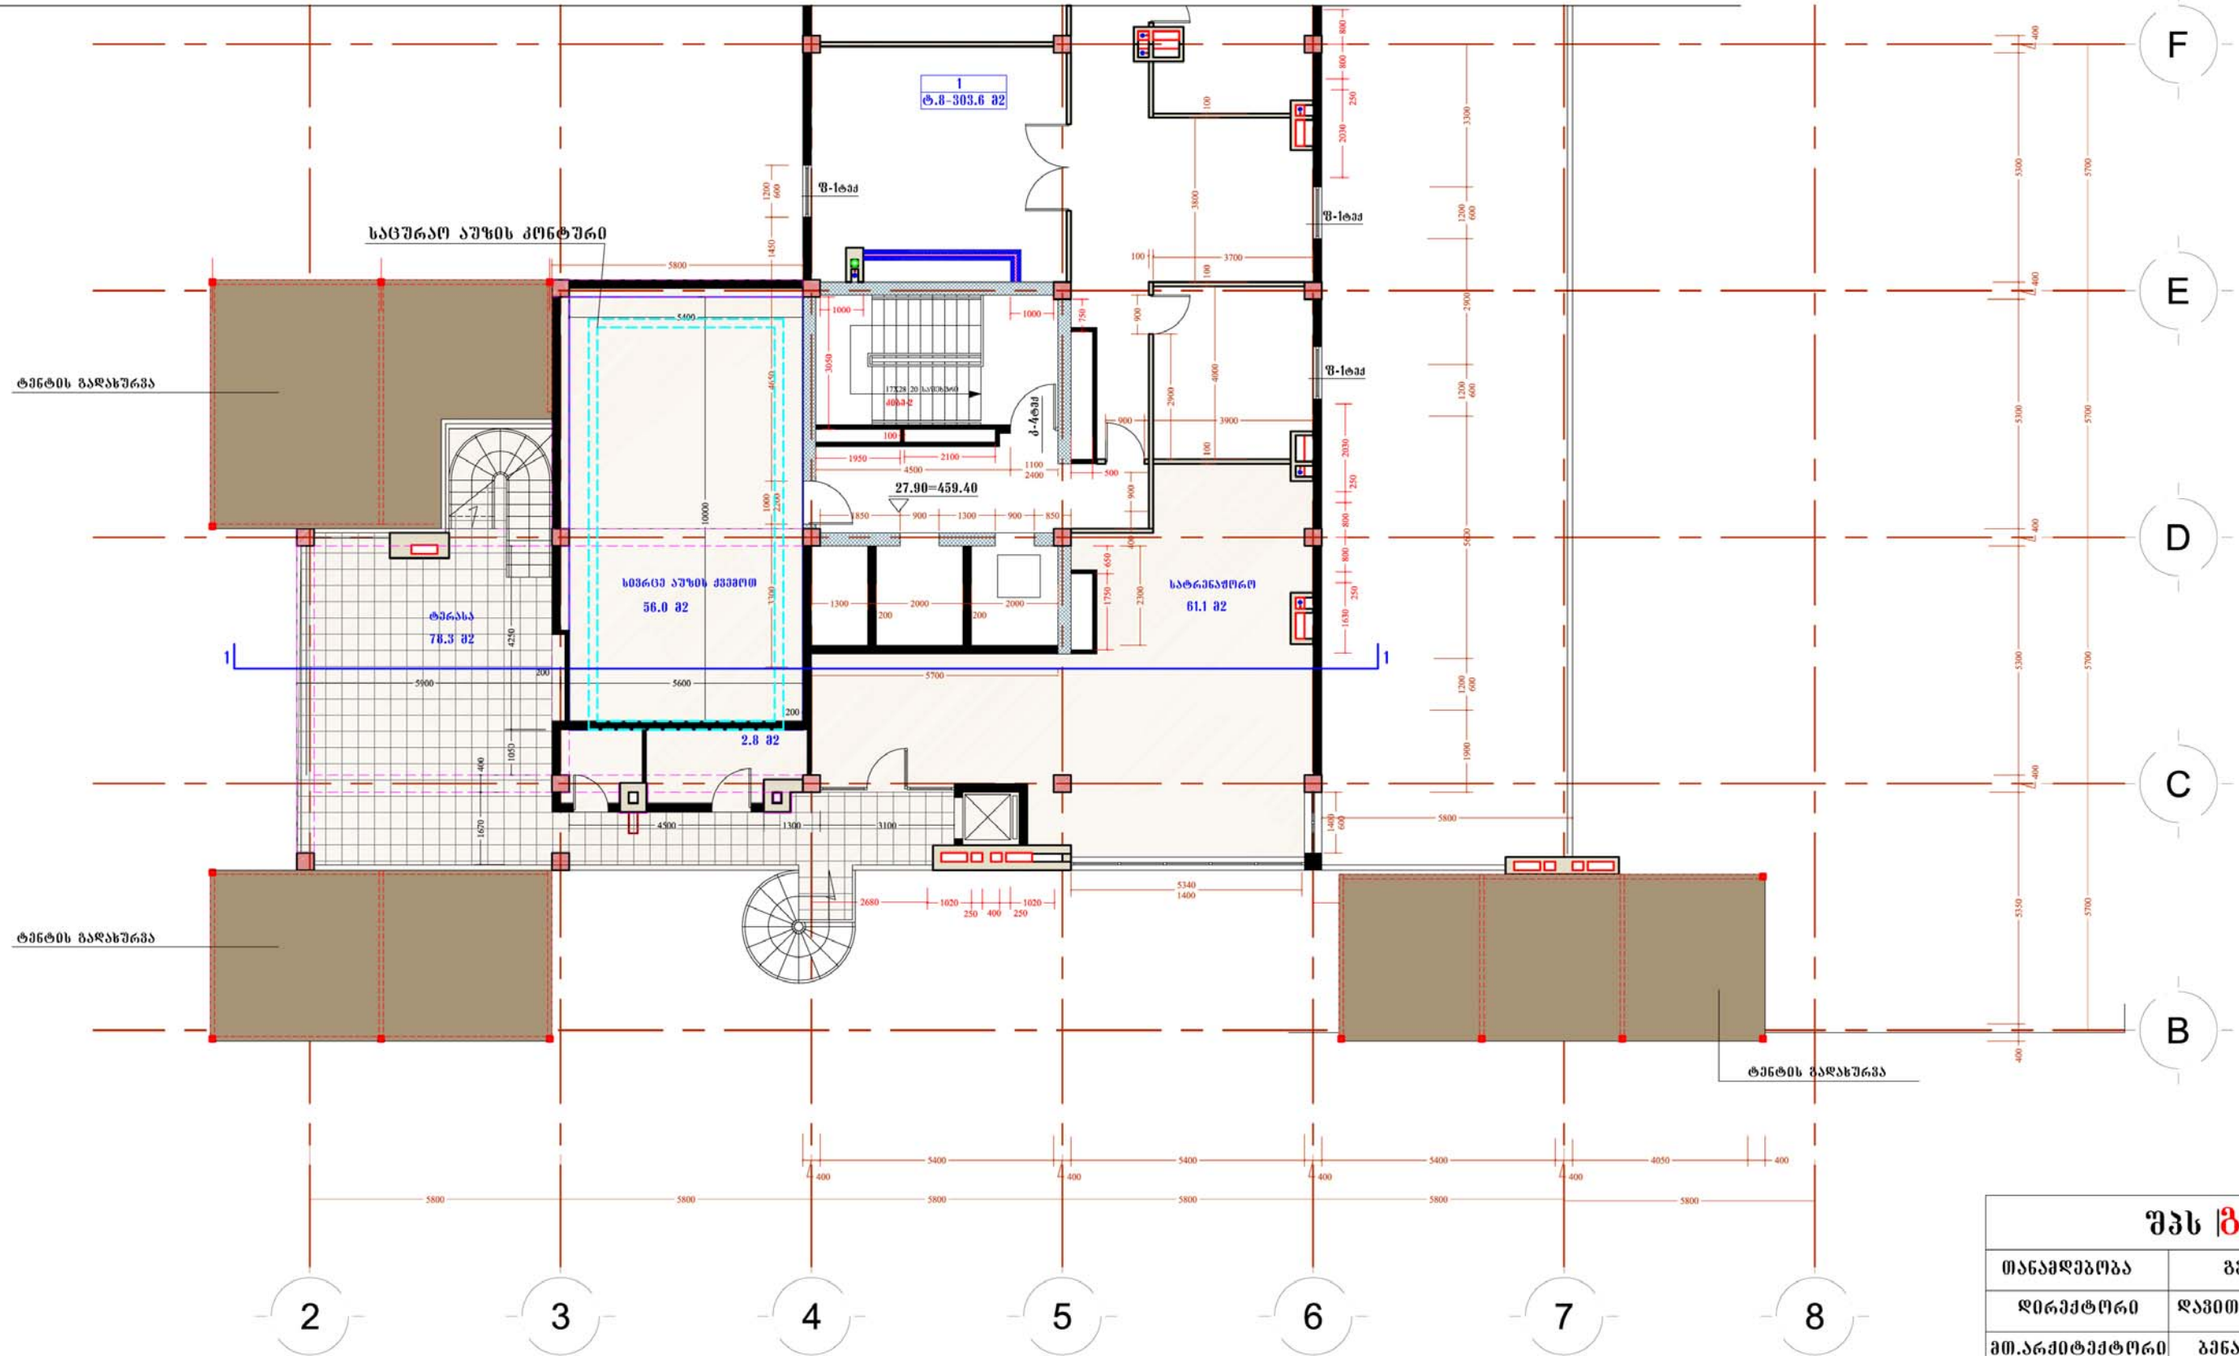

ტექნიკური მახვენებლები რეკონსტრუქციის შემდეგ	სართულზე კუთვნილი საერთო ფართი	213.8 მ2
	აქედან საზაფხულო ფართი	66.9 მ2
	ფართი სადაც სიმაღლე 220 სმ-ს არ აღემატება	135.5 მ2

შენიშვნა: შენობის კოეფიციენტის დასათვლელ ფართს დაემატება 11.4 მ2, რაც გავლენას არ ახდენს შენობის საერთო კოეფიციენტზე

შპს |გონი|

თანამდებობა	გვარი	ხელმოწერა
დირექტორი	დავით გოლაძე	
მთ.არქიტექტორი	ბენაშვილი	
პრ. ავტორი	ბენაშვილი	
დაამუშავა	ბენაშვილი	

მოქ. გია გვიჩიას საცხოვრებელი სახლის რეკონსტრუქციის პროექტი

ფურცლ. რაოდენ.	ფურცლის №	თარიღი

გეგმა 30.60 ნიშნულზე რეკონსტრუქციის შემდეგ

მ. 1:150

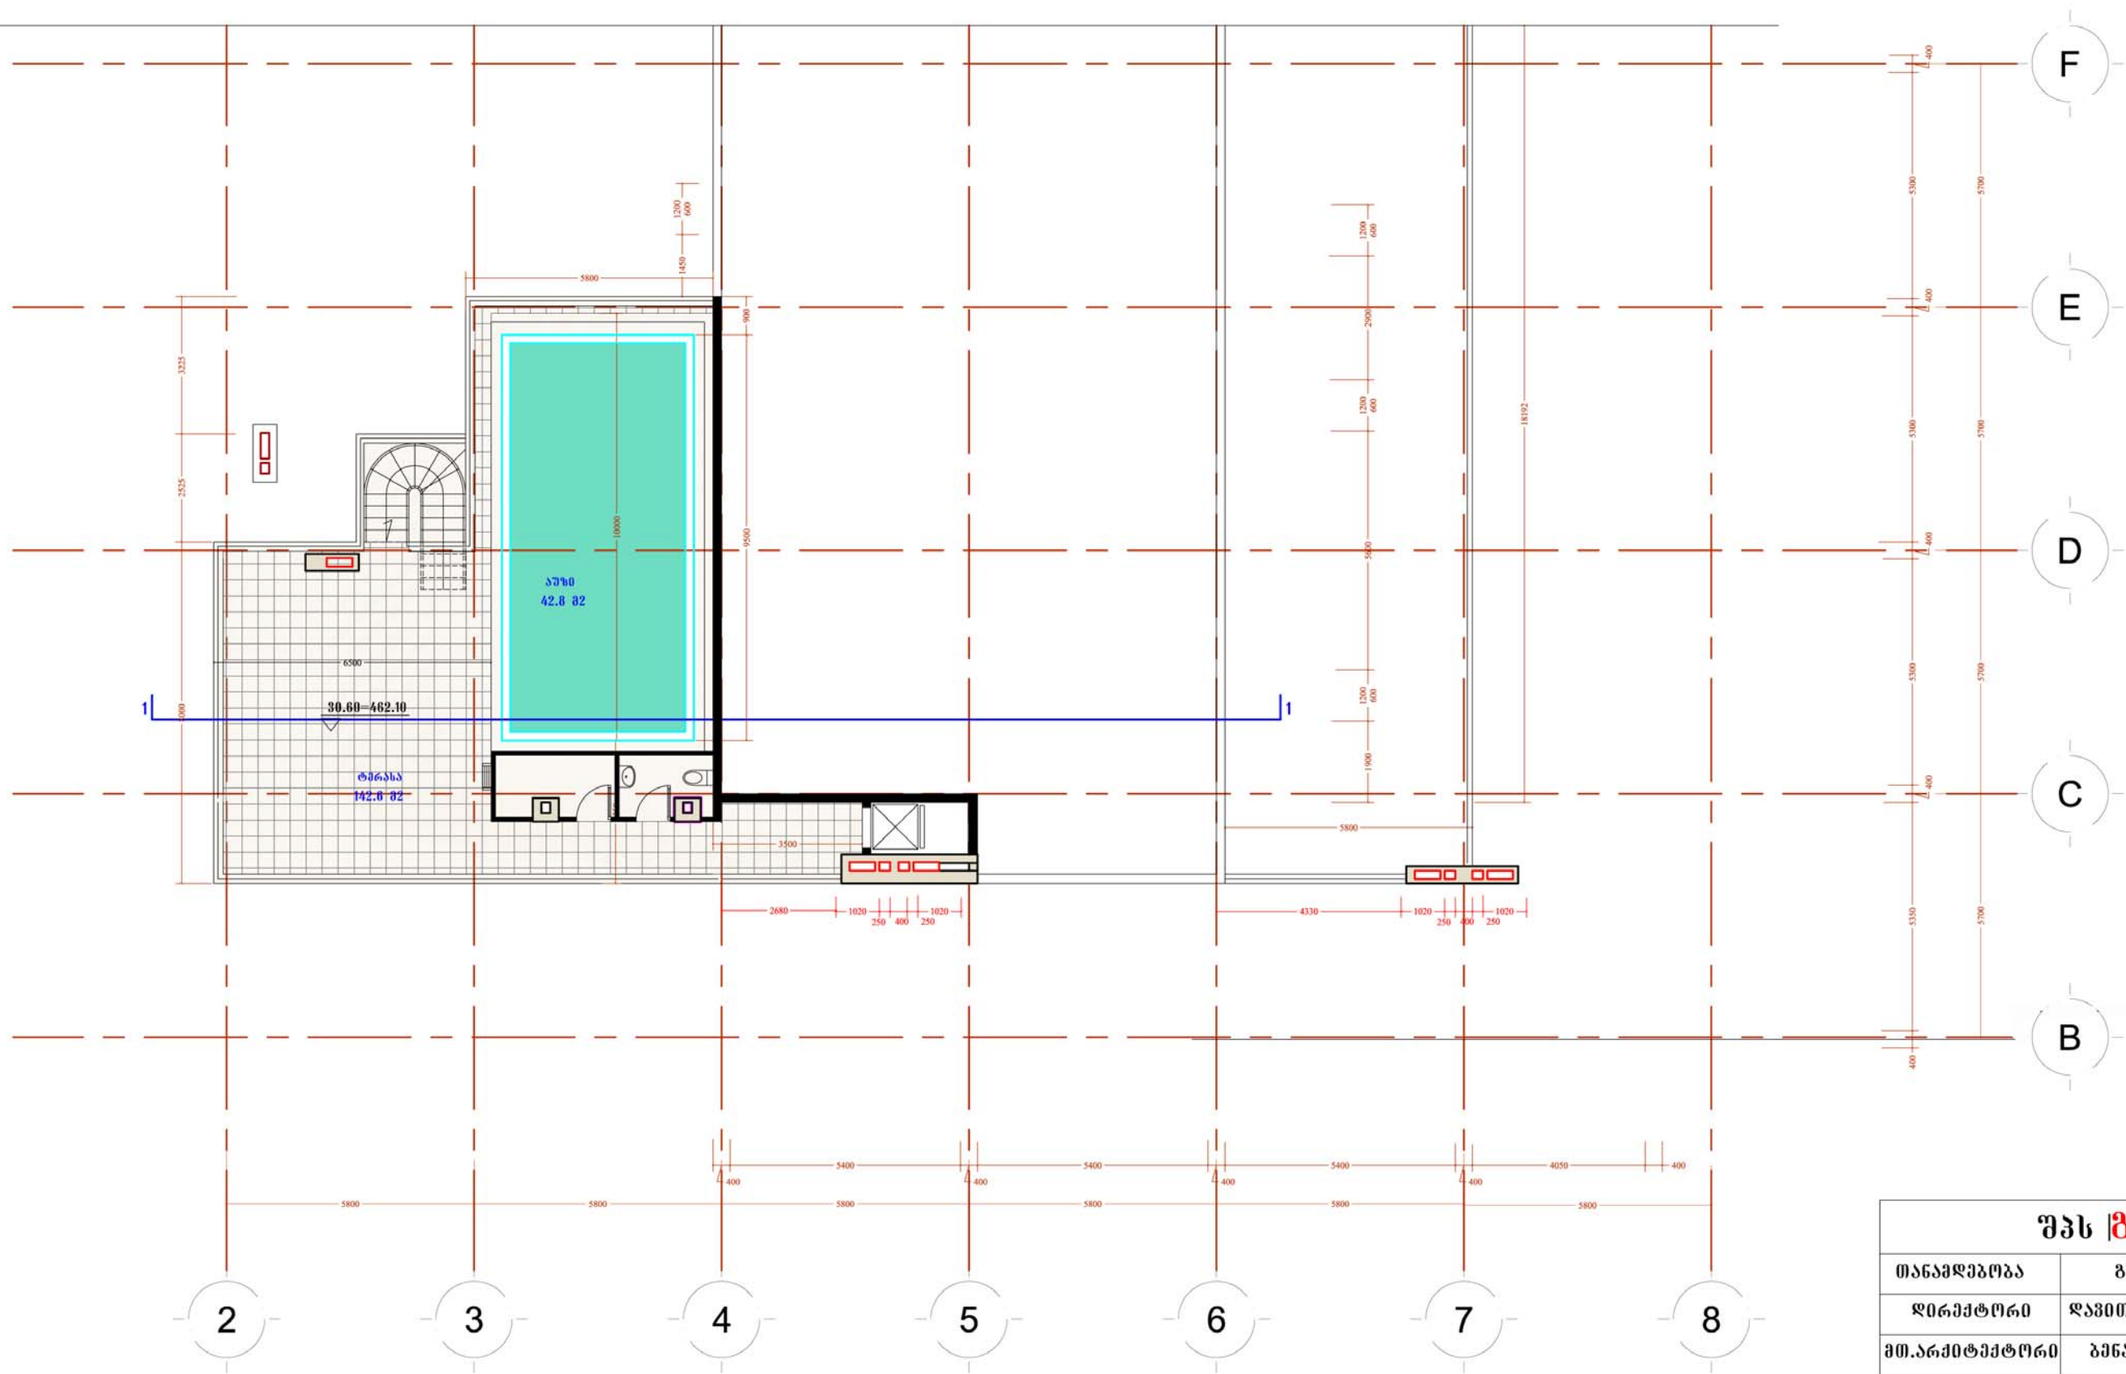

ტექნიკური მაჩვენებლები რეკონსტრუქციის შემდეგ	სართულზე კუთვნილი საერთო ფართი	142.6 მ2
	აქედან საზაფხულო ფართი	129.9 მ2
	ფართი სადაც სიმაღლე 220 სმ-ს არ აღემატება	12.7 მ2

შპს |გონი|

თანამდებობა	გვარი	ხელმოწერა
დირექტორი	დავით გოლაძე	
მთ.არქიტექტორი	ბენაშვილი	
პრ. ავტორი	ბენაშვილი	
დაამუშავა	ბენაშვილი	

მოქ. გია გვიჩიას საცხოვრებელი სახლის რეკონსტრუქციის პროექტი

შურცლ. რაოდენ.	შურცლის №	თარიღი