ჭრილი 1-1 შეთანხმებული პროექტით

მ. 1:150

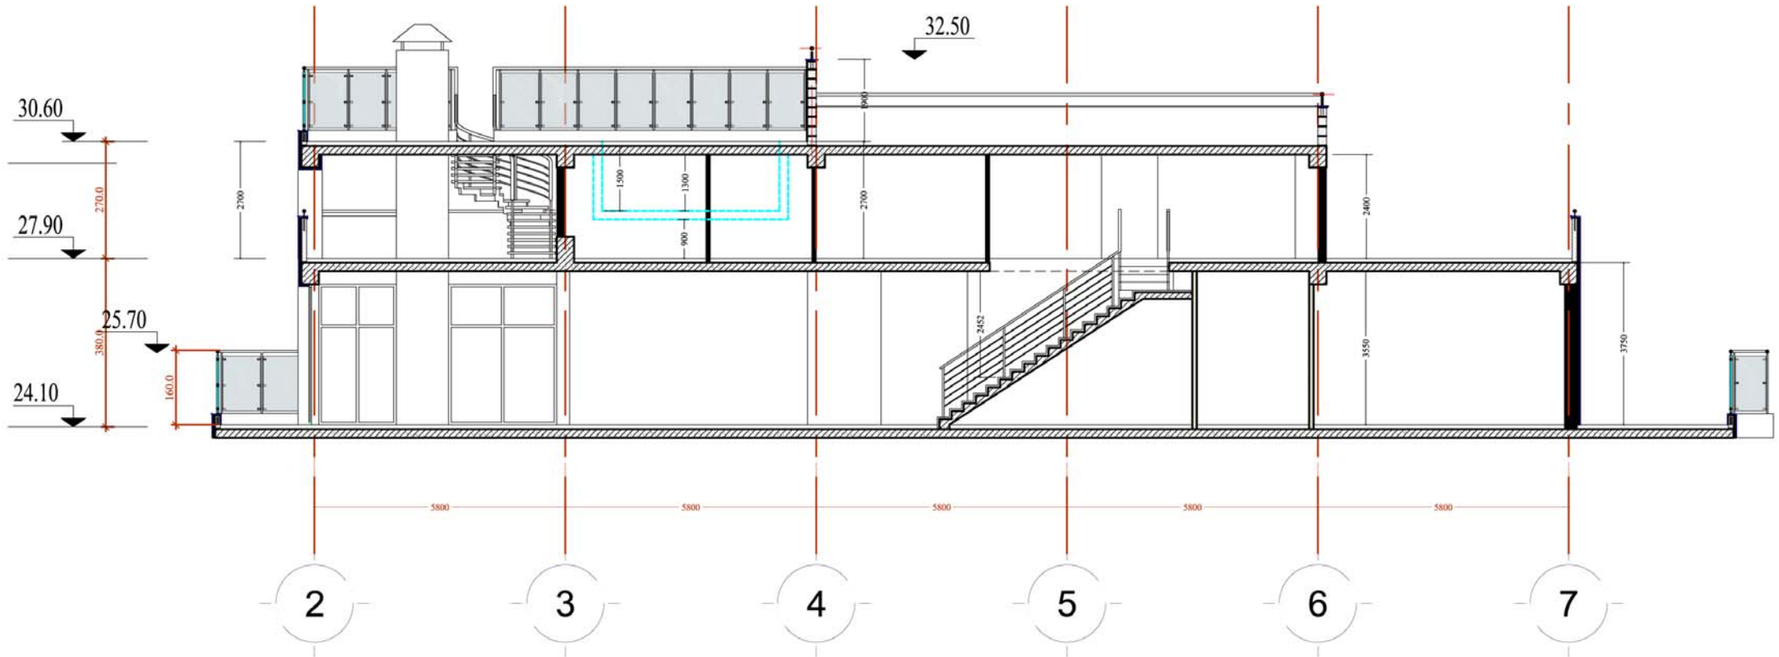

შპს "გონი"		
თანამდებობა	გვარი	ხელმოწერა
დირექტორი	დავით გოლაძე	
მთ.არქიტექტორი	ბენაშვილი	
პრ. ავტორი	ბენაშვილი	
დაამუშავა	ბენაშვილი	
მოქ. გია გვიჩიას საცხოვრებელი სახლის რეკონსტრუქციის პროექტი		
ფურცლ. რაოდენ.	ფურცლის №	თარიღი

ჭრილი 1-1 რეკონსტრუქციის შემდეგ

მ. 1:150

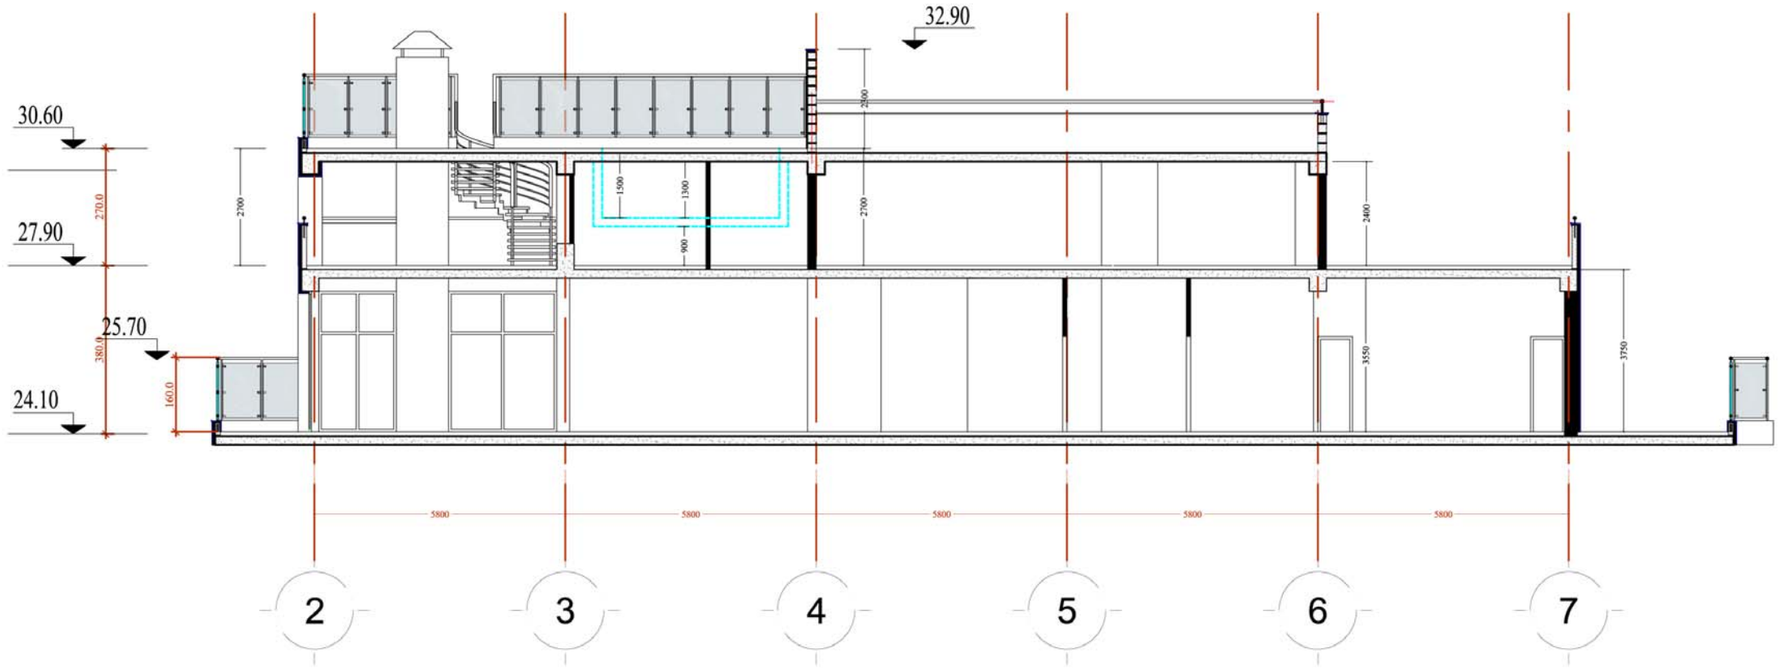

შპს "გონი"		
თანამდებობა	გვარი	ხელმოწერა
დირექტორი	დავით გოლაძე	
მთ.არქიტექტორი	ბენაშვილი	
პრ. ავტორი	ბენაშვილი	
დაამუშავა	ბენაშვილი	
მოქ. გია გვიჩიას საცხოვრებელი სახლის რეკონსტრუქციის პროექტი		
ფურცლ. რაოდენ.	ფურცლის №	თარიღი