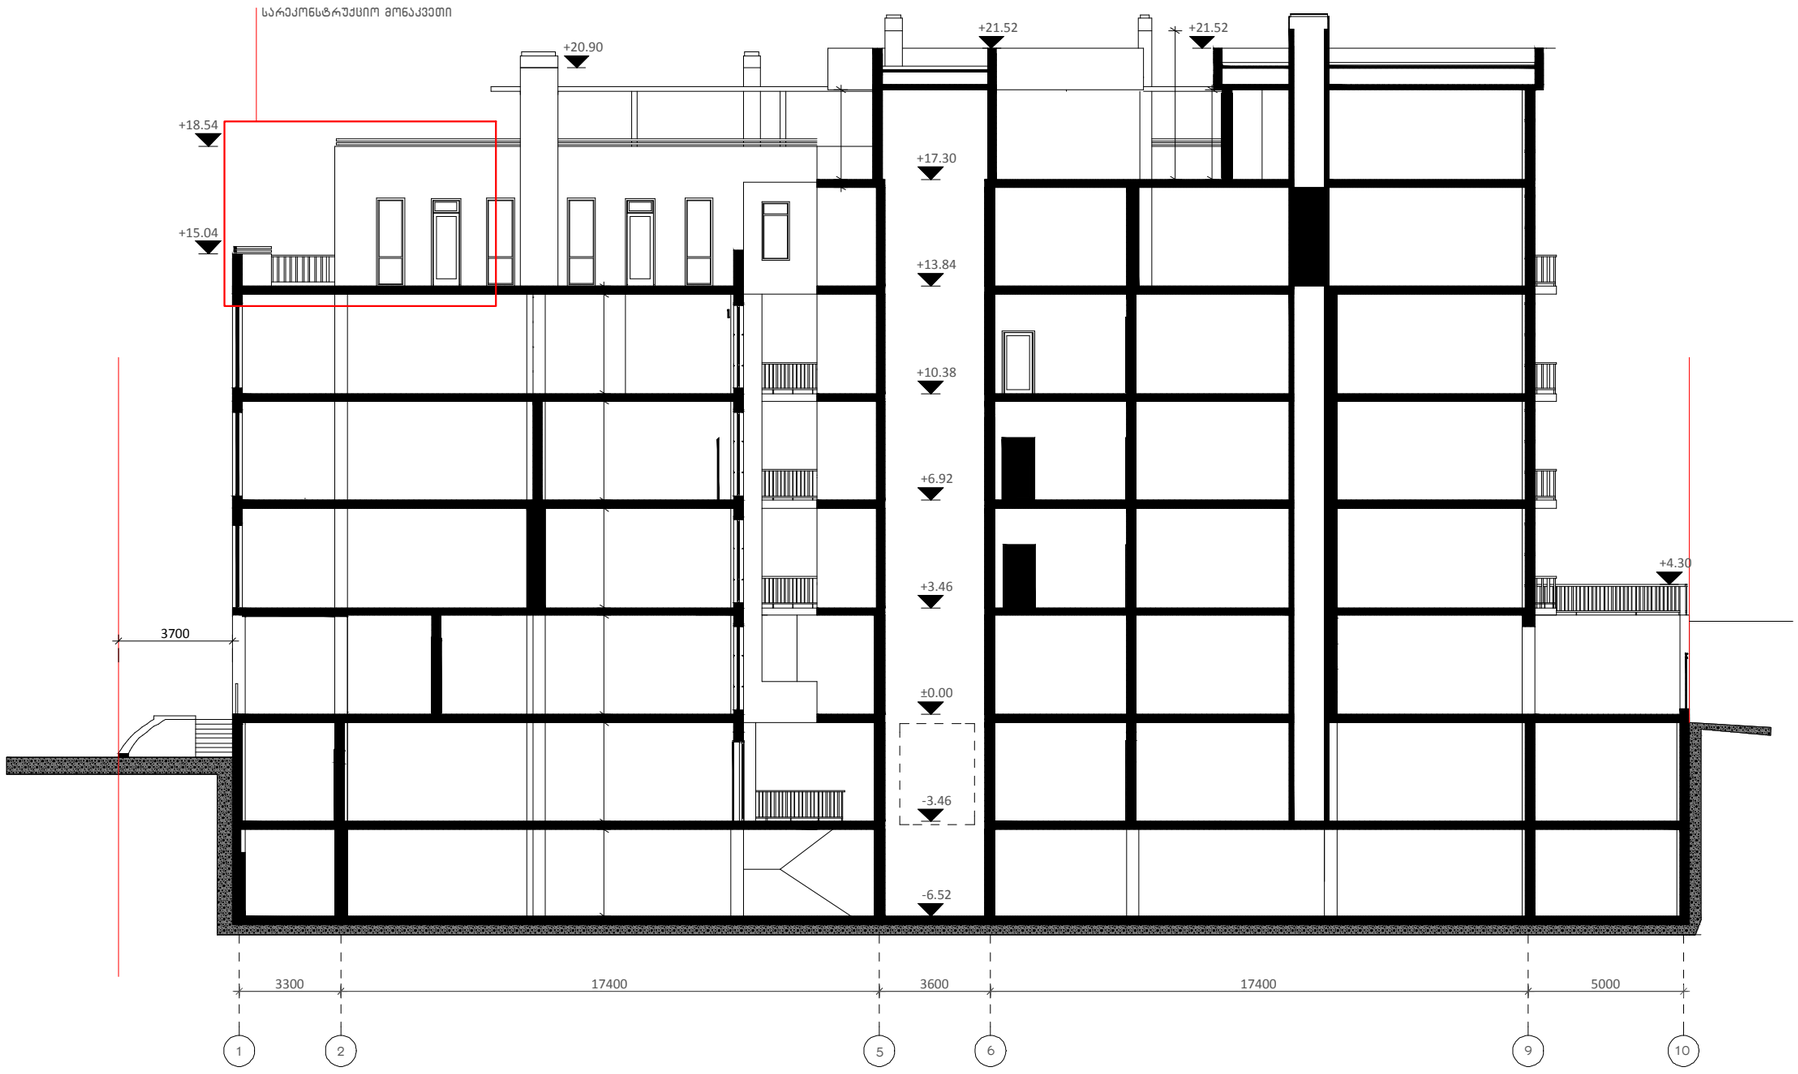


შენიშვნები

საპროექტო ორგანიზაცია

Ab Architectural Bureau

"არქიტექტურული ბიურო"
დ. უზნაძის ქ.95, 0102, თბილისი, საქართველო
ტელ: 995 32 18-36-43 www.arch-bureau.com


პროექტის სახელწოდება და მისამართი

	გვარი	ხელმოწერა
საავტორო ჯგუფი	მ. ბალიაშვილი	
შესასრულა		

ნახაზის დასახელება

ჭრილი 1-1
(არსებული)

მასშტაბი	ფაილი	დაკვეთა	თარიღი
1:200			2014
სტადია	ფორმატი	ფურცელი	ფურცლები
მუშა პროექტი	A 3		12

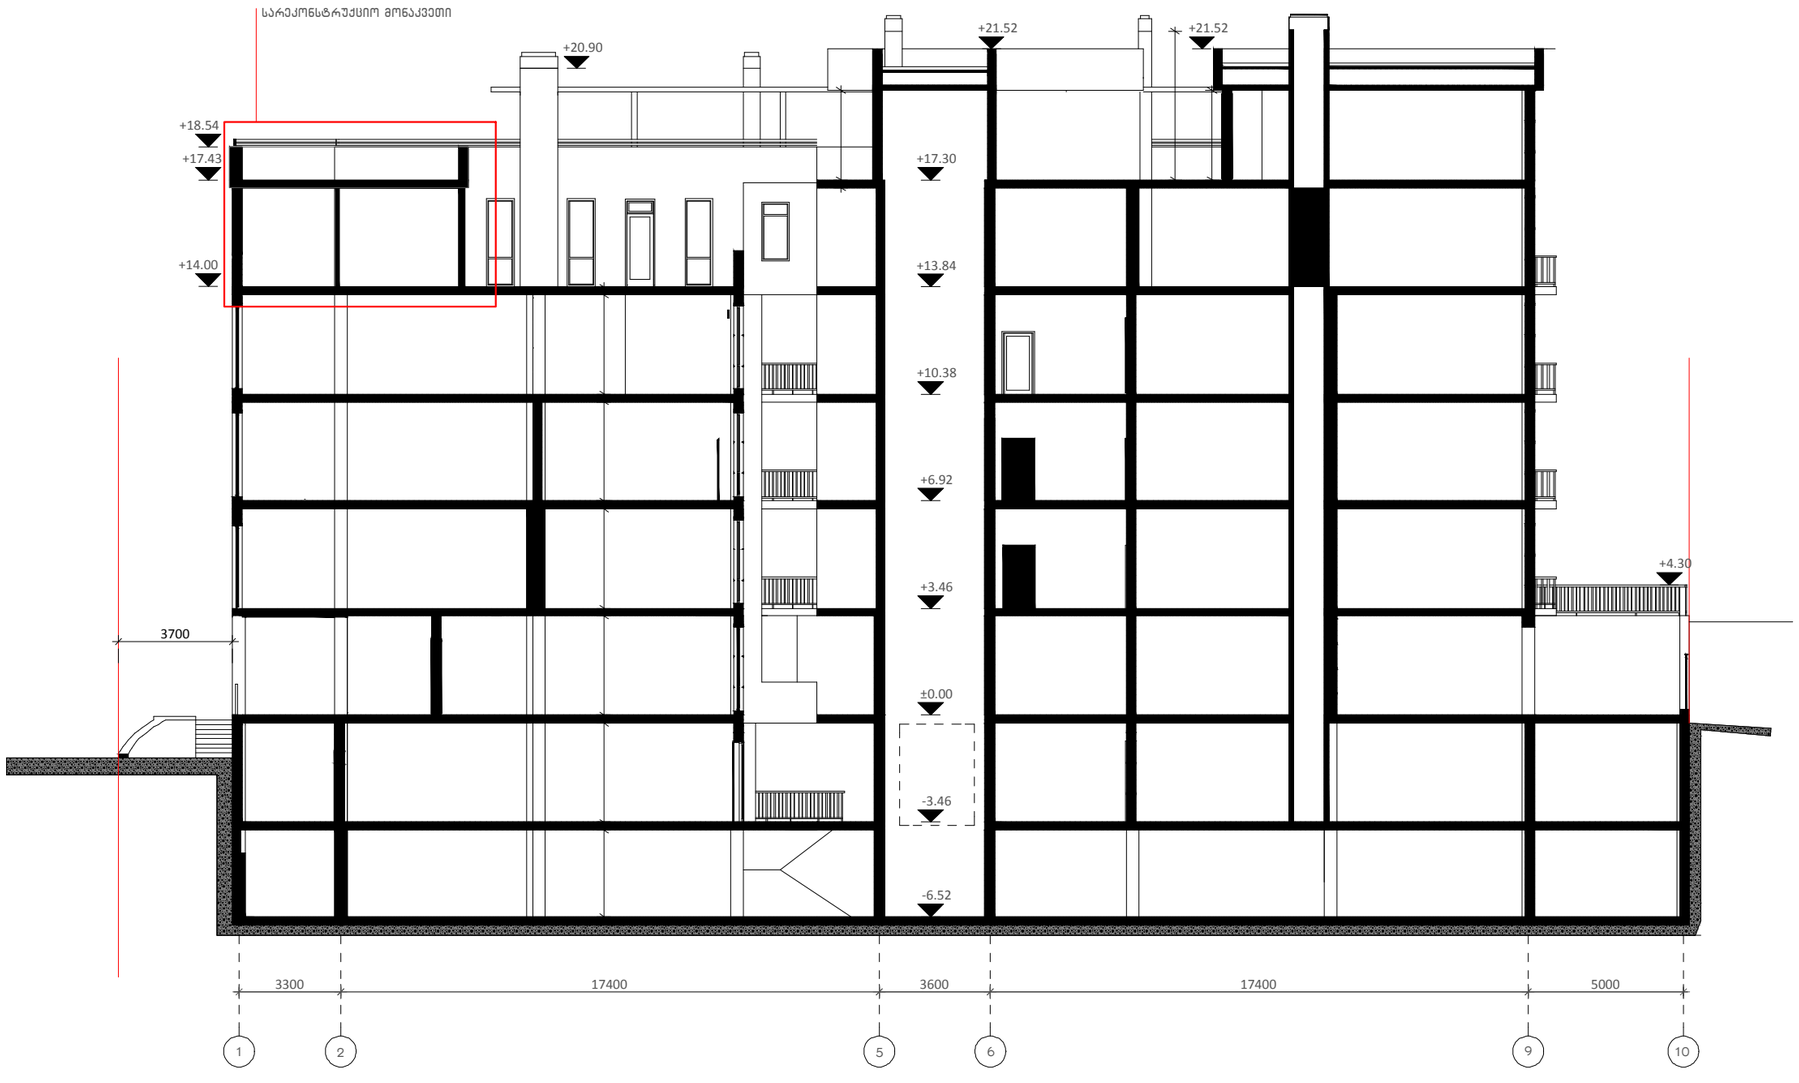

შენიშვნები

საპროექტო ორგანიზაცია

Ab Architectural Bureau

"არქიტექტურული ბიურო"
დ. უზნაძის ქ.95, 0102, თბილისი, საქართველო
ტელ: 995 32 18-36-43 www.arch-bureau.com

პროექტის სახელწოდება და მისამართი

	გვარი	ხელმოწერა
საავტორო ჯგუფი	მ. ბალიაშვილი	
შეასრულა		

ნახაზის დასახელება

ჭრილი 1-1
(რეკონსტრუქცია)

მასშტაბი	ფაილი	დაკვეთა	თარიღი
1:200			2014
სტადია	ფორმატი	ფურცელი	ფურცლები
მუშა პროექტი	A 3		12