ფასადი 1-2 ღერძებს შორის
მ. 1:100

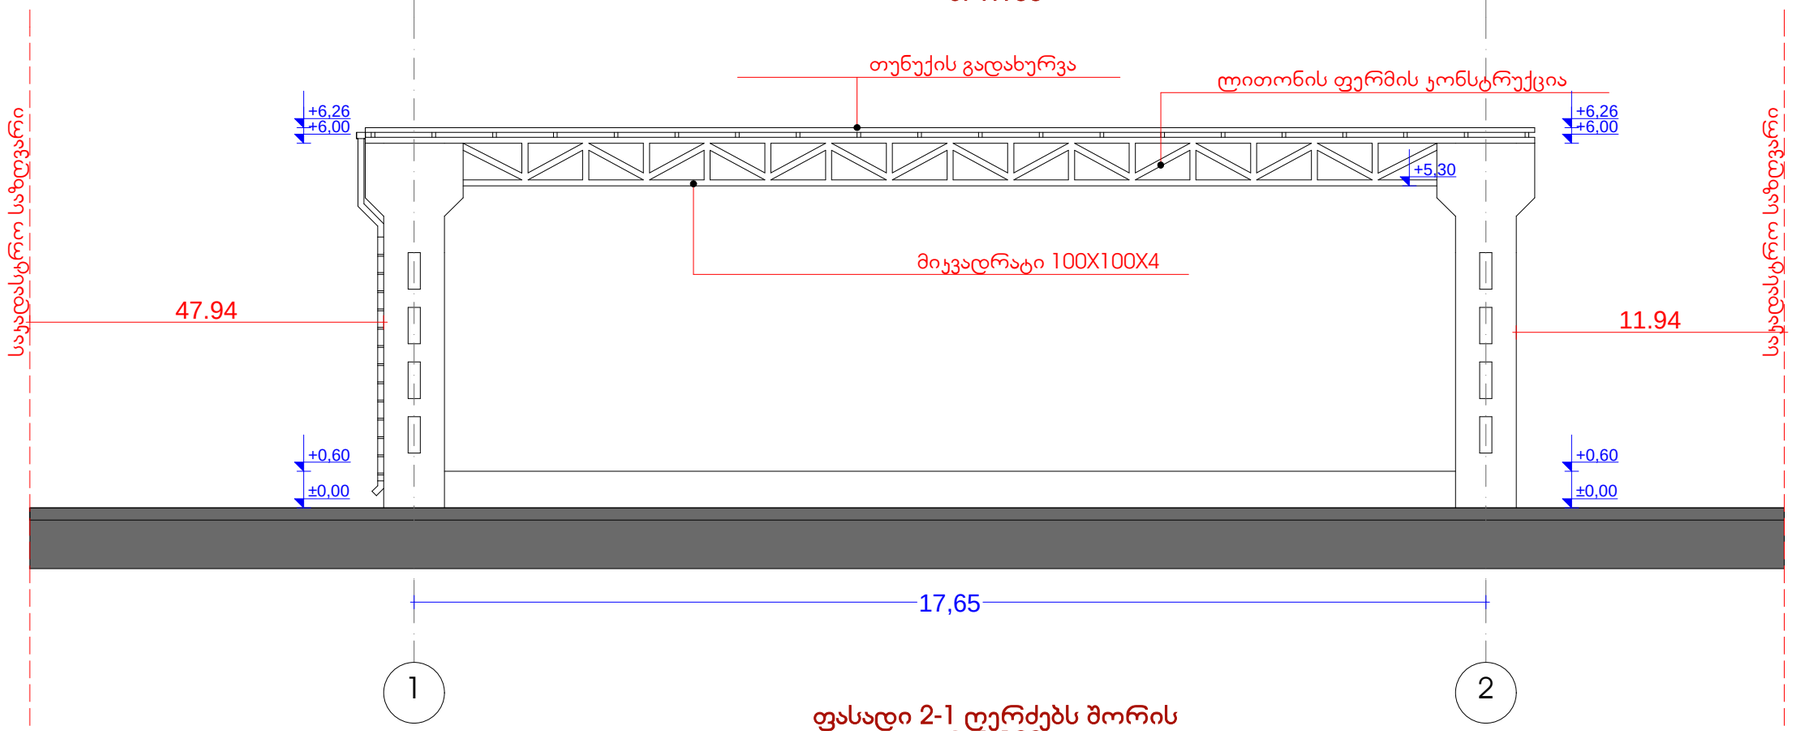

ფასადი 2-1 ღერძებს შორის
მ. 1:100

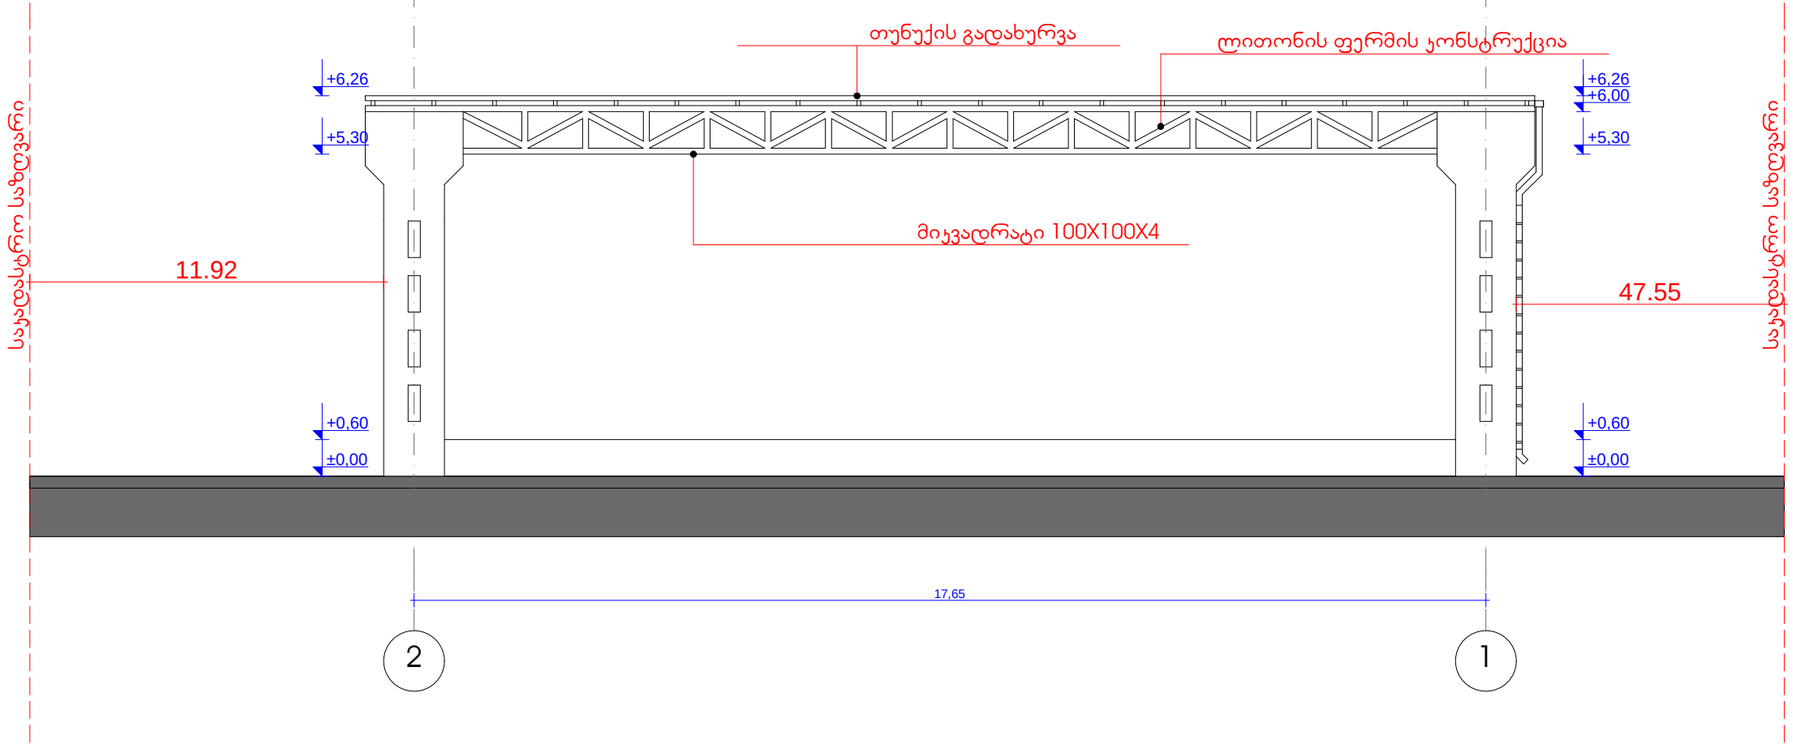

ფორმატი	A-3

დამკვეთი: შპს "ჯავარდინი"

პირობითი აღნიშვნა:

პროექტის დასახელება:

მასალების შესანახი ფარდული

მისამართი:
ქ. თბილისი, ანდრონიკაშვილის ქუჩა № 143

პროექტის ნაწილი:
არქიტექტურული

თანამდებობა	გვარი	ხელმოწერა
დირექტორი	გ. ჭანკვეტაძე	
მთ. არქიტექტორი	გ.ხუციშვილი	
პრ. ავტორი	გ.ხუციშვილი	
შემსრულებელი ორგანიზაცია	optimus ოპტიმუსი	

ფურცლის დასახელება:

ფასადი 1-2 ღერძებს შორის;
ფასადი 2-1 ღერძებს შორის

თარიღი 2014 წ.	მასშ. 1:100
ფურცლების რაოდენობა	-
ფურცლის ნომერი №	-

ფასადი ა-ზ ღერძებს შორის
მ. 1:100

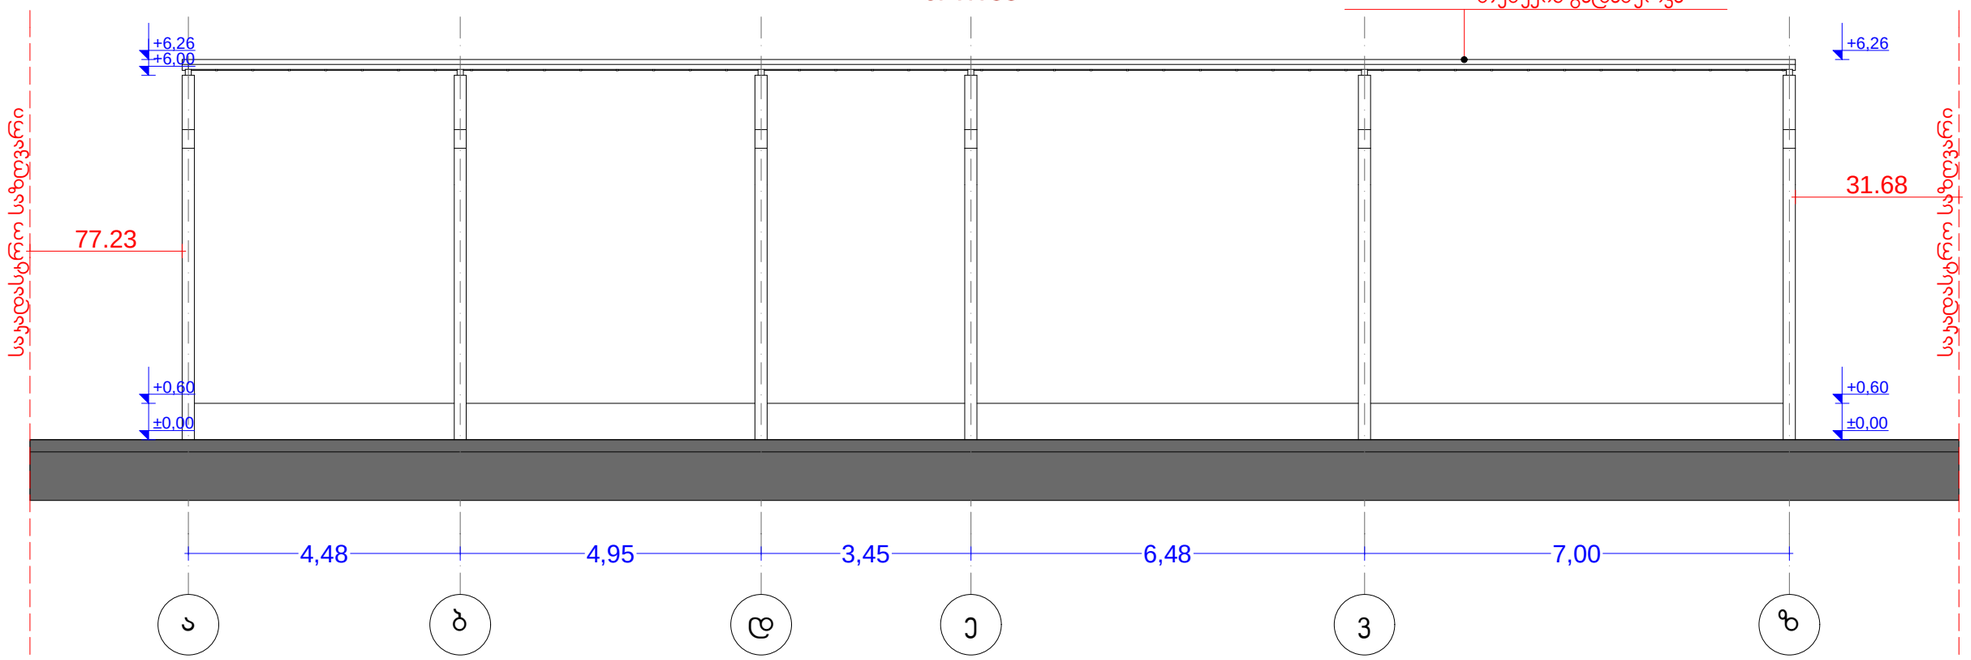

ფასადი ზ-ა ღერძებს შორის
მ. 1:100

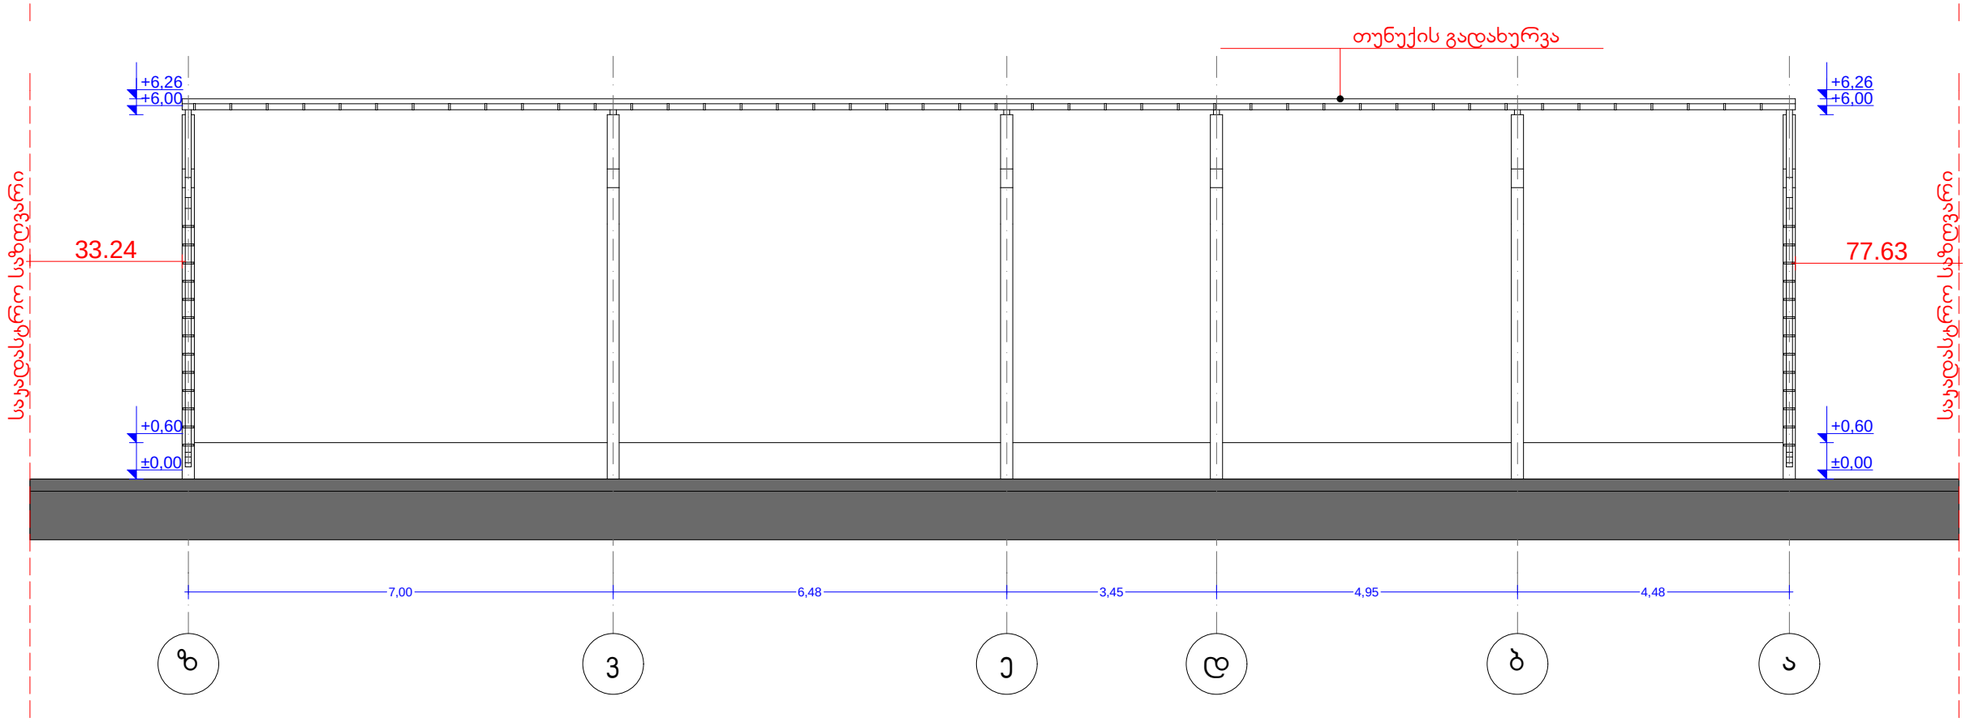

ფორმატი	A-3

დამკვეთი: შპს "ჯავარდინი"

პირობითი აღნიშვნა:

პროექტის დასახელება:

მასალების შესანახი ფარდული

მისამართი:
ქ. თბილისი, ანდრონიკაშვილის ქუჩა № 143

პროექტის ნაწილი:
არქიტექტურული

თანამდებობა	გვარი	ხელმოწერა
დირექტორი	გ. ჭანკვეტაძე	
მთ. არქიტექტორი	გ.ხუციშვილი	
პრ. ავტორი	გ.ხუციშვილი	

შემსრულებელი ორგანიზაცია: optimus მეტიმუსი

ფურცლის დასახელება:

ფასადი ა-ზ ღერძებს შორის;
ფასადი ზ-ა ღერძებს შორის

თარიღი 2014 წ.	მასშ. 1:100
ფურცლების რაოდენობა	-
ფურცლის ნომერი №	-