საქართველო

# ქ.თბილისის მერია

სსიპ. ქ. თბილისის არქიტექტურის სამსახური

## სიტუაციური გეგმა

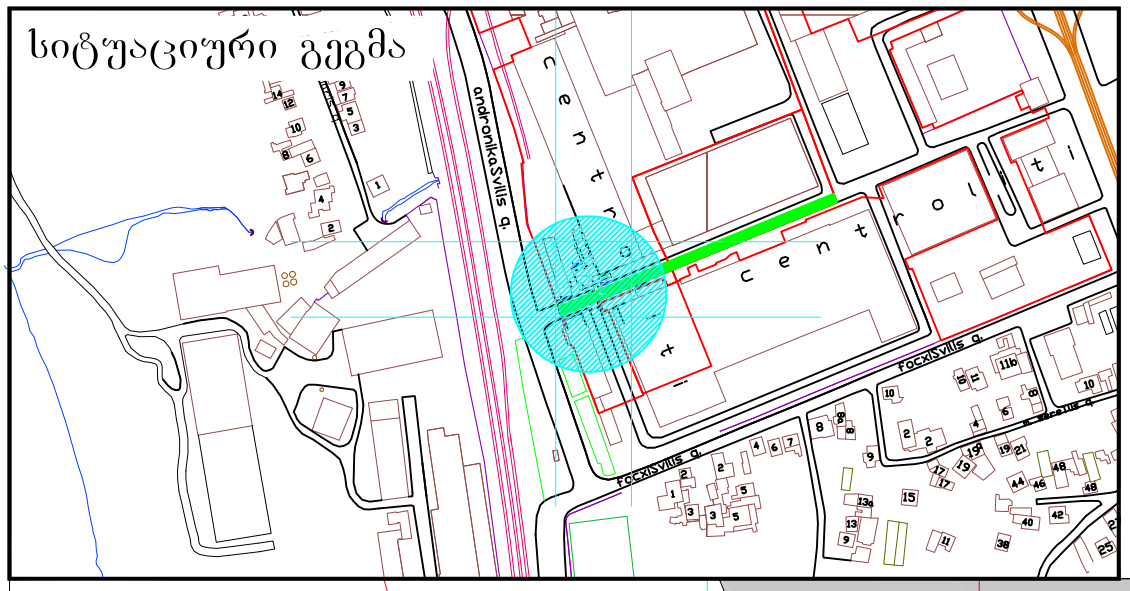


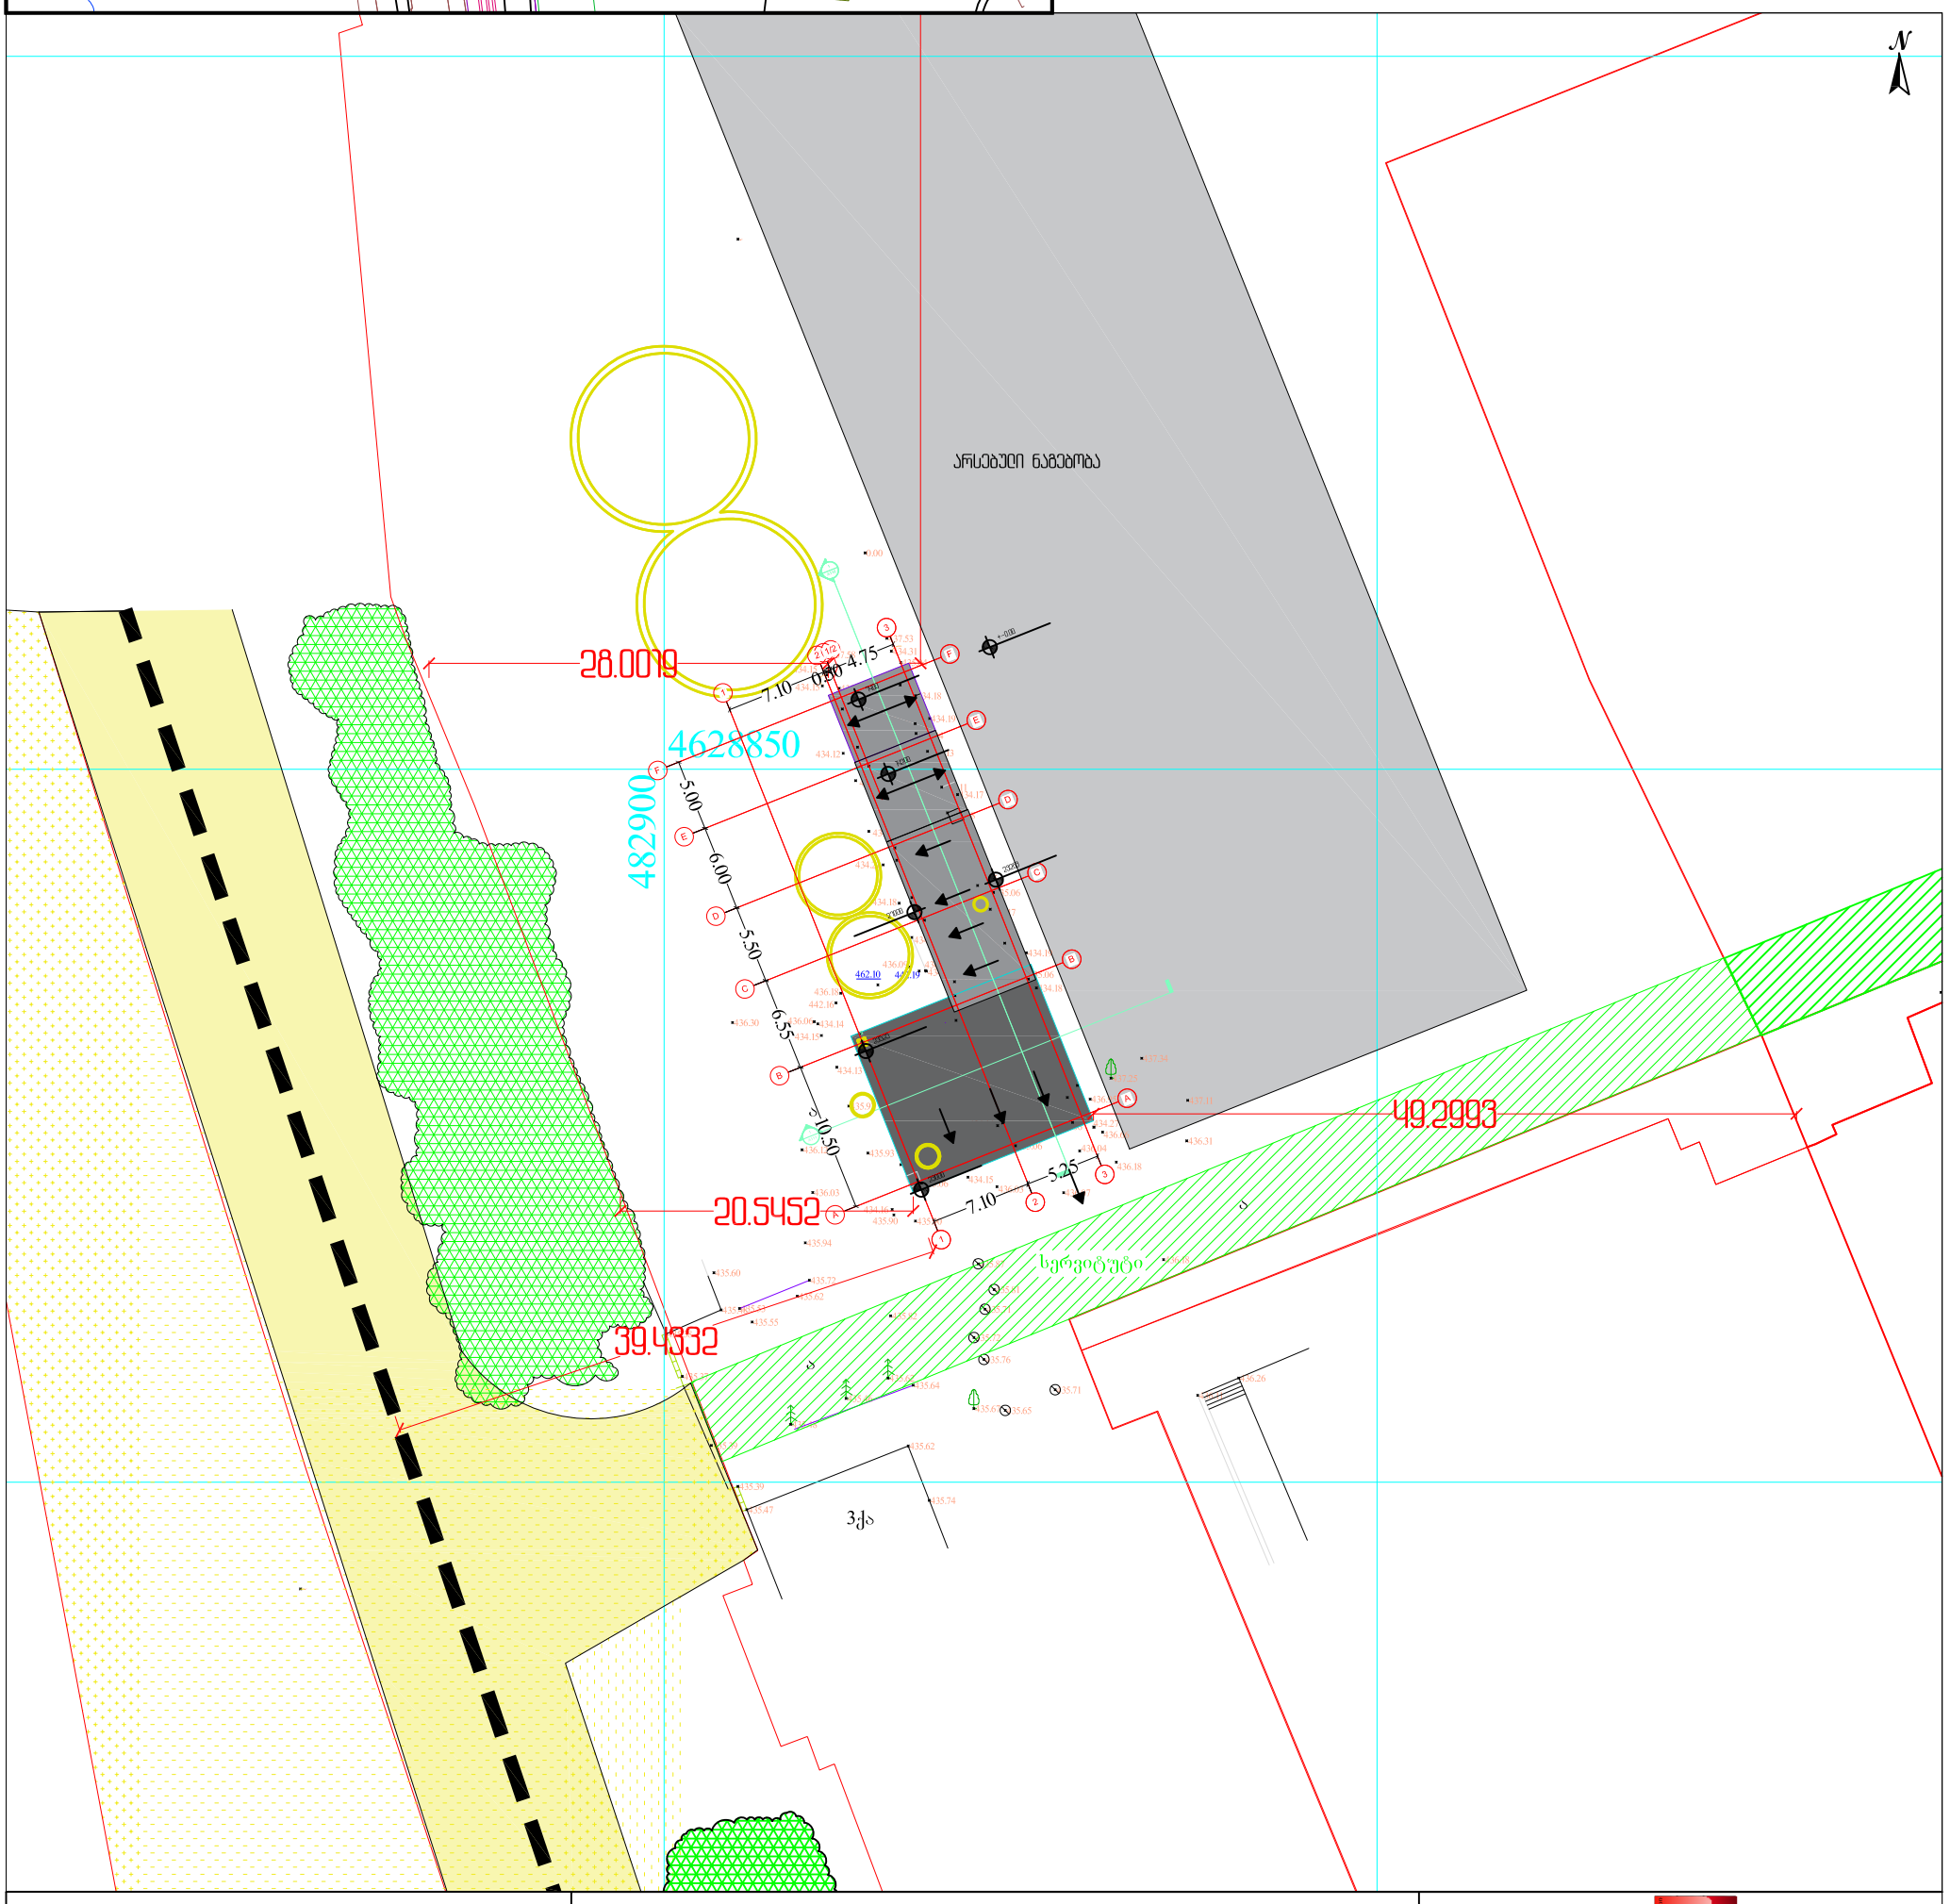


## პირობითი აღნიშვნები

| | | | | | |
|---|---|---|---|---|---|
| მიწისქვეშა კომუნიკაციები | ნაკვეთის საზღვარი | topografiuli naxazi ∂ 1:1000 / reliefis kveTa 0.5∂ | | | |
| კანალიზაცია | შენობა | ბუჭქი | გეგმურ სიმაღლური წერტილი (რპ) | რკინის ღობე | |
| დენის კაბელი | არკა | გაზონი | ხეების რიგი | ბორდიური | |
| გაზის მილი | ფარდული | სამეთვალყურეო ჭები | ტრანსფორმატორი | ბეტონი | |
| წყლის მილი | კიბე | ძეგლი | რადიო ან ტელე ანძა | კედელი | |
| კავშირგაბმულობა | შადრევანი | ლამპიონები | საყრდენი კედელი | | |
| | ფოთლოვანი ხე | ონკანი | ელექტრო ბოძი | ბილიკი | |
| | წიწვოვანი ხე | წყარო ან ჭა | რკინიგზა | გზის კონტური | |
| | ხეხილის ხე | ბენზინგასამართი სადგური | ი0ზოჰიფსი | ფლატე | |
| | პალმა | მაღალი ძაბვის გადამცემი | მთავარი ი0ზოჰიფსი | წყლის კონტური | |


Sps.privatteqservisi
ქ. თბილისი, ორბელიანის ქუჩა №38

Ltd "PRIVATTEKSERVISI"
tel: +995 514-44-11-41.
E-mail: zviadiw@gmail.com


| | | |
|---|---|---|
| დირექტორი | | ზ. წიკლაური |
| კომპ. უზრუნველყოფა | | ზ. წიკლაური |
| აზომა | | ლ. ჩიტაიშვილი |
| მისამართი | q. Tbilisi, andronikaSvilis quCa #29 (sak. kodi: 01.11.03.008.060) | |
| | | 25.09.2014 |

saqarTvelo

# q. Tbilisis meria

ssip. q. Tbilisis arqiteqturis samsaxuri

situaciuri gegma

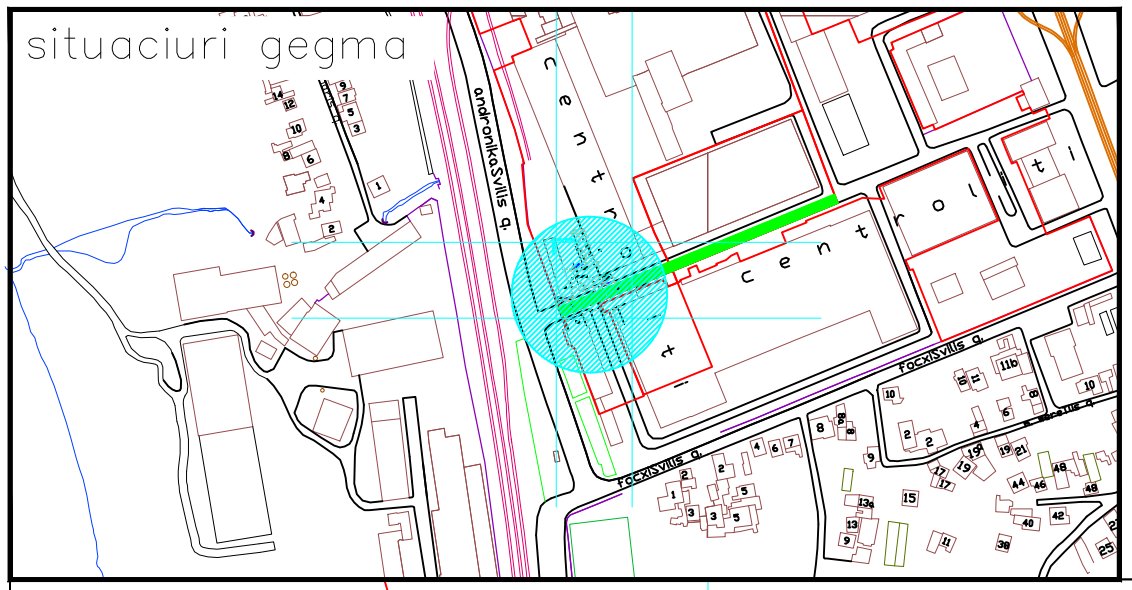


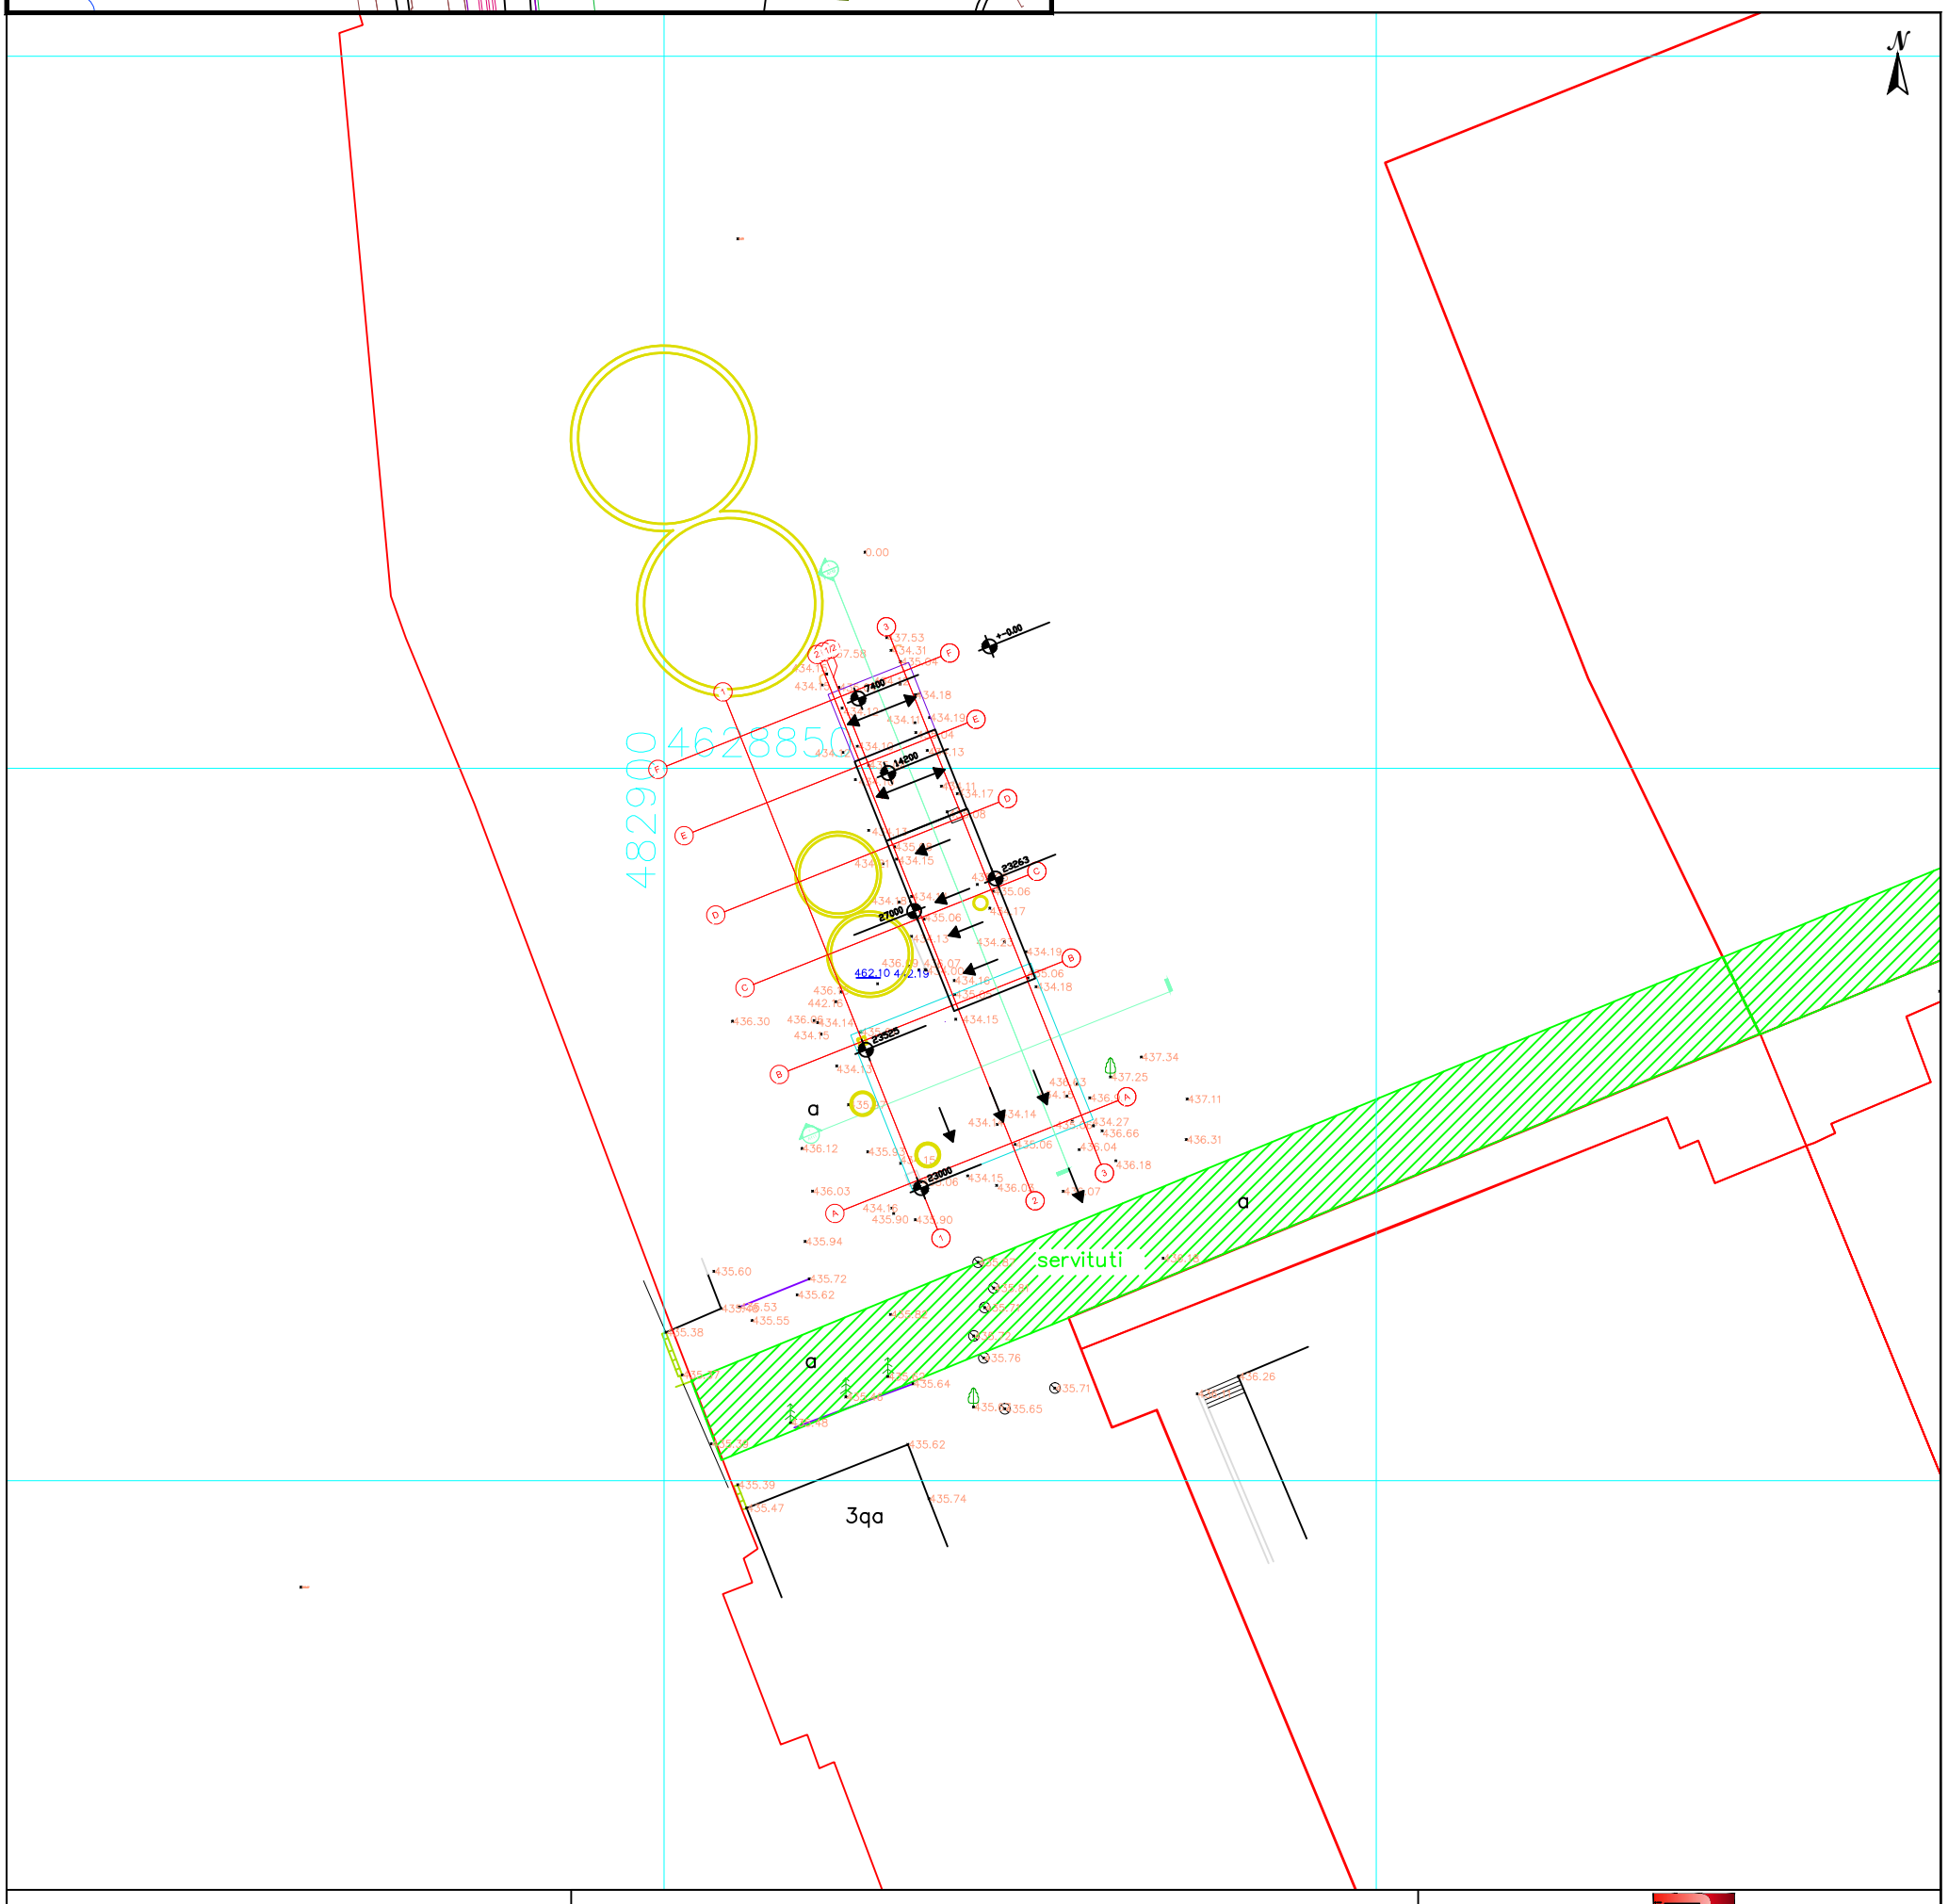


## pirobiTi aRniSvnebi

### topografiuli naxazi m 1:1000 / reliefis kveTa 0.5m

| miwisqveSa komunikaciebi | | nakveTis sazRvari | buCqi | gegmur simaRluri wertili (rp) | rkinis Robe |
|---|---|---|---|---|---|
| kanalizacia | | Senoba | gazoni | xeebis rigi | bordiuri |
| denis kabeli | | arka | sameTvalyureo Webi | transformatori | betoni |
| gazis mili | | farduli | Zegli | radio an tele anZa | kedeli |
| wylis mili | | kibe | Sadrevani | lampionebi | sayrdeni kedeli |
| kavSirgabmuloba | | foTlovani xe | onkani | eleqtro boZi | biliki |
| | | wiwvovani xe | wyaro an Wa | rkinigza | gzis konturi |
| | | xexilis xe | benzingasamarTi sadguri | izohifsi | flate |
| | | palma | maRali Zabvis gadamcemi | mTavari izohifsi | wylis konturi |


Sps,,privatteqservisi"
q. Tbilisi, orbelianis quCaA#38

Ltd "PRIVATTEKSERVISI"
tel: +995 514-44-11-41.
E-mail: zviadiw@gmail.com


| | | |
|---|---|---|
| direqtori | | z. wiklauri |
| komp. uzrunvelyofa | | z. wiklauri |
| azoma | | l. CitaiSvili |
| misamarTi' | q. Tbilisi, andronikaSvilis quCa #29 (sak. kodi: 01.11.03.008.060) | |
| | | 25.09.2014 |