ჭ რ ი ლ ი 1 - 1 მ. 1:100

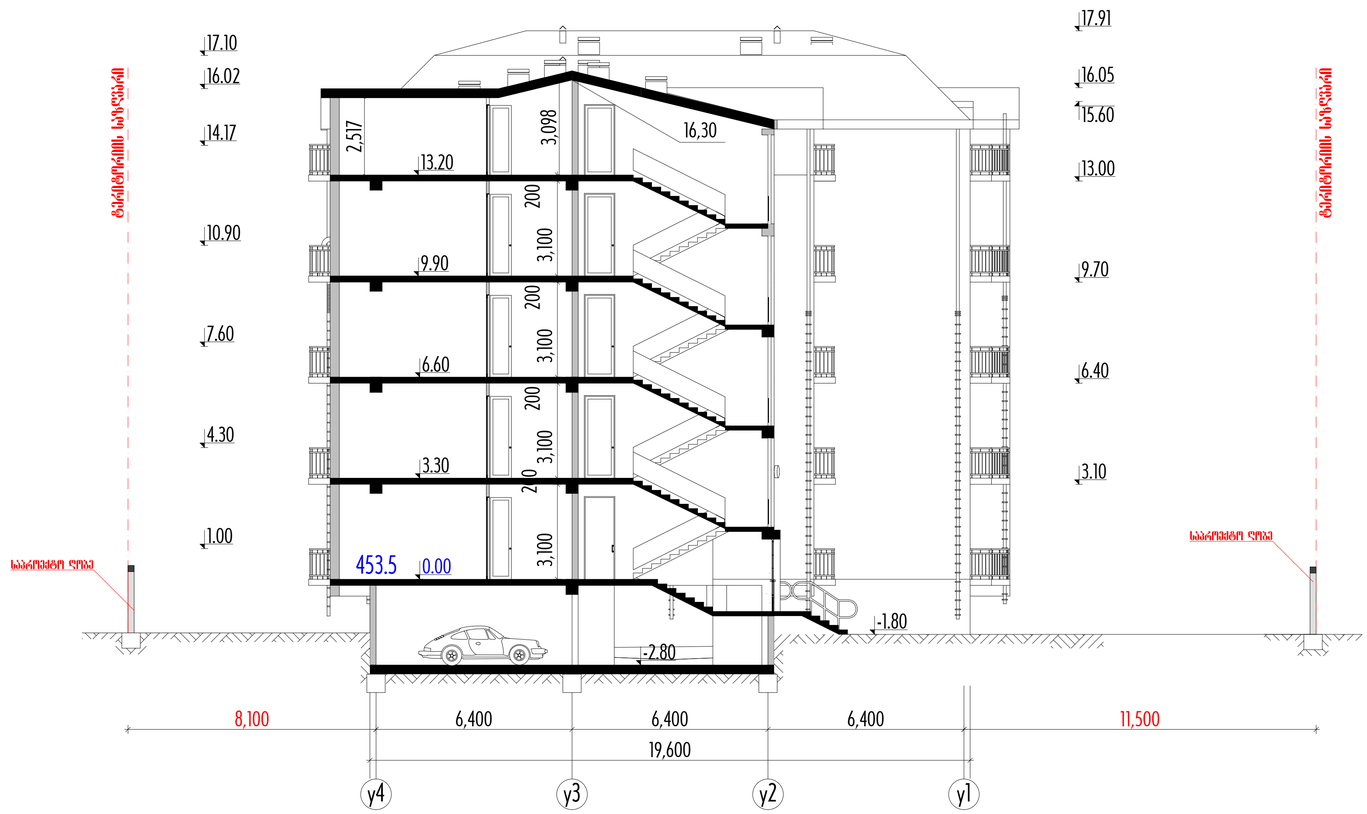

პარმა & KO	III საოლქზე ორი ბინის კეთილმოწყობა	დაკვეთა 60/14	სტადია პროექტი	ფურცელი ა-9	ფურცლების რაოდ. 15	ინდექსი
	არქიტექტურული ნაწილი.	დირექტორი: პრ. მხ. ირჩ			დ. ქებაძეშვილი ი. ქურციკელაძე	
	ჭ რ ი ლ ი 1 - 1 მ. 1:100	შემსრულებელი			ჯ. ტურტიანი	

ჭრილი 2-2 მ. 1:100

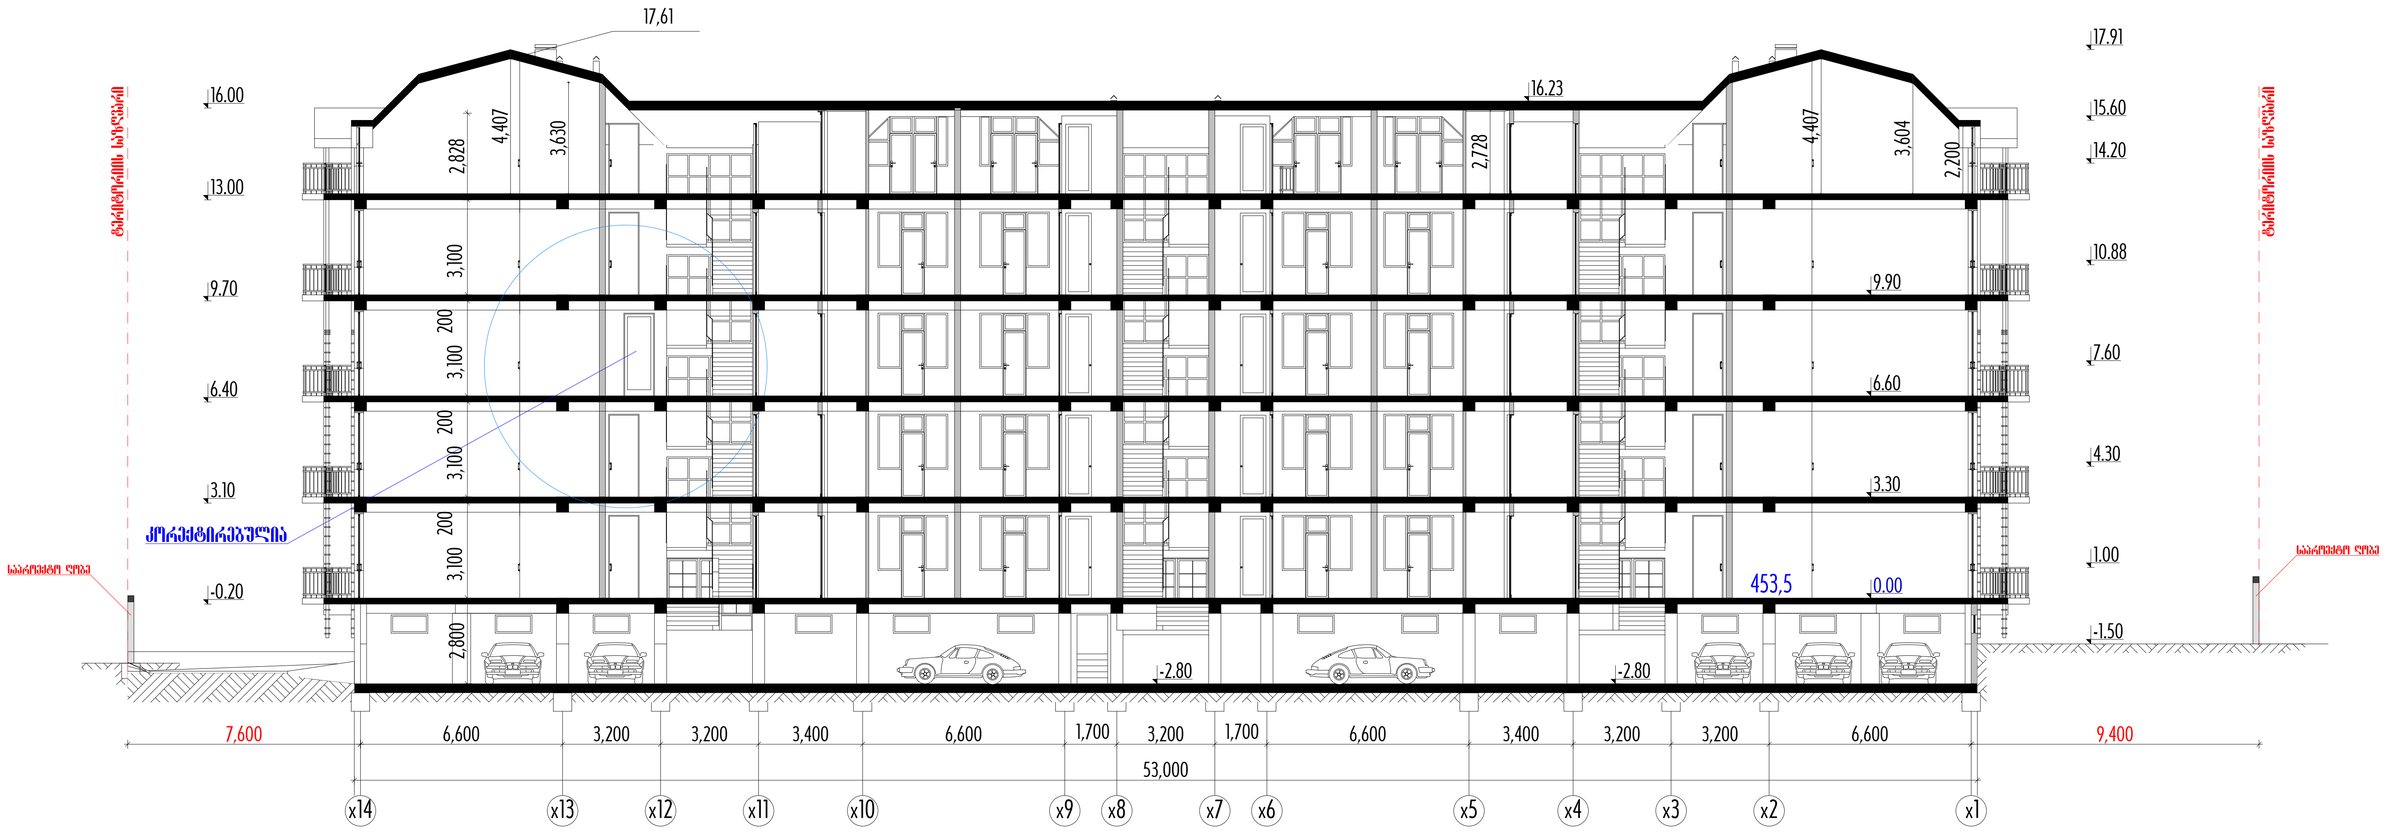

ქორქტირებული

III საოლქიანი ორი სახის გაკრთობისები	დაკვეთა 60/14	სტადია პროექტი	ფურცელი ა-10	ფურცლების რაოდ. 15	ინდექსი
არქიტექტურული ნაწილი.	დირექტორი. პრ. მთ. არქ			ლ. კეკენაძეთი ა. კერესელიძის	
ჭრილები 2-2 მ. 1:100	შემსრულები			ვ. ტატიტატიანი	
არმაკა & KO					

ჭ რ ი ლ ი 3 - 3 მ. 1:100

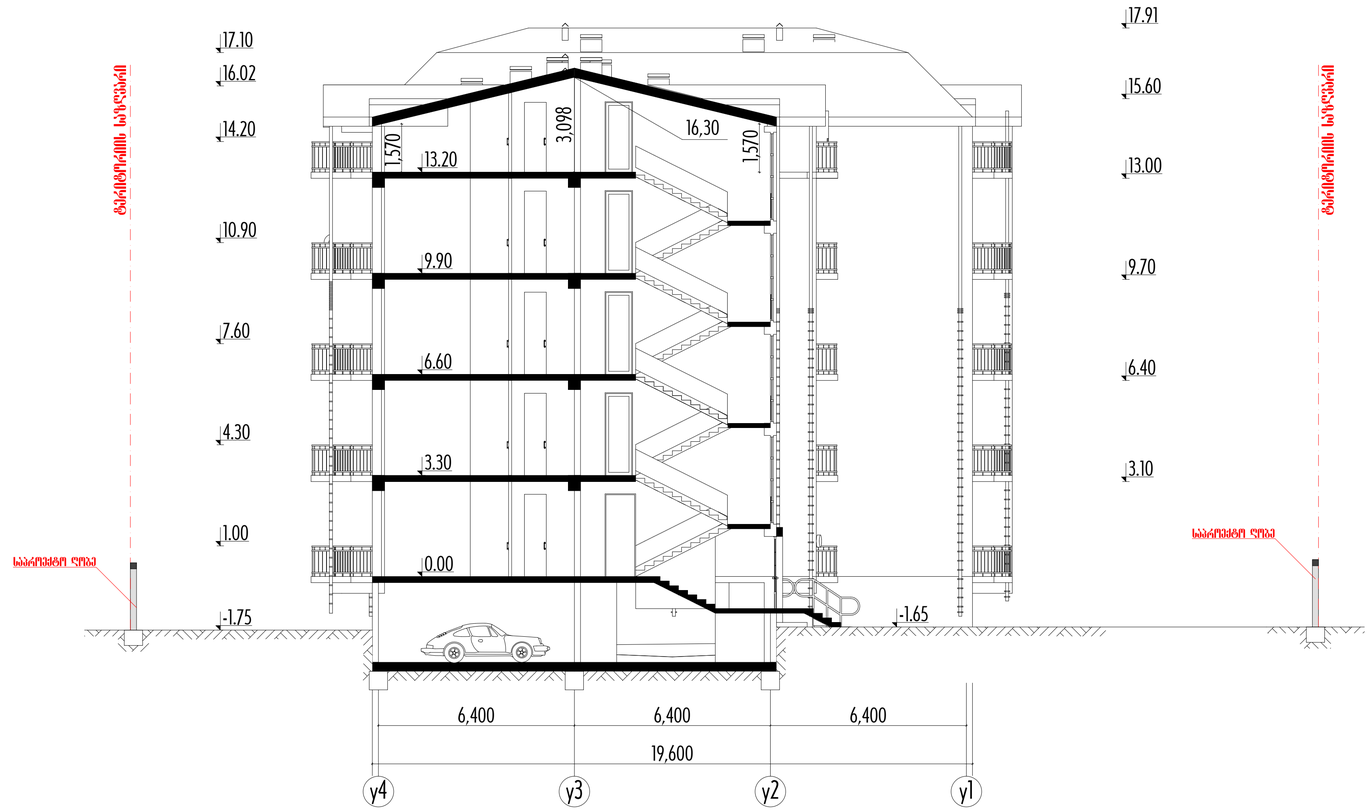

	III საოლქზე ორი ბინის კვარტალები	დაკვეთა	სტადია	ფურცელი	ფურცლების რაოდ.	ინდექსი
		60/14	პროექტი	0-11	15	
არქიტექტურული ნაწილი.		მთავარქიტექტორი.			დ. ქეცბაიაშვილი	
		არ. მთ. არქ			ა. კერესელიძე	
		შემსრულებელი			გ. ფოფხაძიანი	
არქიმპა & KO	ჭ რ ი ლ ი 3 - 3 მ. 1:100					