ჭრილი 2 - 2 მ. 1:100

კორექტირებული

პ რ ი მ ა & KO	ქ. თბილისი, დიღომი ინდ. ბინათმშენებლობის ამხანაგობა "დიღმის სახლი"-ს საცხოვრებელი სახლი	დაკვეთა	სტადია	ფურც.№	ფურც. რაოდ.	ინვენტ.№
		58/14	პროექტი	ა-17	15	
	არქიტექტურული ნაწილი.	დირექტორი.		ლ. კუპრაშვილი		
		პრ. მთ. არქ.		ა. კერესელიძე		
	სიმაღლის განმსაზღვრელი სქემა და ჭრილი მ. 1:100	შეასრულა		ჯ. კვიტატიანი		

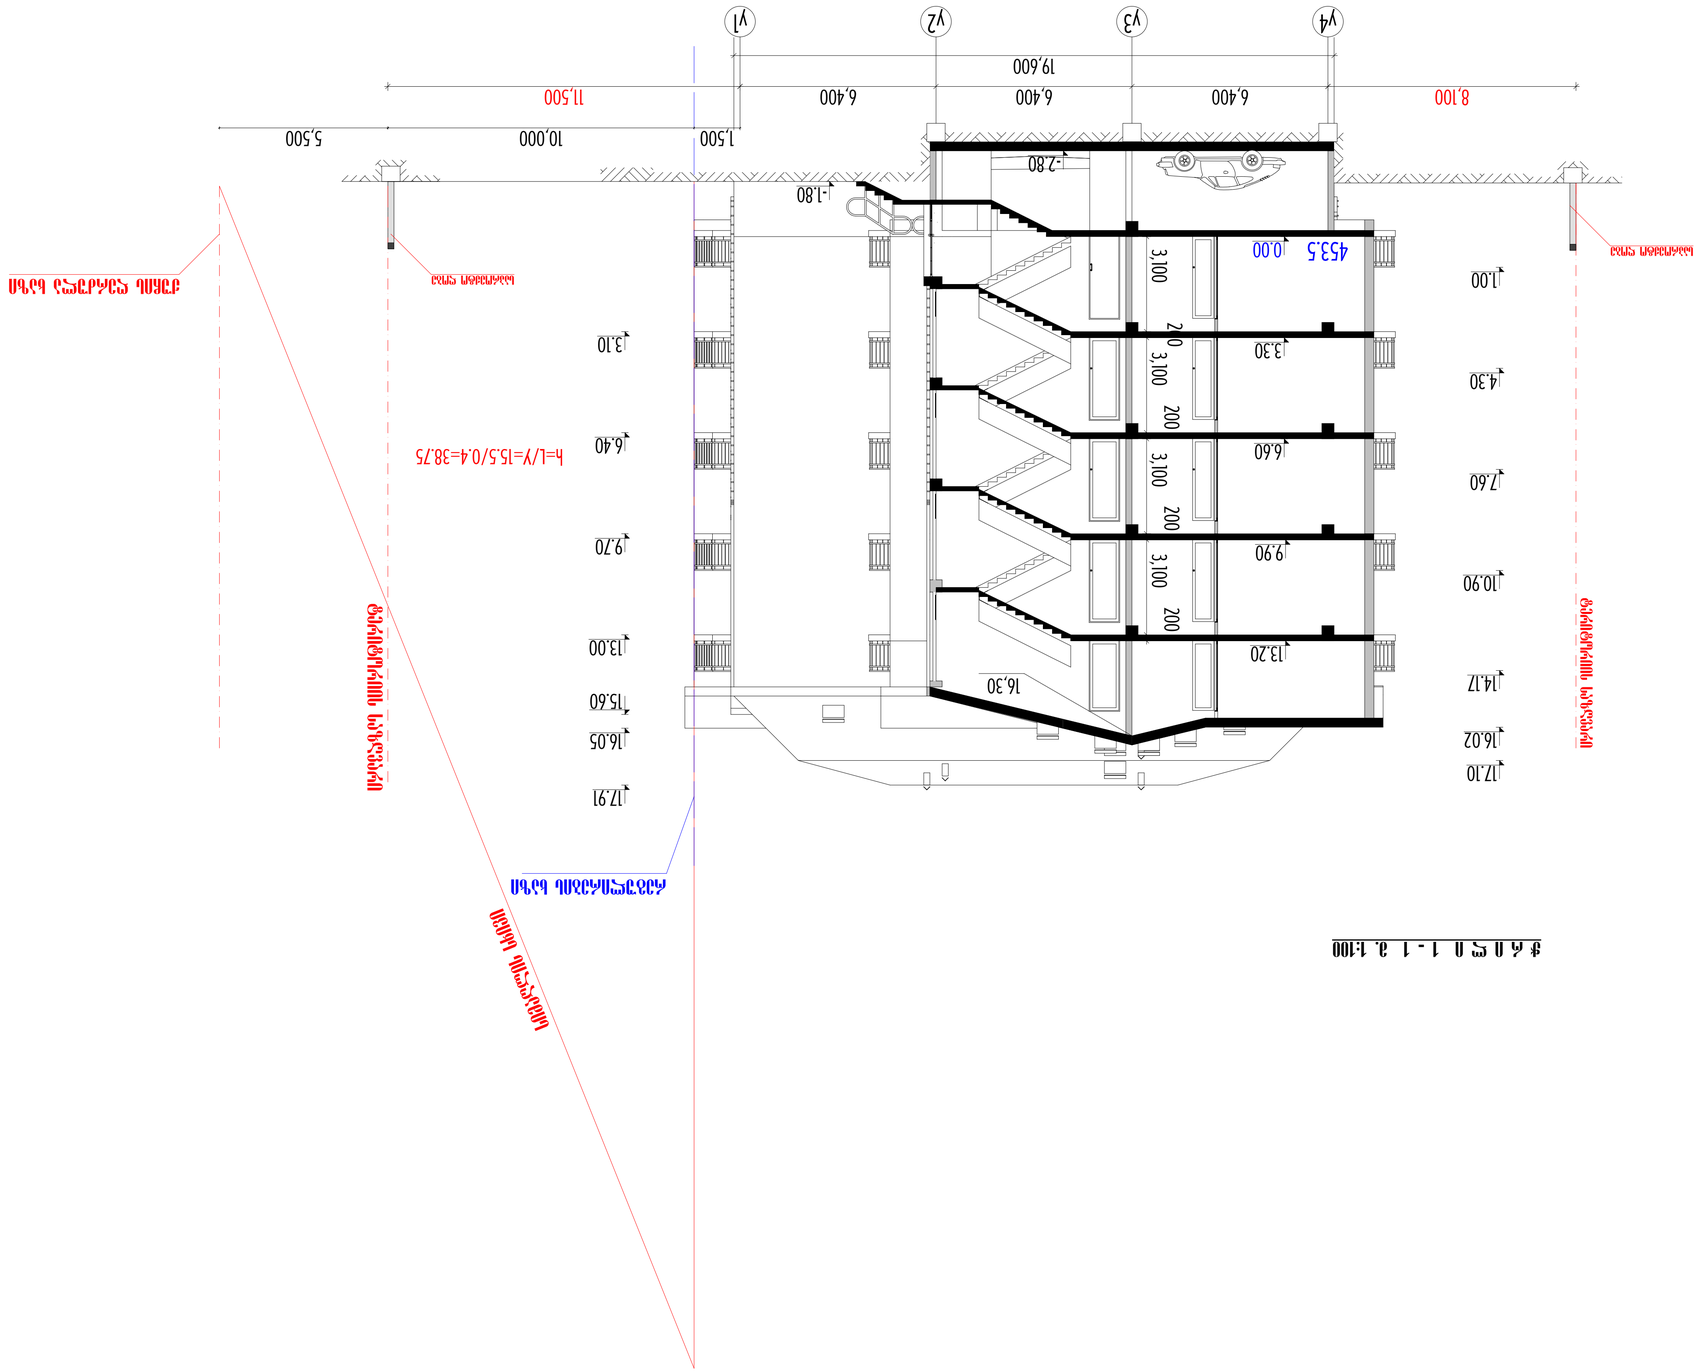
IV4
IV3
IV2
IV1
19,600
8,100
6,400
6,400
6,400
11,500
1,500
10,000
5,500
-2.80
-1.80
453.5
0.00
3,100
200
3,100
200
3,100
200
3,100
200
1.00
3.30
6.60
9.90
13.20
16.30
3.10
6.40
9.70
13.00
15.60
16.05
17.91
4.30
7.60
10.90
14.17
16.02
17.10
h=L/Y=15.5/0.4=38.75
ბეტონის ბმული
ქანობის ხაზი
ქანობის ფილა
ბეტონის ფილა
ქანობის ფილა
ბეტონის ფილა
ქანობის ფილა
ბეტონის ფილა

გენ.გეგმა მ. 1:500

