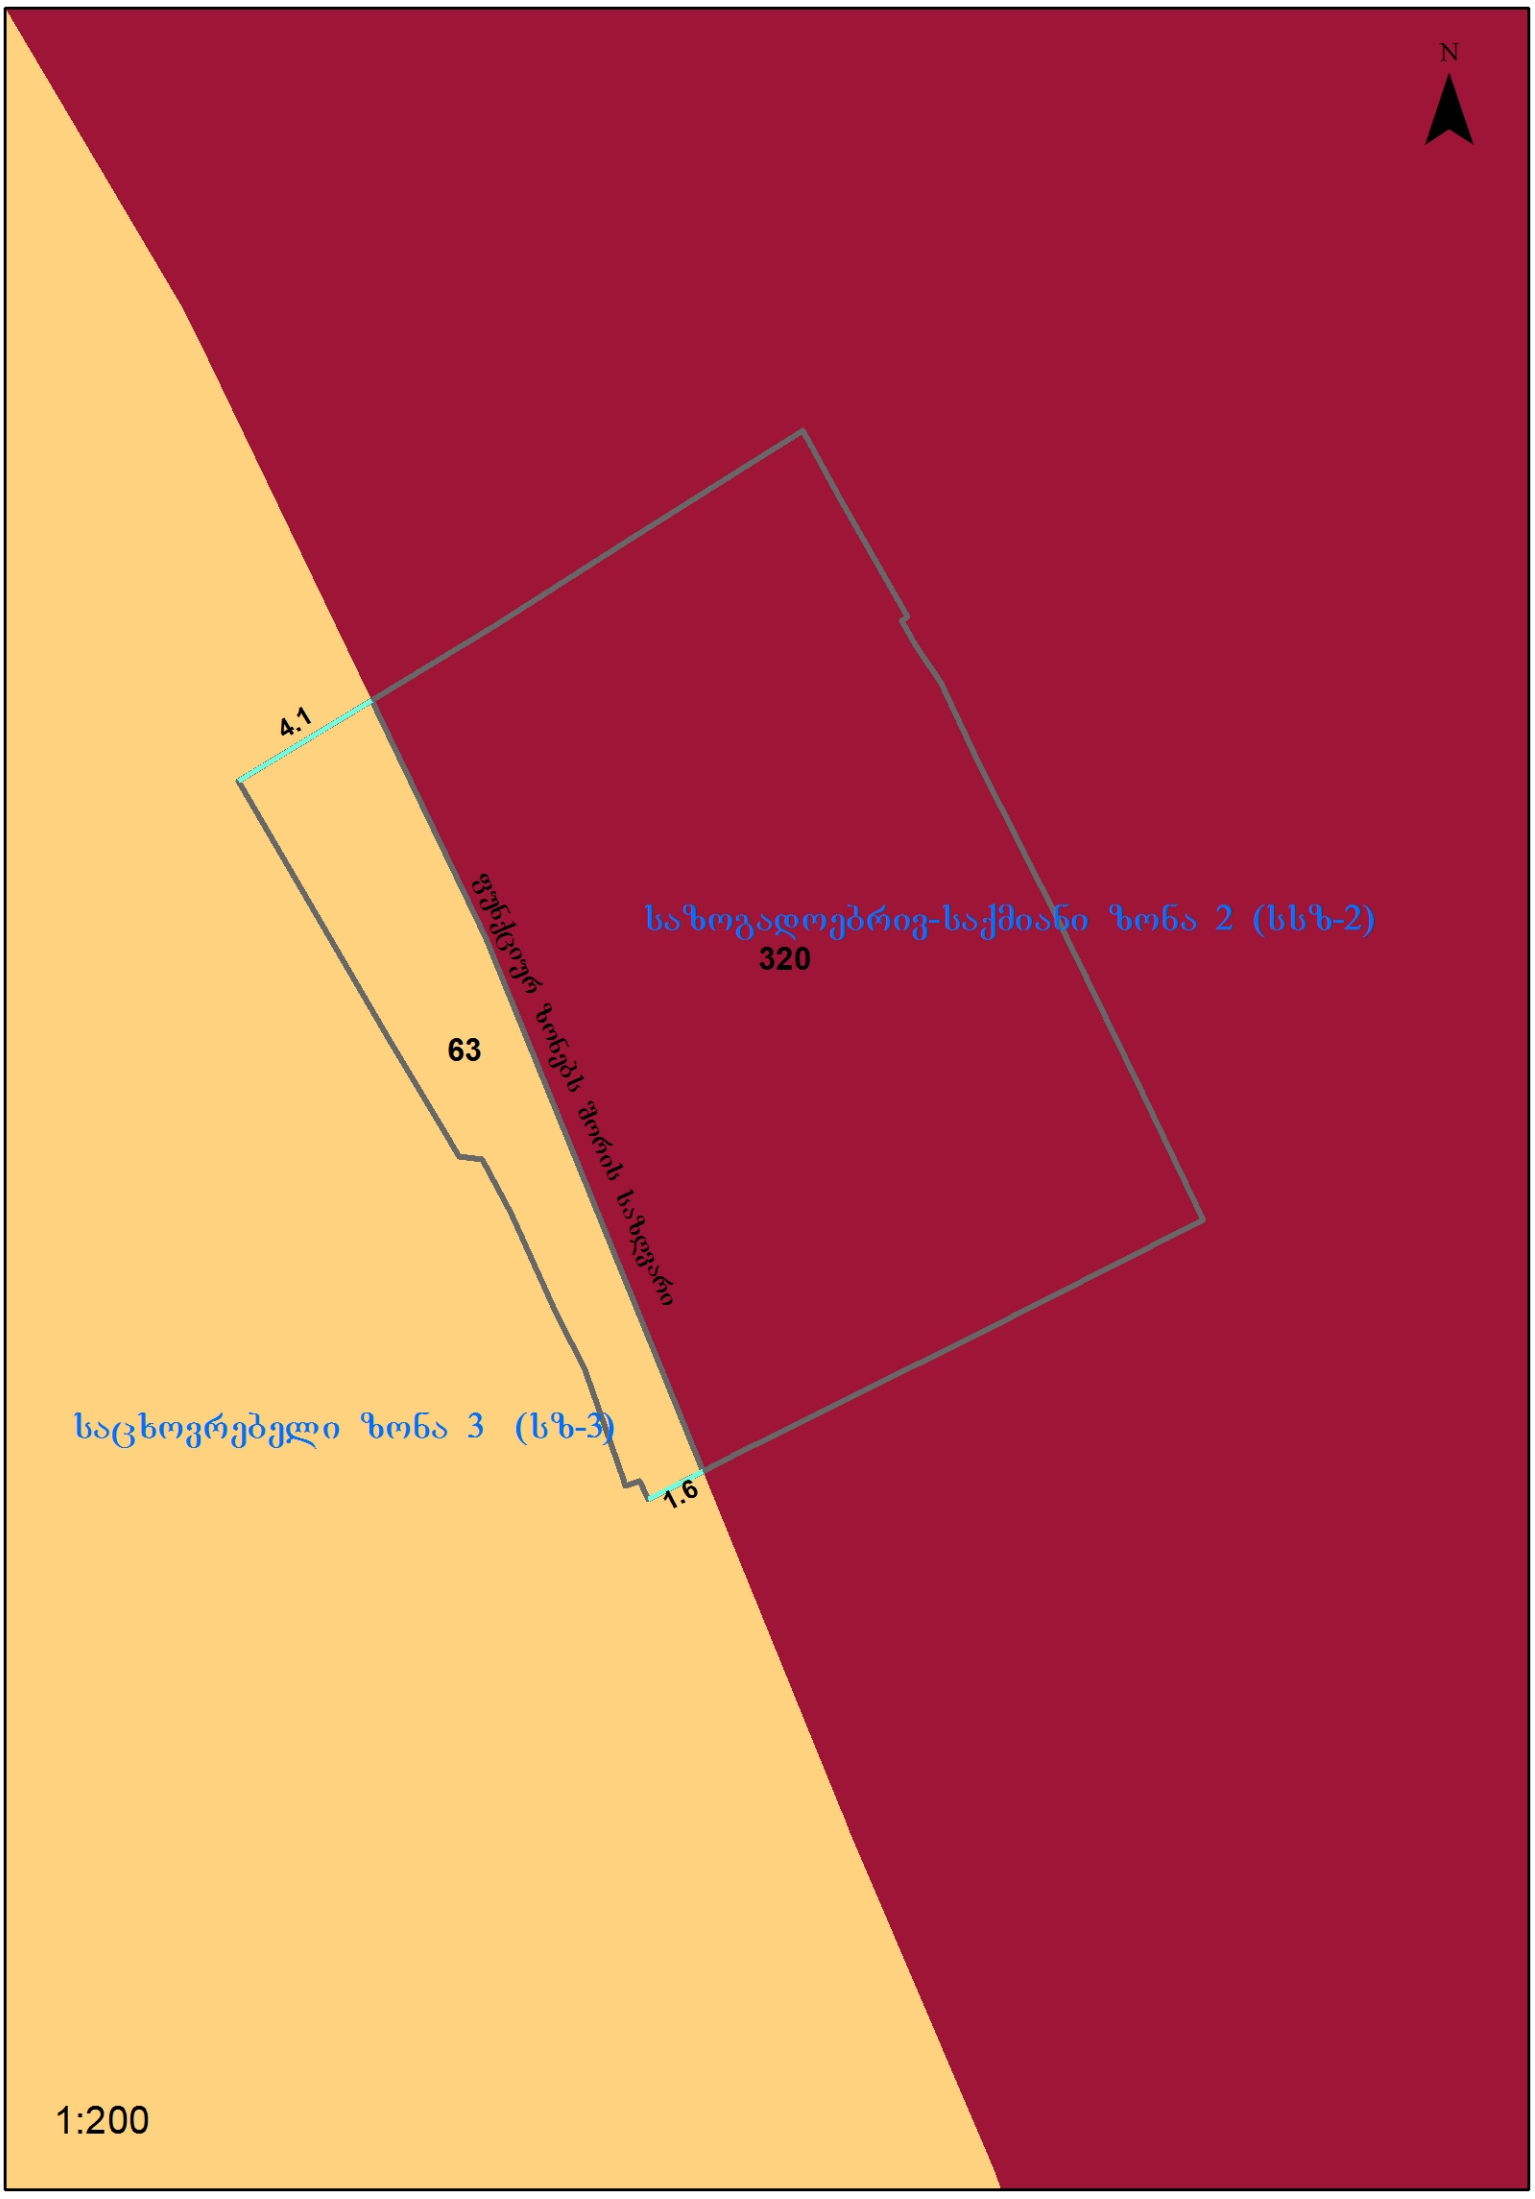

N
4.1
ფუნქციურ ზონებს შორის საზღვარი
საზოგადოებრივ-საქმიანი ზონა 2 (სსზ-2)
320
63
საცხოვრებელი ზონა 3 (სზ-3)
1.6
1:200

ქ. თბილისის მერიის ს.ს.ი.პ.
თბილისის არქიტექტურის სამსახური

ოქმი № 3-437 10.10.14

ქ. თბილისში, კრწანისის რაიონში, გორგასლის ქუჩა №39-ში არსებულ მიწის ნაკვეთზე საკადასტრო კოდით: №01.18.04.006.027, პოლიკნინიკის განსათავსებლად მიწის ნაკვეთის სამშენებლოდ გამოყენების პირობების დადგენის თაობაზე, ქ. თბილისის მერიის ს.ს.ი.პ. თბილისის არქიტექტურის სამსახურის მიერ საჯარო ადმინისტრაციული წარმოებით ზეპირი მოსმენის სხდომა.

ქ. თბილისი

10.10.2014 წ.
10:00 სთ.

სხდომის თავმჯდომარე: ნ. გვენცაძე

სხდომის მდივანი: ი. ბურდული

სხდომის წევრები: ა. ხუროძე

დაინტერესებული მხარე: ალექსანდრე აბულაძე, მაია იზორია;

№AR1234350 (07.03.2014 წ.) და №AR1248443 (09.04.2014 წ.) განცხადებების საფუძველზე დაიწყო საჯარო ადმინისტრაციული წარმოება.

ზეპირი მოსმენის საგანი: პოლიკნინიკის განსათავსებლად მიწის ნაკვეთის სამშენებლოდ გამოყენების პირობების დადგენის თაობაზე;

მხარეთა პოზიციები:

სხდომის თავ-რე:

დაინტერესებული მხარე:

გადაწყვეტილება:

სხდომის თავჯდომარე:

სხდომის მდივანი:

დაინტერესებული მხარე:

წევრი: