სიმაღლის განსაზღვრა

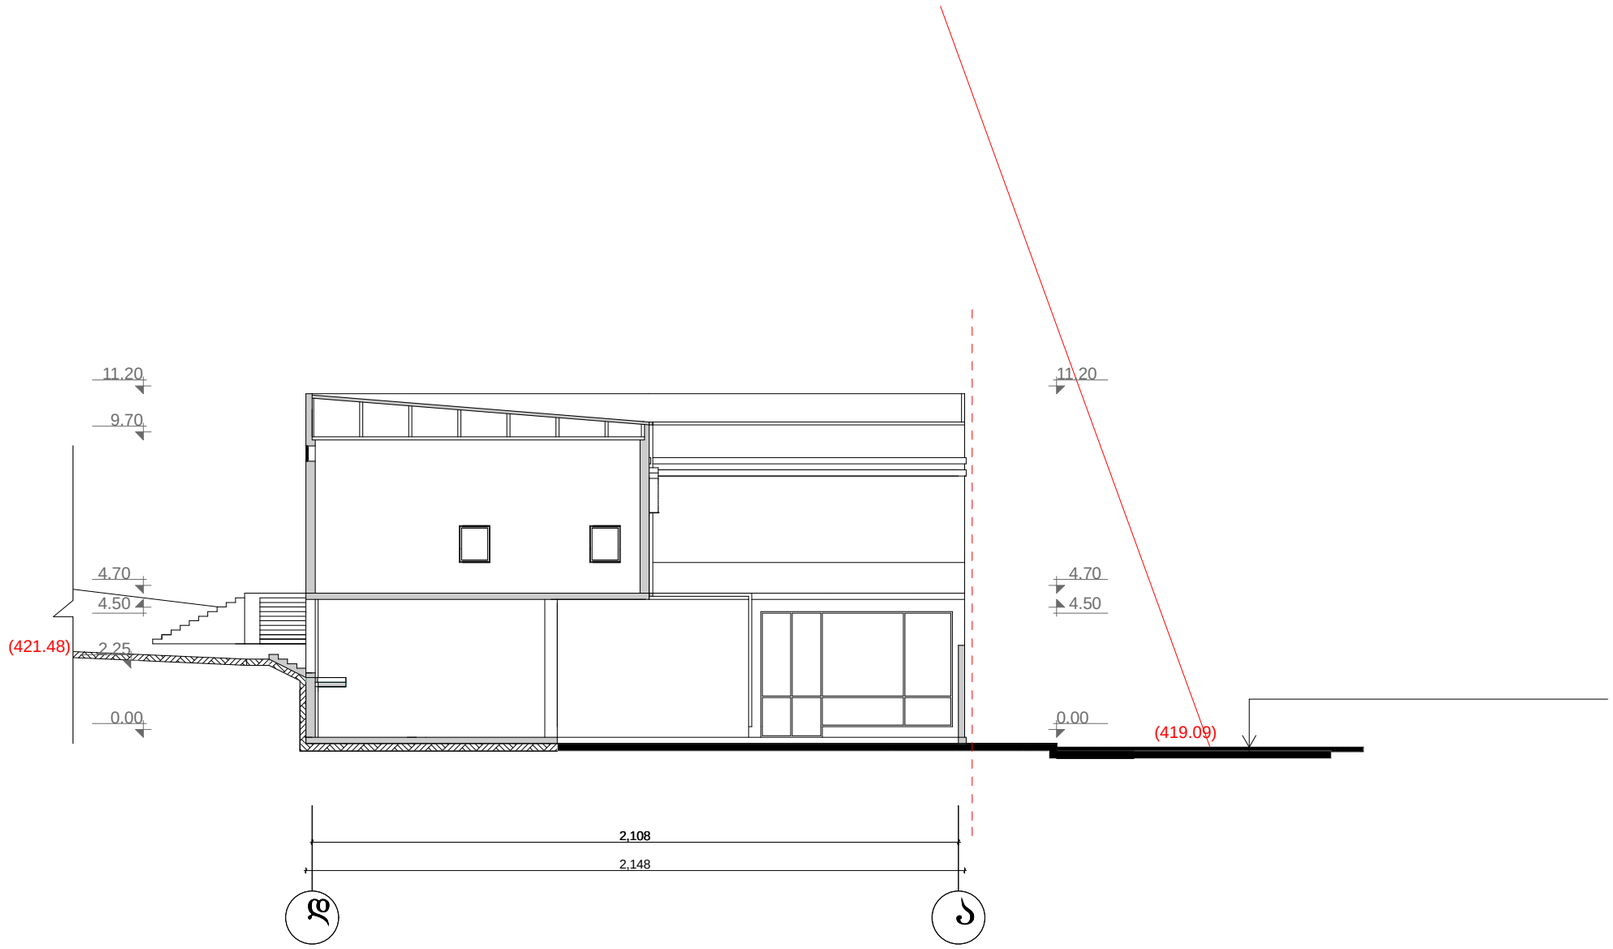

ქ.თბილისი ისანი-სამგორის რაიონი,კაიროს ქუჩა №20 სასაყოფაცხოვრებო შენობის კორექტირებული პროექტი				სტადია	ფურცელი	ფურცლების რაოდენობა
			ლიტერი "ბ"			
არ. მთ. არქ.	ლ.ქნელაძე					
არქიტექტორი	ო.მხეიძე					
შესრულა	ო.მხეიძე		სიმაღლის განსაზღვრა	მასშტაბი		
შემოწმა	ლ.ქნელაძე					

სიმაღლის განსაზღვრა

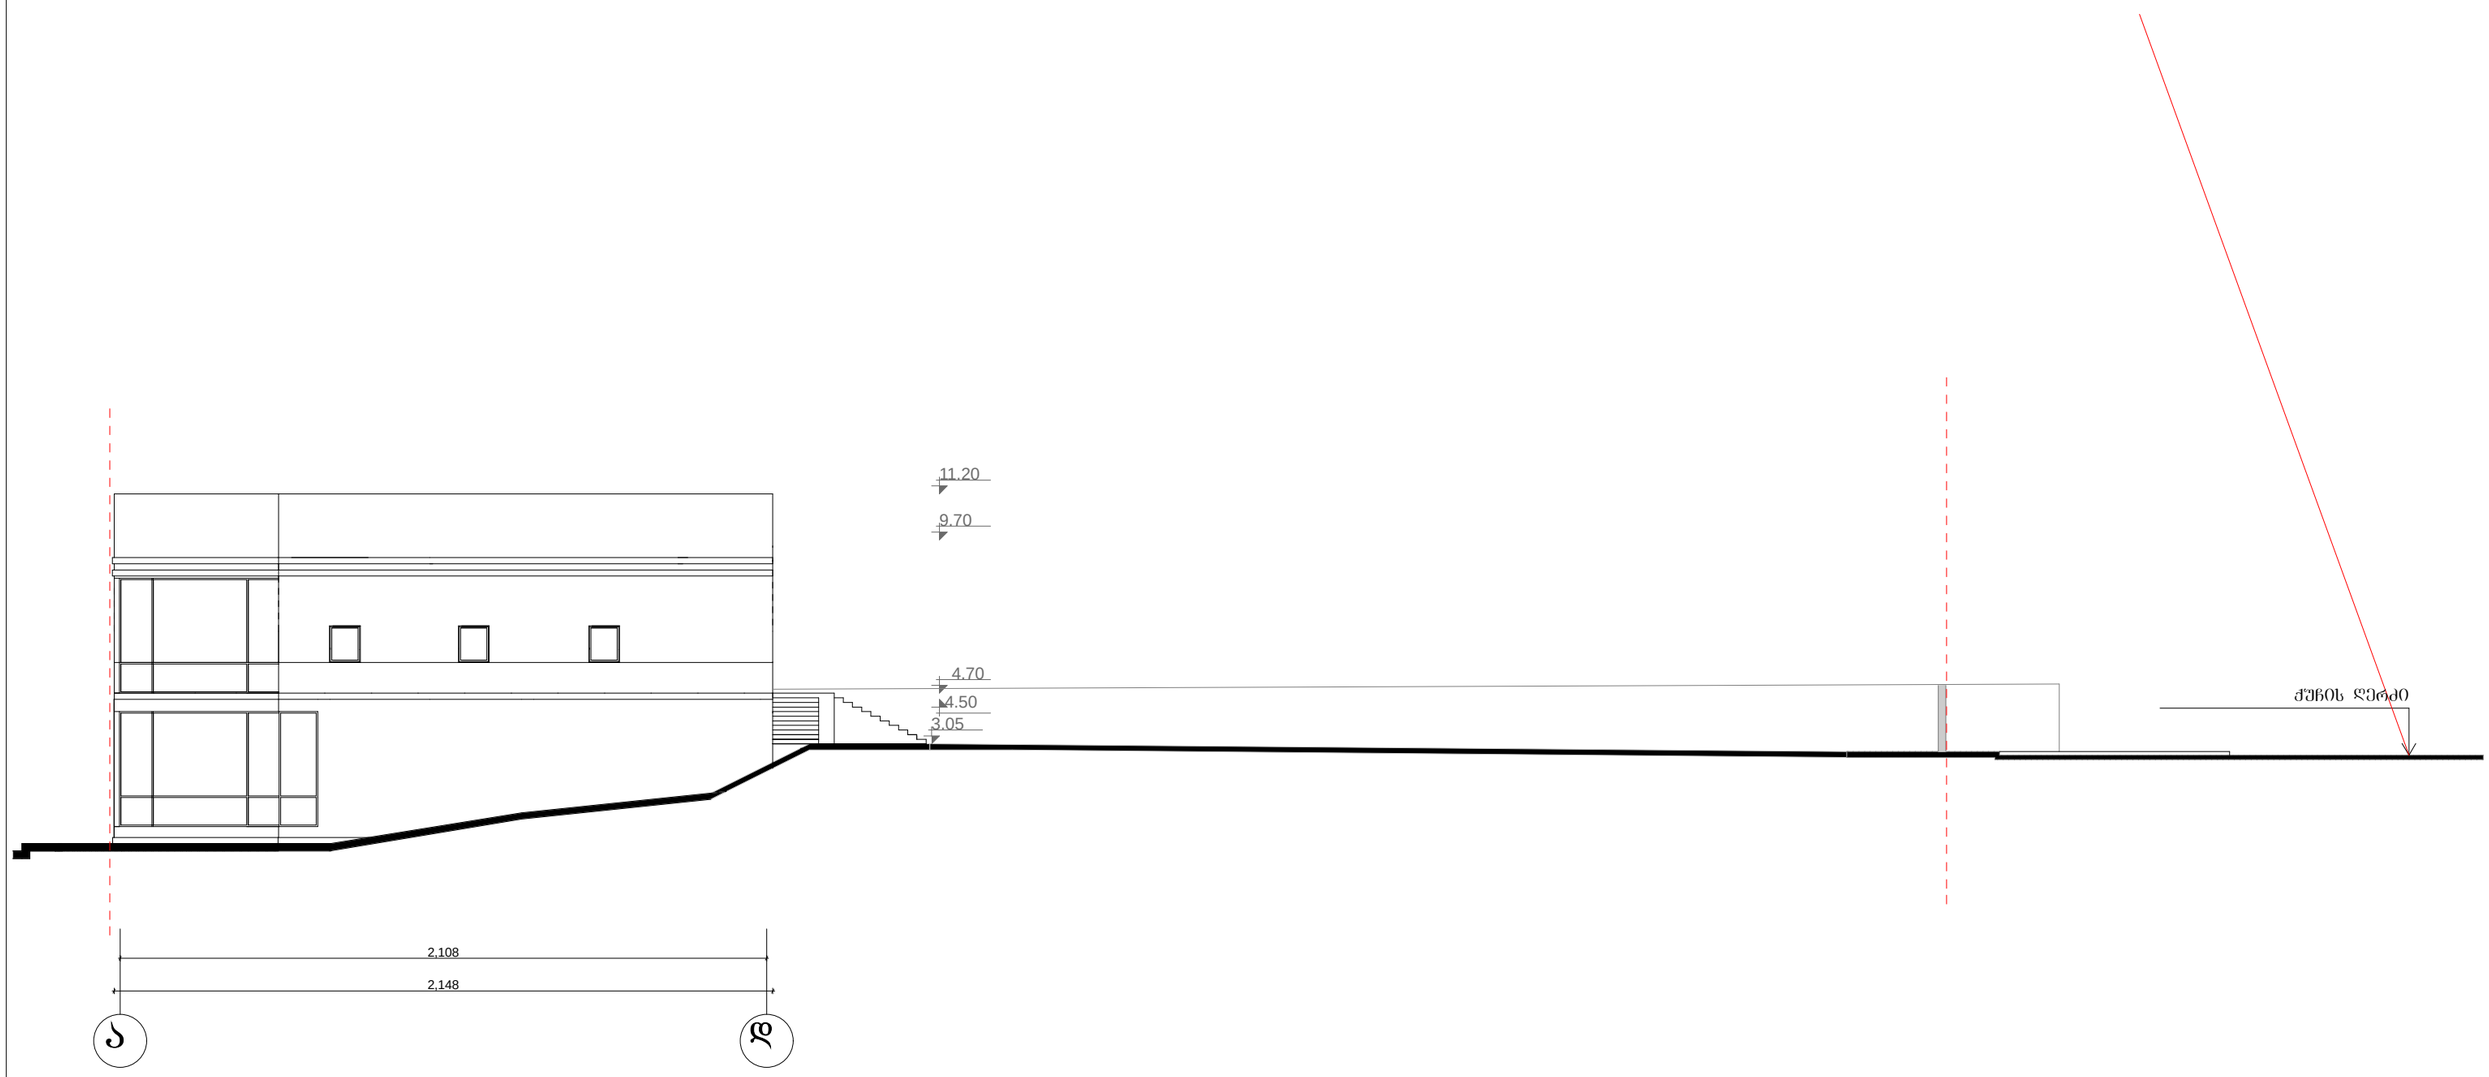

ქ.თბილისი ისანი-სამგორის რაიონი,კაიროს ჭუჭა №20 სასაწყობე და, მრავალფუნქციური შენობის კორექტირებული პროექტი				სტადია	ფურცელი	ფურცლები
			ლიტერი "ბ"			
არ. მთ. არძ.	ლ.ქველაძე					
პრ.არქიტორი	ო.მხეიძე					
შესრულა	ო.მხეიძე		სიმაღლის განსაზღვრა	მასშტაბი		
შეამოწმა	ლ.ქველაძე					

სიმაღლის განსაზღვრა

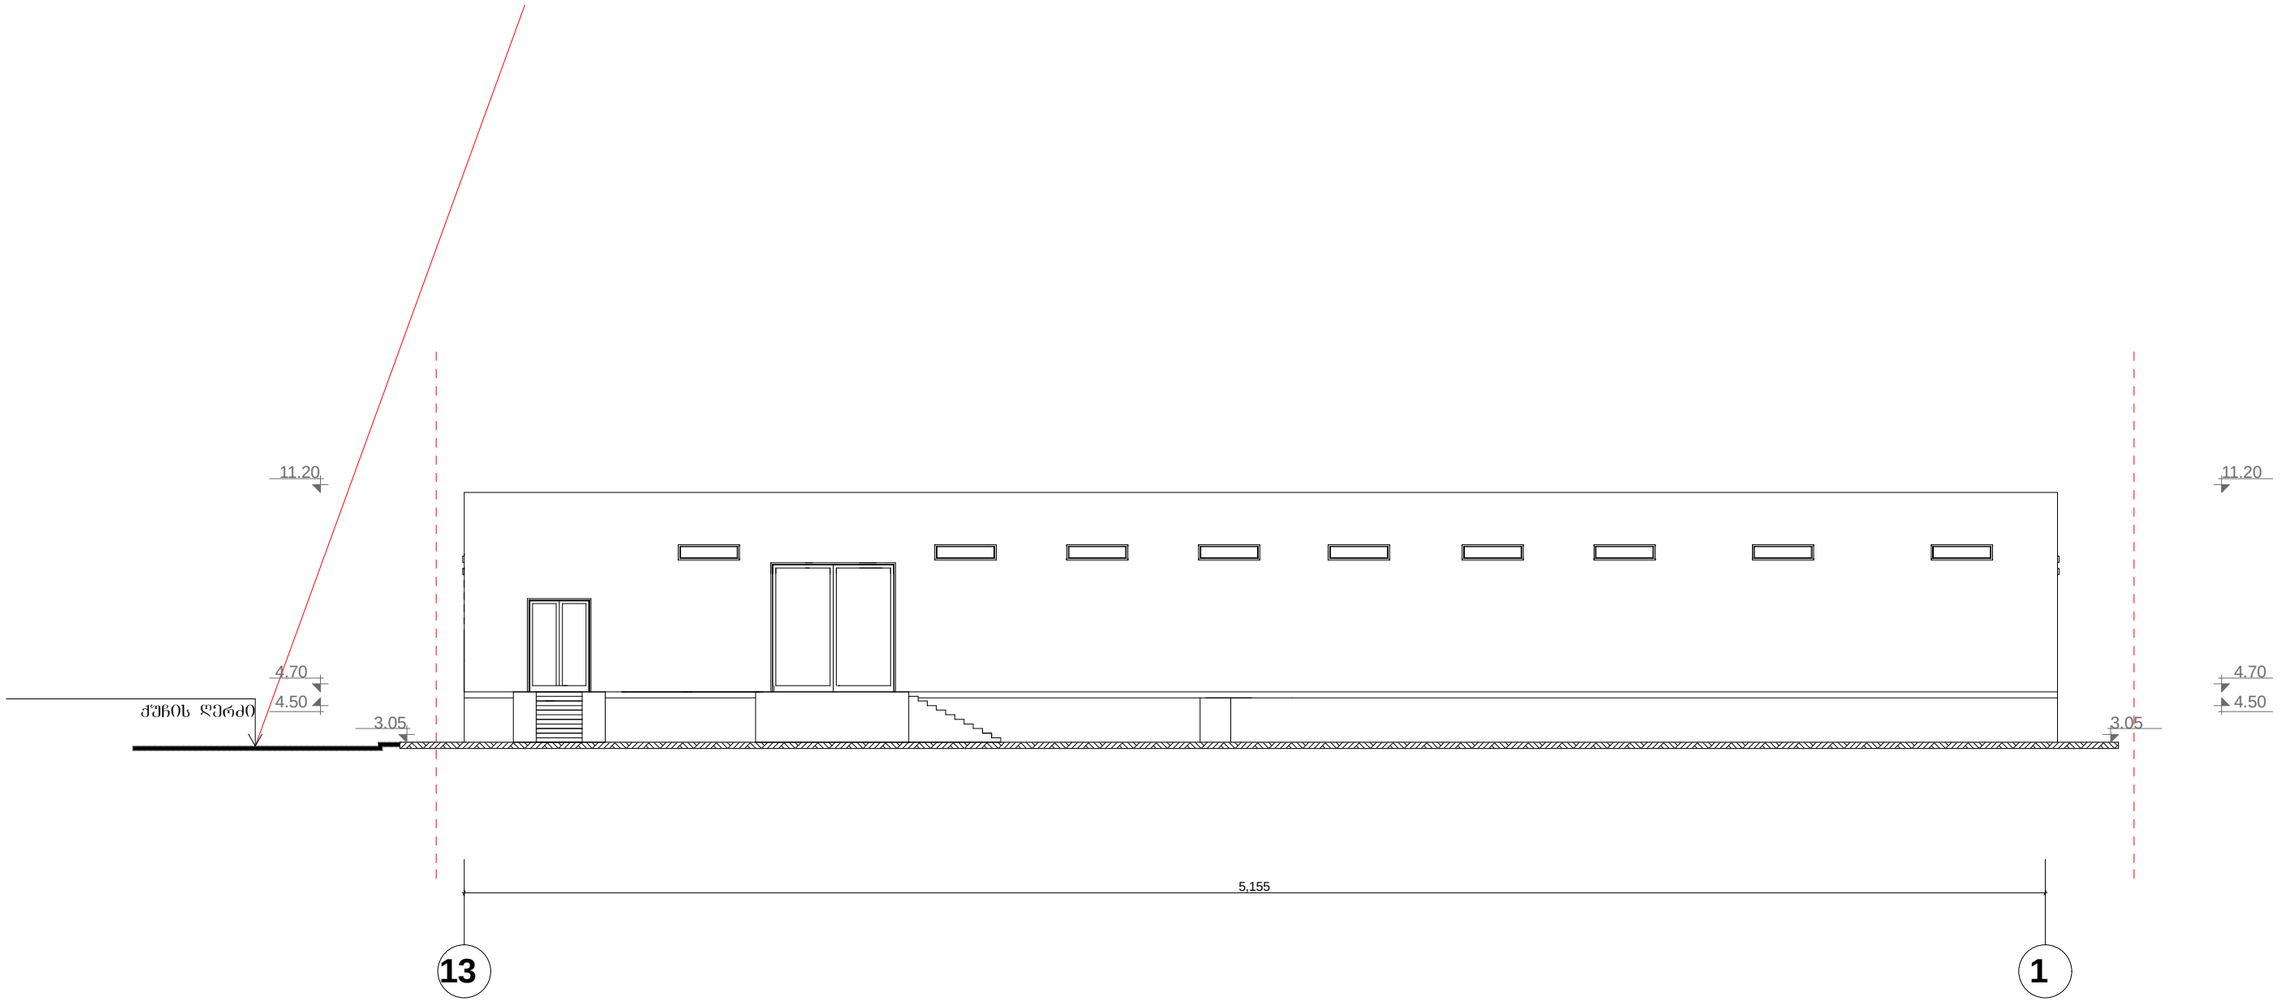

ქ.თბილისი ისანი-სამგორის რაიონი,კაირის ქუჩა №20 სასაწყობე და, მრავალფუნქციური შენობის კორექტირებული პროექტი				სტადია	ფურცელი	ფურცლები
			ლიტერი "ბ"			
არ. მთ. არქ.	ლ.ქნელაძე					
პრ.ავტორი	ო.მხეიძე					
შესრულა	ო.მხეიძე		სიმაღლის განსაზღვრა	მასშტაბი		
შეამოწმა	ლ.ქნელაძე					