
საპროექტო შენობა
54,2 m²
5,1
9,2
არსებული შენობა
არსებული შენობა
არსებული შენობა

გეგმა

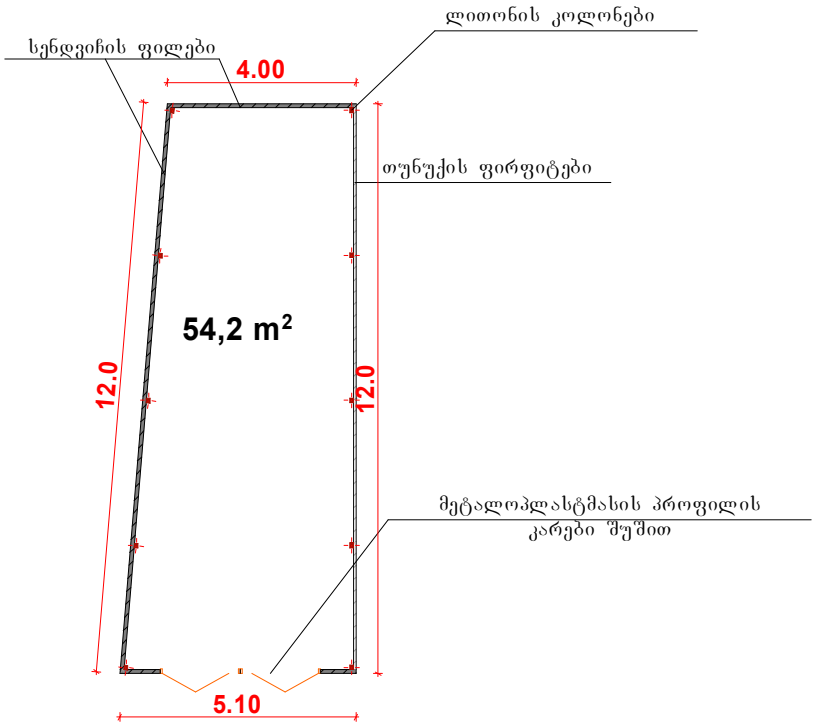
სენდვიჩის ფილები
4.00
ლითონის კოლონები
თუნუქის ფირფიტები
54,2 m2
12.0
12.0
მეტალოპლასტმასის პროფილის
კარები შუშით
5.10

აქსონომეტრიული ხედი

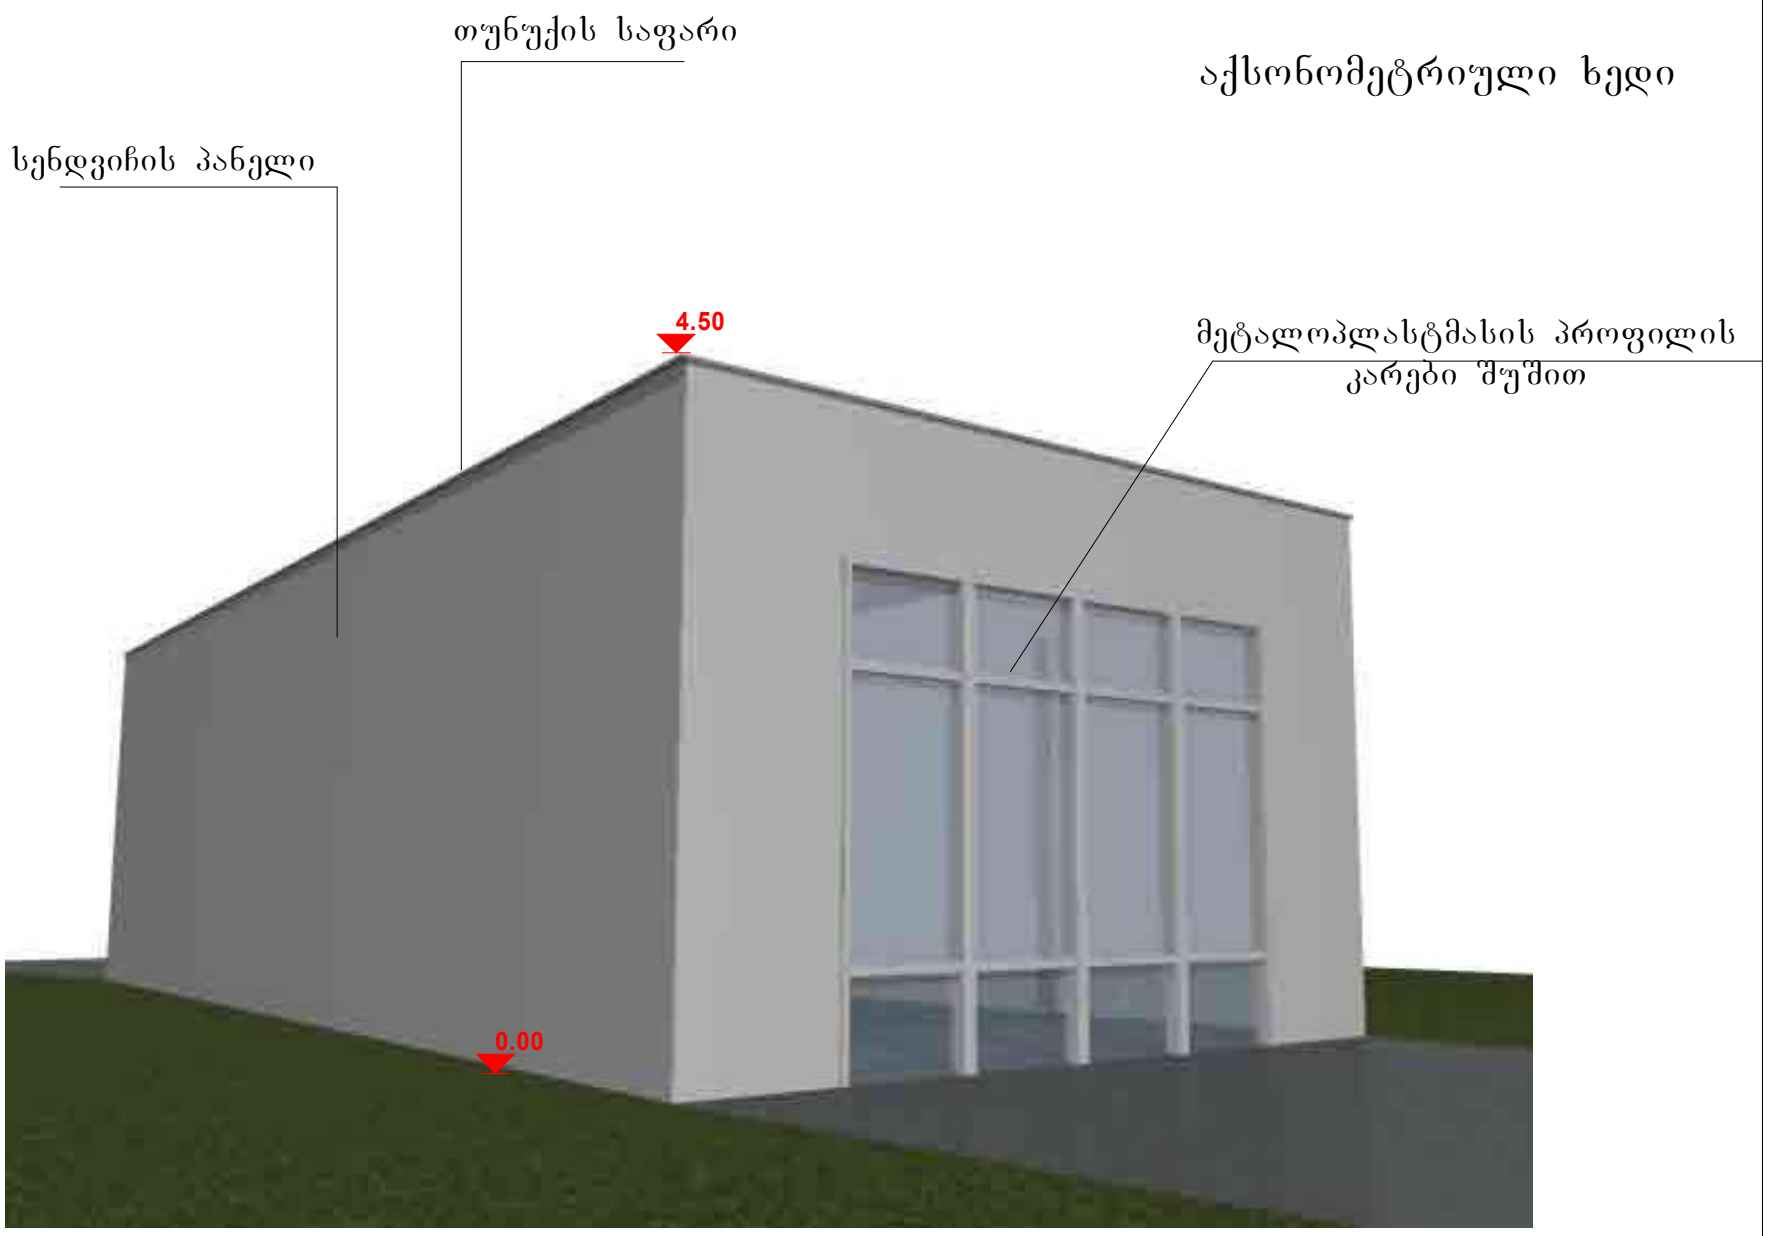

ფოტომონტაჟი

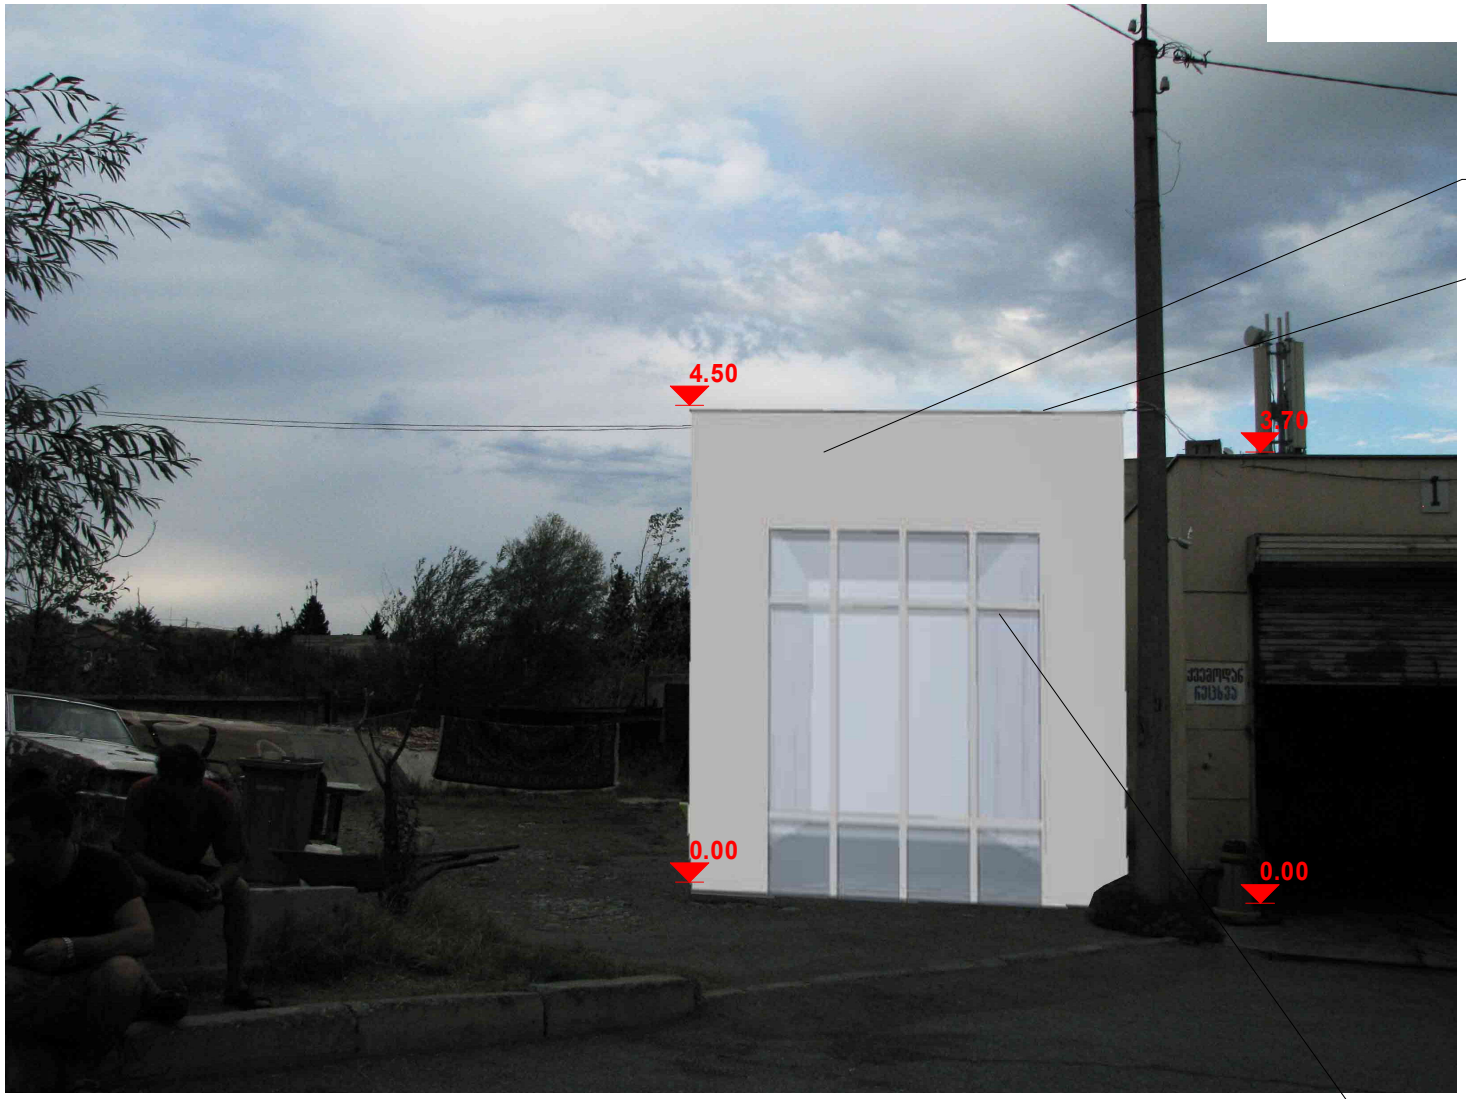

სენდვიჩის პანელი

თუნუქის საფარი

მეტალოპლასტმასის პროფილის
კარები შუშით