განშლა 1 მ. 1:100

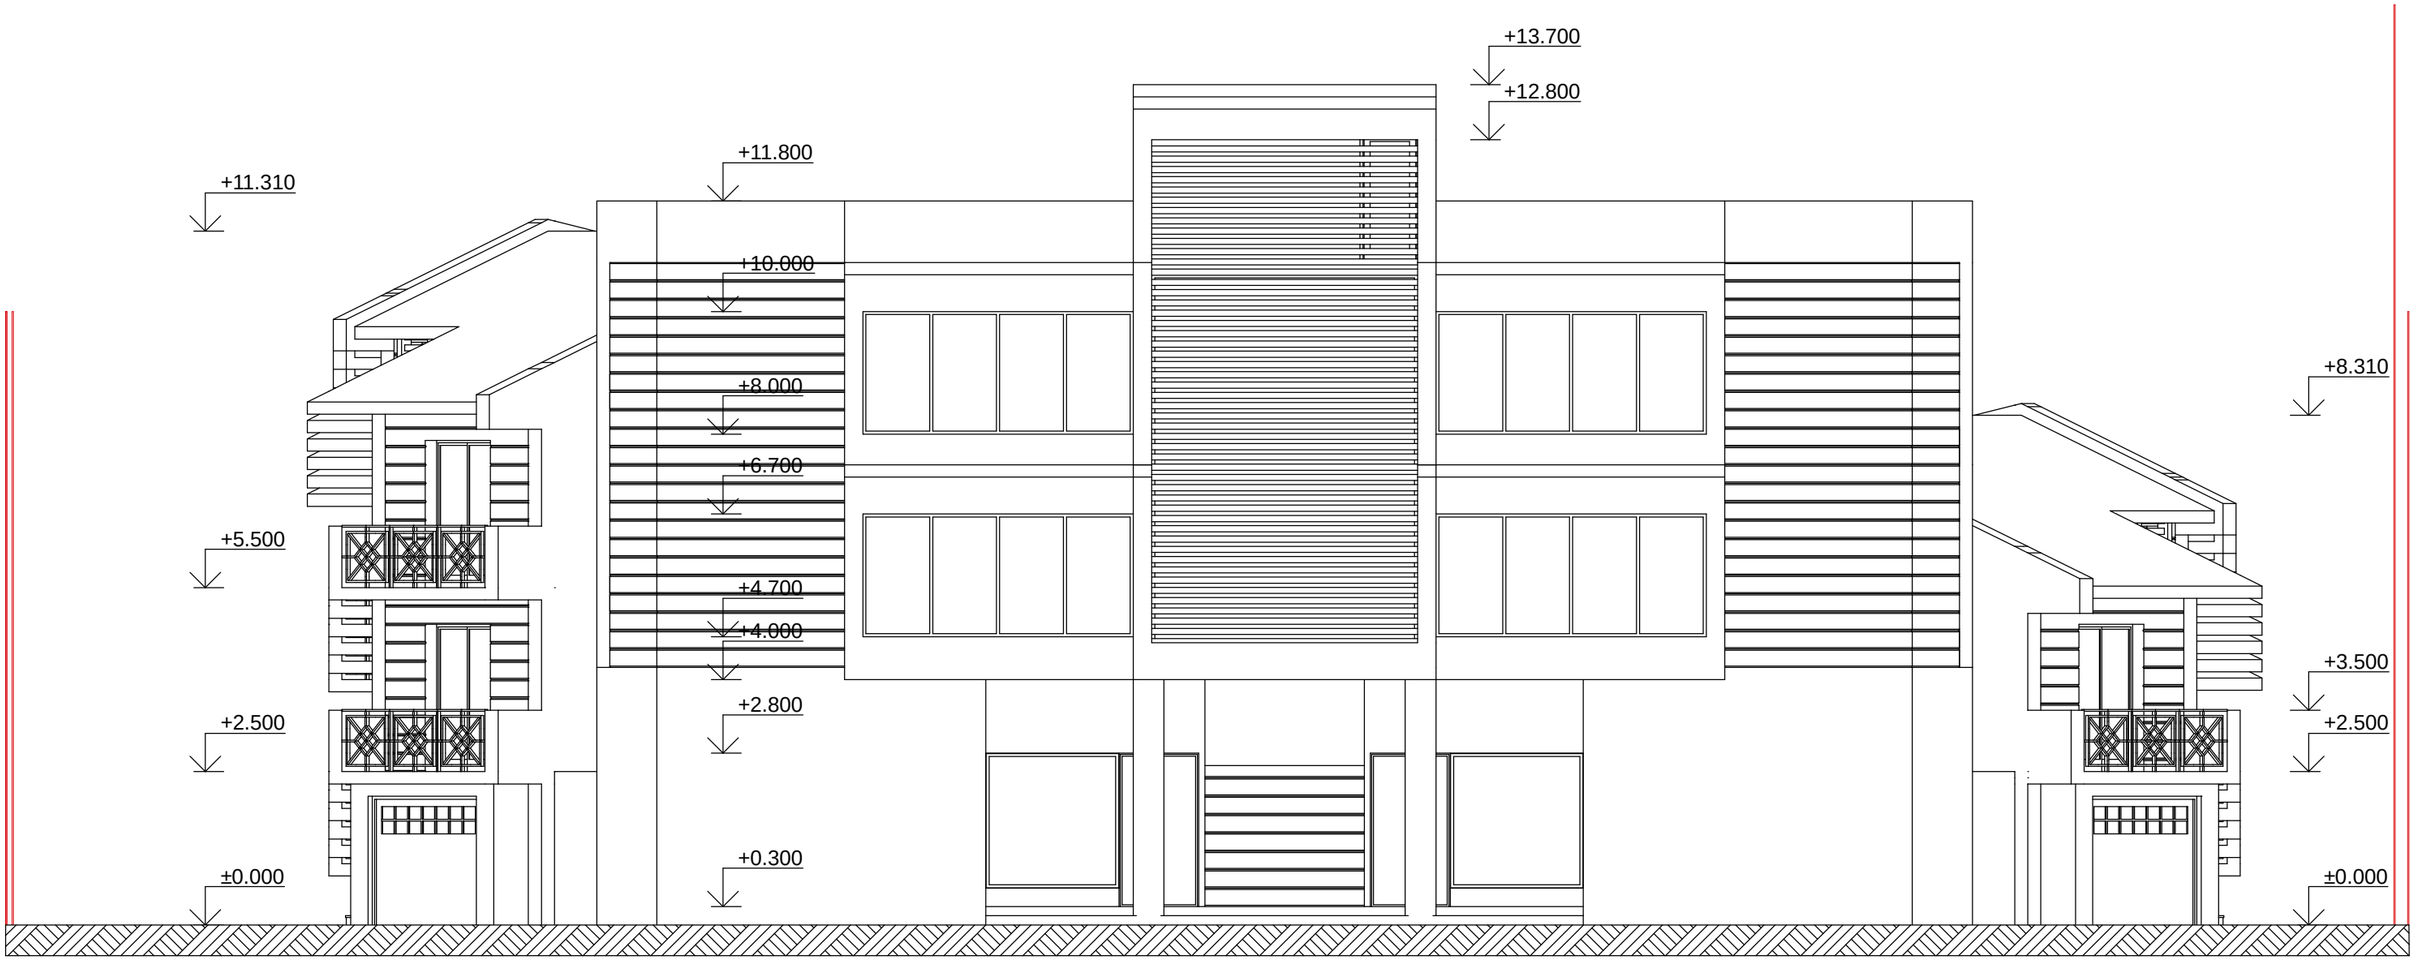

თანამდებობა	გვარი	ხელმოწერა	დაბალი ინტენსივობის სანტრვრენელი სახლების პროექტი სოფ. დიღომში, დიდი დიღომი საკადასტრო კოდი 01.72.14.035.687				
ხელმძღვანელი	ზ.ლოლაშვილი						
			განშლა 1 მ. 1:100				
დაამუშავა	ლ.კაკიაშვილი						
			სტუდია	ფურც.	ფურც-ბი	დაკვ. №	
			მ				

ილია ჭავჭავაძის სახელმწიფო უნივერსიტეტი

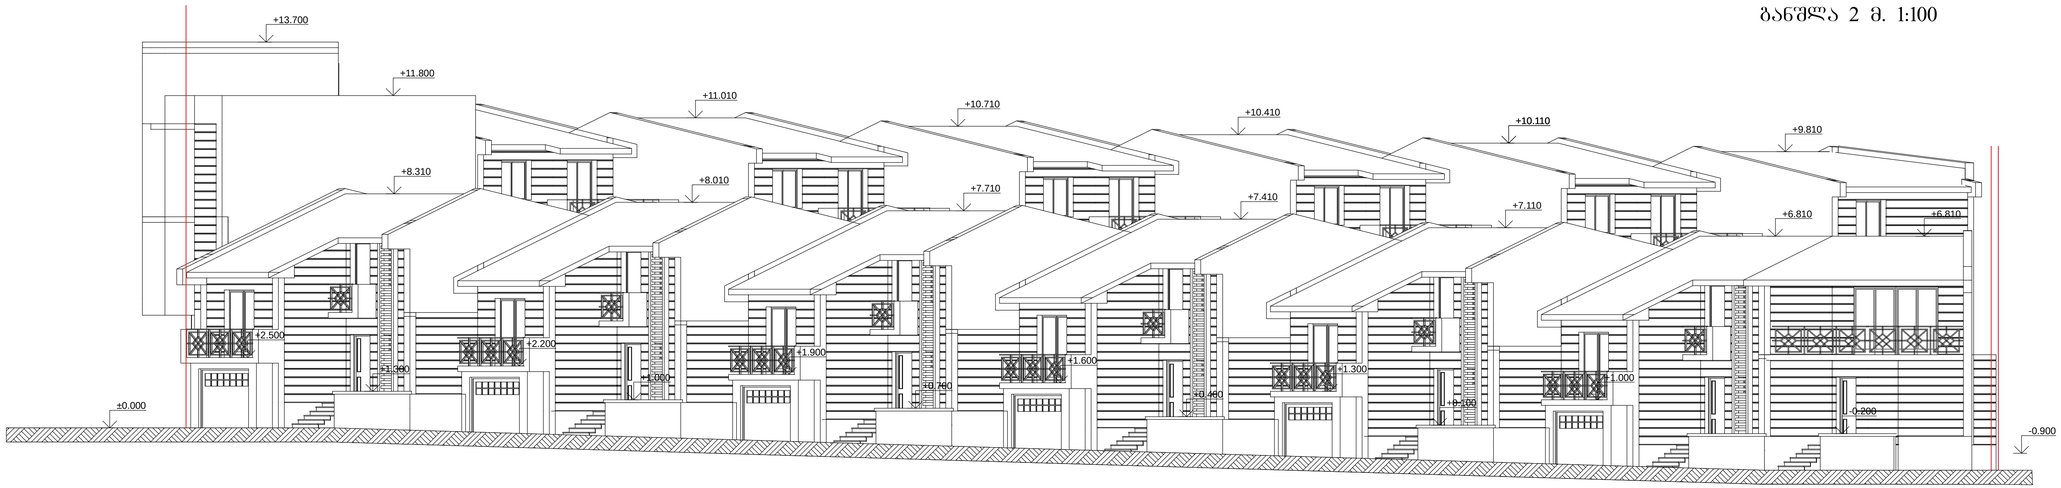

+8.010
+7.710

+11.010
+10.710
+10.410
+10.110
+9.810

+11.800

+13.700

+8.310

+7.410
+7.110
+6.810 +6.810

-0.200

+0.100

+0.400

+0.700

+1.000

+1.300

+2.500
+2.200
+1.900
+1.600
+1.300
+1.000

-0.900

±0.000

განშლა 2 მ. 1:100

დაბალი ინტენსივობის საცხოვრებელი

სახლების პროექტი სოფ. დიღომში, დიდი დიღომი საკადასტრო კოდი 01.72.14.035.687 თანამდებობა

ხელმძღვანელი დაამუშავა

სტუდია ფურც-ბი დაკვ. #

გვარი ხელმოწერა

ფურც. ლ.კაკიაშვილი
m

ზ.ლოლაშვილი

ind mewarme
ზურაბ ლოლაშვილი

განშლა 2 მ. 1:100

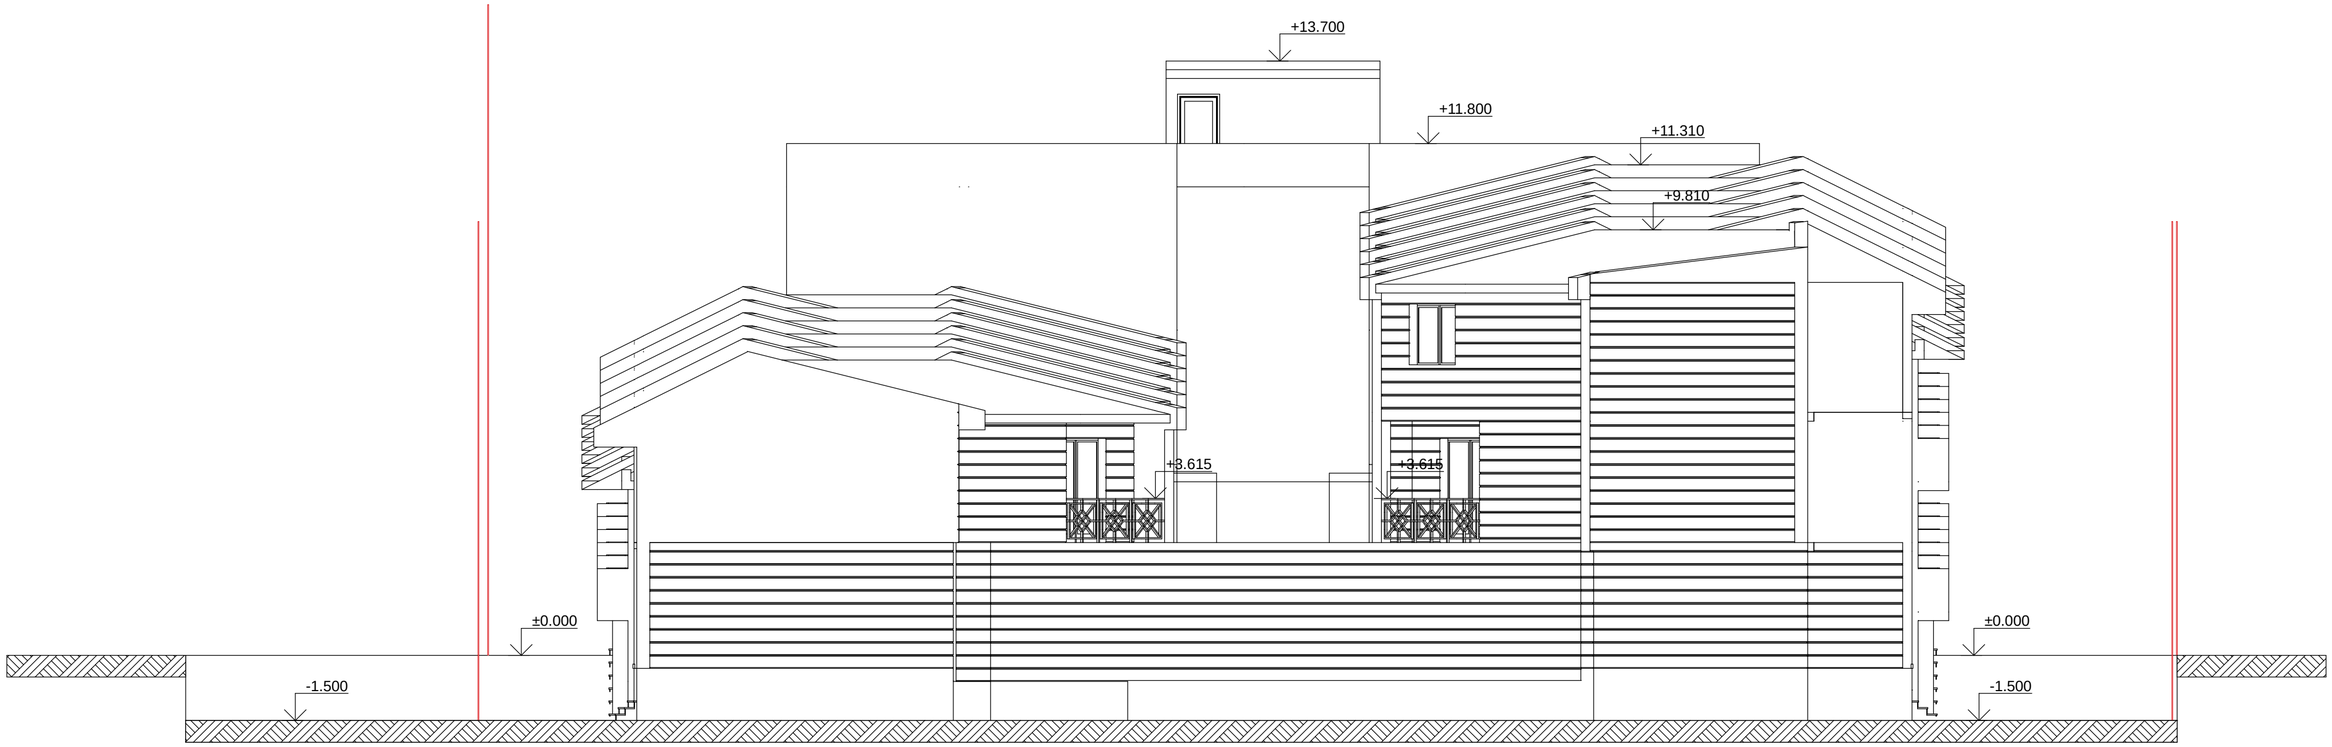

+13.700

+11.800
+11.310

+9.810

+3.615 +3.615

±0.000

- 1.500

±0.000

- 1.500

განშლა 3 მ. 1:100

დაბალი ინტენსივობის საცხოვრებელი

სახლების პროექტი სოფ. დიღომში, დიდი დიღომი საკადასტრო კოდი 01.72.14.035.687 თანამდებობა

ხელმძღვანელი დაამუშავა

სტუდია ფურც-ბი დაკვ. #

გვარი ხელმოწერა

ფურც. ლ.კაკიაშვილი
m

ზ.ლოლაშვილი

ind mewarme
ზურაბ ლოლაშვილი

განშლა 3 მ. 1:100

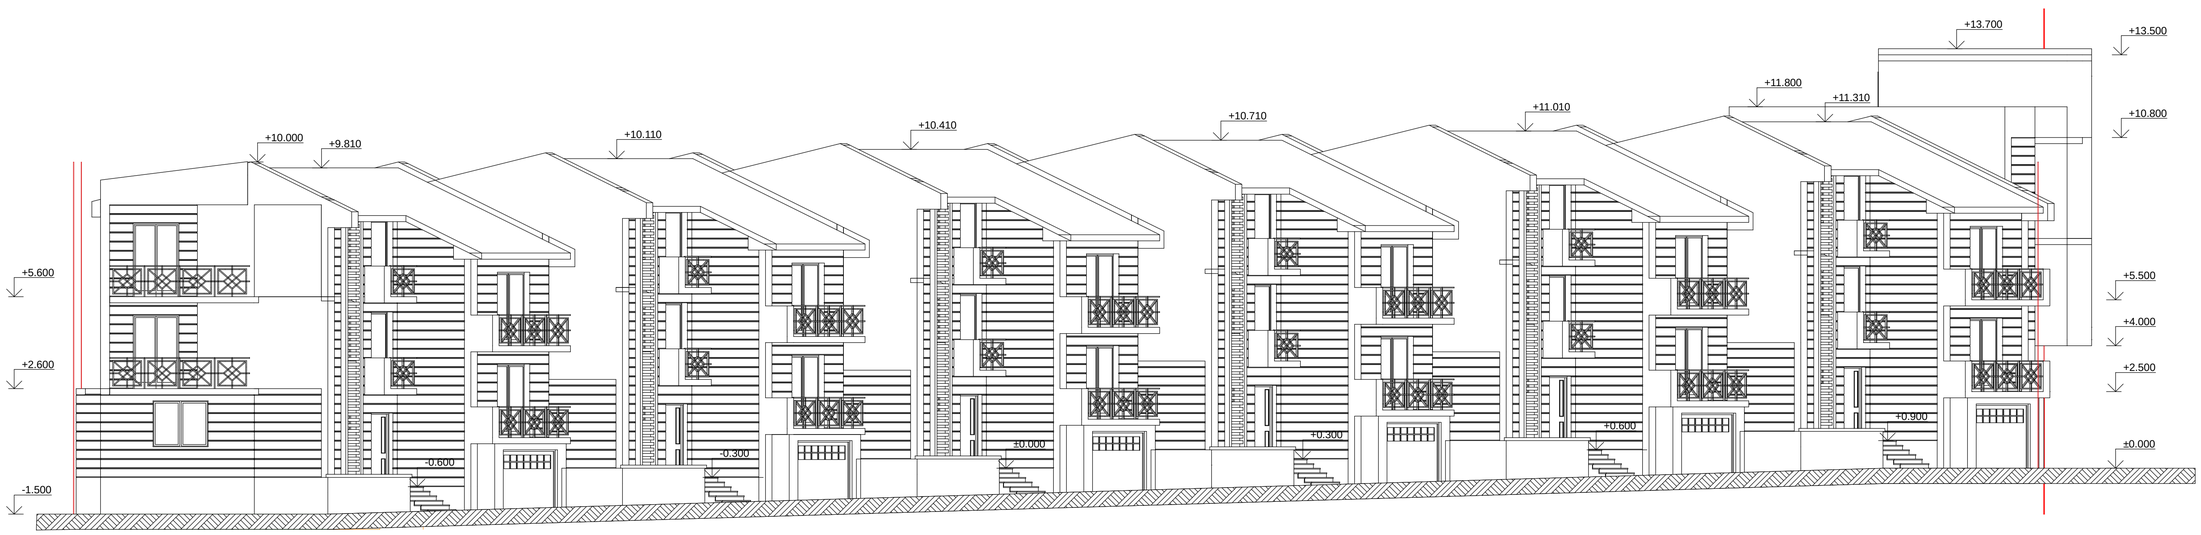

+9.810

+10.110

+10.410

+10.710

+11.010

+11.310

+11.800

+13.700

+0.900
+0.600
+0.300
±0.000
-0.300
-0.600

- 1.500

+2.600

+5.600

+10.000

±0.000

+2.500

+4.000

+5.500

+10.800

+13.500

განშლა 4 მ. 1:100

დაბალი ინტენსივობის საცხოვრებელი

სახლების პროექტი სოფ. დიღომში, დიდი დიღომი საკადასტრო კოდი 01.72.14.035.687 თანამდებობა

ხელმძღვანელი დაამუშავა

სტუდია ფურც-ბი დაკვ. #

გვარი ხელმოწერა

ფურც. ლ.კაკიაშვილი
m

ზ.ლოლაშვილი

ind mewarme
ზურაბ ლოლაშვილი

განშლა 4 მ. 1:100

16 15 14 13 12

r*

11

J*

10

p*

9

o*

8

n*

7

m*

6

l*

5

k*

4

i*
3

T*

2

z*

1

e*

0

d* g* b* a*

5,144 3,200 3,600 3,200 336 3,264 179 3,021 336 3,264 136 3,064 336 3,264 136 3,064 336 3,264 136 3,064 336 3,264 136 264 3,136 264 3,136 264 3,136 3,400 2,225 1,175

+6.810

+7.110

+10.000

+10.300

+10.600

+10.900

+11.200

+11.800

+13.700

+11.500

+6.500

+3.500

+6.200

+3.200

+4.800

+7.800

+5.900

+2.900

+7.500

+5.600

+2.600

+4.200

+7.200

+5.300

+2.300

+3.900

+5.000

+2.000

+3.600

+6.600

+5.600

+2.600

+3.900

+5.300
+5.000

+2.900
+2.600

-0.900

ფასადი რ*-ა* ღერძებს შორის მ. 1:100

დაბალი ინტენსივობის საცხოვრებელი

სახლების პროექტი სოფ. დიღომში, დიდი დიღომი საკადასტრო კოდი 01.72.14.035.687 თანამდებობა

ხელმძღვანელი დაამუშავა

სტუდია ფურც-ბი დაკვ. #

გვარი ხელმოწერა

ფურც. ლ.კაკიაშვილი
m

ზ.ლოლაშვილი

ind mewarme
ზურაბ ლოლაშვილი

ფასადი რ*-ა* ღერძებს შორის მ. 1:100

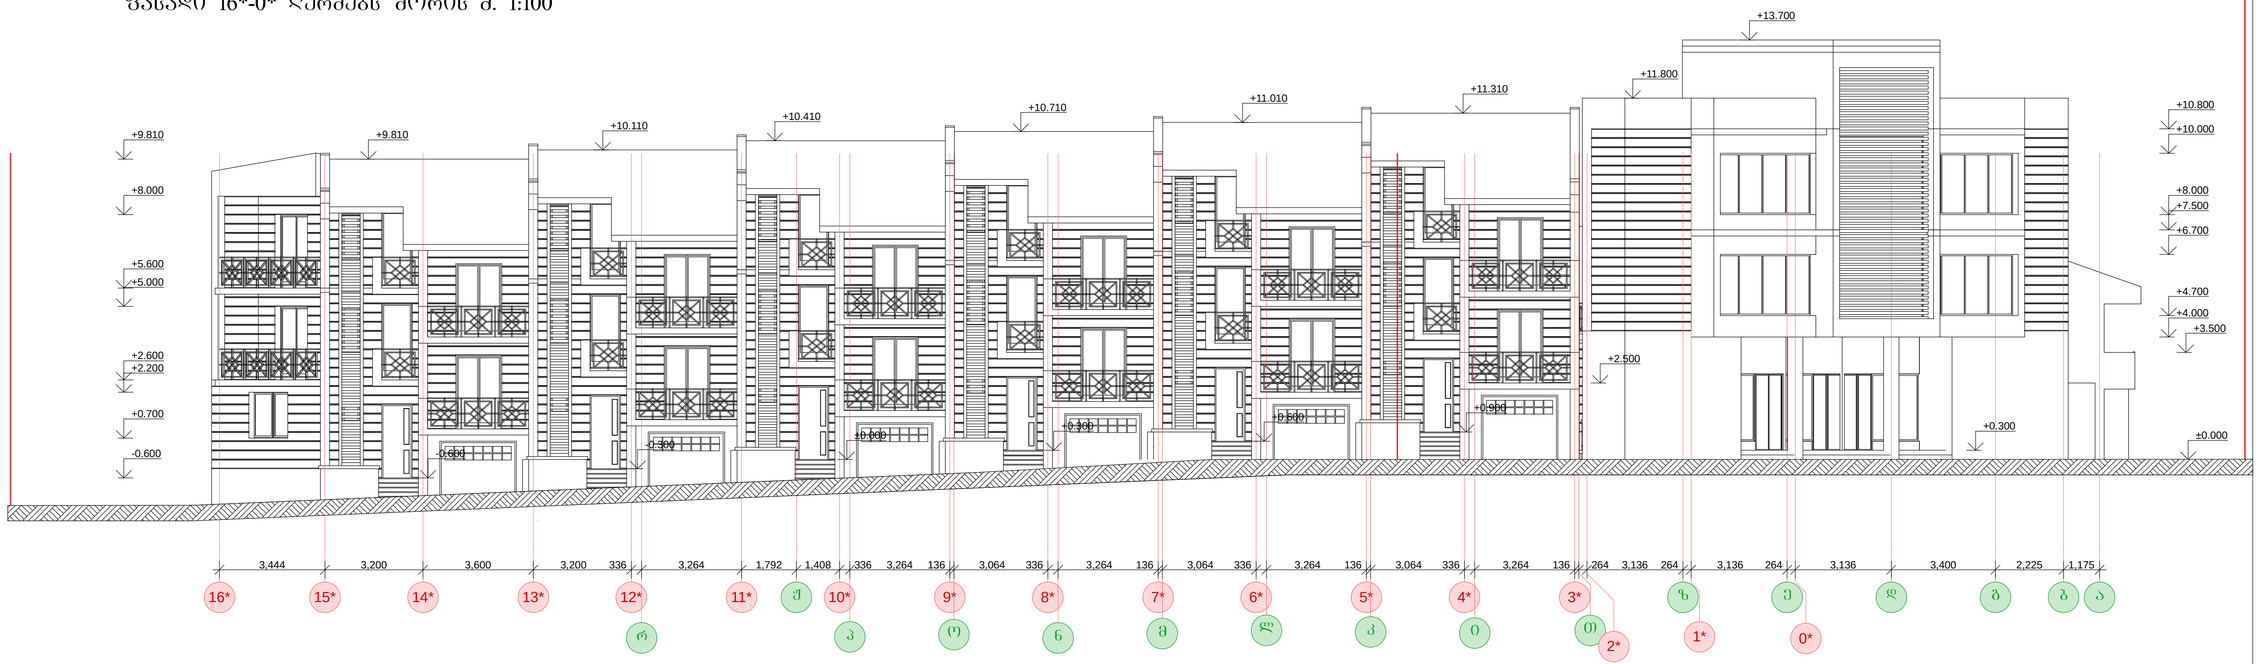

16* 15* 14* 13* 12*

r

11* J 10*

p

9*

o

8*

n

7*

m

6*

l

5*

k

4*

i

3*

T

2*

z

1*

e

0*

d g b a

3,444 3,200 3,600 3,200 336 3,264 1,792 1,408 336 3,264 136 3,064 336 3,264 136 3,064 336 3,264 136 3,064 336 3,264 136 264 3,136 264 3,136 264 3,136 3,400 2,225 1,175

-0.600

+0.700

+2.200

+2.600

+5.000

+5.600

+8.000

+9.810 +9.810

+10.110

+10.410

+10.710

+11.010

+11.310

+11.800

+13.700

+4.000

+4.700

+6.700

+7.500

+8.000

+10.000

+10.800

+0.300
±0.000

+3.500

+2.500

+0.900
+0.600
+0.300
±0.000
-0.300
-0.600

ფასადი 16*-0* ღერძებს შორის მ. 1:100

დაბალი ინტენსივობის საცხოვრებელი

სახლების პროექტი სოფ. დიღომში, დიდი დიღომი საკადასტრო კოდი 01.72.14.035.687 თანამდებობა

ხელმძღვანელი დაამუშავა

სტუდია ფურც-ბი დაკვ. #

გვარი ხელმოწერა

ფურც. ლ.კაკიაშვილი
m

ზ.ლოლაშვილი

ind mewarme
ზურაბ ლოლაშვილი

ფასადი 16*-0* ღერძებს შორის მ. 1:100

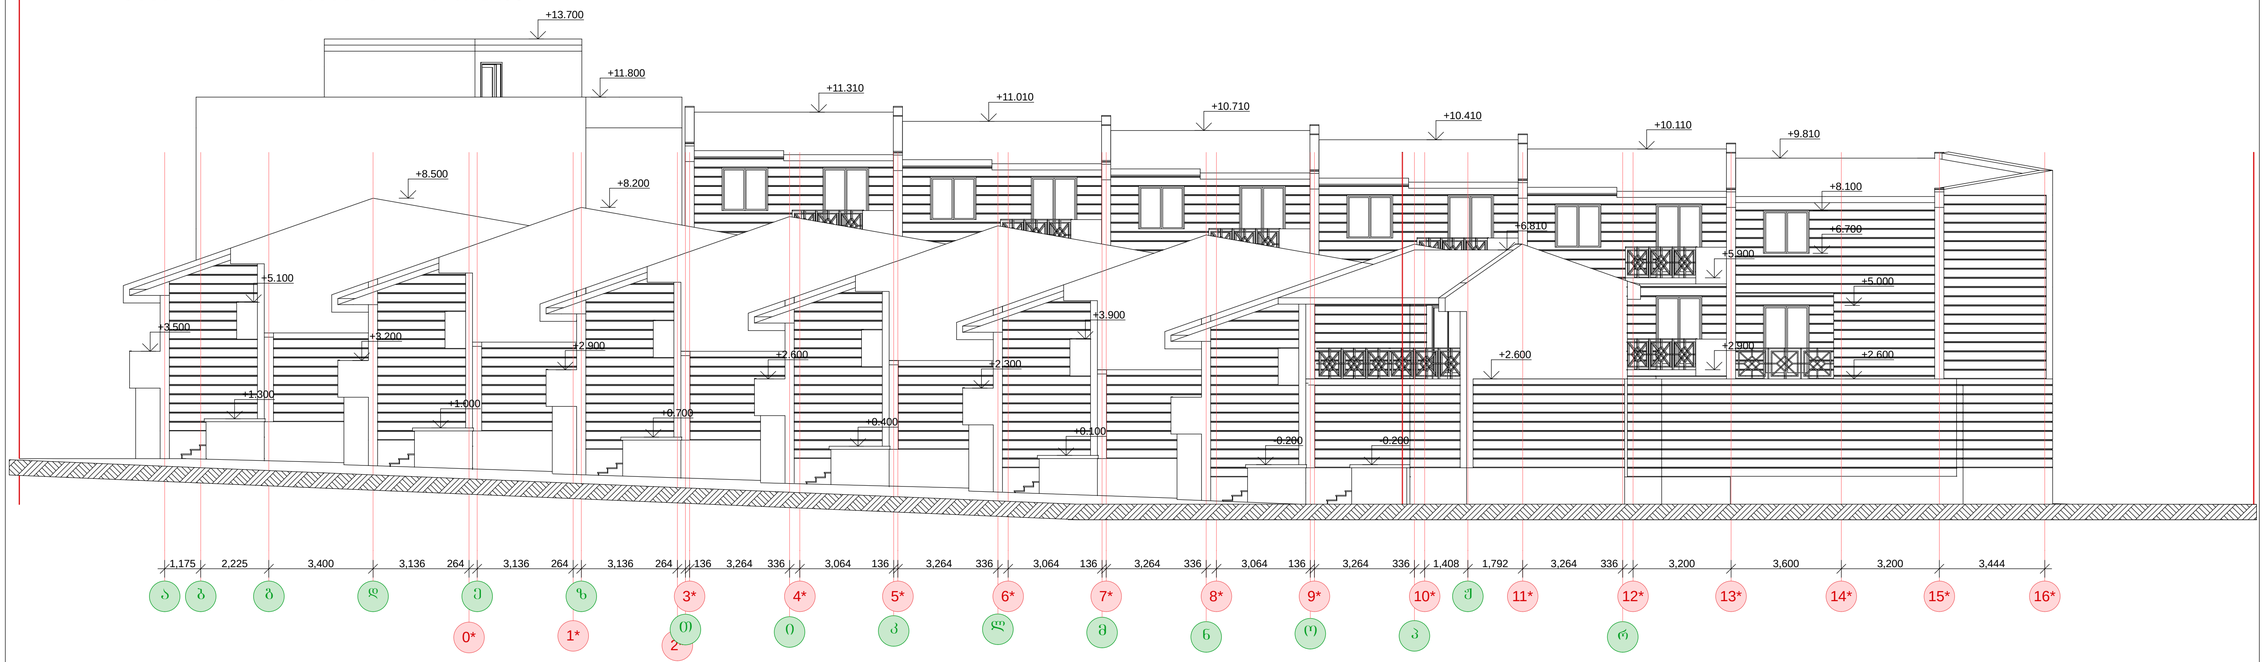

a b g d

0*

e

1*

z

2*

T

3*

i

4*

k

5*

l

6*

m

7*

n

8*

o

9*

p

10* J 11*

r

12* 13* 14* 15* 16*

1,175 2,225 3,400 3,136 264 3,136 264 3,136 264 136 3,264 336 3,064 136 3,264 336 3,064 136 3,264 336 3,064 136 3,264 336 1,408 1,792 3,264 336 3,200 3,600 3,200 3,444

+2.900

+5.900

+2.600

+5.000

+6.700

+8.100

+9.810

+10.110

+10.410

+10.710

+11.010

+11.310

+11.800

+13.700

+3.500

+1.300
+1.000
+0.700
+0.400
+0.100
-0.200 -0.200

+2.600

+6.810

+2.300

+3.900

+2.600

+8.200

+8.500

+3.200

+5.100

+2.900

ფასადი ა-რ ღერძებს შორის მ. 1:100

დაბალი ინტენსივობის საცხოვრებელი

სახლების პროექტი სოფ. დიღომში, დიდი დიღომი საკადასტრო კოდი 01.72.14.035.687 თანამდებობა

ხელმძღვანელი დაამუშავა
სტუდია ფურც-ბი დაკვ. #

გვარი ხელმოწერა

ფურც. ლ.კაკიაშვილი
m

ზ.ლოლაშვილი

ind mewarme
ზურაბ ლოლაშვილი

ფასადი ა-რ ღერძებს შორის მ. 1:100

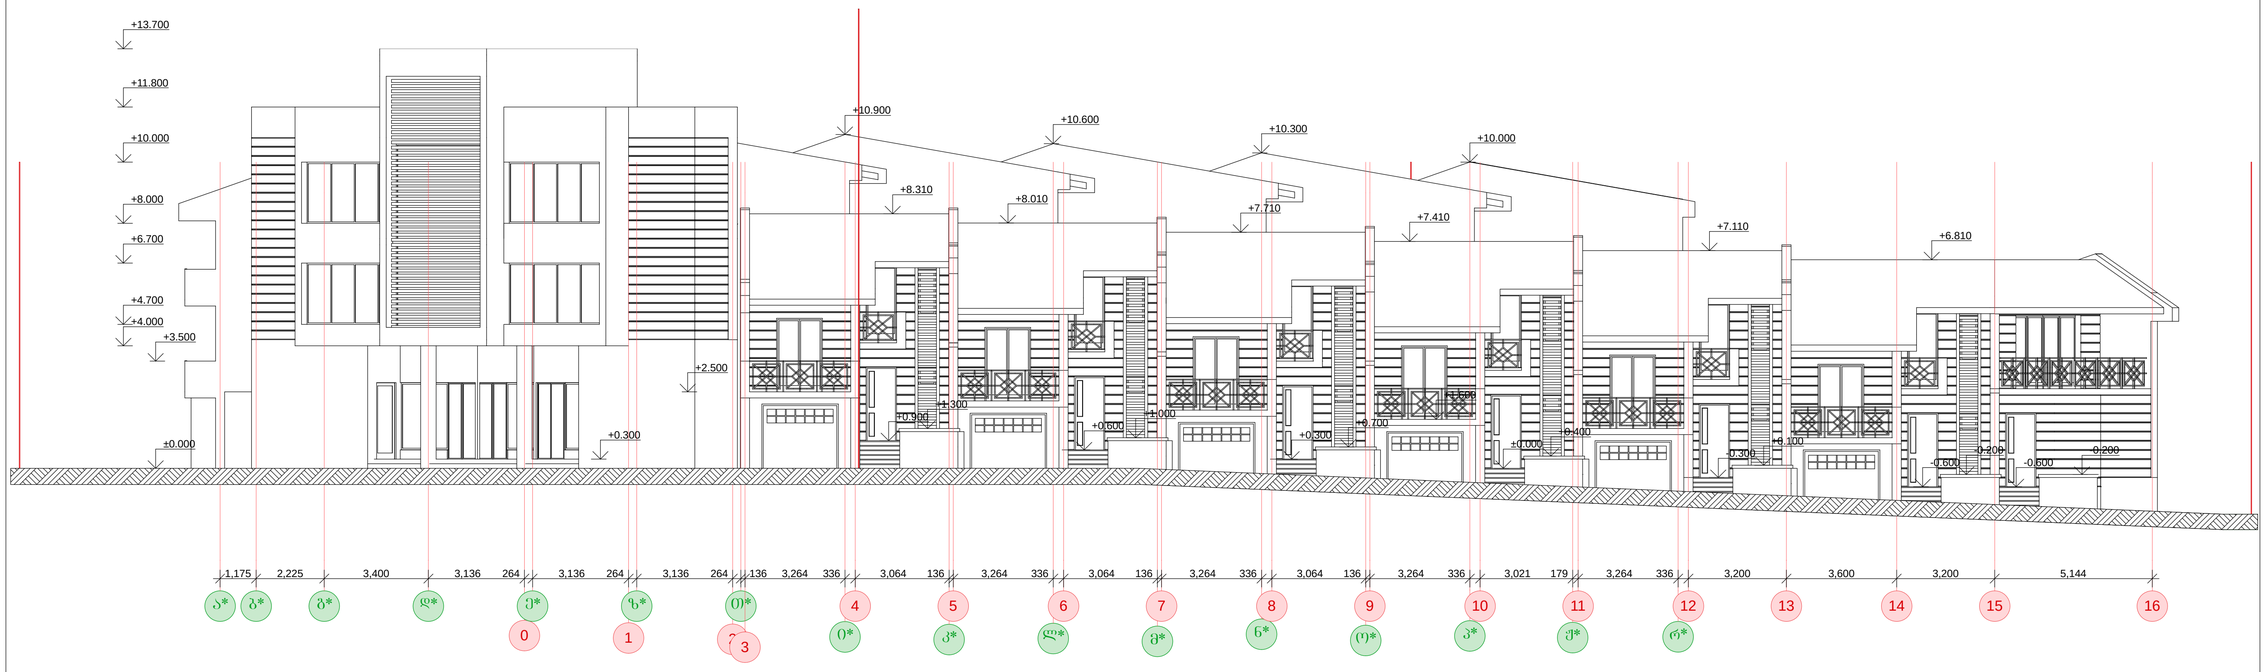

a* b* g* d*

0

e*

1

z*

2

T*

3

i*

4

k*

5

l*

6

m*

7

n*

8

o*

9

p*

10

J*

11

r*

12 13 14 15 16

1,175 2,225 3,400 3,136 264 3,136 264 3,136 264 136 3,264 336 3,064 136 3,264 336 3,064 136 3,264 336 3,064 136 3,264 336 3,021 179 3,264 336 3,200 3,600 3,200 5,144

+6.810

+7.110

+10.000

+10.300

+10.600

+10.900

+8.310
+8.010
+7.710
+7.410

+4.000

+4.700

+6.700

+8.000

+10.000

+11.800

+13.700

±0.000

+3.500

+0.300

+0.900
+0.600
+0.300
±0.000
-0.300
-0.600 -0.600

-0.200 -0.200

+0.100

+0.400

+1.600

+0.700

+1.000

+1.300

+2.500

ფასადი 0-16 ღერძებს შორის მ. 1:100

დაბალი ინტენსივობის საცხოვრებელი

სახლების პროექტი სოფ. დიღომში, დიდი დიღომი საკადასტრო კოდი 01.72.14.035.687 თანამდებობა

ხელმძღვანელი დაამუშავა
სტუდია ფურც-ბი დაკვ. #

გვარი ხელმოწერა

ფურც. ლ.კაკიაშვილი
m

ზ.ლოლაშვილი

ind mewarme
ზურაბ ლოლაშვილი

ფასადი 0-16 ღერძებს შორის მ. 1:100