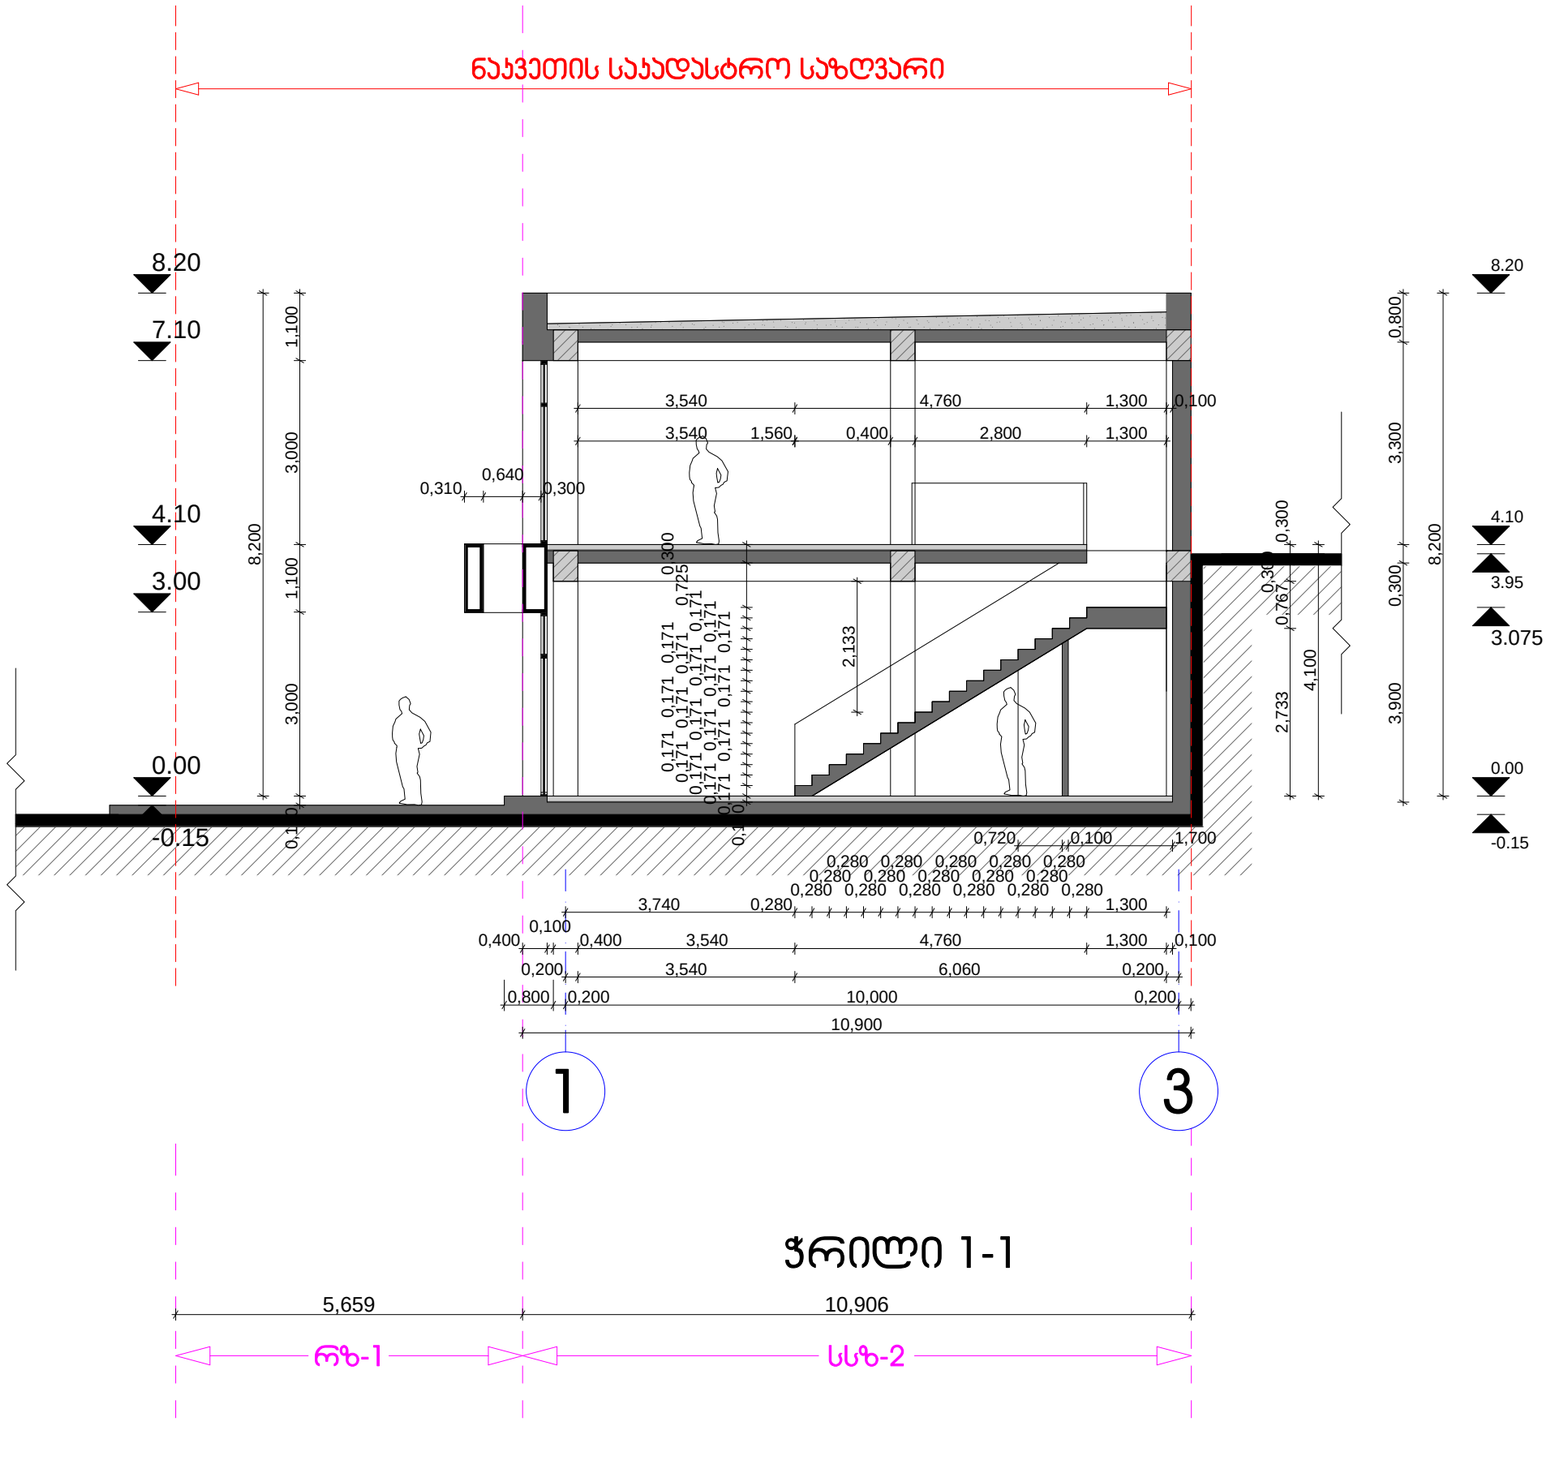
ნაკვეთის საკადასტრო საზღვარი
8.20
7.10
4.10
3.00
0.00
-0.15
1,100
3,000
8,200
1,100
3,000
3,540
4,760
1,300
0,100
3,540
1,560
0,400
2,800
1,300
0,640
0,310
0,300
0,300
0,725
2,133
0,171
0,171
0,171

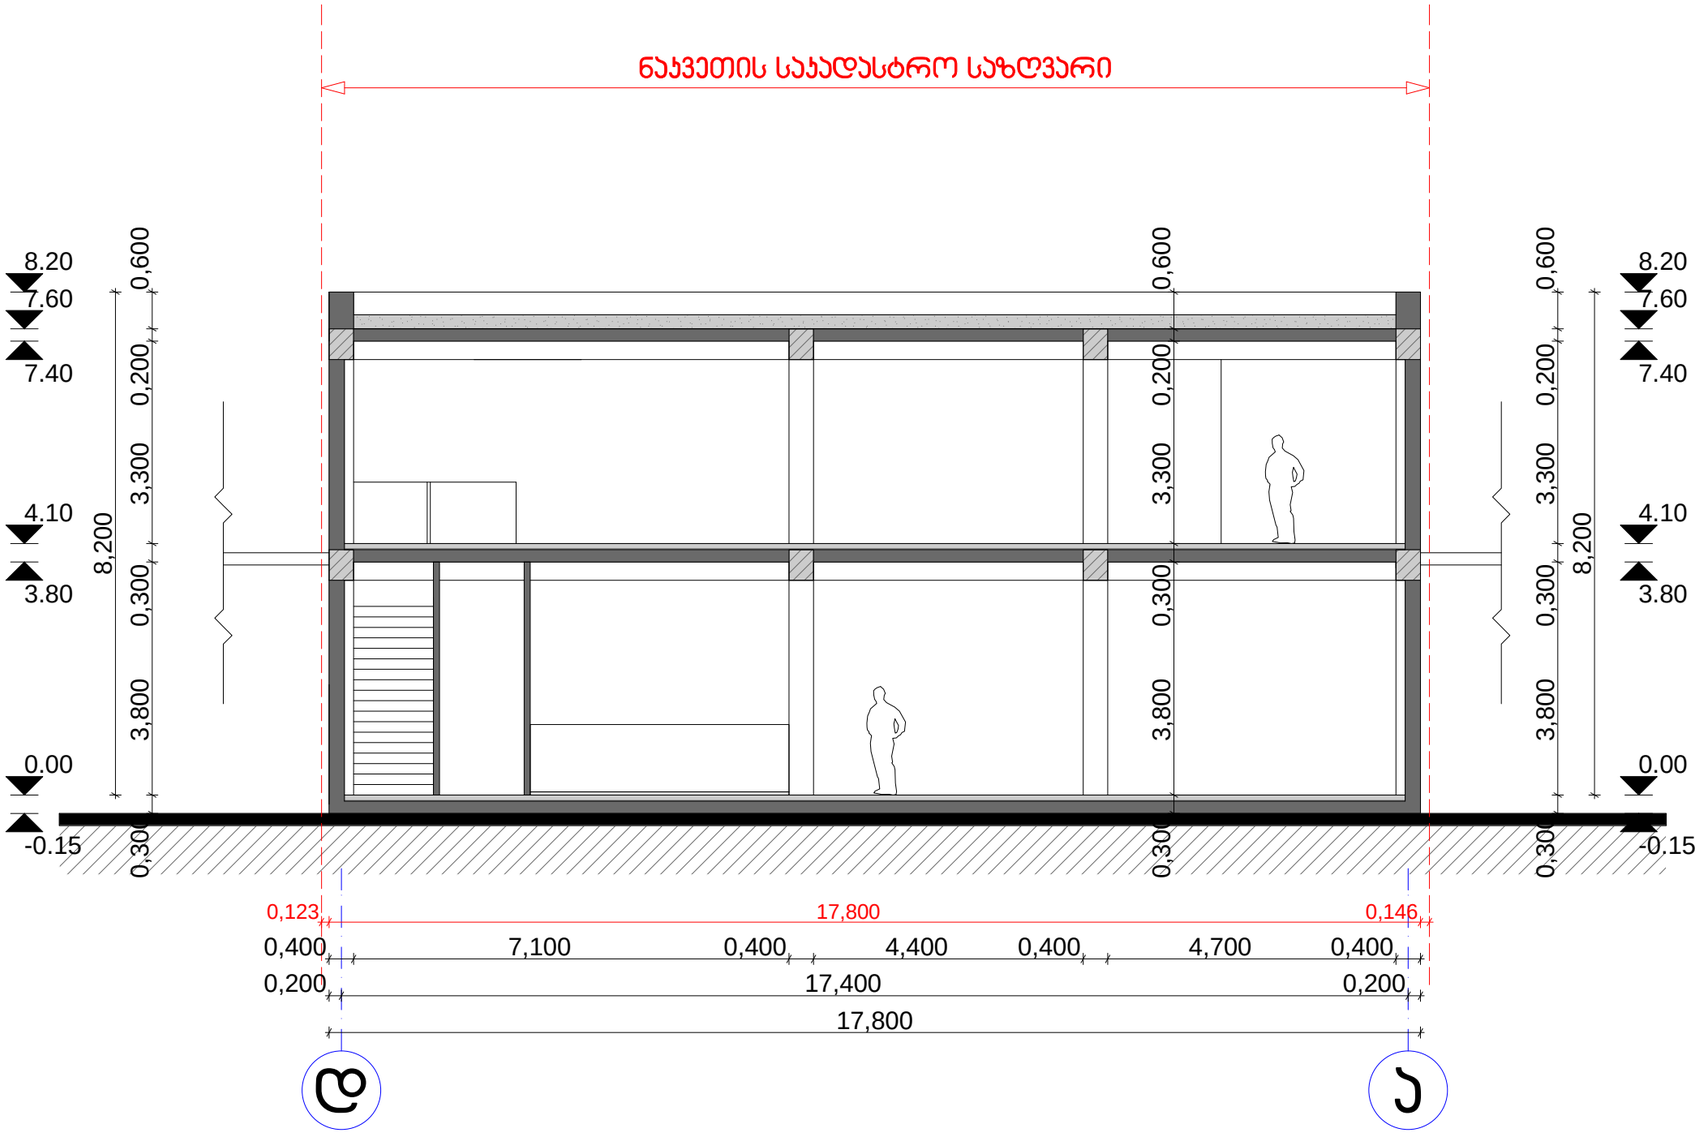

ჭრილი 2-2

პროექტი:
სავაჭრო ობიექტი

ადგილმდებარეობა:
გლდანი მიკრო/რაიონი I და II-ს შორის (ნაკვეთი №16/53)

დამკვეთი:
შ.პ.ს. "ნიუ კაპიტალი"

ნაწილი:
სტადია - პროექტი
არქიტექტურული ნაწილი

შემსრულებელი:
შ.პ.ს. "არკო"

დირექტორი:
ი. ბარნაბიშვილი

პრ. მთ.არქიტექტორი:
ი. ბარნაბიშვილი

შეასრულა:
ბ. გურგენიძე

შენიშვნები:

1. მშენებლობის დროს ყველა ცვლილება შეთანხმდეს პროექტის ავტორთან

ჭრილი 2-2

მასშტაბი:	1:100
გვერდი:	ა-6
სულ გვერდები:	ა-10
ფორმატი:	A-3
თარიღი:	15.10.2014