ჭრილი 1-1

მ: 1:100

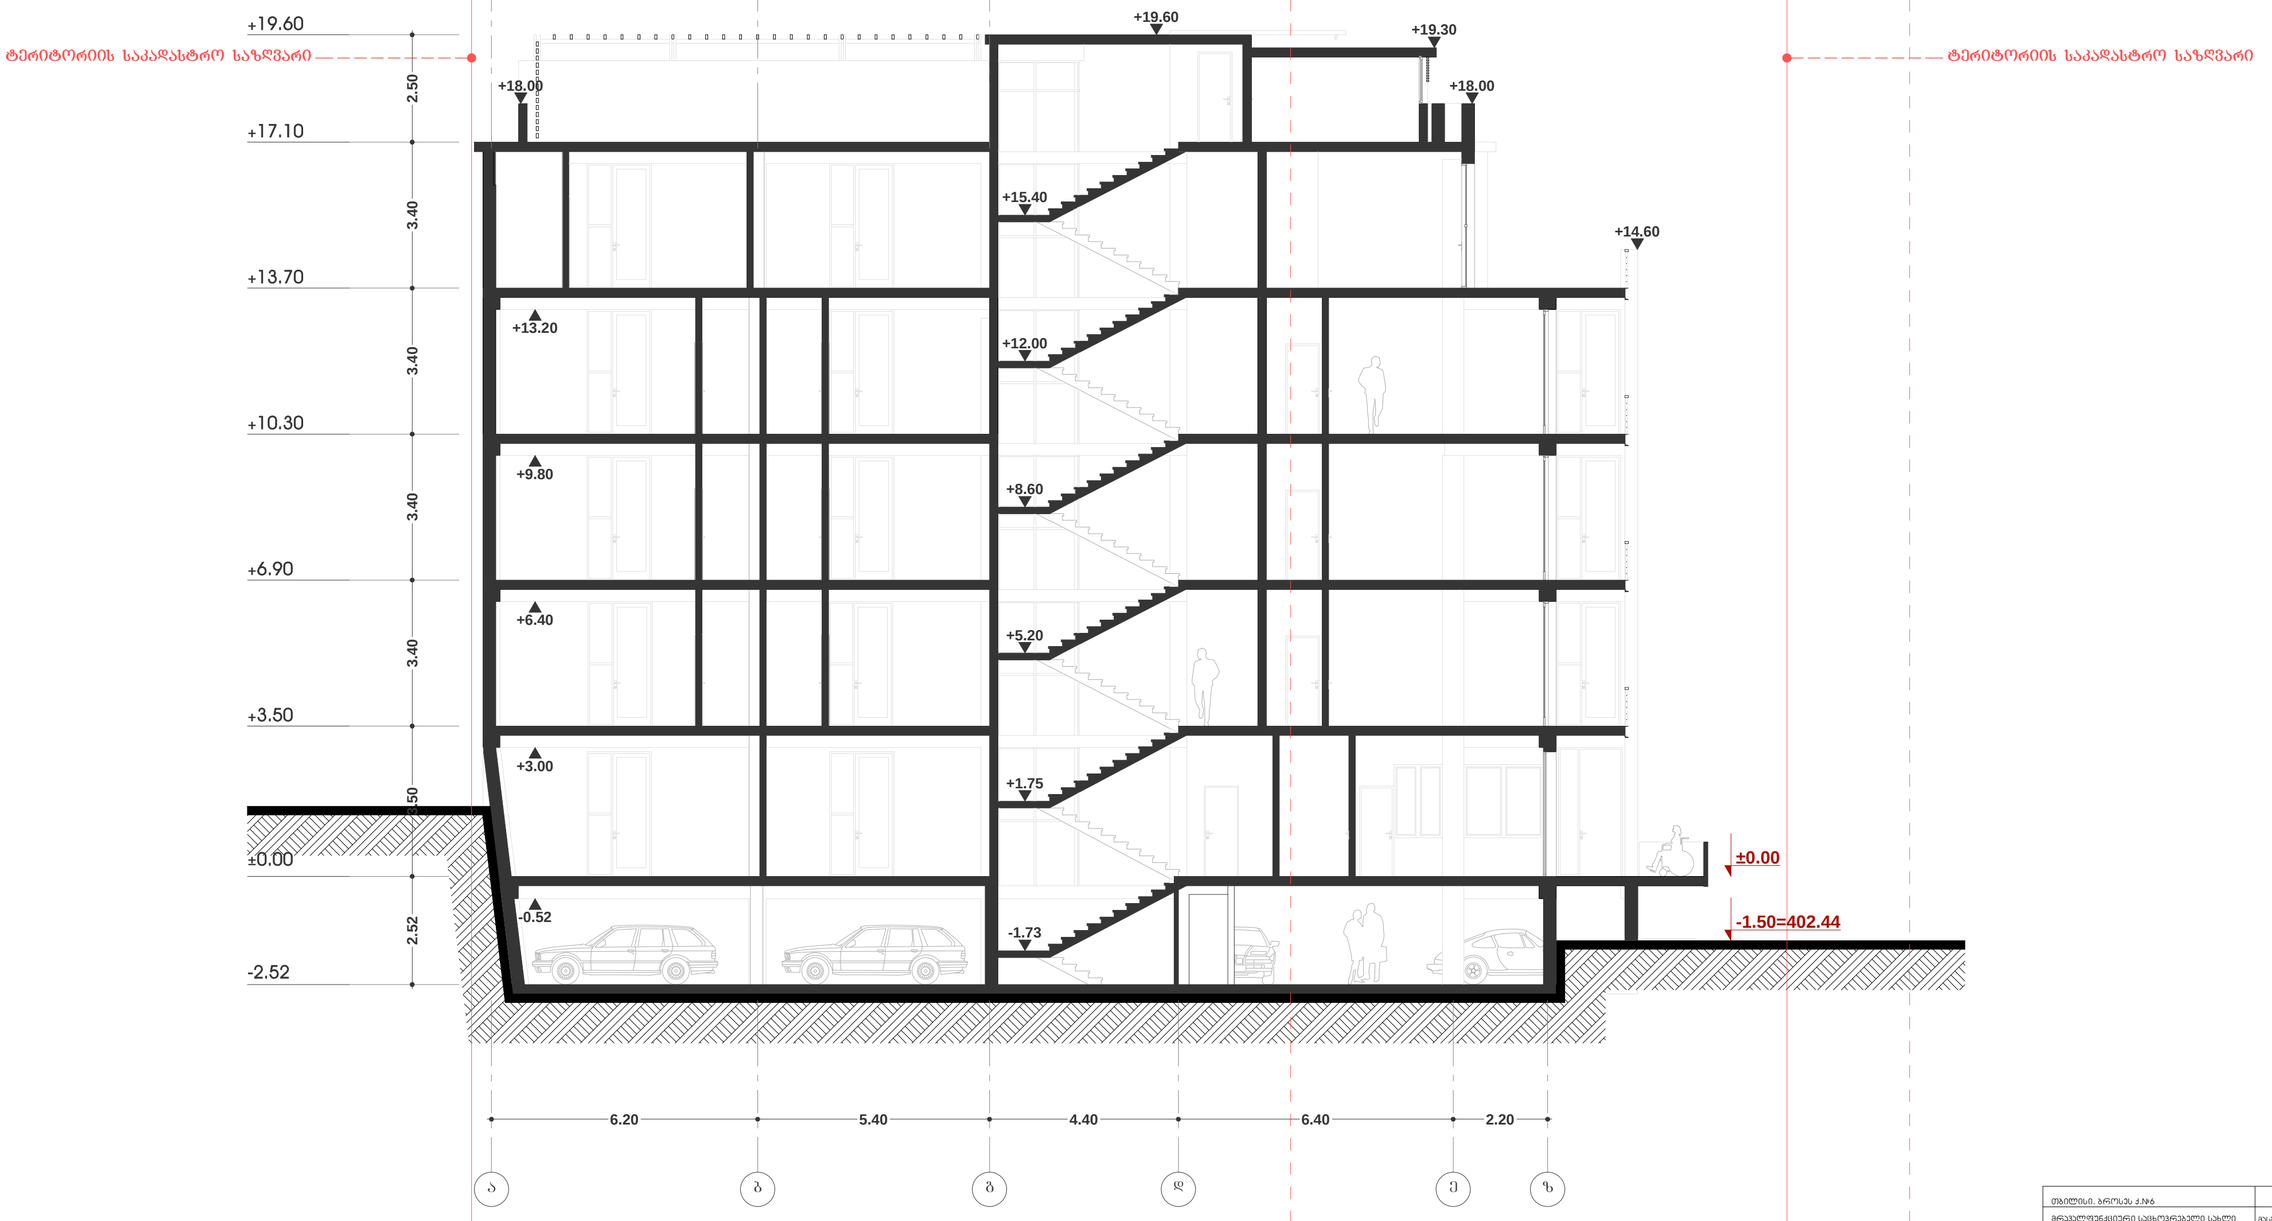

თბილისი, ბროსეს ქ.№6			A2
მრავალფუნქციური საცხოვრებელი სახლი			მასშტაბი: 1:100
აქრიბეჯარელი ნაწილი		ფურცელი:	რაოდენობა
სტადია	მ.პ	**ჭრილი 1-1**	
მიორგი თაბაგარი			დამკვეთი
მ.პ.ს. „არქიბეჯი“			მშენებელი
დირექტორი	მ. მელიქიძე		
მთ. არქიტექტორი	ო. ბედნაშვილი		
არქიტექტორი	თ. ცოფურაშვილი		
შესრულა	თ. ცოფურაშვილი		

ჭრილი 2-2
მ: 1:100

ტერიტორიის საკადასტრო საზღვარი

ტერიტორიის საკადასტრო საზღვარი

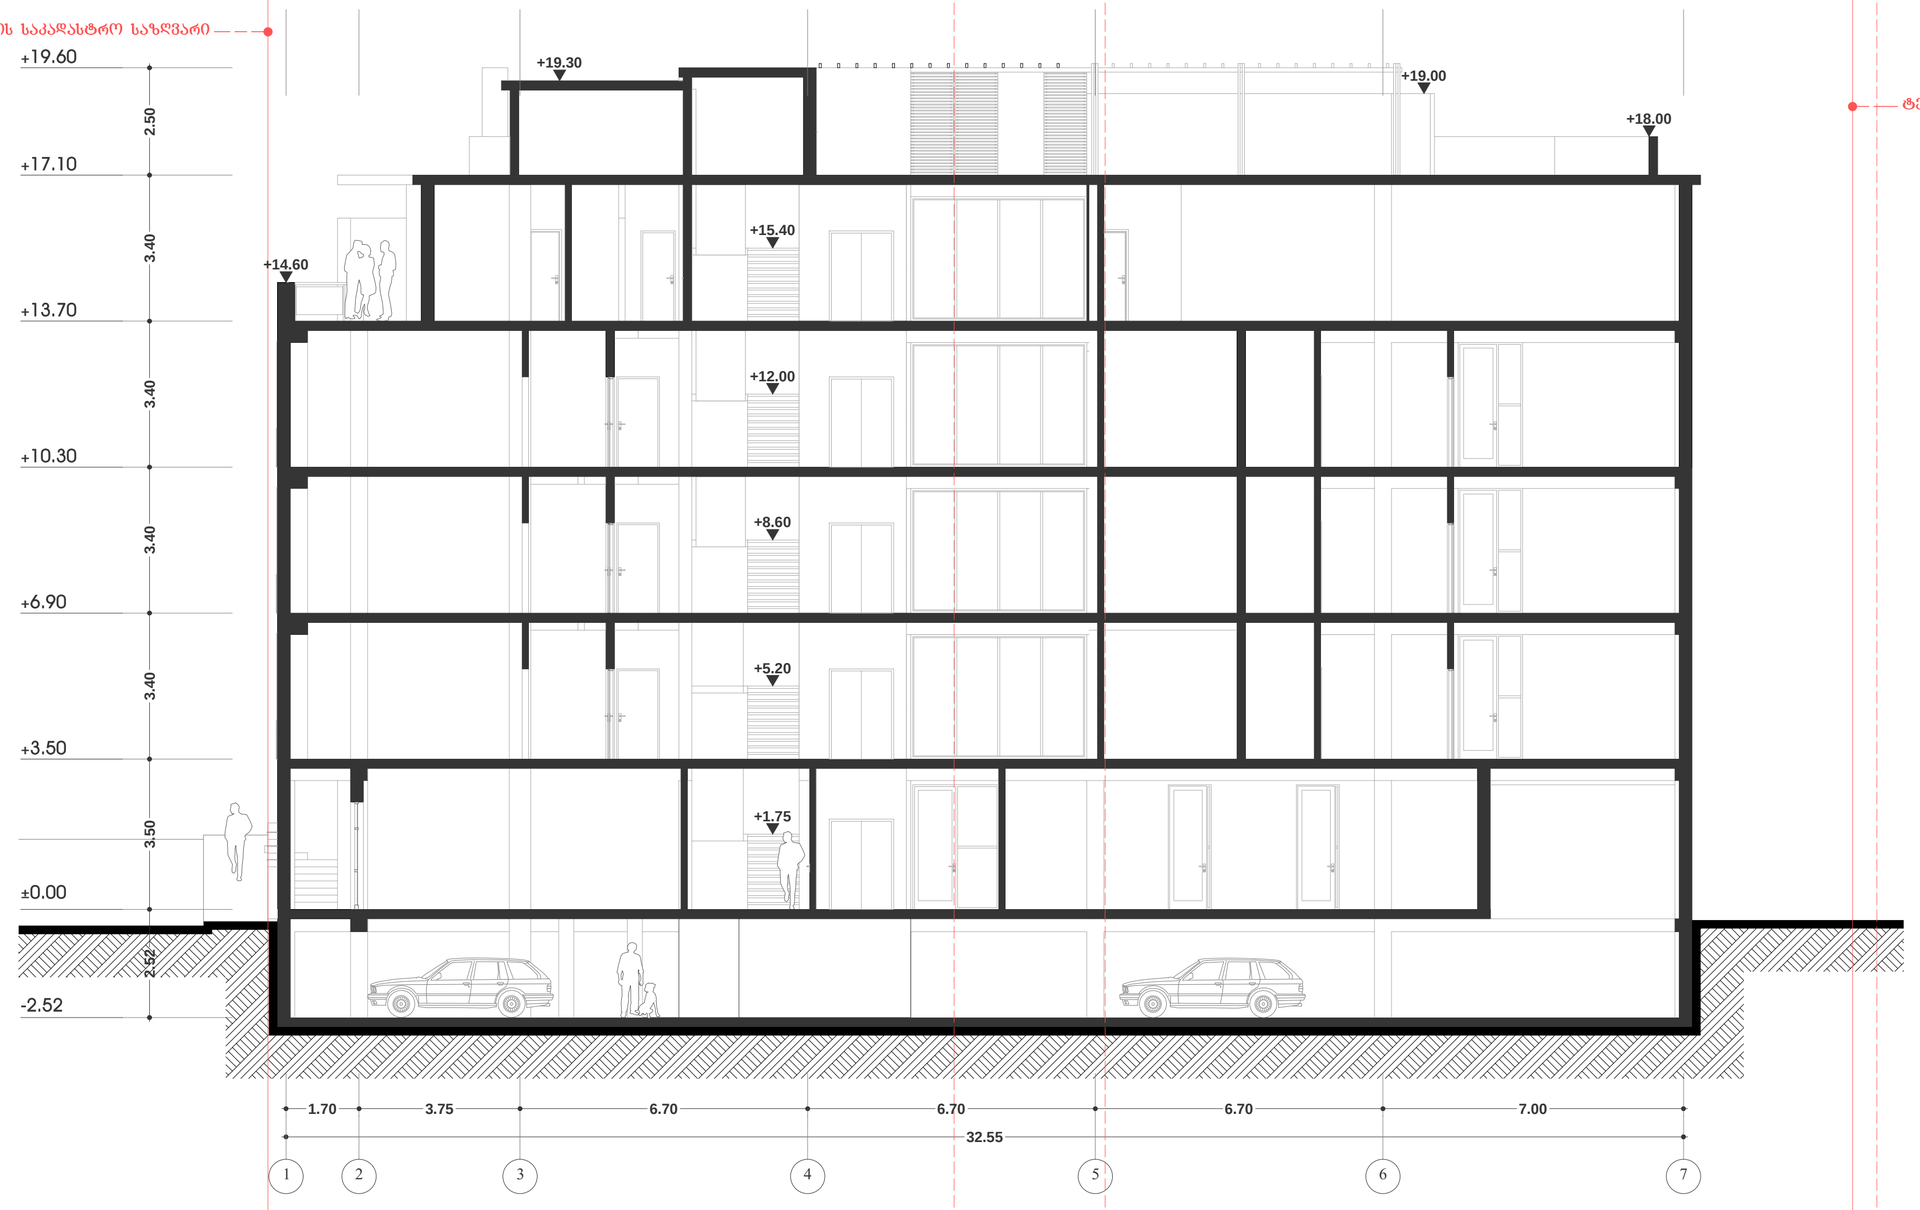

ობილისი. ბროსას ქ.№6			A2
მრავალფუნქციური საცხოვრებელი სახლი			მასშტაბი: 1:100
არქიტექტურული ნაწილი		ფურცელი:	რაოდენობა
სტადია	მ.პ	**ჭრილი 2-2**	
მიორგი თაბაგარი			დამკვეთი
მ.პ.ს. არქიბექმი			მშენებელი
დირექტორი	მ. მელიქიძე		
მთ. არქიტექტორი	ო. გელენავილი		
არქიტექტორი	თ. ცოფურაშვილი		
დახატა	თ. ცოფურაშვილი		