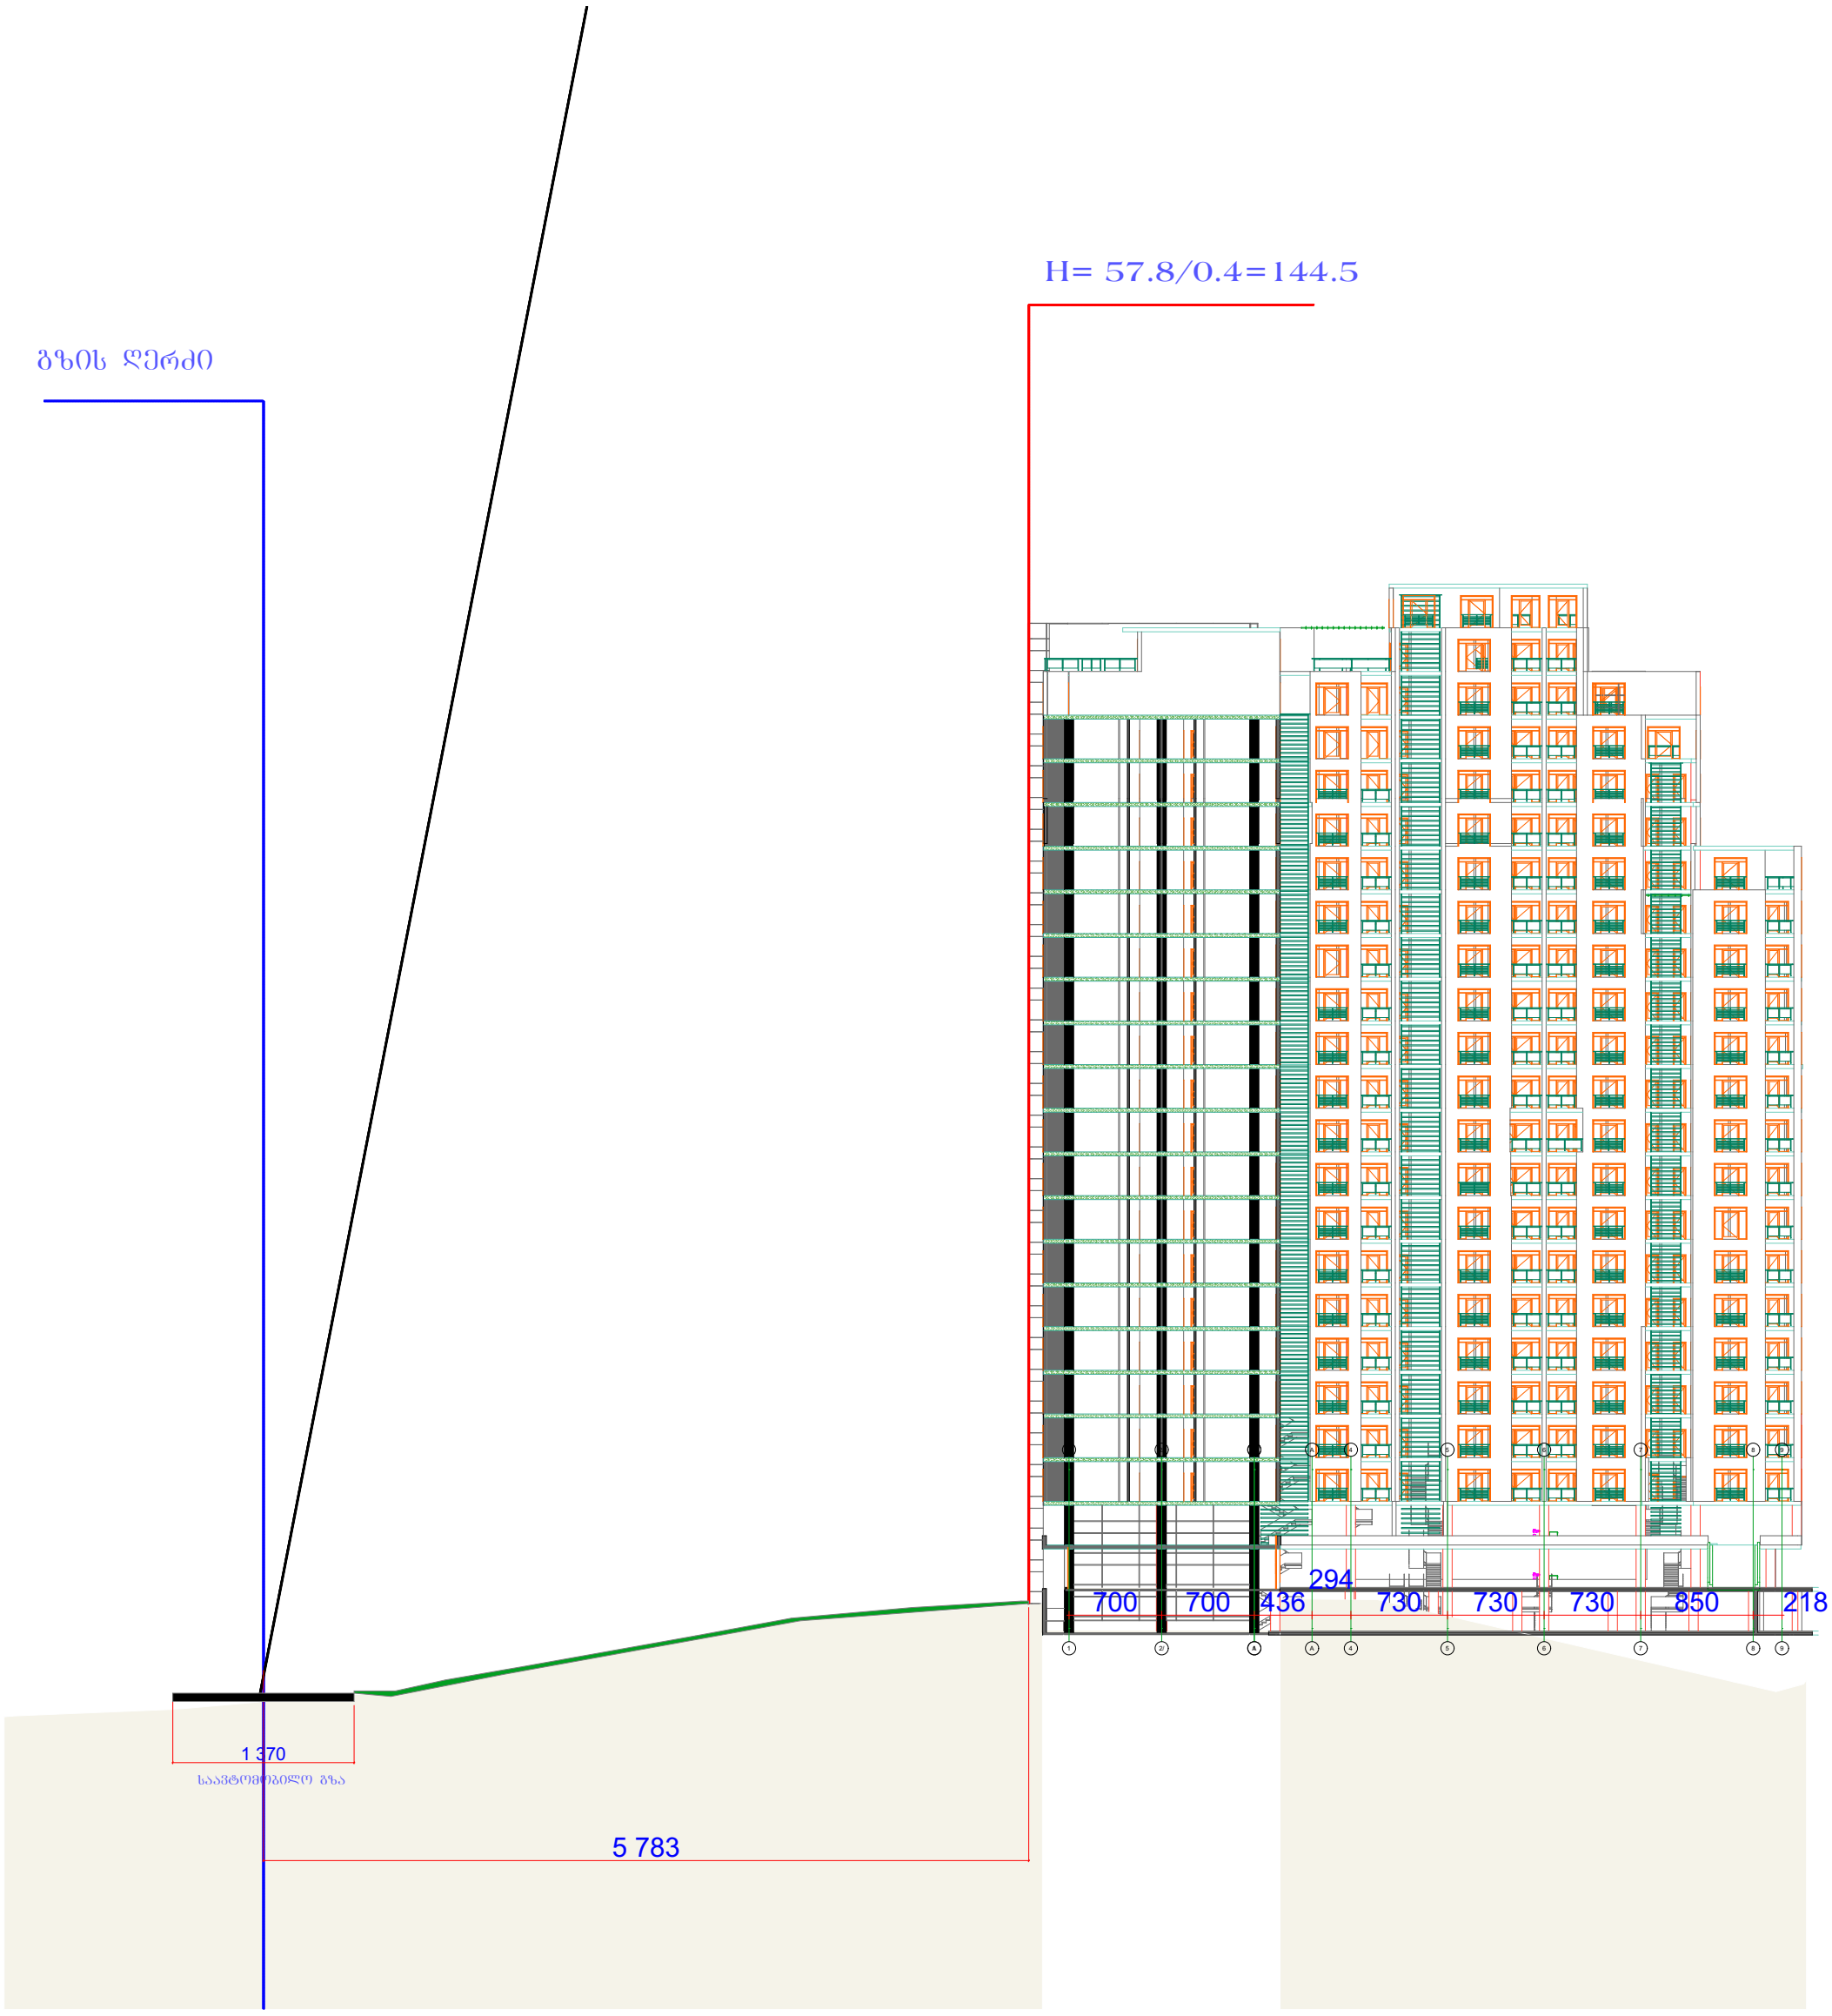
H= 57.8/0.4=144.5
გზის ღერძი
700
700
436
294
730
730
730
850
218
1 370
საავტომობილო გზა
5 783