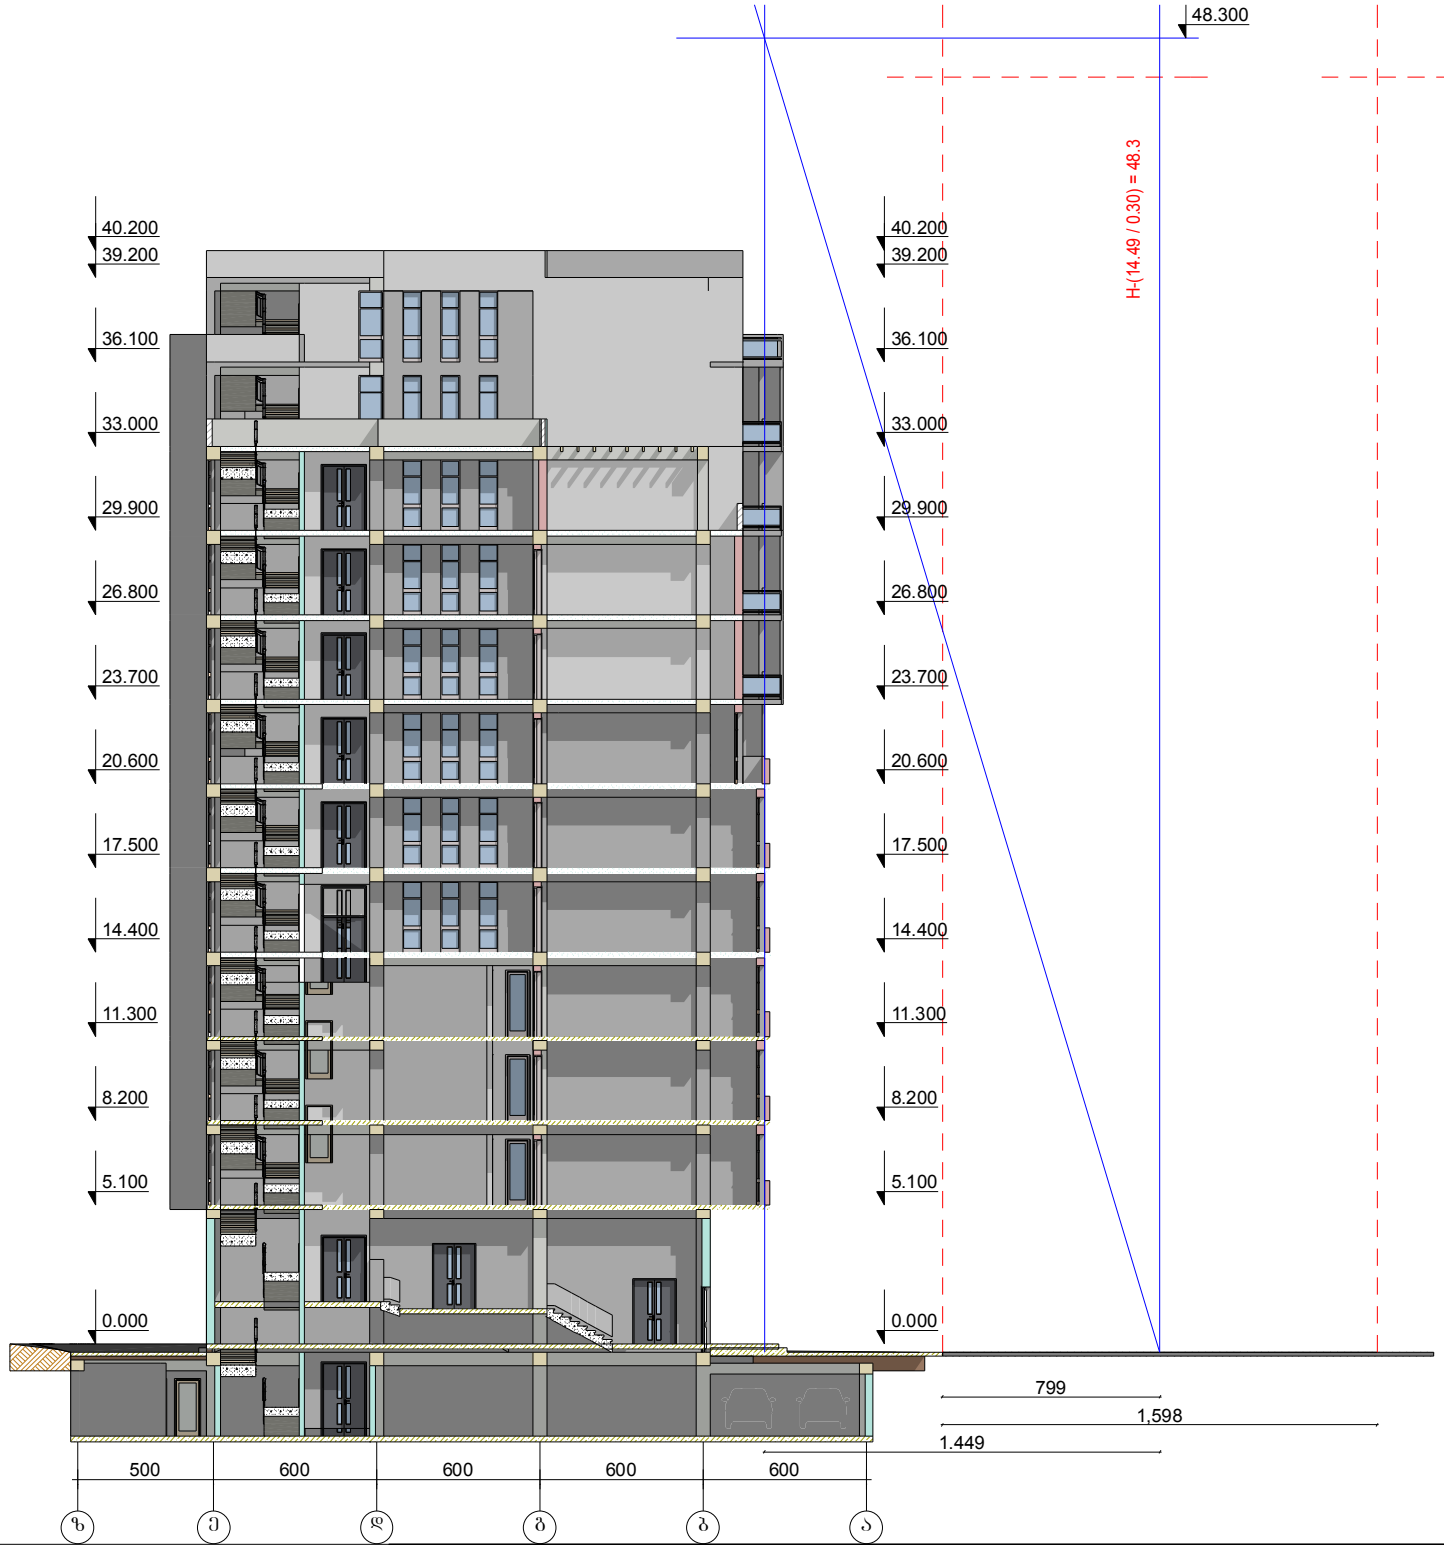

სიმაღლის სქემა
მ. 1:100

სიმაღლის სქემა
მ. 1:100

ფორმატი A-2 | თბილისი 2014 წ. დაკვეთა №

განსაზღვრება

პირობითი ნიშნები

დამკვეთი

პროექტი ობიექტი

შეთანხმებულია დამკვეთთან

პროექტის საპროექტო ხელმძღვანელი

მრავალბინიანი საცხოვრებელი სახლი

შ.პ.ს. „Cube-X“
საქართველო, თბილისი,
ზანდუკელის ქ. №13-ის
ტელ: 574 11 11 06

დამკვეთი	ლ.ტატინი		
არქიტექტორი	ზ.ტატიური		
არქიტექტორი	ლ.ხახანაშვილი		
არქიტექტორი	ლ. ტატინი		
მასშტაბი	1:200		
თარიღი			
სტადია		პროექტი	პროექტი
პროექტი			



სიმაღლის სქემა
მ. 1:100

ფორმატი A-2 | თბილისი 2014 წ. დაკვეთა №

განსაზღვრება

სიმაღლის სქემა
მ. 1:100

პირობითი ნიშნები

დამკვეთი

პროექტის ობიექტი

შეთანხმებულია დამკვეთთან

პროექტის საპეტენტო

მრავალბინიანი საცხოვრებელი სახლი

შ.პ.ს. „Cube-X„
საქართველო, თბილისი,
ზანდუკელის ქ. №13-ის
ტელ: 574 11 11 06

დამუშავებული	ლეკვინა		
არქიტექტორი	ზუდუური		
არქიტექტორი	დასიანიშვილი		
არქიტექტორი	ლ. ქურნი		
მასშტაბი	1:200		
თარიღი			
სტადია		ფურცლები	ფურცელი
პროექტი			