

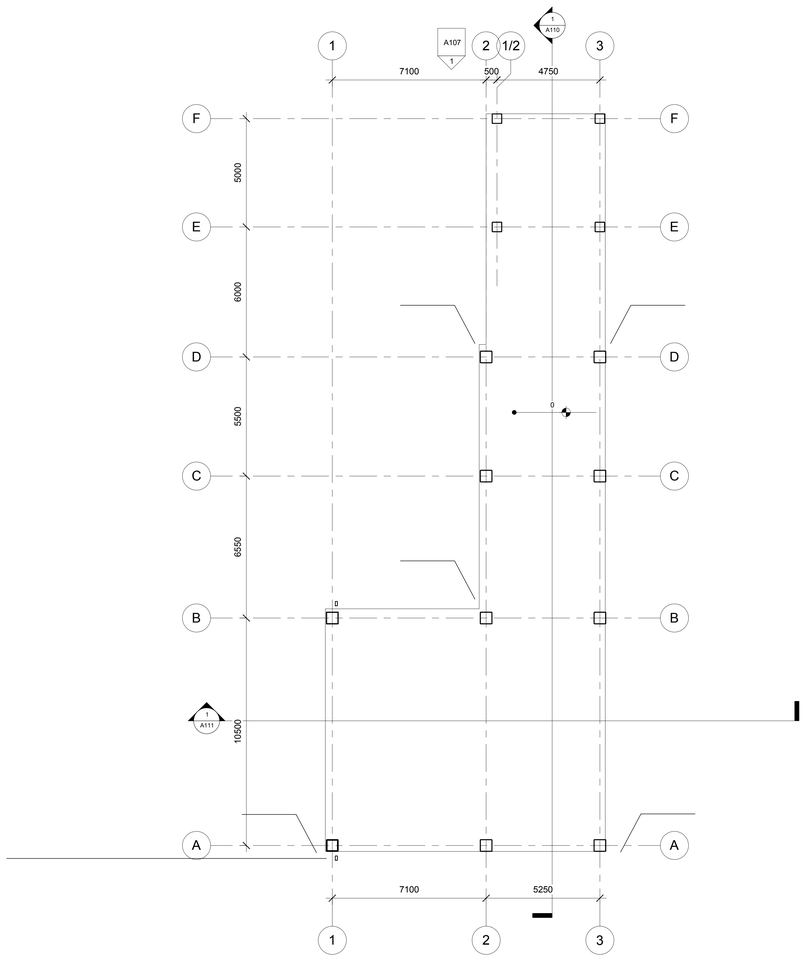


დაკვეთა 10/14			ქ.თბილისი, ანდრონიკაშვილის ქ. #29-ში მდებარე ... პროექტი	შპს "arko" "arko" LTD	architecture ARCO construction
დირექტორი	თ.შენგელია				
მთ.არქიტექტორი					
დაამუშავა			გეგმა ნიშნულზე +-0,00	სტადია	ფურცელი ფურცლები
				000	A101

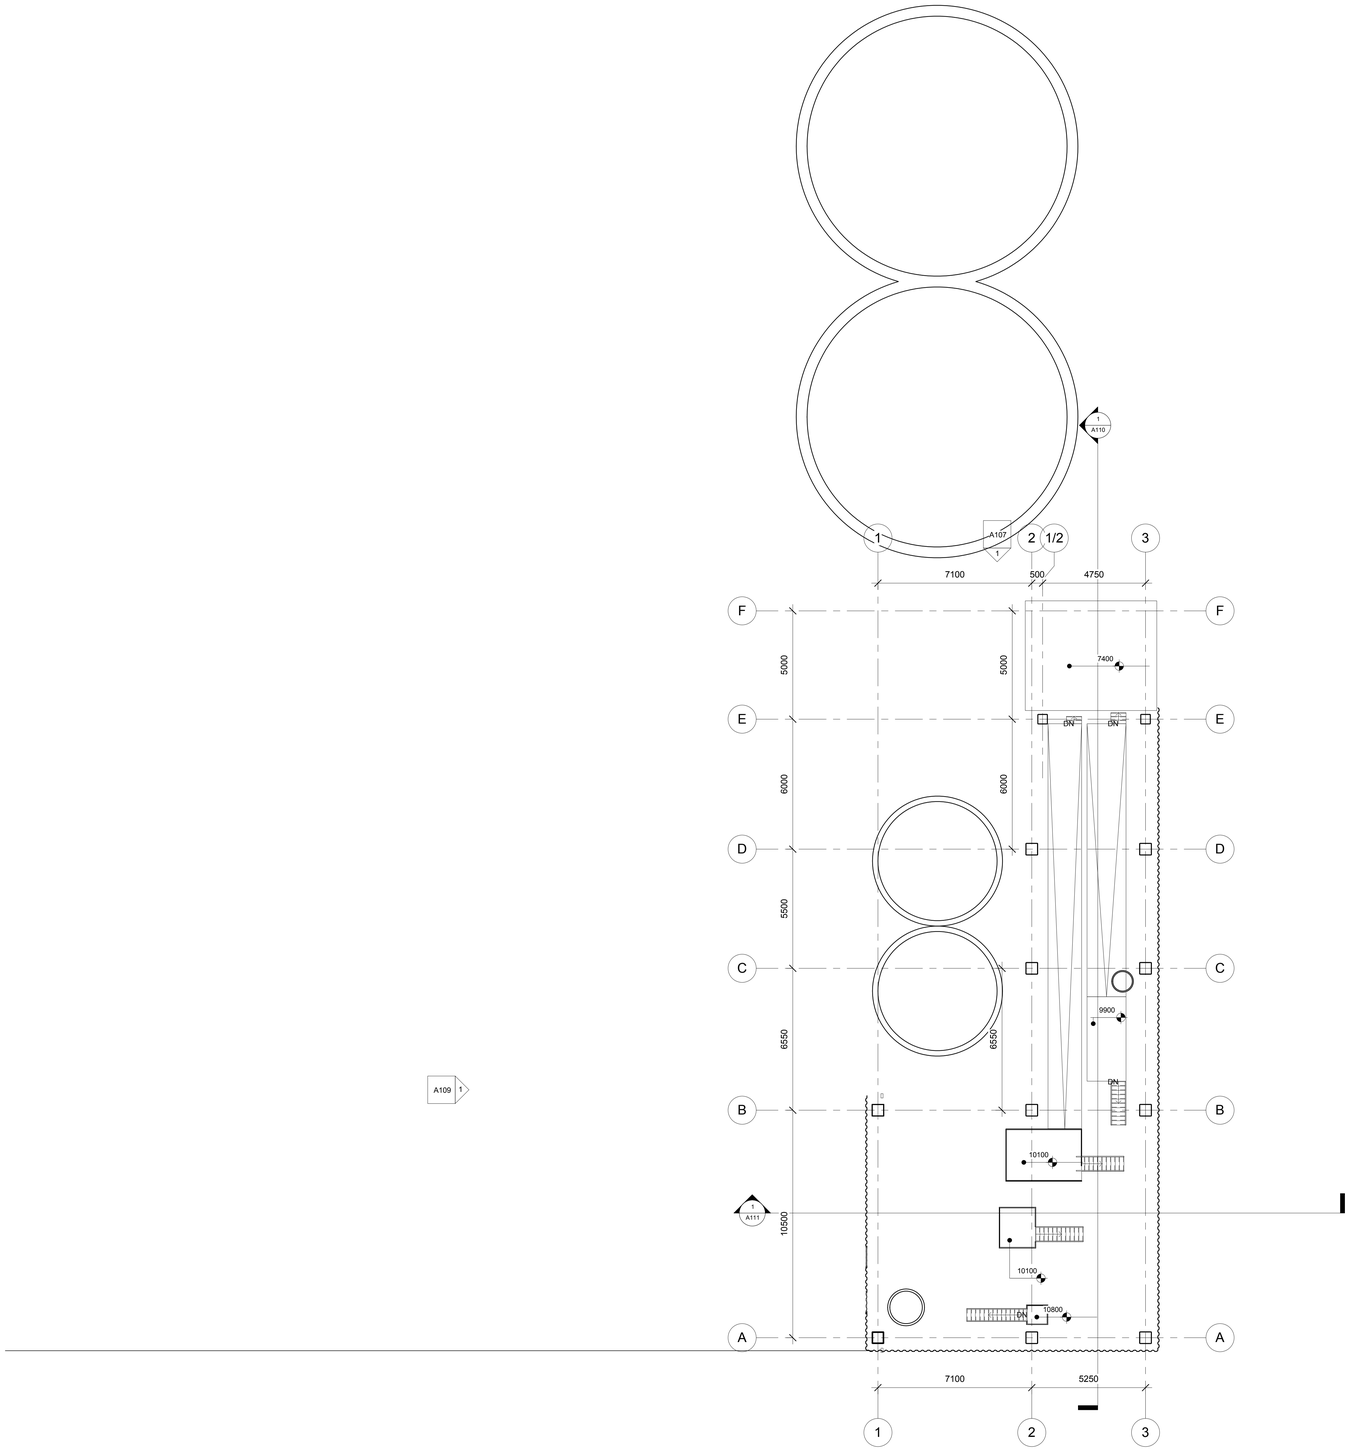

დაკვეთა 10/14			ქ.თბილისი, ანდრონიკაშვილის ქ. #29-ში მდებარე ... პროექტი	შპს "arko" "arko" LTD	architecture arco construction
დირექტორი	თ.შენგელია				
მთ.არქიტექტორი					
დაამუშავა			გეგმა ნიშნულზე 7400	სტადია	ფურცელი ფურცლები
				000	A102

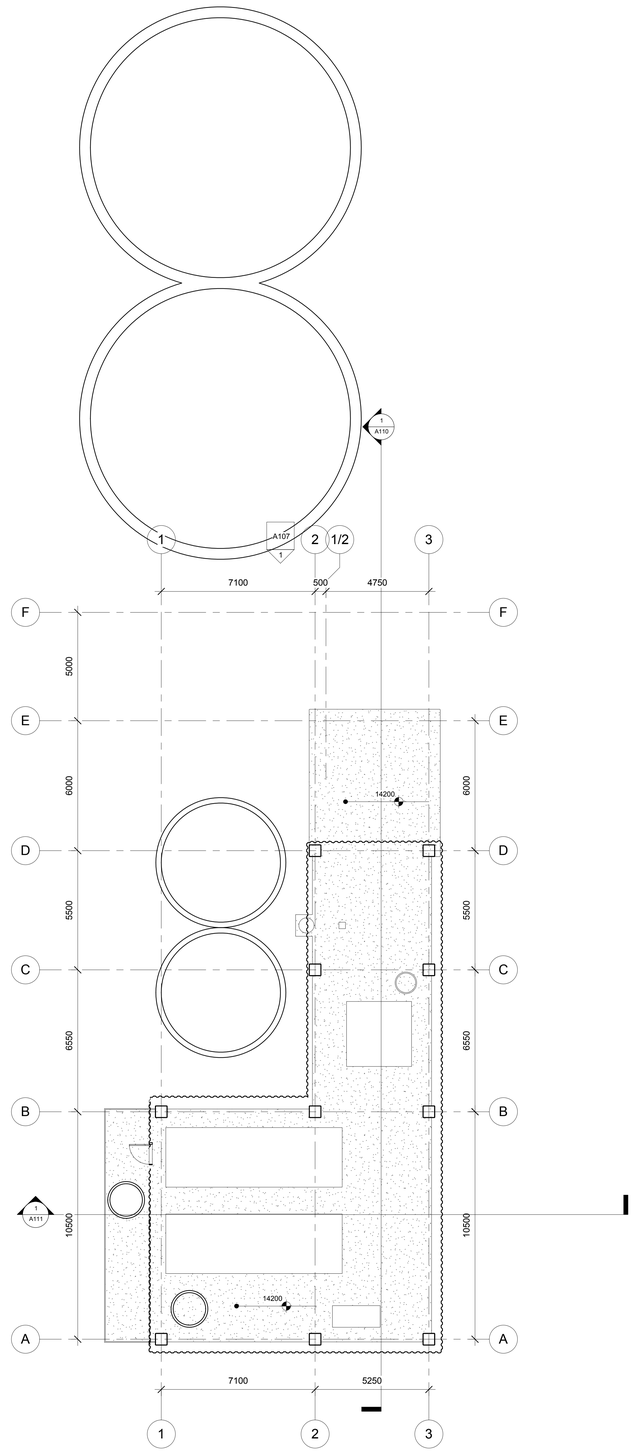


A109 1

1 A106

1 A108

დაკვეთა 10/14			ქ.თბილისი, ანდრონიკაშვილის ქ. #29-ში მდებარე ... პროექტი	შპს "arko" "arko" LTD	architecture ARCO construction
დირექტორი	თ.შენგელია				
მთ.არქიტექტორი					
დაამუშავა			გეგმა ნიშნულზე + 14.200	სტადია	ფურცელი / ფურცლები
				000	A103

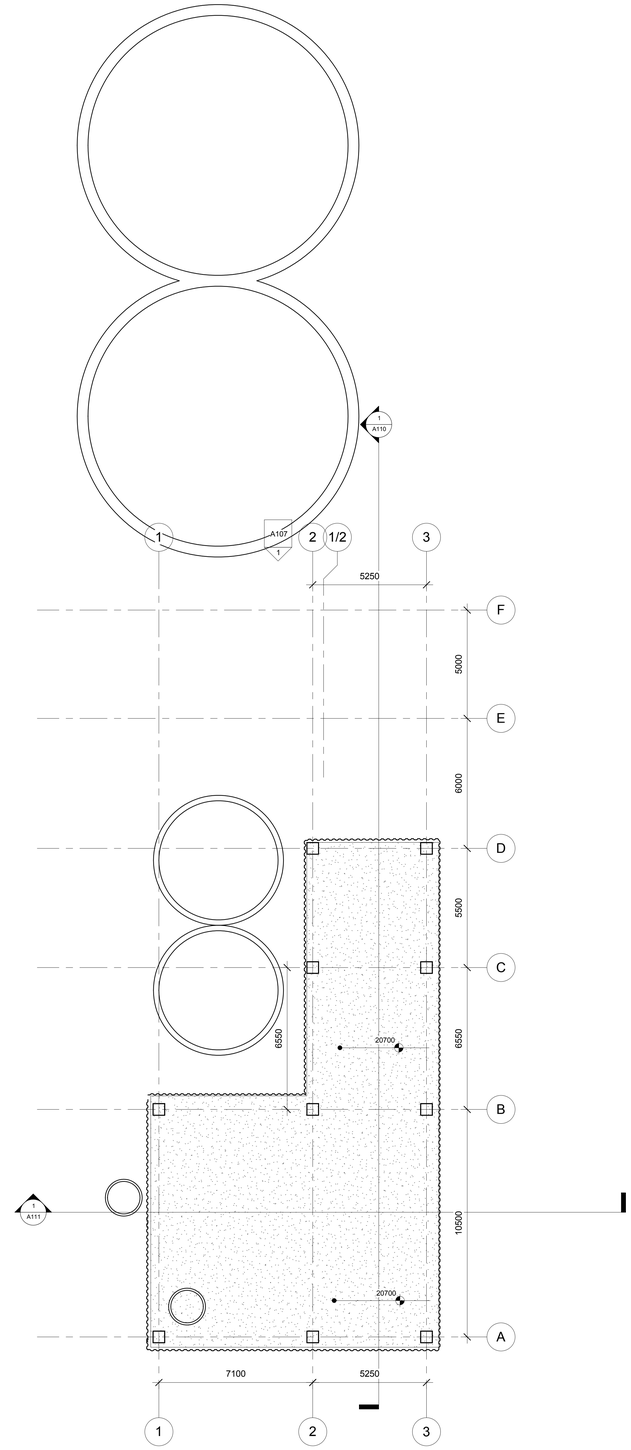


A109 1

1 A106

1 A111

1 A108

დაკვეთა 10/14			ქ.თბილისი, ანდრონიკაშვილის ქ. #29-ში მდებარე ... პროექტი	შპს "arko" "arko" LTD	architecture arco construction
დირექტორი	თ.შენგელია				
მთ.არქიტექტორი					
დაამუშავა			გეგმა ნიშნულზე 20,700	სტადია	ფურცელი ფურცლები
				000	A104

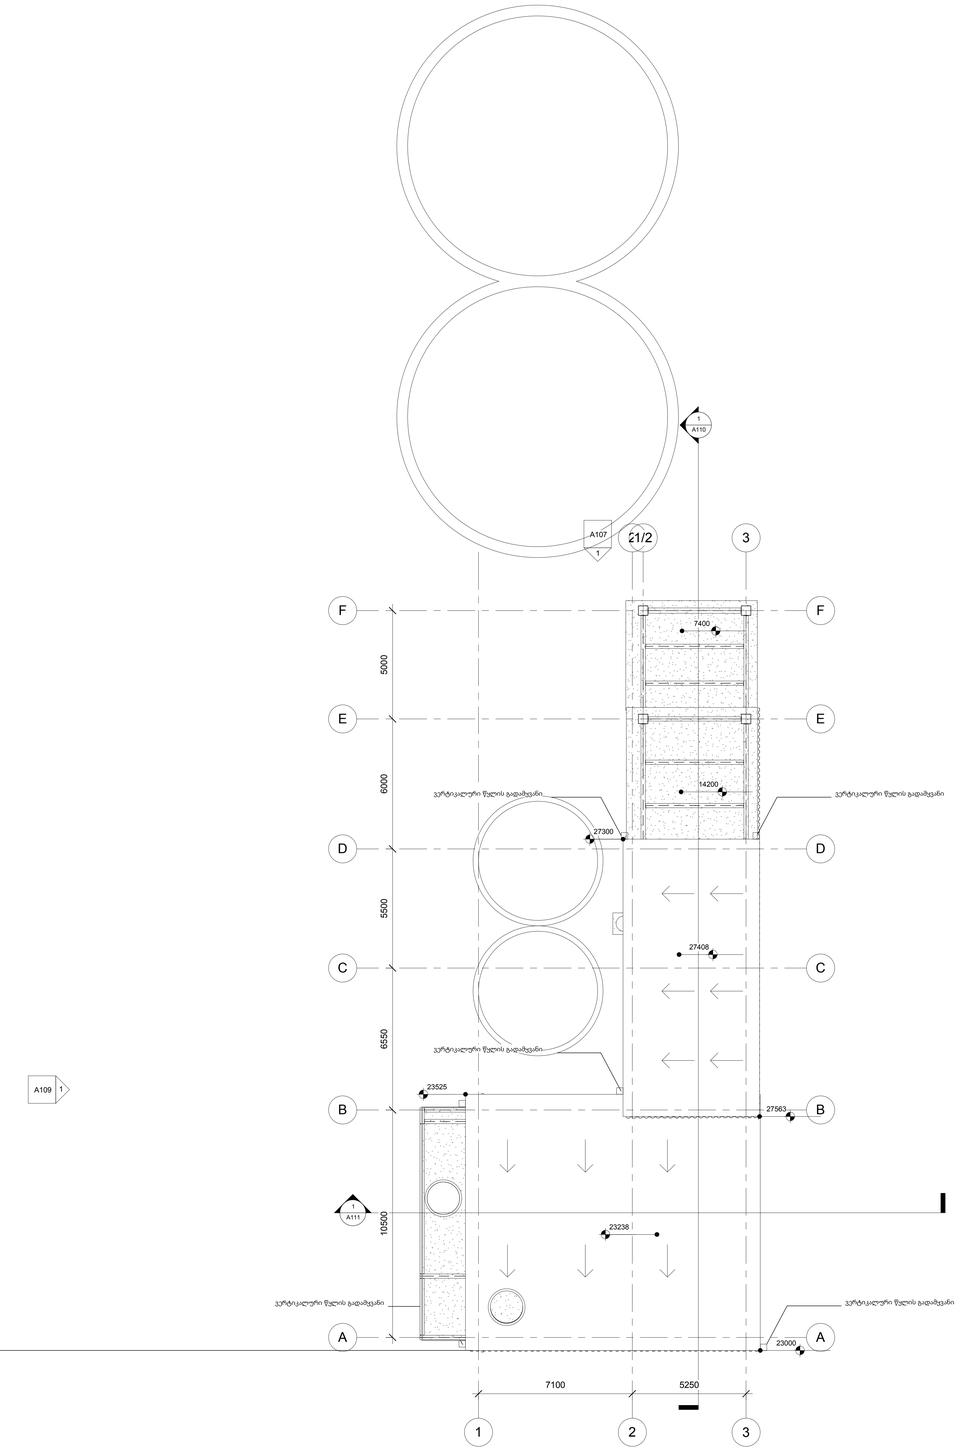

დაკვეთა 10/14			ქ.თბილისი, ანდრონიკაშვილის ქ. #29-ში მდებარე ... პროექტი	შპს "arko" "arko" LTD	architecture arco construction
დირექტორი	თ.შენგელია				
მთ.არქიტექტორი					
დაამუშავა			სახურავის გეგმა	სტადია	ფურცელი ფურცლები
				000	A105