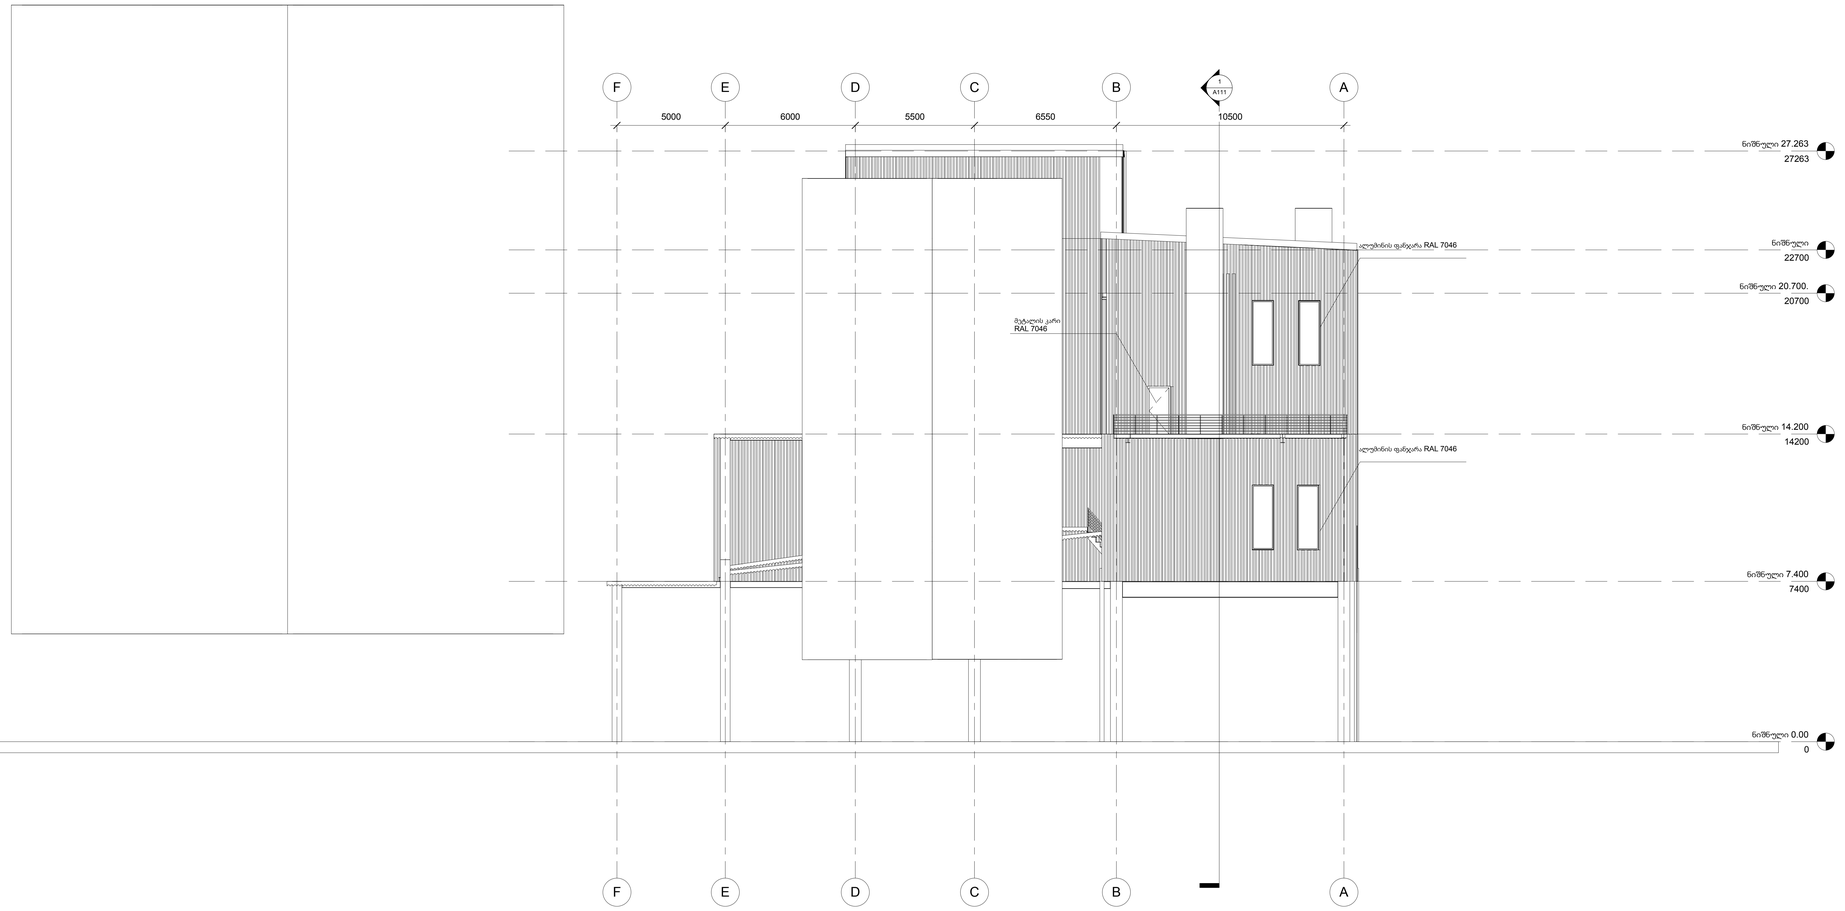

დაკვეთა 10/14			ქ.თბილისი, ანდრონიკაშვილის ქ. #29-ში მდებარე ... პროექტი	შპს "arko" "arko" LTD	architecture arco construction
დირექტორი	თ.შენგელია				
მთ.არქიტექტორი					
დაამუშავა			ფასადი ღერძებში F-A	სტადია	ფურცელი ფურცლები
				000	A109

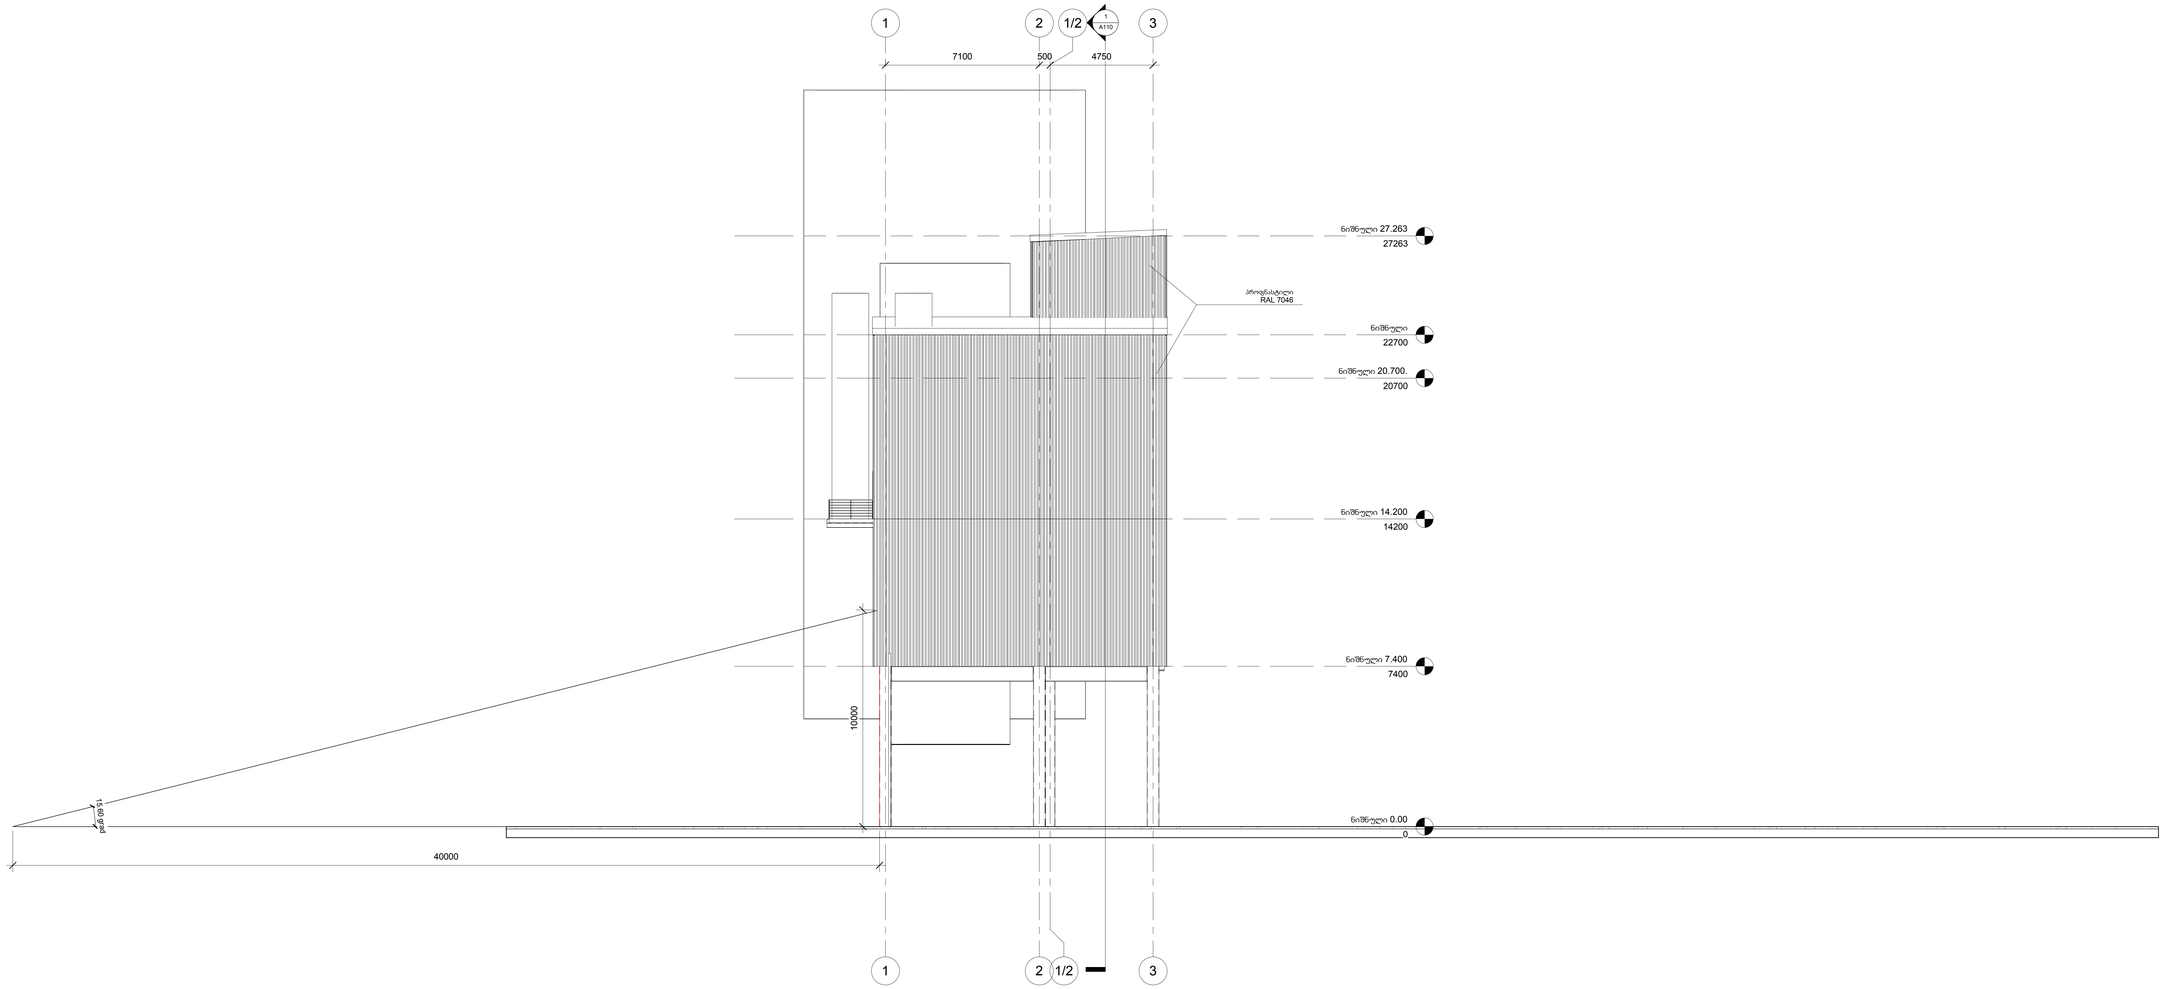

დაკვეთა 10/14			ქ.თბილისი, ანდრონიკაშვილის ქ. #29-ში მდებარე ... პროექტი	შპს "arko" "arko" LTD	architecture arco construction
დირექტორი	თ.შენგელია				
მთ.არქიტექტორი					
დაამუშავა			ფასადი ღერძებში 1-3	სტადია	ფურცელი ფურცლები
				000	A108

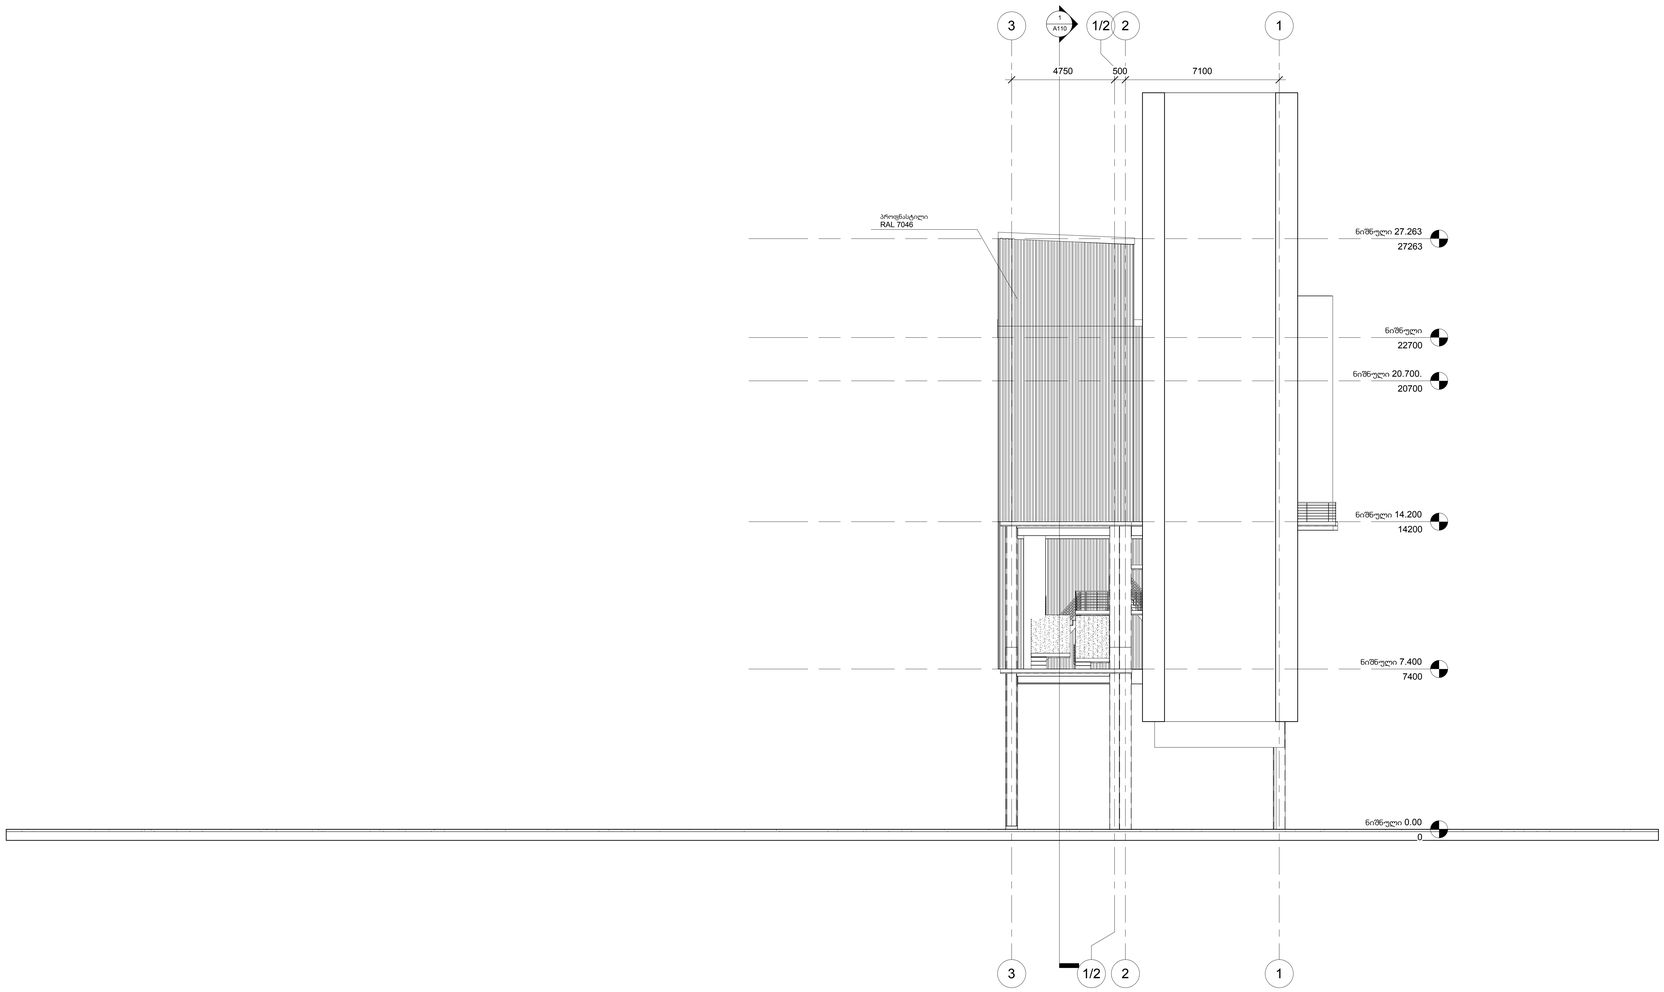

დაკვეთა 10/14			ქ.თბილისი, ანდრონიკაშვილის ქ. #29-ში მდებარე ... პროექტი	შპს "arko" "arko" LTD	architecture arco construction
დირექტორი	თ.შენგელია				
მთ.არქიტექტორი					
დაამუშავა			ფასადი ღერძებში 3-1	სტადია	ფურცელი ფურცლები
				000	A107

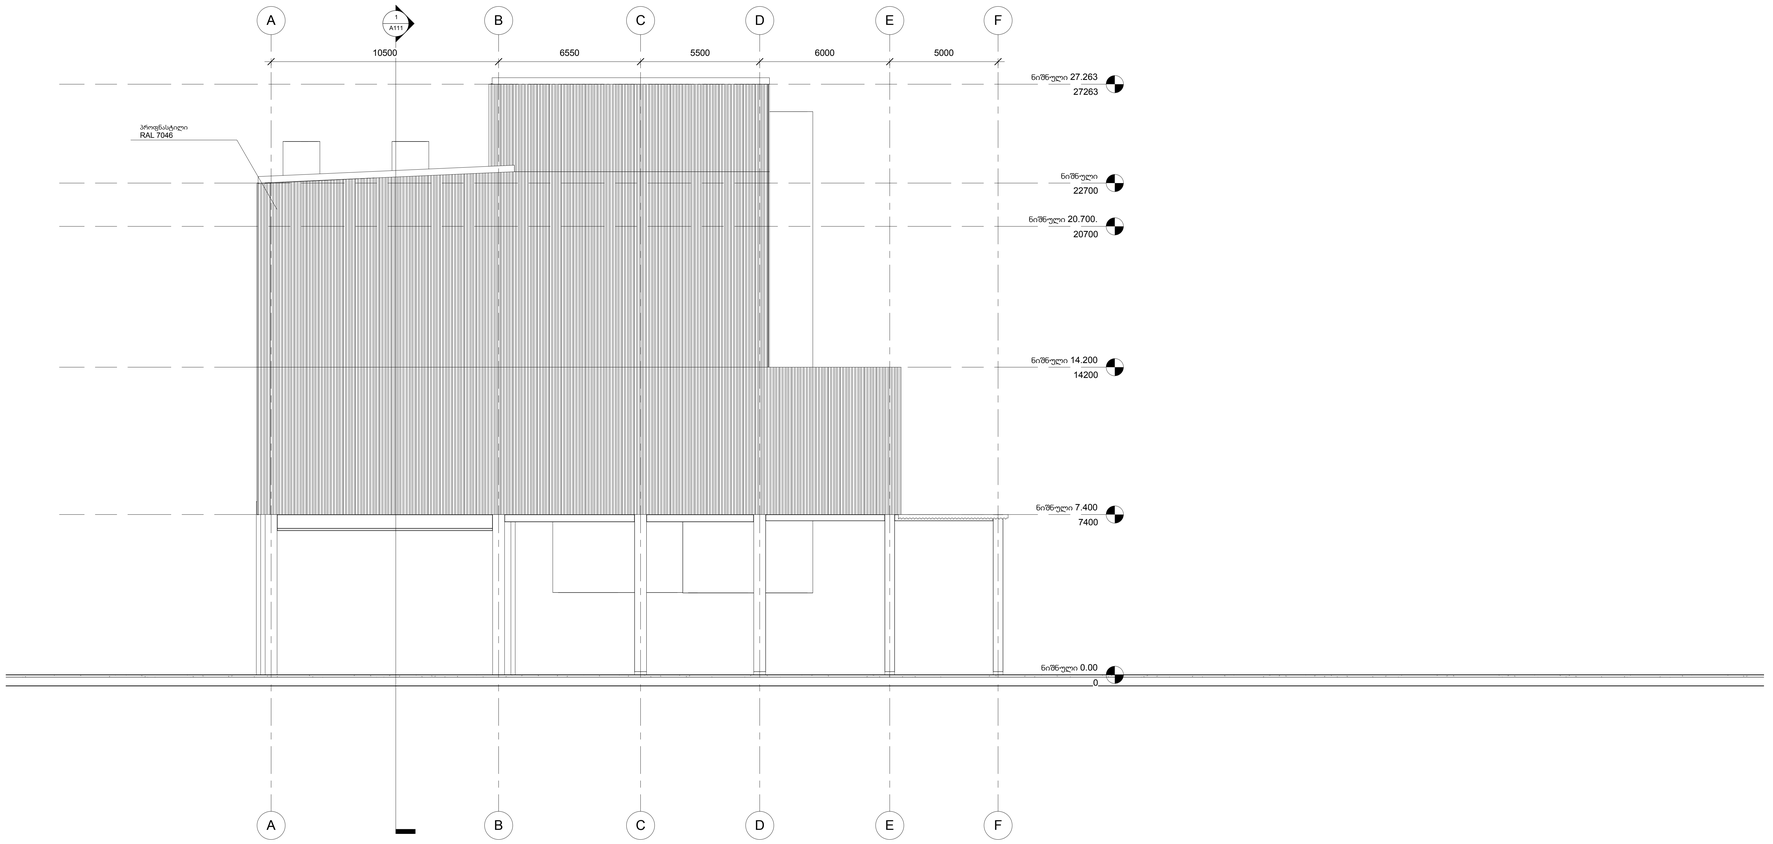

დაკვეთა 10/14			ქ.თბილისი, ანდრონიკაშვილის ქ. #29-ში მდებარე ... პროექტი	შპს "arko" "arko" LTD	architecture arco construction
დირექტორი	თ.შენგელია				
მთ.არქიტექტორი					
დაამუშავა			ფასადი ღერძებში - A-F	სტადია	ფურცელი ფურცლები
				000	A106