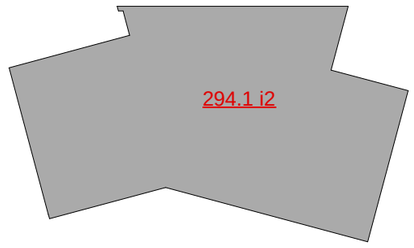

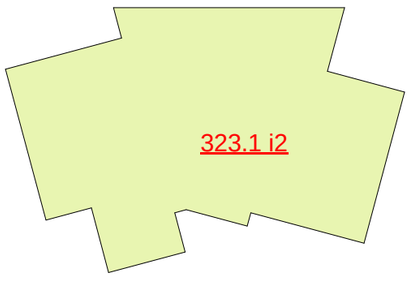

31.5 ì2

a

b

g

g

b

a

d

1 2

3

4

3 5 6

7

e

6

366

164
400
399
1,364 401

180 64
130

360

43

243

53

274

400

600

400

360

45

290

27

220

600

400

1,000

360

43 360 400

400

800

370

171

469

200 120 181 165 -2.80

11.4 ì2

10.4 ì2

18.0 ì2

10.3 ì2 24.5 ì2

11.2 ì2

13.5 ì2 15.1 ì2 23.7 ì2

18.1 ì2

11.8 ì2

54.2 ì2

294.1 i2

7.8 ì2

323.1 i2

ოთახების ფართი 168 მ

2

კიბის უჯრედის ფართი - 31.5 მ

2

დერეფნის ფართი - 54.2 მ

2

სარდაფი გარე კონტურზე

სარდაფის გეგმა -2.80 ნიშნულზე

სარდაფის საერთო ფართი - 261.5 მ

2

დირექტორი
მთ.არქიტექტორი

პრ.ავტორი დამკვეთი

გ.ანდიაშვილი
გ.ანდიაშვილი
გ.ანდიაშვილი

პროექტის სახელწოდება

მასშტაბი: ნახაზის სახელწოდება:

პროექტი სტადია ფურცელი ფ - ფურცლები ფ - თარიღი

2014w

1:100

S.p.s. "ARCH GROUP"
პოლიკლინიკის პროექტი
ქ.თბილისი, დასახლება გლდანი, I-II მ/რ-ს შორის

შ.პ.ს სამკურნალო დიაგნოსტიკური ცენტრი 23-ე პოლიკლინიკა

სველი წერტილის ფართი - 7.8 მ

2

კ1 საანგარიშო ფართი

ჭრილი 1-1

ჭრილი 1-1

E-06 E-07
E-08 E-09 ჭრილი 2-2

e

30.7 ì2

a

b

g

g

b

a

d

1 2

3

4

3 5 6

7

e

6

165
400

400

400

1,687

1,079

320

60 60 60
60
315
145

281

480

275

140

60

60 60

60 60

60
60

400

400

600

424

400

400

1,656

210
150
440

477

400

600

1,040 750 292

400

364

260

367

550

166

120
120

992

390

962

170

250

530

390

250

625

163

230

440

300
312 404

104

238

290

555

125

390

410

400

430
365

30

300
230

184

229 418

405

140

140

340
145

162

652

456

545

573

823

977

612

1,612

1,629

502

0 590

345

510

±0.00

+1.65

ჭრილი 1-1

ჭრილი 1-1

E-06 E-07
E-08 E-09

25.2 ì2

12.4 ì2

15.8 ì2

9.7 ì2

23.9 ì2 4.9 ì2

11.7 ì2

15.2 ì2

19.2 ì2

16.1 ì2

9.3 ì2

108.2 ì2

340.3 i2

4.4 ì2

10.4 ì2

I ოთახების ფართი - 154.1 მ

2

კიბის უჯრედის ფართი - 30.7 მ

2

დერეფნის ფართი - 108.2 მ

2

I სართულის გეგმა 0.00 ნიშნულზე

I სართული საერთო ფართი - 317.2 მ

2

აივნის ფართი - 14.9 მ

2

სველი წერტილის ფართი - 9.3 მ

2

I სართული გარე კონტურზე

დირექტორი
მთ.არქიტექტორი

პრ.ავტორი დამკვეთი

გ.ანდიაშვილი
გ.ანდიაშვილი
გ.ანდიაშვილი

პროექტის სახელწოდება

მასშტაბი: ნახაზის სახელწოდება:

პროექტი სტადია ფურცელი ფ - ფურცლები ფ - თარიღი

2014w

1:100

S.p.s. "ARCH GROUP"
პოლიკლინიკის პროექტი
ქ.თბილისი, დასახლება გლდანი, I-II მ/რ-ს შორის

შ.პ.ს სამკურნალო დიაგნოსტიკური ცენტრი 23-ე პოლიკლინიკა

498.36

შშმპ პირთათვის ლიფტამდე თავისუფალი გადაადგილების გზა ჭრილი 2-2

e

570

520

550

750

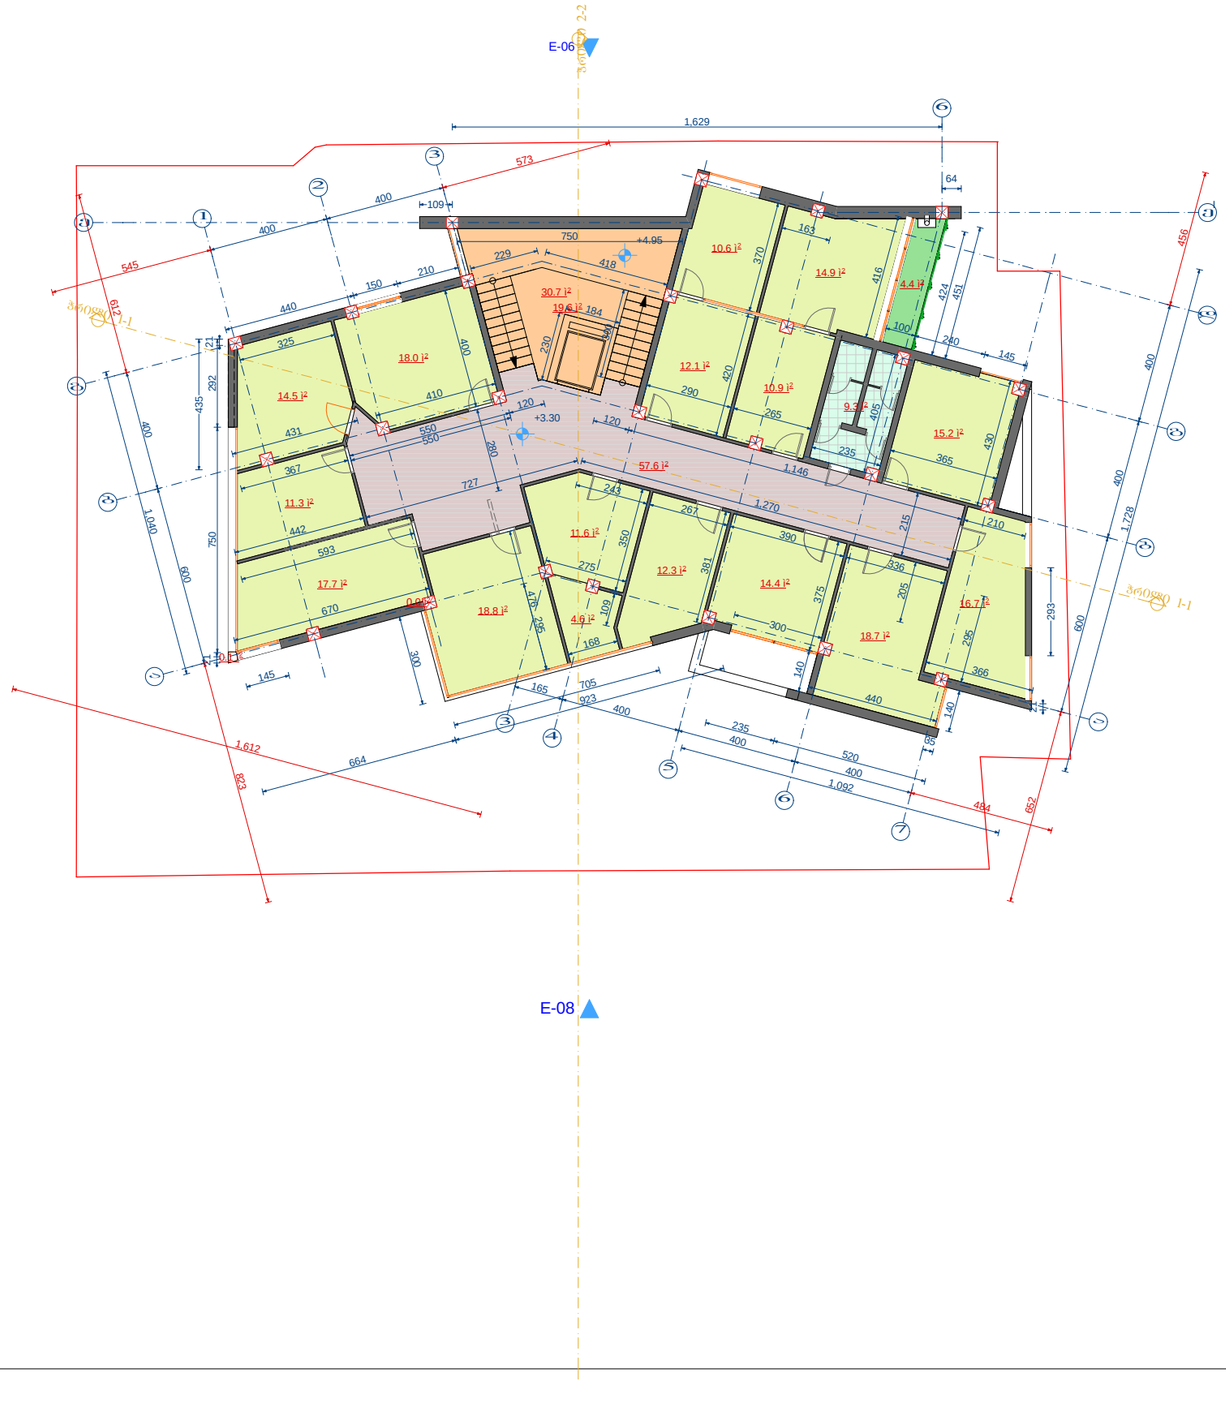

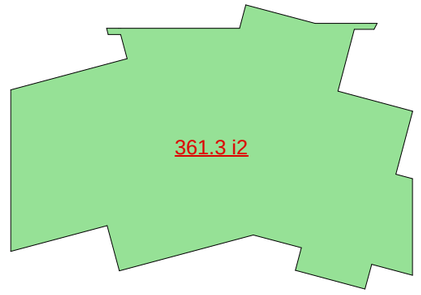

30.7 ì2

a

b

g

g

b

a

d

1 2

3

4

3 5 6

7

e

6

ჭრილი 1-1

ჭრილი 1-1

E-06 E-07
E-08 E-09

400

400

600

1,728

165
400
400
400
1,092

923
235
520

705

664

145

600

400

1,040 750 292

400

400

210
150
440

424

451

100
240
145

300

184

230

550

120

229 418

750

420

370

290
265

416

163

405

235
365

430
1,146

120

215

1,270

727

280

400

410

431

325

442

367

593

670

275

350

476
295
168

109

243
267
390

336 381
375

205

440

140

140

366

295

210

300

456

652

484

823

612

545

573

1,612

1,629

300 293
550 21 435 21

64
109

35 21

+3.30

+4.95

57.6 ì2

11.3 ì2

18.8 ì2 17.7 ì2

4.6 ì2

11.6 ì2

12.3 ì2 14.4 ì2

18.7 ì2

15.2 ì2

16.7 ì2

12.1 ì2

10.6 ì2 14.9 ì2

10.9 ì2

18.0 ì2

361.3 i2

9.3 ì2

19.6 ì2

0.1 ì2

4.4 ì2

14.5 ì2

0.0 ì2

I ოთახების ფართი - 222.2 მ

2

კიბის უჯრედის ფართი - 30.7 მ

2

დერეფნის ფართი - 57.6 მ

2

II სართულის გეგმა +3.30 ნიშნულზე

II სართული საერთო ფართი - 324.2 მ

2

აივნის ფართი - 4.4 მ

2

სველი წერტილის ფართი - 9.3 მ

2

II სართული გარე კონტურზე

დირექტორი
მთ.არქიტექტორი

პრ.ავტორი დამკვეთი

გ.ანდიაშვილი
გ.ანდიაშვილი
გ.ანდიაშვილი

პროექტის სახელწოდება

მასშტაბი: ნახაზის სახელწოდება:

პროექტი სტადია ფურცელი ფ - ფურცლები ფ - თარიღი

2014w

1:100

S.p.s. "ARCH GROUP"
პოლიკლინიკის პროექტი
ქ.თბილისი, დასახლება გლდანი, I-II მ/რ-ს შორის

შ.პ.ს სამკურნალო დიაგნოსტიკური ცენტრი 23-ე პოლიკლინიკა ჭრილი 2-2

e

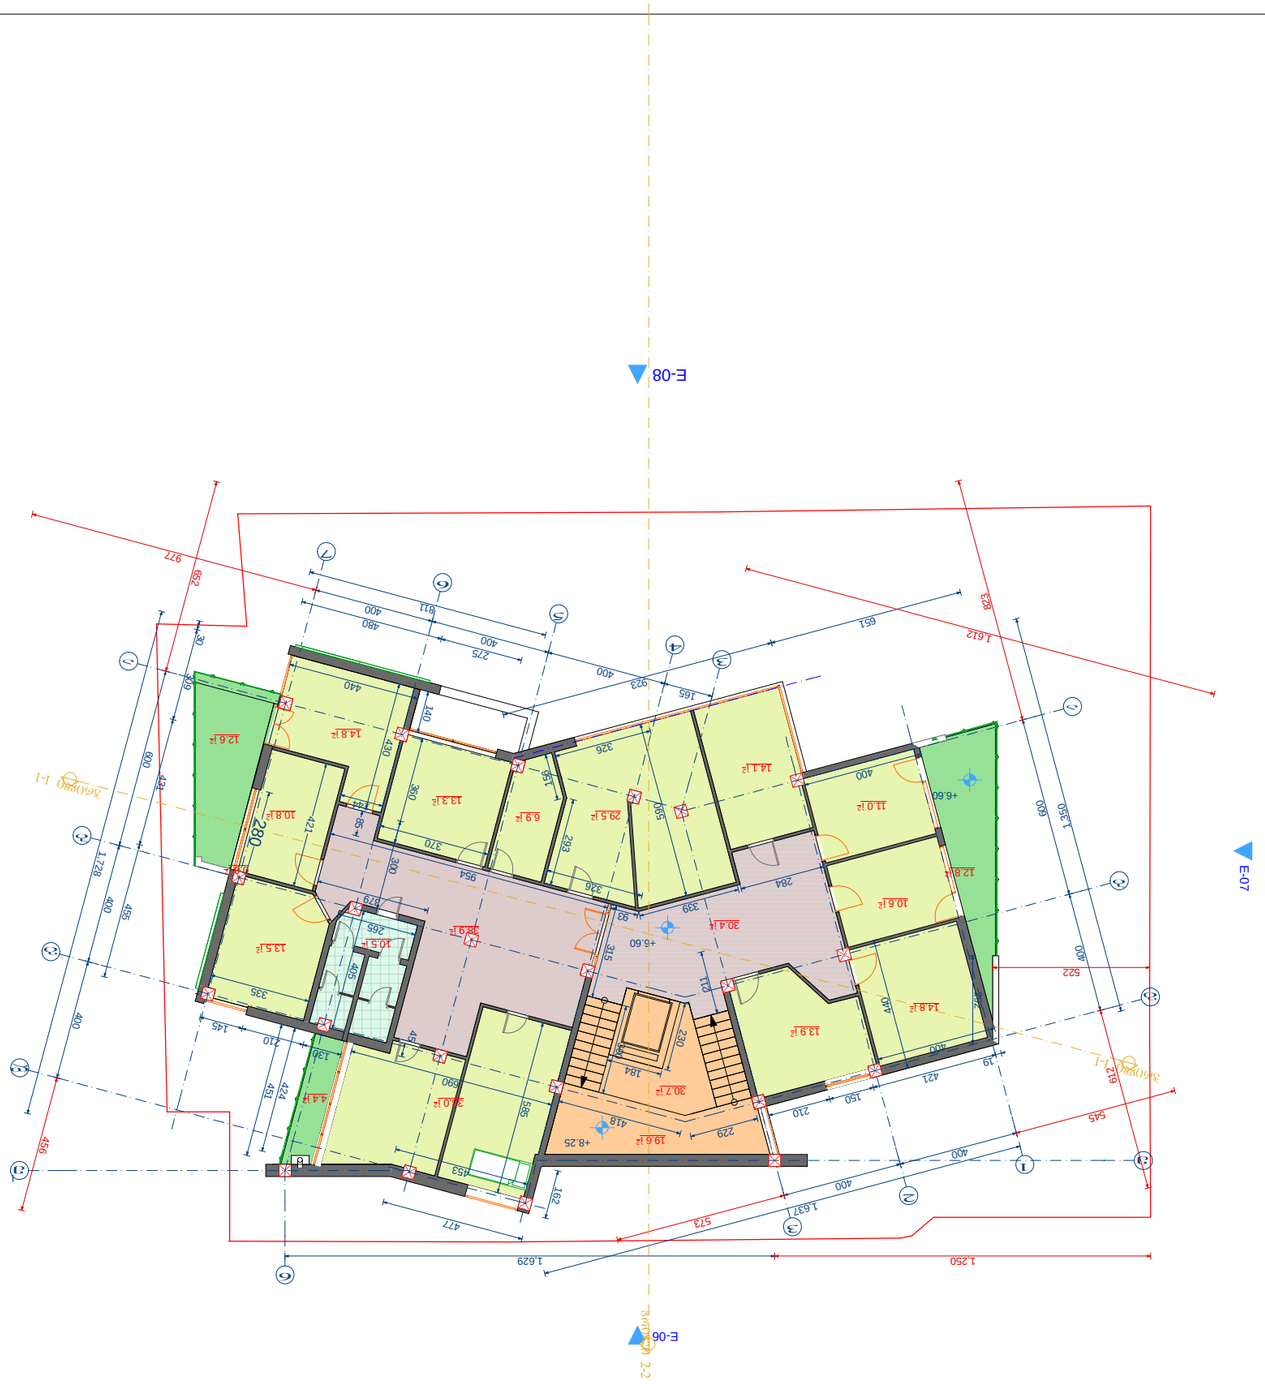

30.7 ì2

a

b

g

g

b

a

d

1 2

3

4

3 5 6

7

e

6

ჭრილი 1-1

ჭრილი 1-1

E-06 E-07
E-08 E-09

400

400

600

1,728

455

431

309

30

165
400

400

811 400

275

480

923

651

600

400

1,350

400

400 292

440

400

400

210
150

421 19

1,637 162

477

424

451

140

130
210
145

300

184

230

229 418

211

284

339

93

315

326

590

293

326

156

370

360

300

430

144

440

335

265

405

954

379

45

690

453

585

456

652
977

823

612

545

573

1,612

1,250 1,629

522

85

421 280

+8.25

+6.60

+6.60

334.4 i2

10.5 ì2

4.4 ì2

11.0 ì2

10.6 ì2 12.8 ì2

14.8 ì2 13.9 ì2

30.4 ì2

14.1 ì2

29.5 ì2 6.9 ì2

38.9 ì2

0.0 ì2

33.0 ì2

14.8 ì2

13.3 ì2

12.6 ì2

19.6 ì2

13.5 ì2

10.8 ì2

I ოთახების ფართი - 185.5 მ

2

კიბის უჯრედის ფართი - 30.7 მ

2

დერეფნის ფართი - 69.3 მ

2

III სართულის გეგმა +6.60 ნიშნულზე

III სართული საერთო ფართი - 325.8 მ

2

აივნის ფართი - 29.8 მ

2

სველი წერტილის ფართი - 10.5 მ

2

III სართული გარე კონტურზე

დირექტორი
მთ.არქიტექტორი

პრ.ავტორი დამკვეთი

გ.ანდიაშვილი
გ.ანდიაშვილი
გ.ანდიაშვილი

პროექტის სახელწოდება

მასშტაბი: ნახაზის სახელწოდება:

პროექტი სტადია ფურცელი ფ - ფურცლები ფ - თარიღი

2014w

1:100

S.p.s. "ARCH GROUP"
პოლიკლინიკის პროექტი
ქ.თბილისი, დასახლება გლდანი, I-II მ/რ-ს შორის

შ.პ.ს სამკურნალო დიაგნოსტიკური ცენტრი 23-ე პოლიკლინიკა ჭრილი 2-2

e

30.7 ì2

a

b

g

g

b

a

d

1 2

3

4

3 5 6

7

e

6

ჭრილი 1-1

ჭრილი 1-1

E-06 E-07
E-08 E-09

400

400

600

451

700

120

1,165

460

30

896 125

400

400

400

165

600

400

1,350

440

680

400

400

1,656

477

162

456

652
977

823

612

545

573

1,612

1,629

600

410

699

682

1,010

360

+9.90

+9.90

+9.90

223.6 ì2

35.3 ì2

36.3 ì2

6.5 ì2

19.6 ì2

0.4 ì2

16.2 ì2

38.6 ì2 27.1 ì2

29.3 ì2

8.1 ì2

30.1 ì2

21.8 ì2 24.5 ì2

I კიბის უჯრედის ფართი - 30.7 მ

2

დერეფნის ფართი - 6.5 მ

2

IV სართულის გეგმა +9.90 ნიშნულზე

IV სართული საერთო ფართი - 304.5 მ

2

აივნის ფართი - 109.0 მ

2

IV სართული გარე კონტურზე

ოთახების ფართი - 158.3 მ

2

დირექტორი
მთ.არქიტექტორი

პრ.ავტორი დამკვეთი

გ.ანდიაშვილი
გ.ანდიაშვილი
გ.ანდიაშვილი

პროექტის სახელწოდება

მასშტაბი: ნახაზის სახელწოდება:

პროექტი სტადია ფურცელი ფ - ფურცლები ფ - თარიღი

2014w

1:100

S.p.s. "ARCH GROUP"
პოლიკლინიკის პროექტი
ქ.თბილისი, დასახლება გლდანი, I-II მ/რ-ს შორის

შ.პ.ს სამკურნალო დიაგნოსტიკური ცენტრი 23-ე პოლიკლინიკა ჭრილი 2-2

e

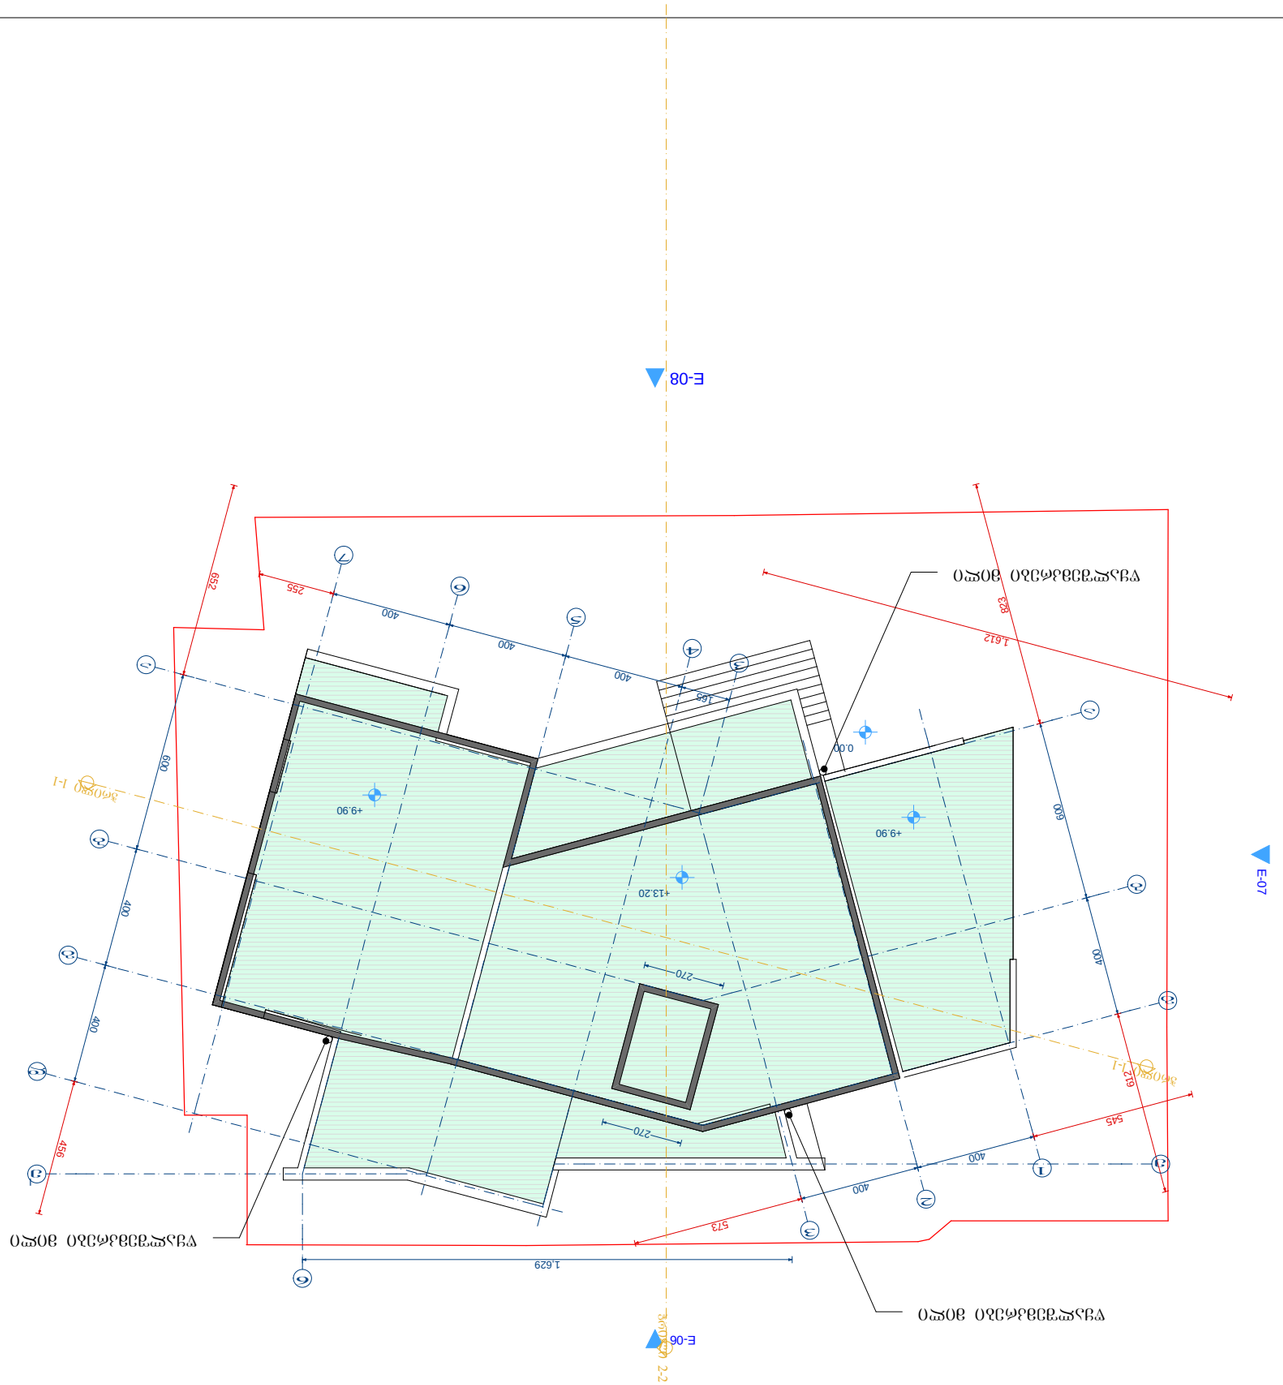

a

b

g

g

b

a

d

1 2

3

4

3 5 6

7

e

6

ჭრილი 1-1

ჭრილი 1-1

E-06 E-07
E-08 E-09

400

400

600

400

400

600

400

400

400

400

165

456

652

255

823

612

545

573

1,612

1,629

270

270

+9.90

+13.20

+9.90

0.00

წყალშემკრები მილი ჭრილი 2-2
წყალშემკრები მილი

წყალშემკრები მილი

I

დირექტორი
მთ.არქიტექტორი

პრ.ავტორი დამკვეთი

გ.ანდიაშვილი
გ.ანდიაშვილი
გ.ანდიაშვილი

პროექტის სახელწოდება

მასშტაბი: ნახაზის სახელწოდება:
პროექტი სტადია ფურცელი ფ - ფურცლები ფ - თარიღი

2014w

1:100

S.p.s. "ARCH GROUP"
პოლიკლინიკის პროექტი
ქ.თბილისი, დასახლება გლდანი, I-II მ/რ-ს შორის

შ.პ.ს სამკურნალო დიაგნოსტიკური ცენტრი 23-ე პოლიკლინიკა

გადახურვის გეგმა +13.20 ნიშნულზე

e