ჭრილი 1-1



შ.პ.ს. "ARCH GROUP" ARCH GROUP			პროექტის სახელწოდება
			პოლიკლინიკის პროექტი
			ქ.თბილისი, დახახლება ბლდანი, I-II მრ-ს შორის
დირექტორი		ბანდიაშვილი	ნახაზის სახელწოდება:
მთარქიტექტორი		ბანდიაშვილი	
არქიტორი		ბანდიაშვილი	
დამკვეთი	შ.პ.ს. სამკურნალო დიაბნოსტიკური ცენტრი 23-ე პოლიკლინიკა		

			ჩასშტაბი 1:100
პროექტი	ფურცელი	ფურცლები	თარიღი
სტადია	8 -	8 -	2014წ

ჭრილი 2-2

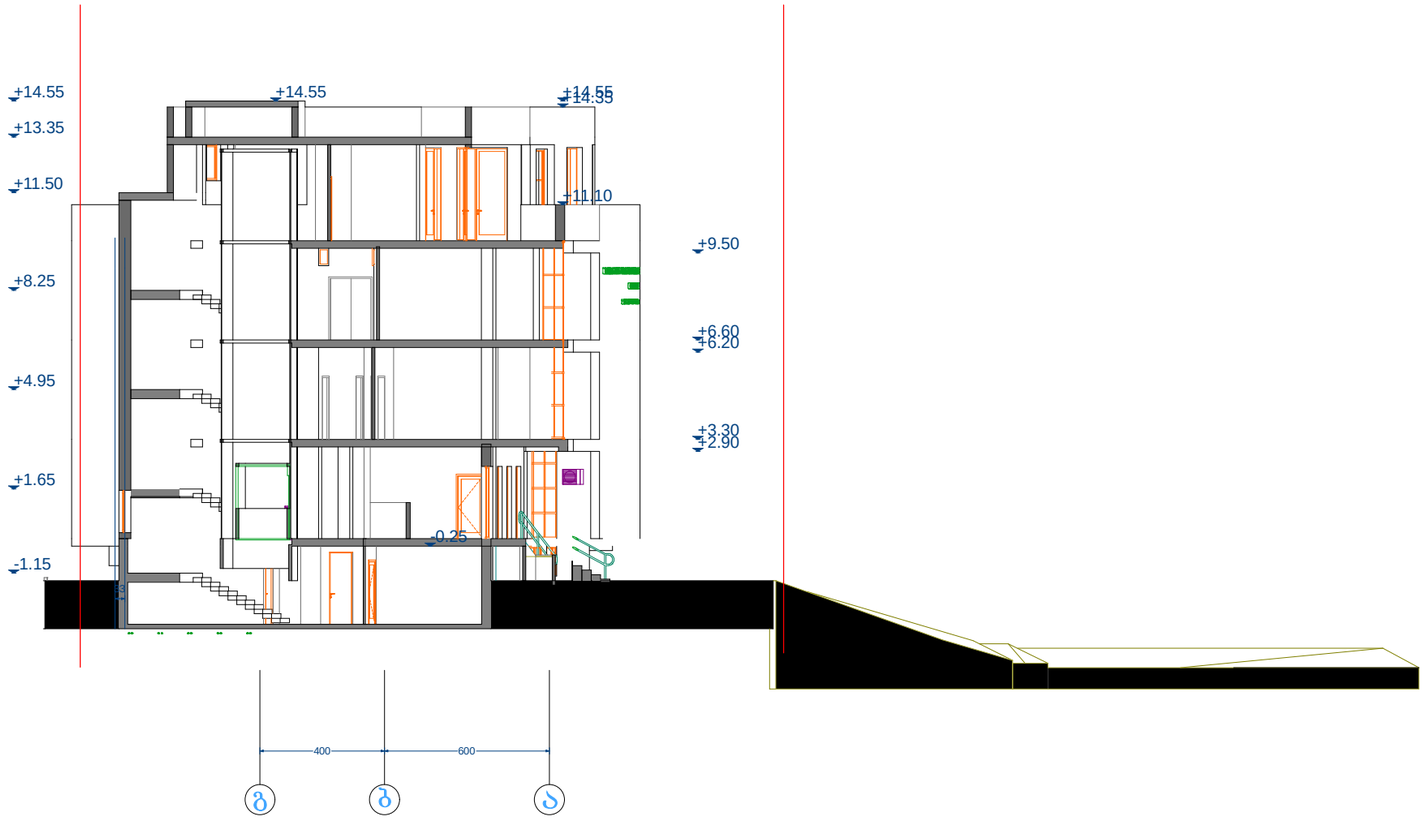

შ.პ.ს. "ARCH GROUP" ARCH GROUP			პროექტის სახელწოდება
			პოლიკლინიკის პროექტი
			ქუბილისი, დახახლება ბლდანი, I-II მრ-ს შორის
დირექტორი		განდიაშვილი	ნახაზის სახელწოდება:
მთარქიტექტორი		განდიაშვილი	მასშტაბი: 1:100
პრაქტორი		განდიაშვილი	
დამკვეთი	შ.პ.ს. სამკურნალო დიაბნოსტიკური ცენტრი 23-ე პოლიკლინიკა		

პროექტი	ფურცელი	ფურცლები	თარიღი
სტადია	ფ -	ფ -	2014წ