ჭრილი 1-1

მაქსიმალური სიმაღლის განსაზღვრის სქემა

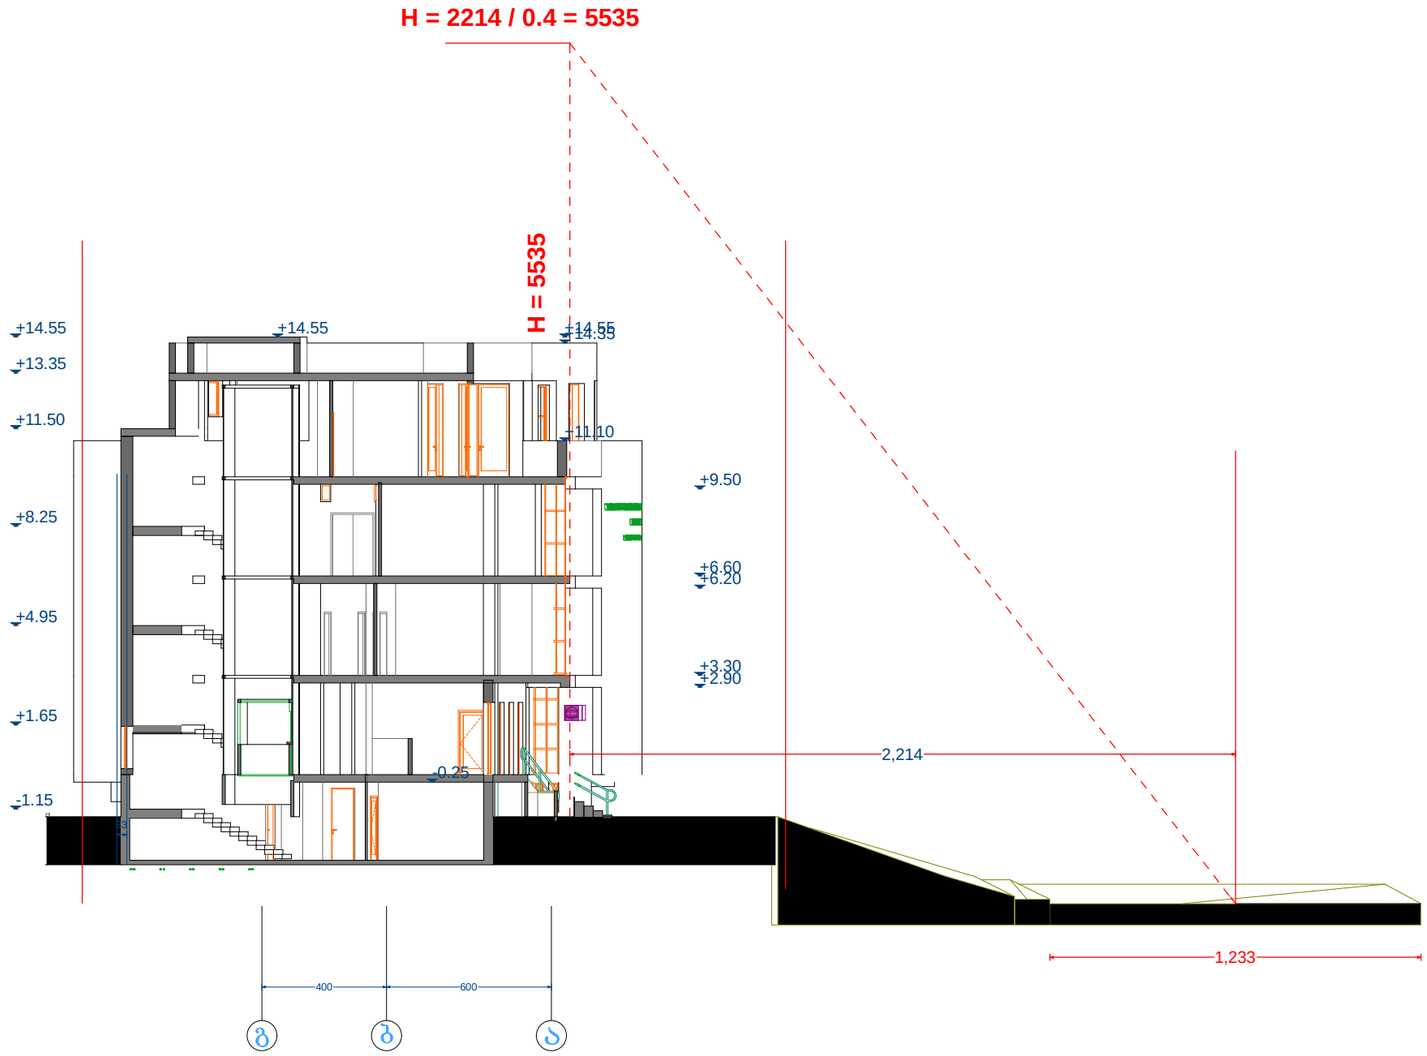

შ.პ.ს. "ARCH GROUP" ARCH GROUP			პროექტის სახელწოდება		
			პოლიკლინიკის პროექტი		
			ქ.ბათუმში, ზანაძის ქუჩაზე მდებარე N-III მასივის შიგნით		
ხელმძღვანელი		ბ.ანდღულაძე	ნახაზის სახელწოდება		
მთ.არქიტექტორი		ბ.ანდღულაძე			მასშტაბი
არქიტექტორი		ბ.ანდღულაძე			1:100
დამკვეთი	შპს სამშენებლო ფირმა "ბათუმსტრომი" ქ.ბათუმი 23-ე მოედნის ქუჩა		ფორმატი	ფურცელი	ფურცლები	ეიფილი
			სტადია	ფ -	ფ -	2014წ