simaRlis gansazRvris proeqti m. 1:100

Wrili "2"-"2"

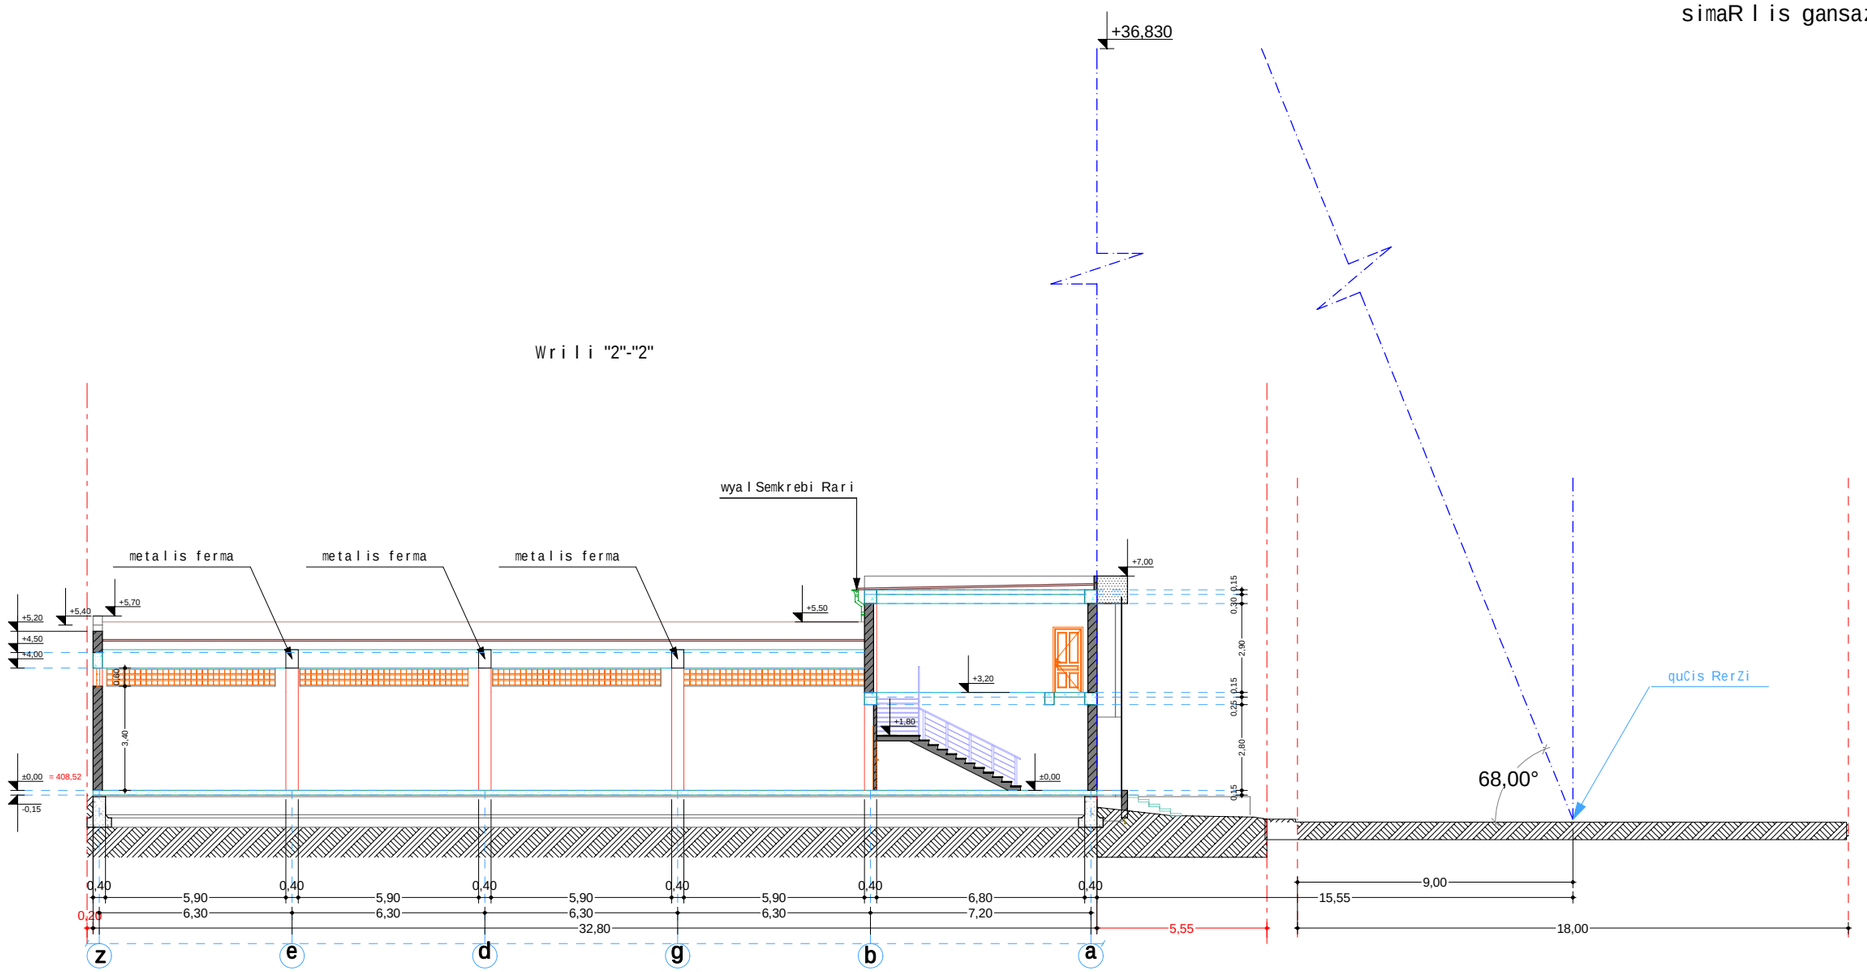

direqtori		lalandaZe	damkveTi : Sps "jeo dekori" koreqtirebuli proeqti			2014 w.	IA / INTERIOR ARCHITECTS
mTarqiteqtori		lalandaZe					
konstruqtori		TjiqiZe					
Seasrula		lalandaZe	stadia			dakveTa	
Seamowma			arq. nawili			# 2014/2	

saqarTvelo, Tbilisi, sulxan-sabas q. # 9 tel: +995 32 2920 369 e-mail: interior.architects@yahoo.com ; skype:interior.architects :

simaRlis gansazRvris proeqti m. 1:100

ganmartebiTi baraTi

Senobis dasaSvebi maqsimaluri simaRlis gansazRvrisTvis gamoyenebuli iqna formula: HH=L/Y sadac "L" warmoadgens manZils miwis nakveTis sazRvridan quCis RerZula xazamde. "Y" warmoadgens daSvebul koeficients 0.4. formuliT miRebuli simaRle miwis niSnulidan Seadgens. ixileT furcelze

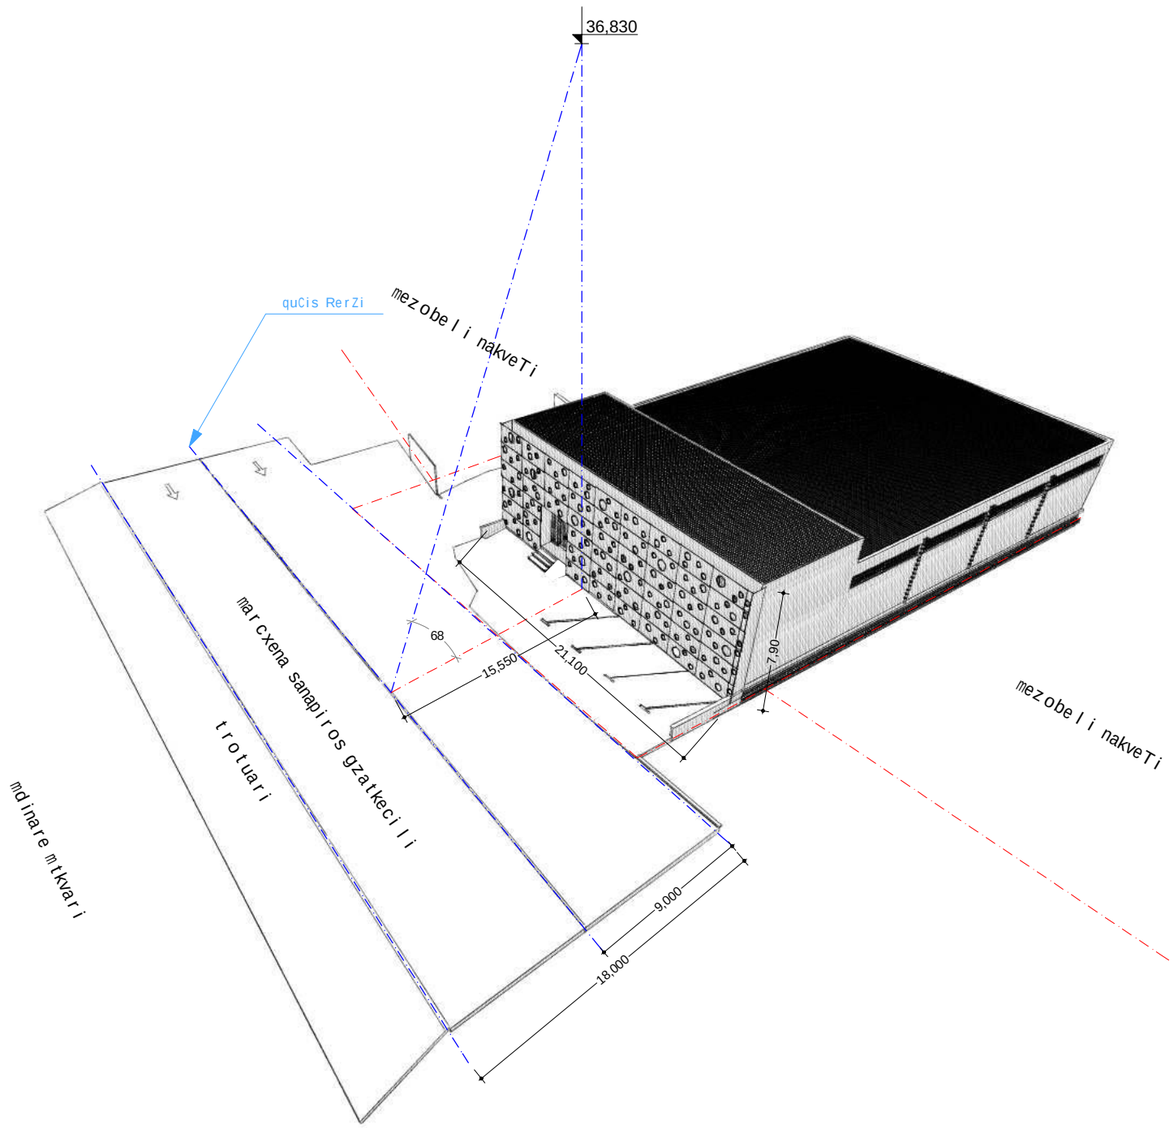

direqtori		l. kalandaZe	damkveTi: Sps "jeo dekori" koreqtirebuli proeqti				
mT. arqiteqtori		l. kalandaZe					
konstruqtori		T. jiqiZe				2014 w.	
Seasrula		l. kalandaZe	stadia			dakveTa	
Seamowma			arq. nawili			# 2014/2	

IA / INTERIOR ARCHITECTS

saqarTvelo, Tbilisi, sulxan-sabas q. # 9 tel: +995 32 2920 369 e-mail: interior.architects@yahoo.com ; skype:interior.architects :