ტოპო გეგმა

მისამართი: ქალაქი თბილისი , დასახლება ვარკეთილი , ზემო პლატო , კორპუსი 47 , მიმდებარედ , ნაკვეთი 06/061

დამკვეთი: შპს "მწვანე სახლი"

ფართობი: 633 კვ.მ.

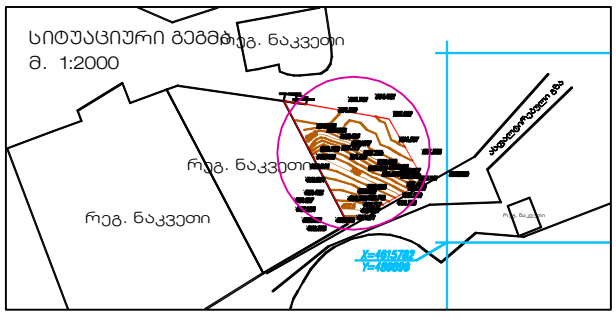

რეგ. ნაკვეთი

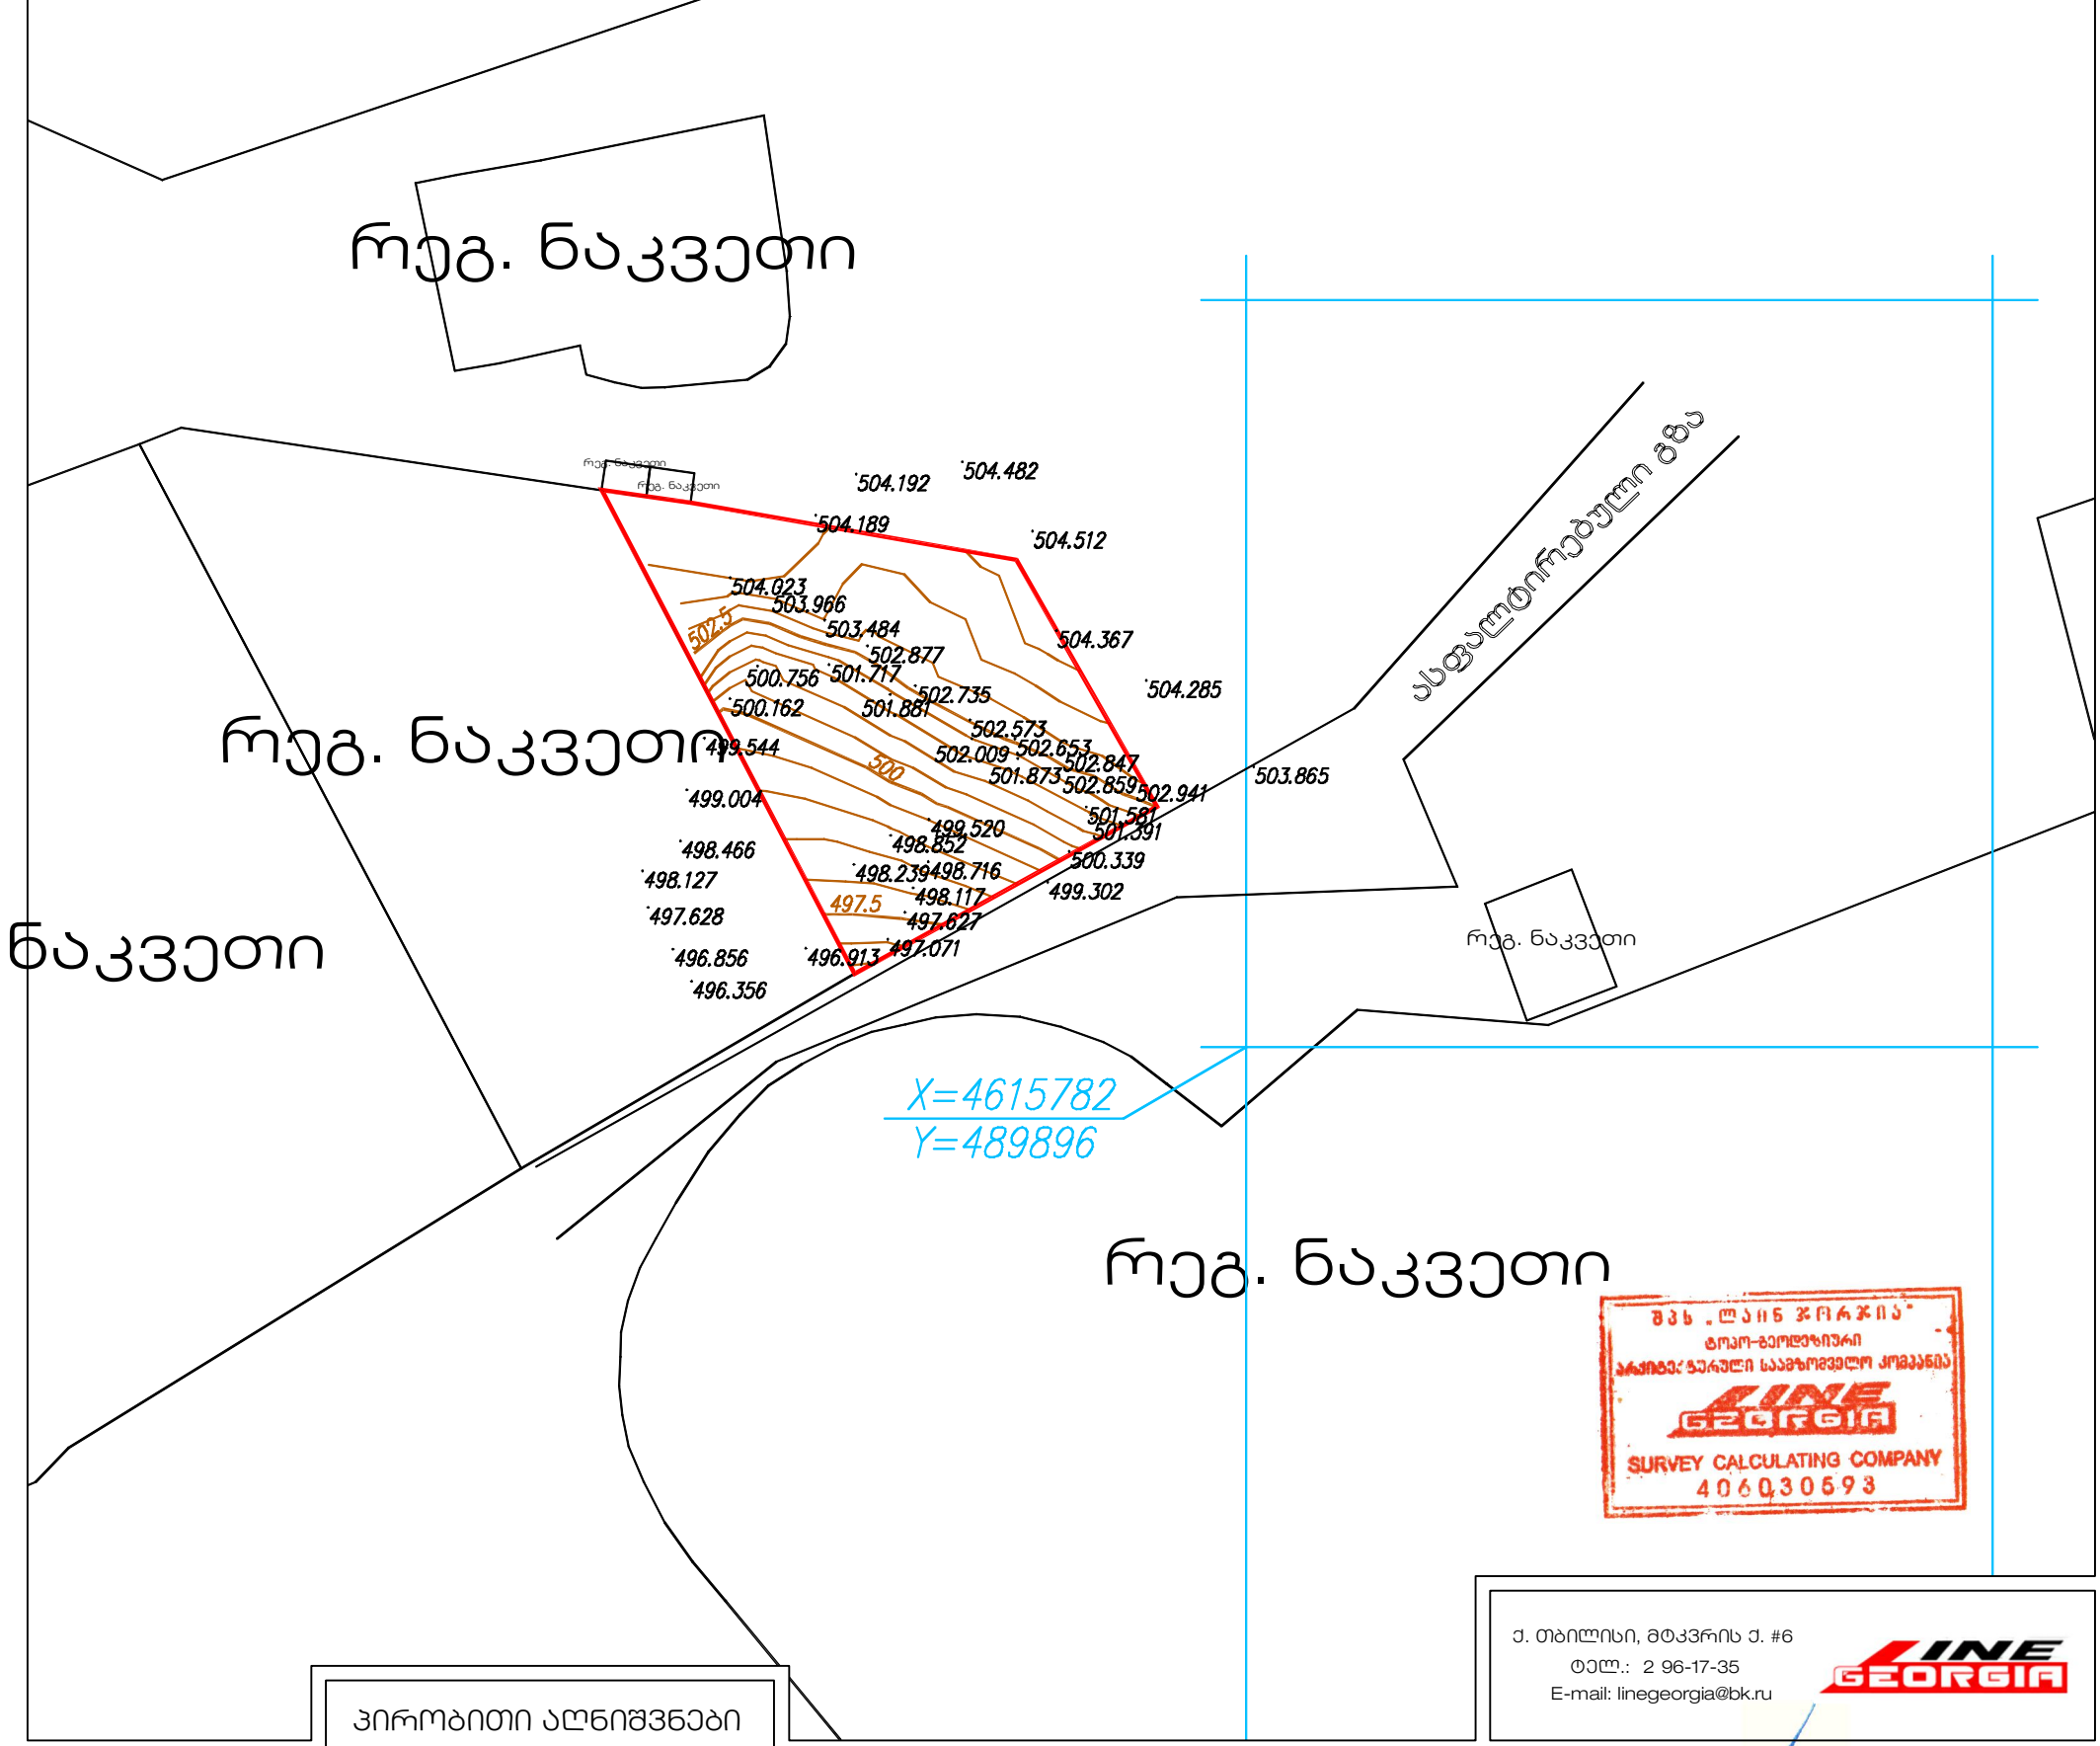

რეგ. ნაკვეთი

პირობითი აღნიშვნები

ქს	საცხ. სახლი
ქა	არასაცხ. სახლი
მშენებ.	მშენებ. შენობა
	ფარდული
რეზერ.	რეზერვუარი
	სატრანსფორმატ. ჯიხური
	ელ. გადამცემი ხაზი
	ხის ღობე
	ღობე
	ქვის კედელი
	კედელი
	ხეები
	გარე განათება
	ბენზოგას.
	ფლატე
	სამეთ. ჭები
	რკინიგზა
2000	კოორდ. ბადე
წ	წყალგაყვანილობა
კ	კანალიზაცია
სნ	სანიაღვრე
კბ	კავშირგაბმულობა
გ	გაზი
	ელ. ქსელები
გთ	გათბობა
	დრენაჟი

ქ. თბილისი, მტკვრის ქ. #6
ტელ.: 2 96-17-35
E-mail: linegeorgia@bk.ru

LINE GEORGIA

დირექტორი		ე. პატაშური
კომპიუტერული უზრუნველყოფა		ვ. გორგოშიძე
შემსრულებელი		ვ. გორგოშიძე
მ. 1:500		09/07/2014

GSPublisherEngine 0.0.100.100

d

d

g

g

b

b

a

a

1

1

2

2

3

3

4

4

5.59

5.59

36.51

36.53

1.60

18.50

16.41

7.76

12.20

3.20

1.63

18.50

16.41

22.44

7.30

12.20

2.93

23.16

18.90
7.30

5.20

6.40

17.90

6.50

4.90

6.50

17.90

6.50

4.90

6.50

18.90

7.30

5.20

6.40

5.81

0.20

6.94

.

51.58 m2

15.78 m2

მაქსიმალური სიმაღლის გამოსათვლელი არეალი

.

.

.

.

.

.

.
.

496.913

501.581

500

502.5

ნახაზი

PROJECT

DATE OF ISSUE

მაშტაბი თარიღი

დაამუშავა

DRVG.

პროექტის

ავტორი

ტექ - ეკონომიკური მაჩვენებლები

დირექტორი

N

1:500

შენიშვნები NOTES

არქიტექტურული ნაწილი

სტადია STAGE

პროექტი

ფურც. PAGES სულ ALL

გავარი ხელმოწერა

მისამართი
ADDRESS

დამკვეთი
CLIENT

გენ-გეგმა მ 1:500

შპს "მწვანე სახლი"

შპს "მწვანე სახლი"

ზ.კინწურაშვილი

ლ.ლალიაშვილი

ქ თბილისი, ვარკეთილი,
ზემო პლატო, კორპუსი #47-ის
მიმდებარე. (ნაკვეთი 06/061)

11/09/2014

2 2

1

1

8

9

10

11

12
13

14 15

16