

H=L/Y=3.4/0.4=8.5 m.

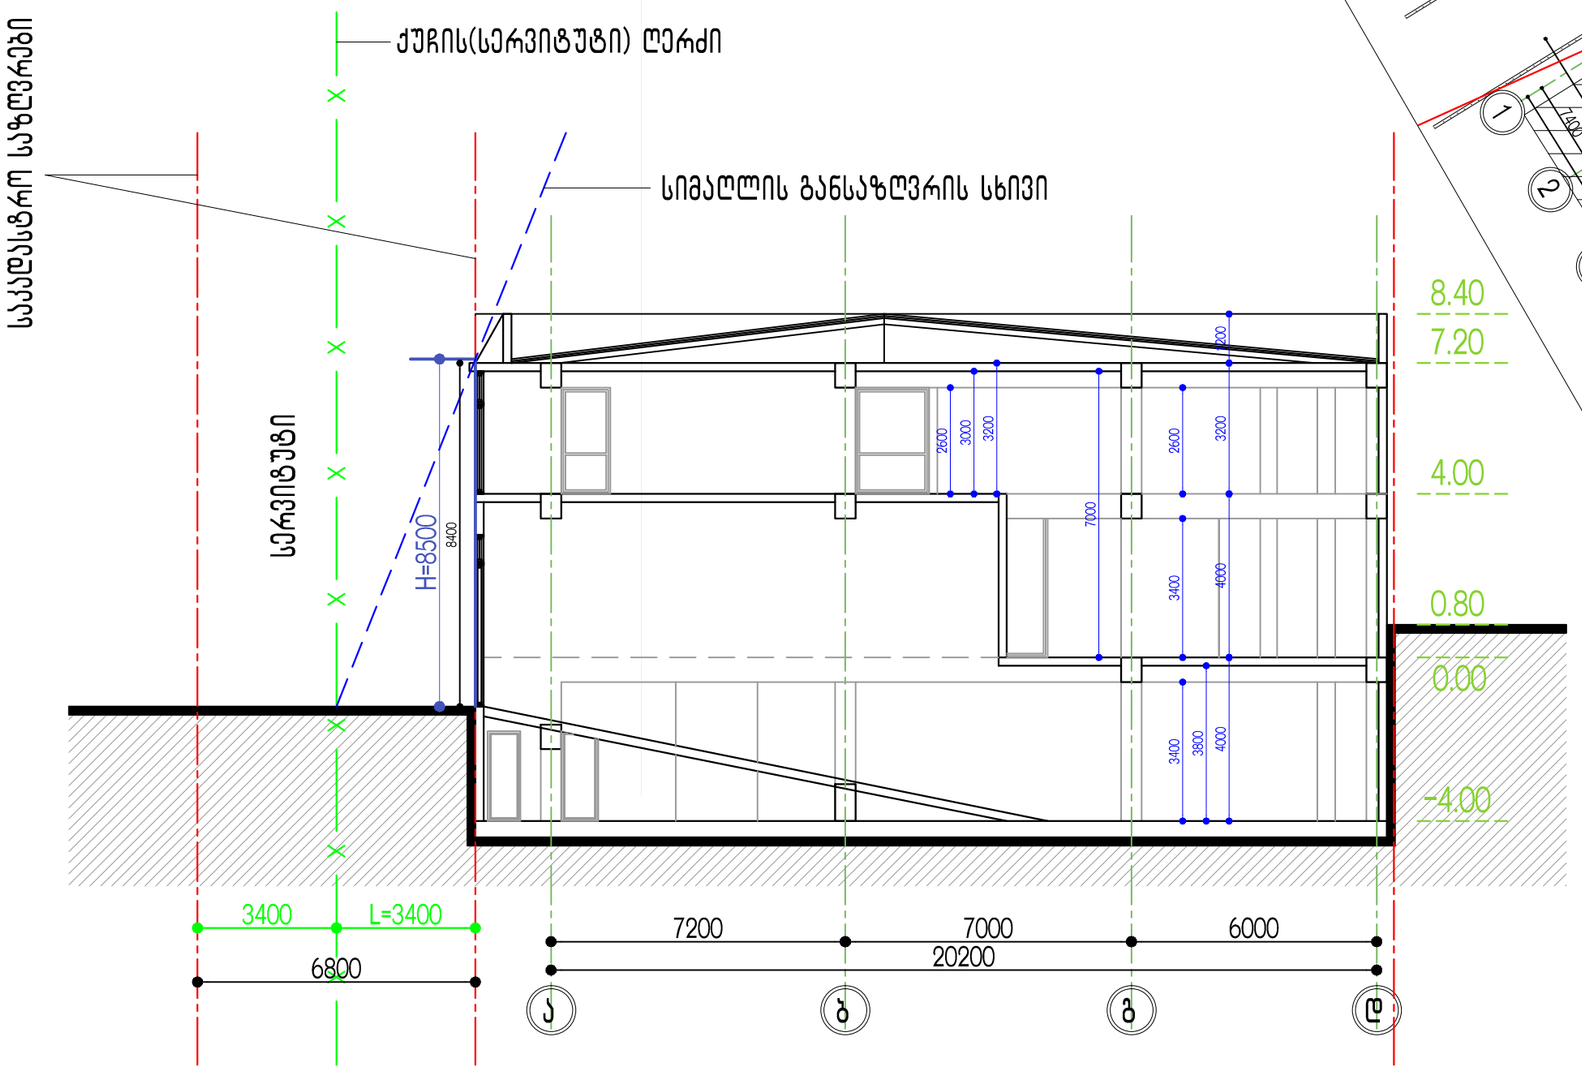

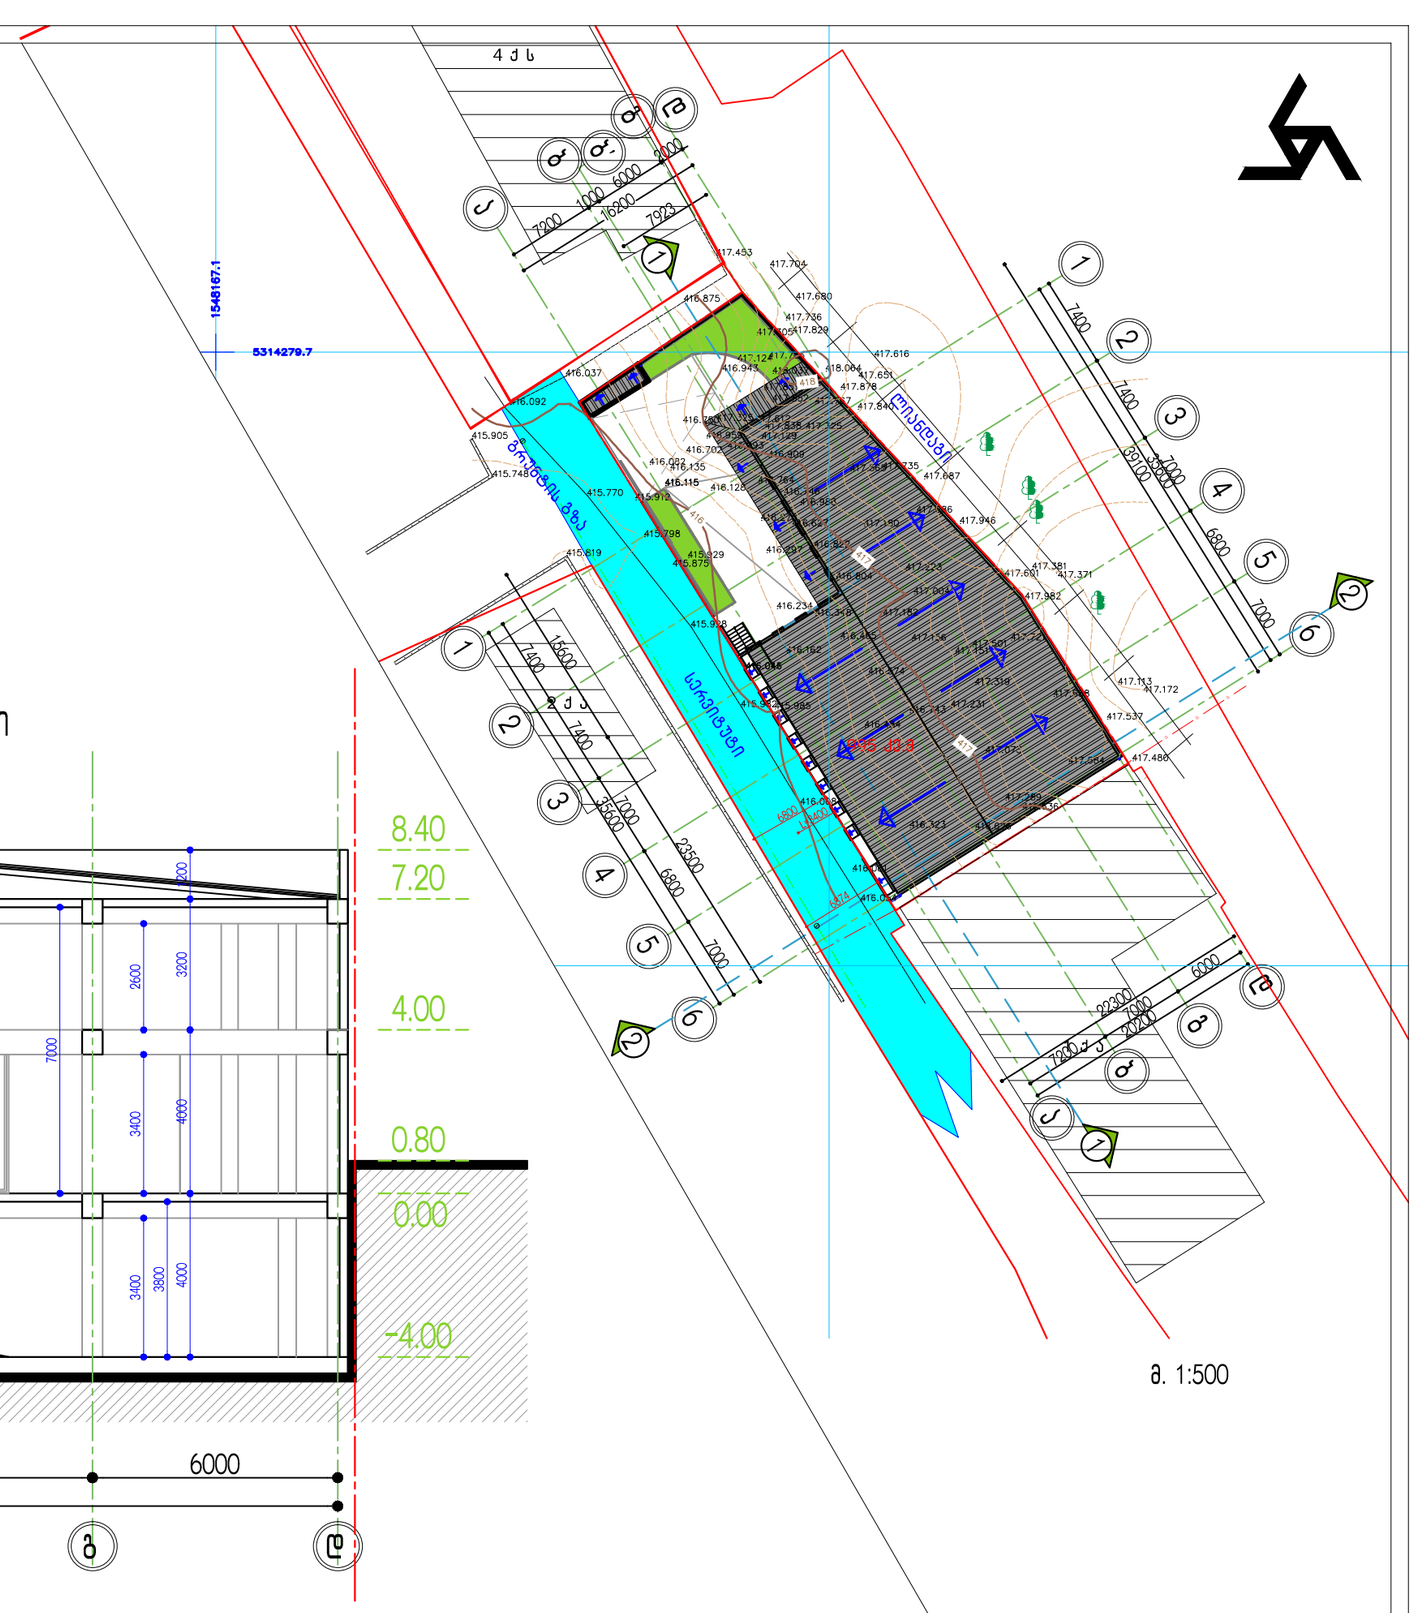

დამკვეთი:	შ.პ.ს. "პითუსაკო"	სიმაღლის განსაზღვრის სქემა	შ.პ.ს. "A3" არქიტექტურული სტუდია 401978721	დირექტორი:	ა.სესიაშვილი	17.10.2014
მისამართი:	ქ.თბილისი, ვანის ქუჩა №4			არქიტექტორი:	გ.მირიანაშვილი	ა. 1:150