
ჭრილი 1-1
მ 1:200

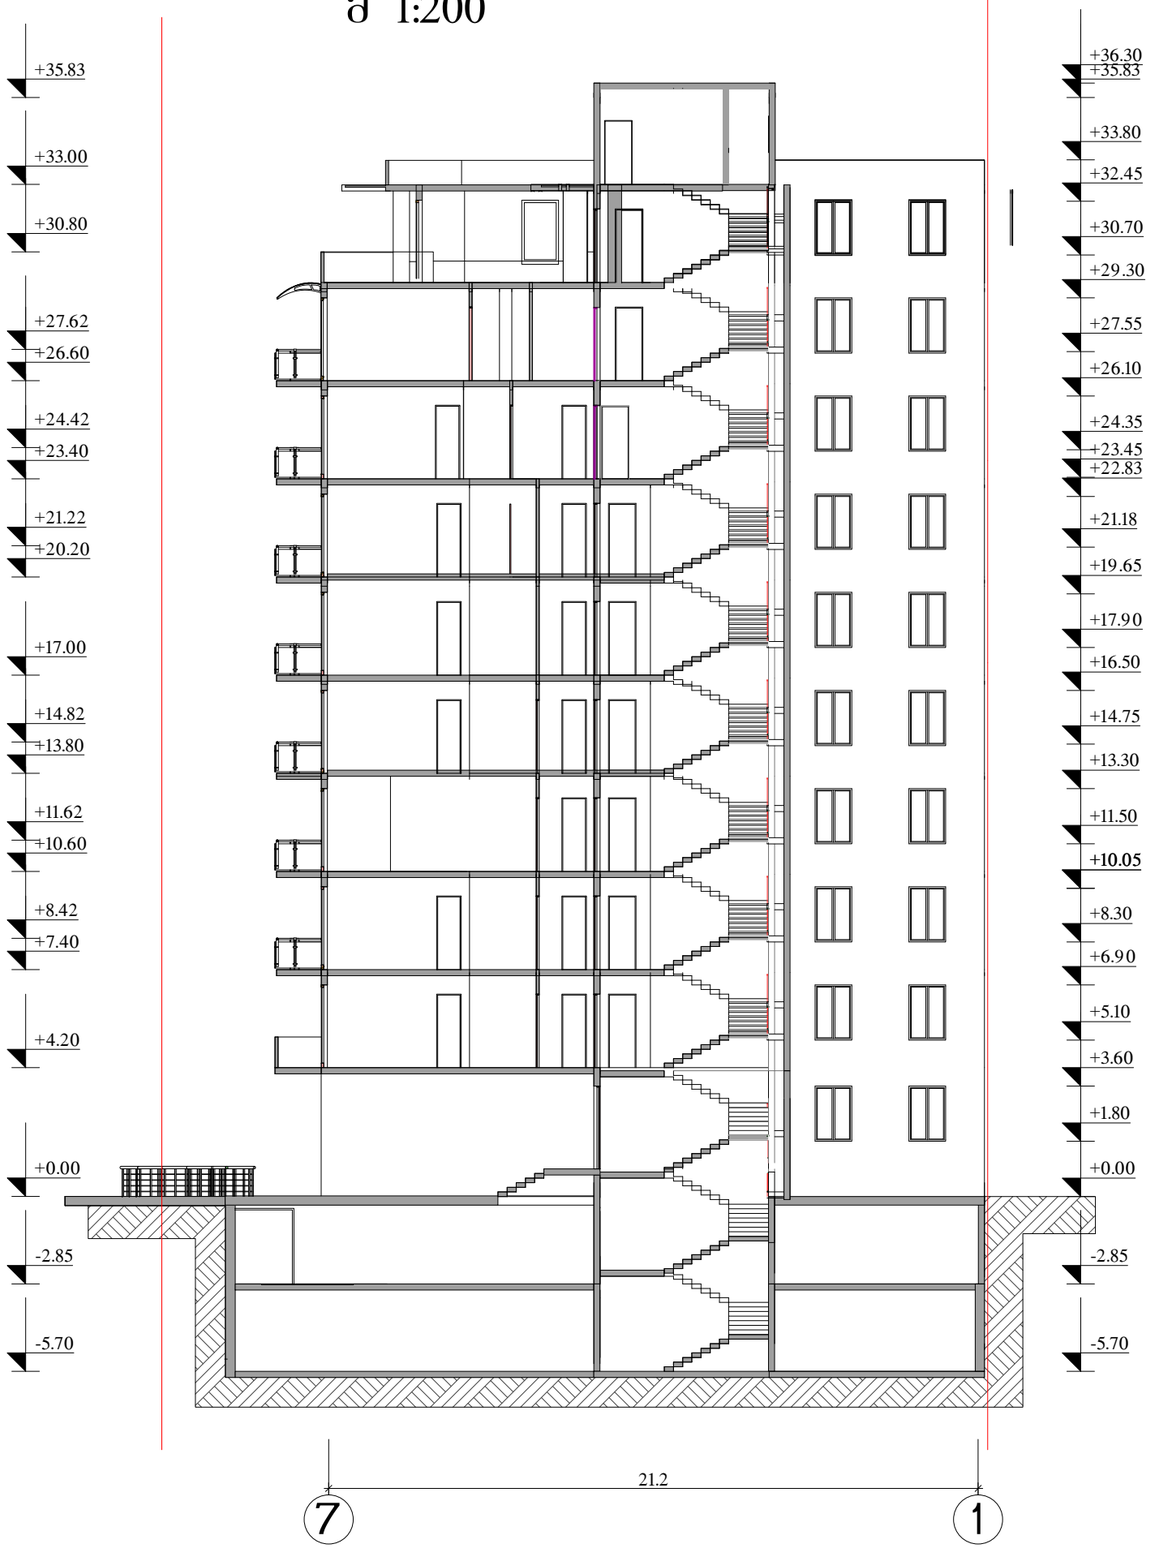

შეთანხმება-3	თებერვალი 2013 წ.	

ექსპლიკაცია

შენიშვნები

ნახაზზე საპროექტო ნულის შეესაბამება აბსოლუტურ ნიშნულს - 527.30

ნახაზში ყველა ცვლილება შეთანხმებისას შეითანხმებული უნდა იყოს პროექტის ავტორთან

დამკვეთი
შპს "არქიბაგები"

მისამართი
ქ თბილისი, ბაბები, წყნეთის გზატკეცილი №№5-7


პროექტის სახელწოდება
"მრავალბინიანი საცხოვრებელი სახლი"

თანამდებობა	გვარი	ხელმოწერა	თარიღი
დირექტორი	ი.წულაია		
მთ. არქიტექტორი	ვ. ტარასაშვილი		
ავტორი	ვ. ტარასაშვილი		

შპს "არქიბაგები"	მისამართი
	ქ. თბილისი ბამრეკლის ქ.№19/43

მასშტაბი	1:200	ნახაზი
თარიღი		ჭრილი 1-1 მ 1:200
სტადია	შემრცელი	შემრცლები
პროექტი		

ჭრილი 2-2
მ 1:200

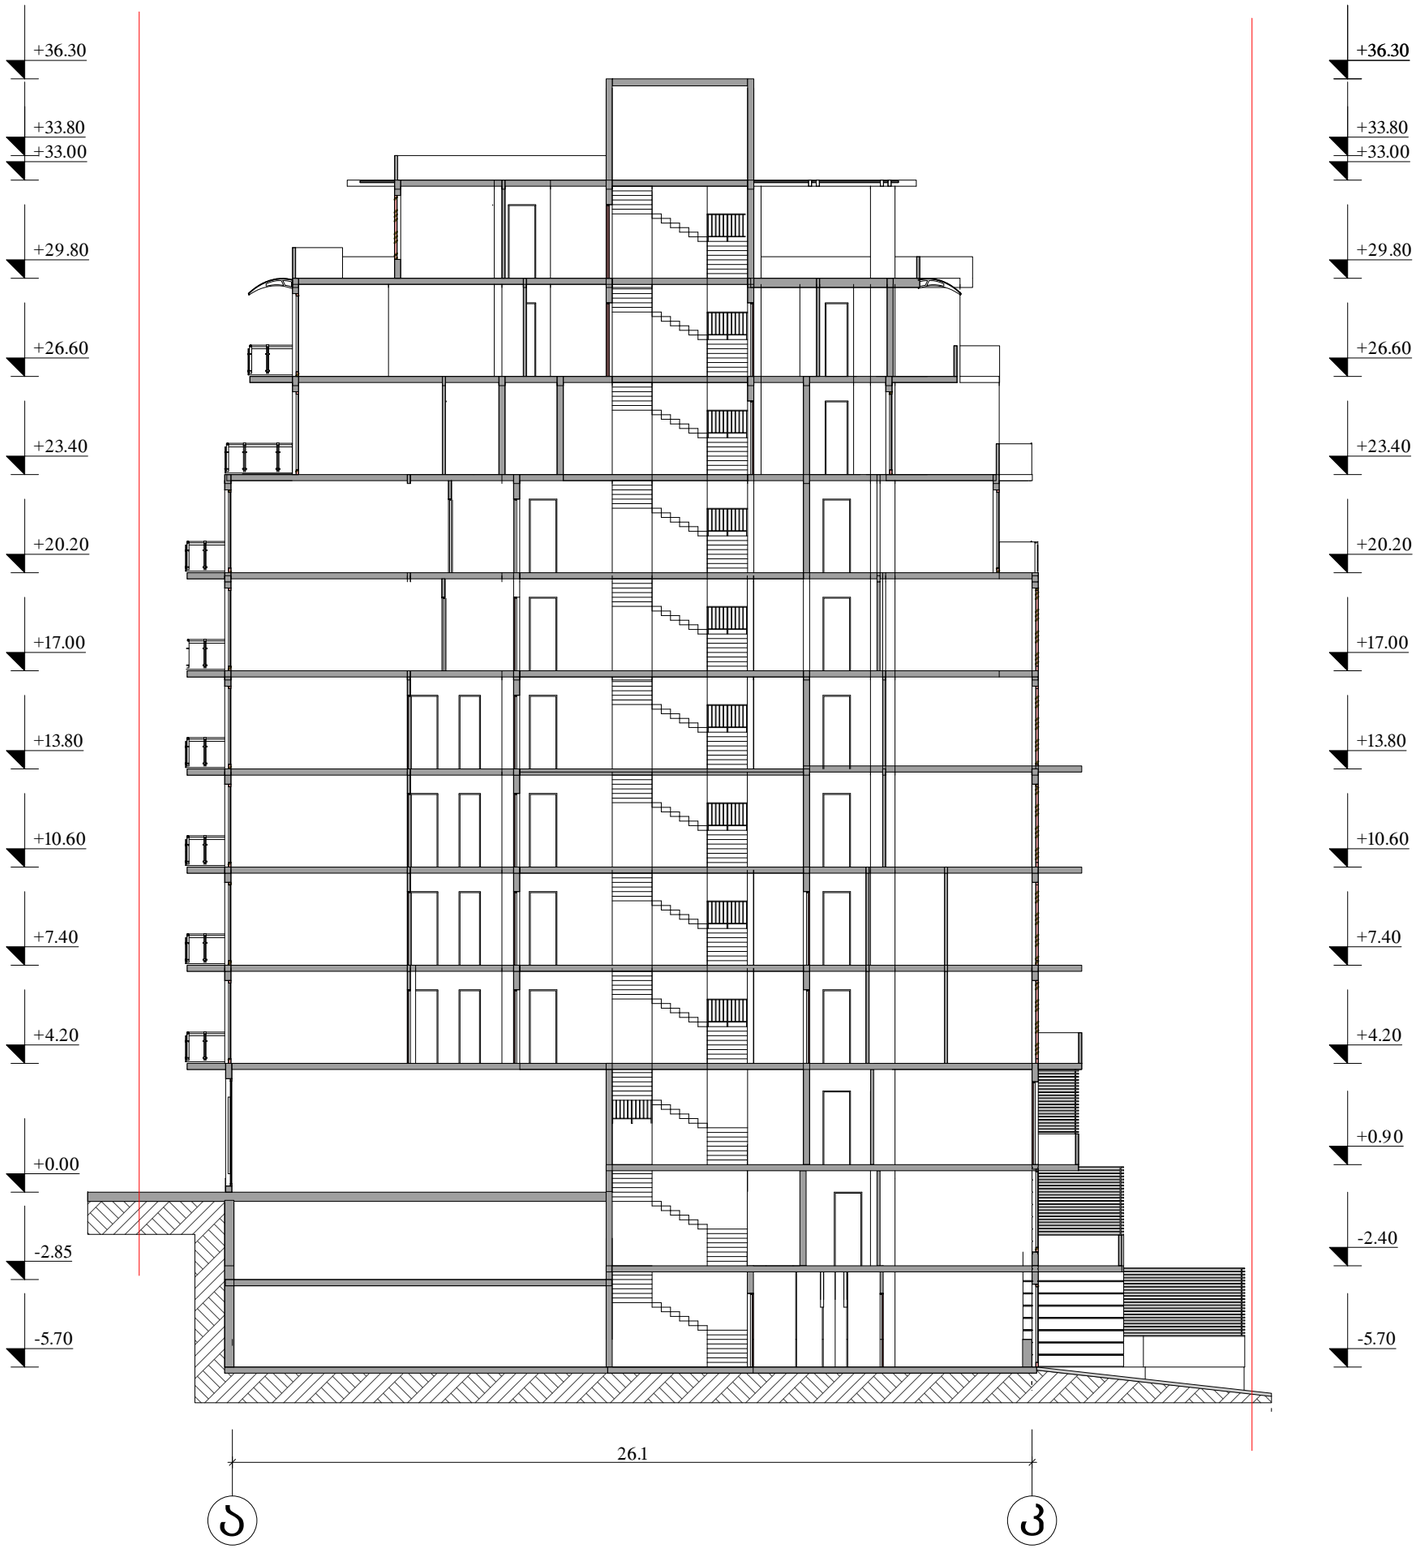

ფორმატი -3	თბილისი 2013 წ.	

ექსპლიკაცია

შენიშვნები

ნახაზზე საპროექტო ნული შეესაბამება აბსოლუტურ ნიშნულს - 527.30

ნახაზში ცვლა ცვლილება მშენებლობისას შეთანხმებული უნდა იყოს პროექტის ავტორთნ

დამკვეთი
შპს "არქიბაბები"

მისამართი
ქ თბილისი, ბაბები, წყნეთის გზატკეცილი №№5-7


პროექტის სახელწოდება
"მრავალბინიანი საცხოვრებელი სახლი"

თანამდებობა	გვარი	ხელმოწერა	თარიღი
დირექტორი	ი.წულაია		
მთ. არქიტექტორი	ვ. ტარასაშვილი		
ავტორი	ვ. ტარასაშვილი		

შპს "არქიბაბები"	მისამართი
	ქ. თბილისი ბამრეკლის ქ№19/43

მასშტაბი	1:200	ნახაზი
თარიღი		ჭრილი 2-2 მ 1:200
სტადია	შეცვლილი	შეცვლილები
პროექტი		

ჭრილი 3-3
მ 1:200

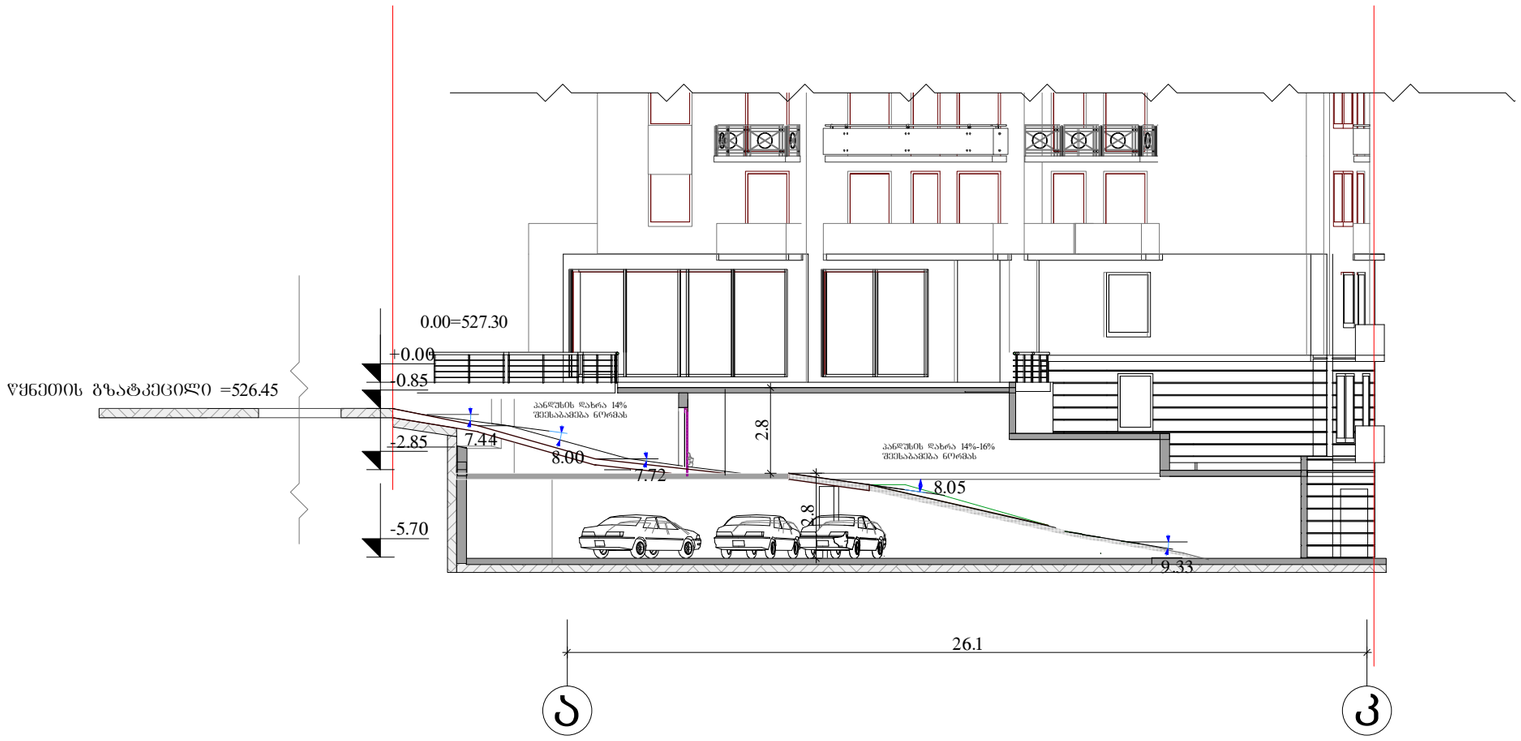

შრომატარი -3	თარიღი 2013 წ.	

ექსპლიკაცია

შენიშვნები

ნახაზზე საპროექტო ნული შეესაბამება აბსოლუტურ ნიშნულს - 527.30

ნახაზში ყველა ცვლილება მშენებლობისას შეთანხმებული უნდა იყოს პროექტის ავტორთან

დამკვეთი
შპს "არქიბაბები"

მისამართი
ქ თბილისი, ბაბები, წყნეთის გზატკეცილი №№5-7

პროექტის სახელწოდება
"მრავალბინიანი საცხოვრებელი სახლი"

თანამდებობა	გვარი	ხელმოწერა	თარიღი
დირექტორი	ი.წულაია		
მთ. არქიტექტორი	ვ. ტარასაშვილი		
ავტორი	ვ. ტარასაშვილი		

შპს "არქიბაბები"

მისამართი
ქ. თბილისი
გამრეკელის ქ.№19/43

მასშტაბი	1:200	ნახაზი	
თარიღი		ჭრილი 3-3 მ 1:200	
სტადია		შეცდომა	შეცდომები
პროექტი			