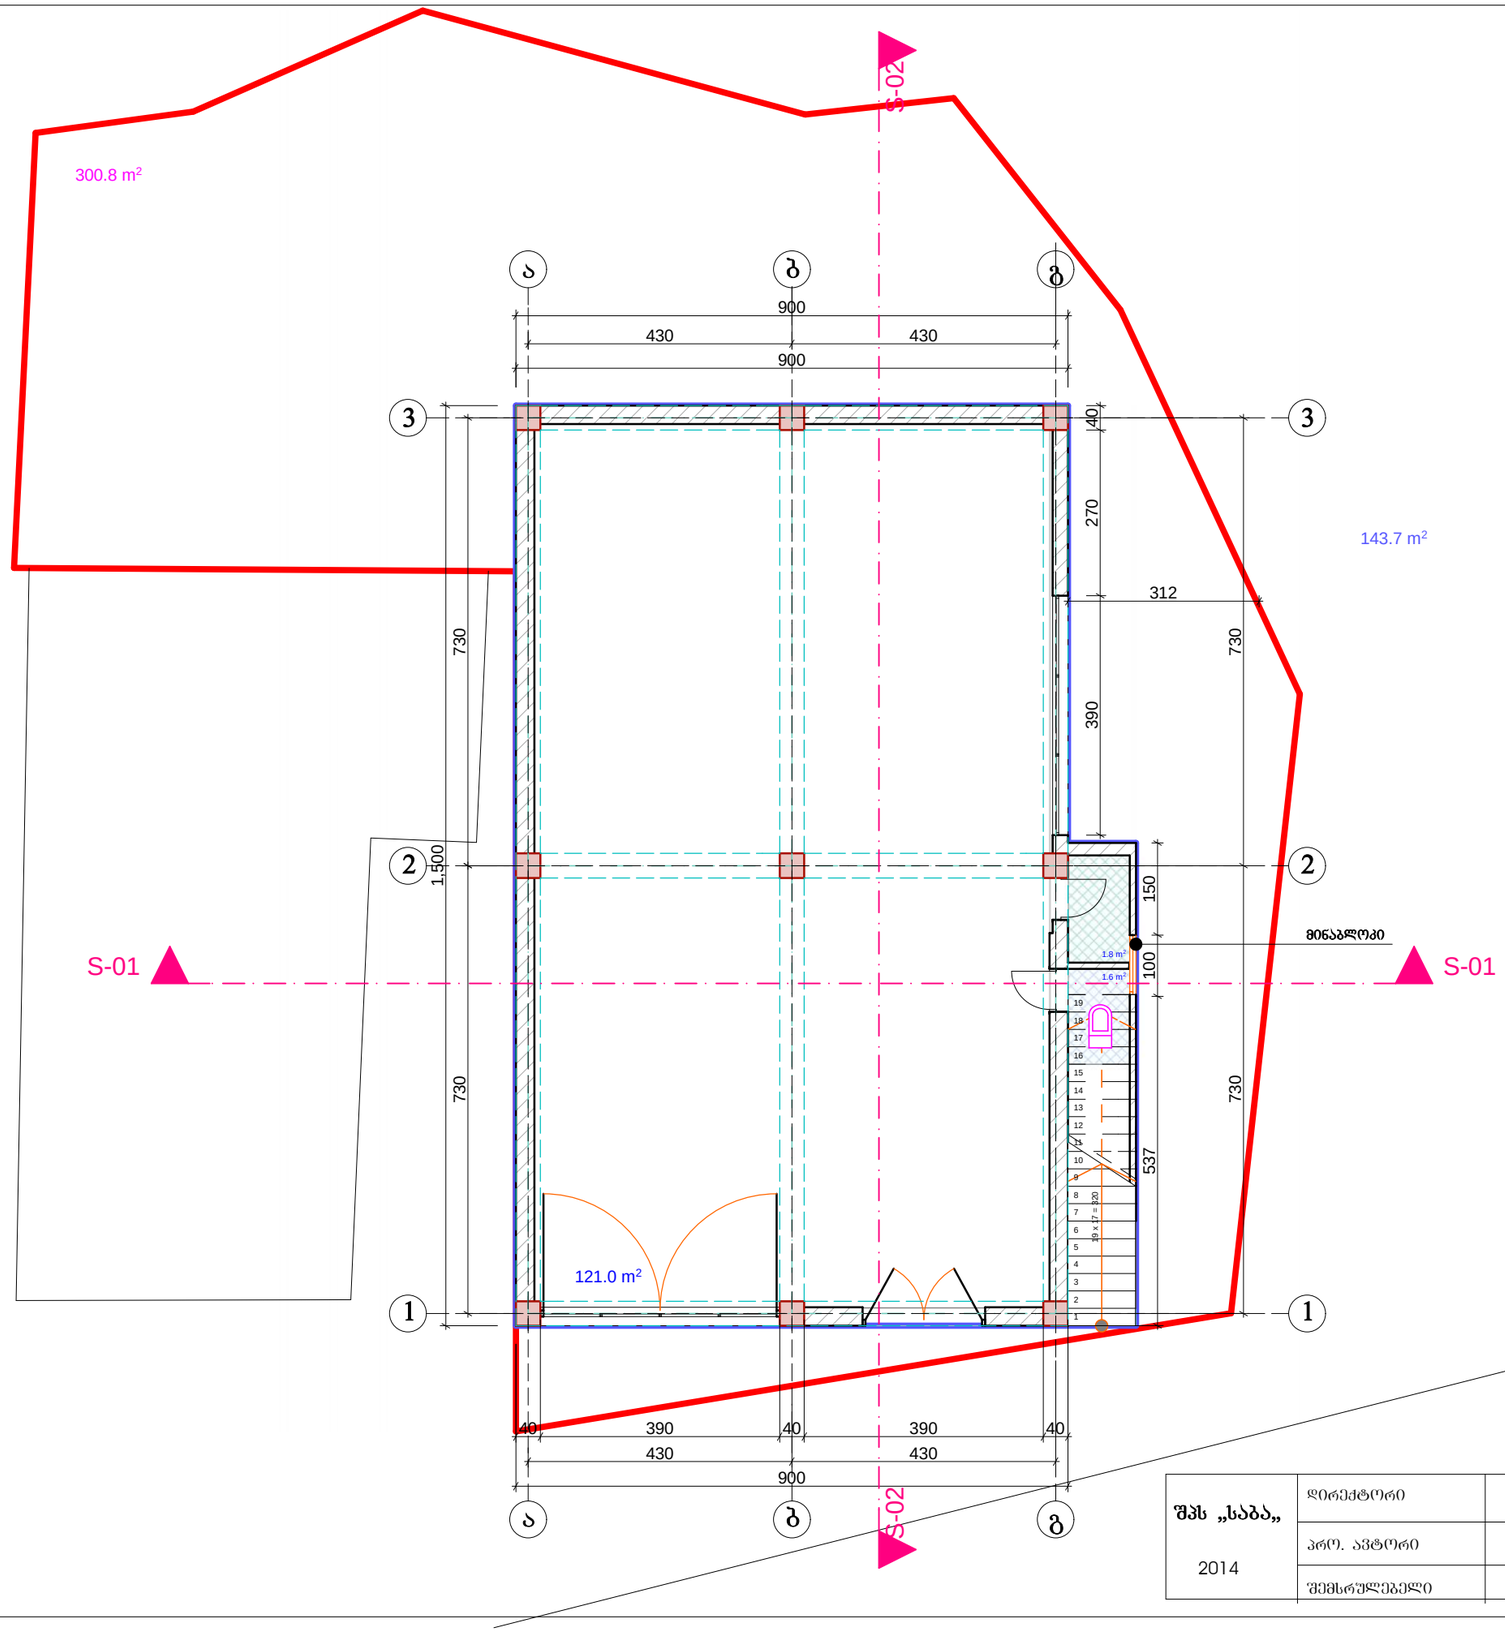

ბეგმა 0.00

შპს „საბა„ 2014	დირექტორი	რ. ქურციკიძე		ქ. თბილისში, ხიზამბარელის ქ.№4-ში (ნაკვეთი № 01.11.12.018.087) შპს „საბა„-ს კუთვნილ ნაკვეთზე ინდივიდუალური სამეწარმეო სახელოსნოს პროექტი
	პრო. ავტორი	ზ. კომლაძე		არქიტექტურული ნაწილი
	შემსრულებელი	ზ. კომლაძე		ბეგმა 0.00

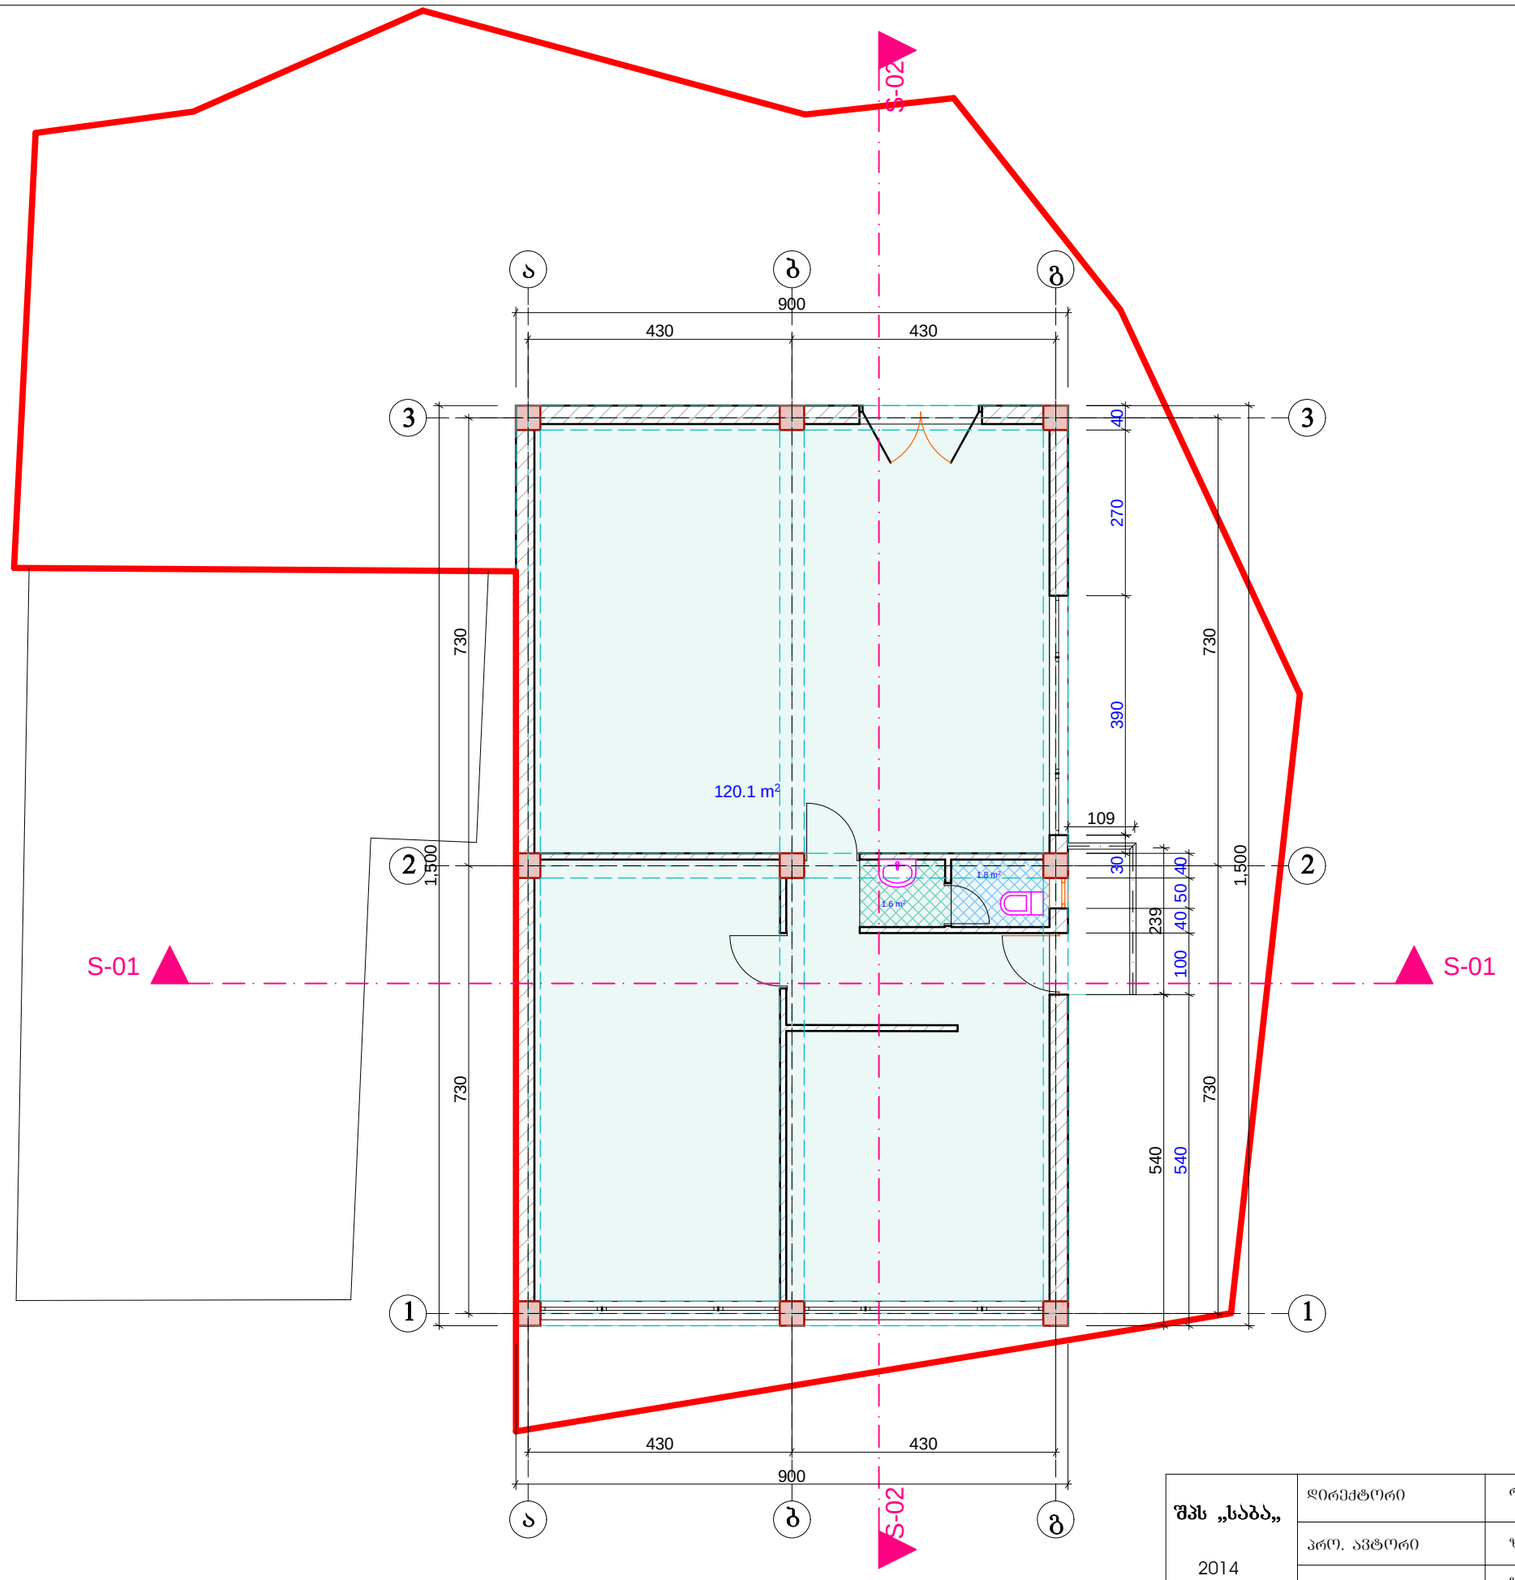

ბეგმა 3.20

შპს „საბა„ 2014	დირექტორი	რ. ქურციკიძე		ქ. თბილისში, ხიზამბარელის ქ.№4-ში (ნაკვეთი № 01.11.12.018.087) შპს „საბა„-ს კუთვნილ ნაკვეთზე ინდივიდუალური სამეწარმეო სახელოსნოს პროექტი
	პრო. ავტორი	ზ. კომლაძე		არქიტექტურული ნაწილი
	შემსრულებელი	ზ. კომლაძე		ბეგმა 3.20

გადახურვის გეგმა

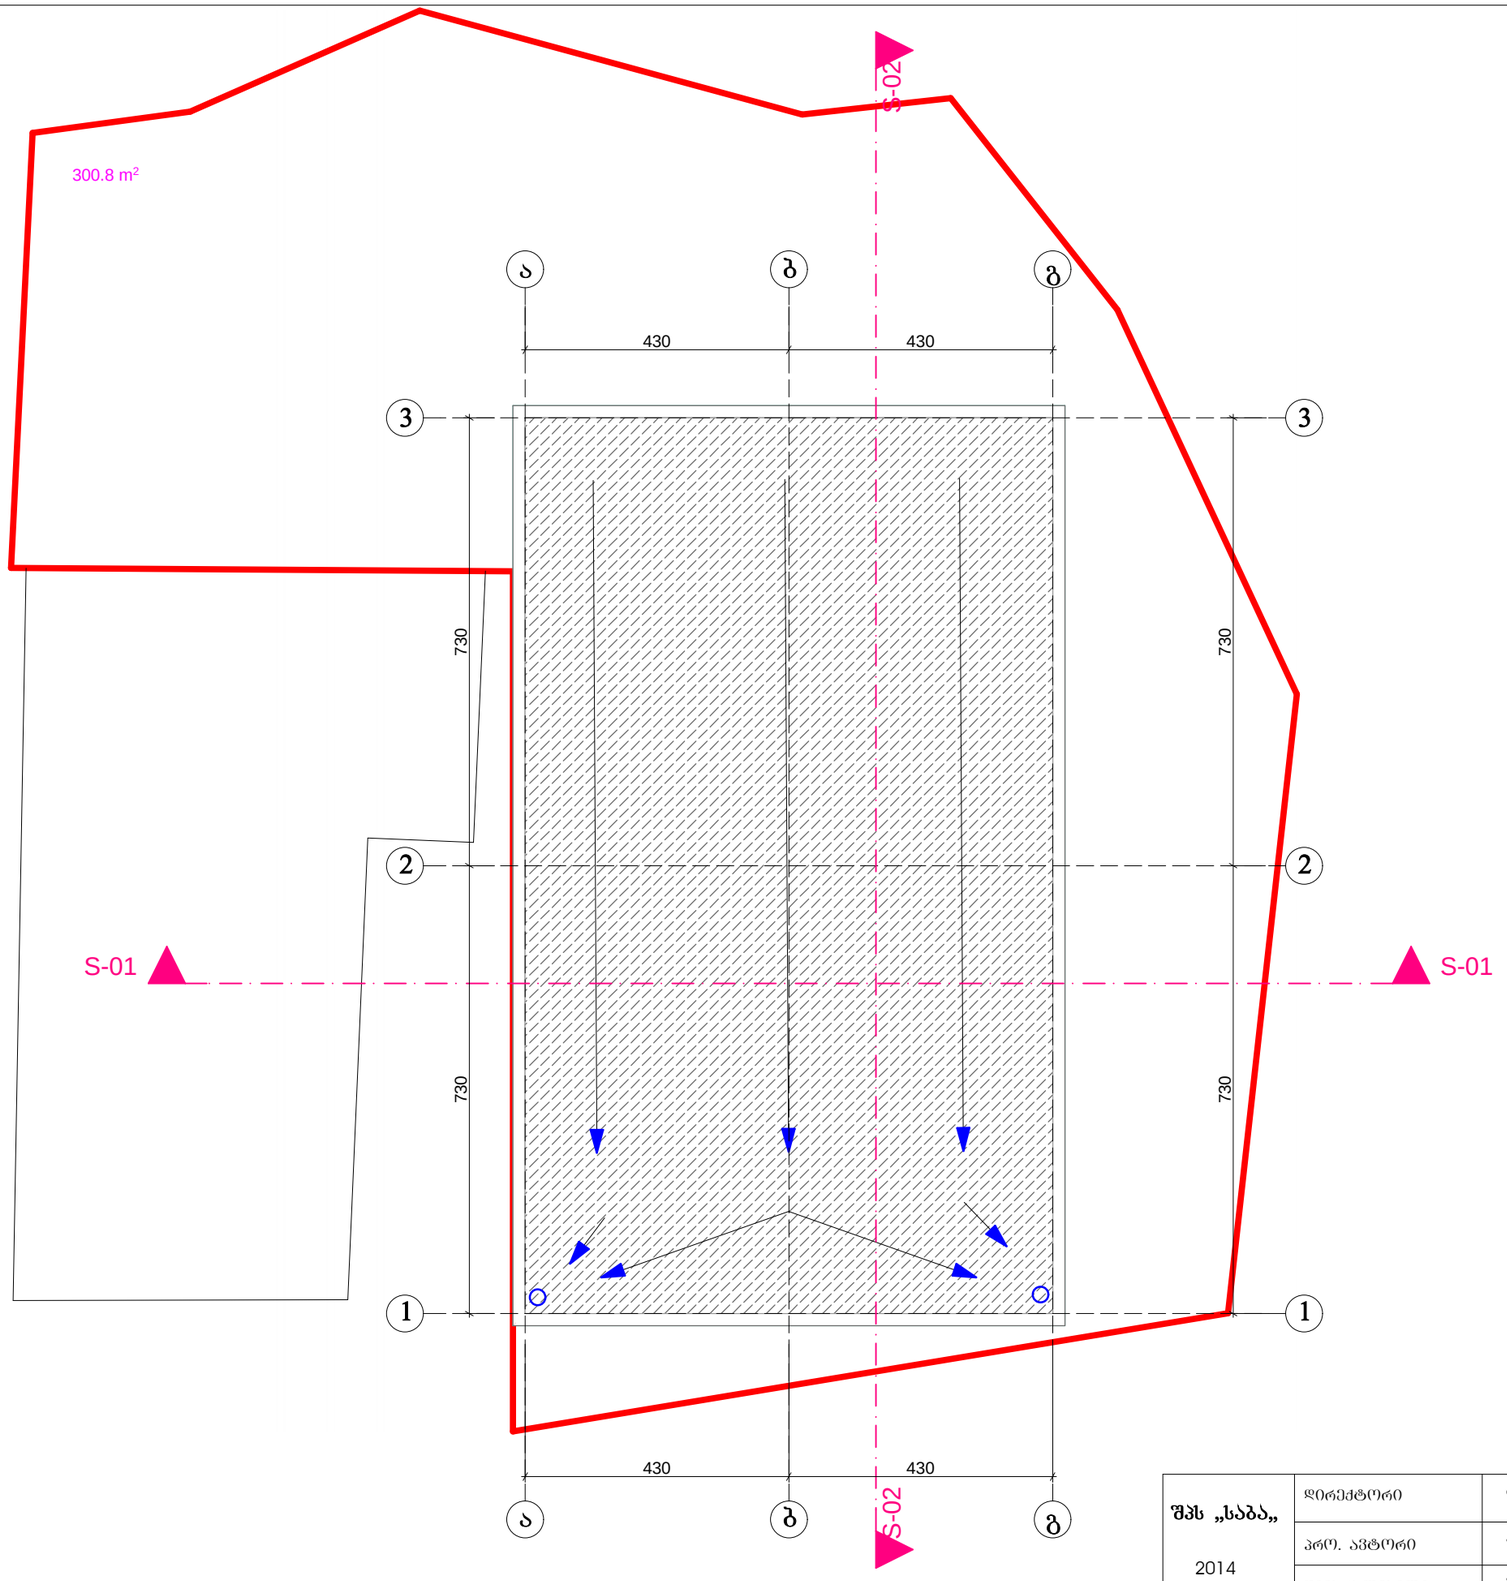

შპს „საბა„	დირექტორი	რ. ჟურციკიძე		ქ. ობილისში, ხიზაბავარელის ქ.№4-ში (ნაკვეთი № 01.11.12.018.087) შპს „საბა„-ს კუთვნილ ნაკვეთზე ინდივიდუალური საცხოვრებლის სახლისის პროექტი
2014	პრო. ავტორი	ზ. კობლაძე		არქიტექტურული ნაწილი
	შემსრულებელი	ზ. კობლაძე		გადახურვის გეგმა