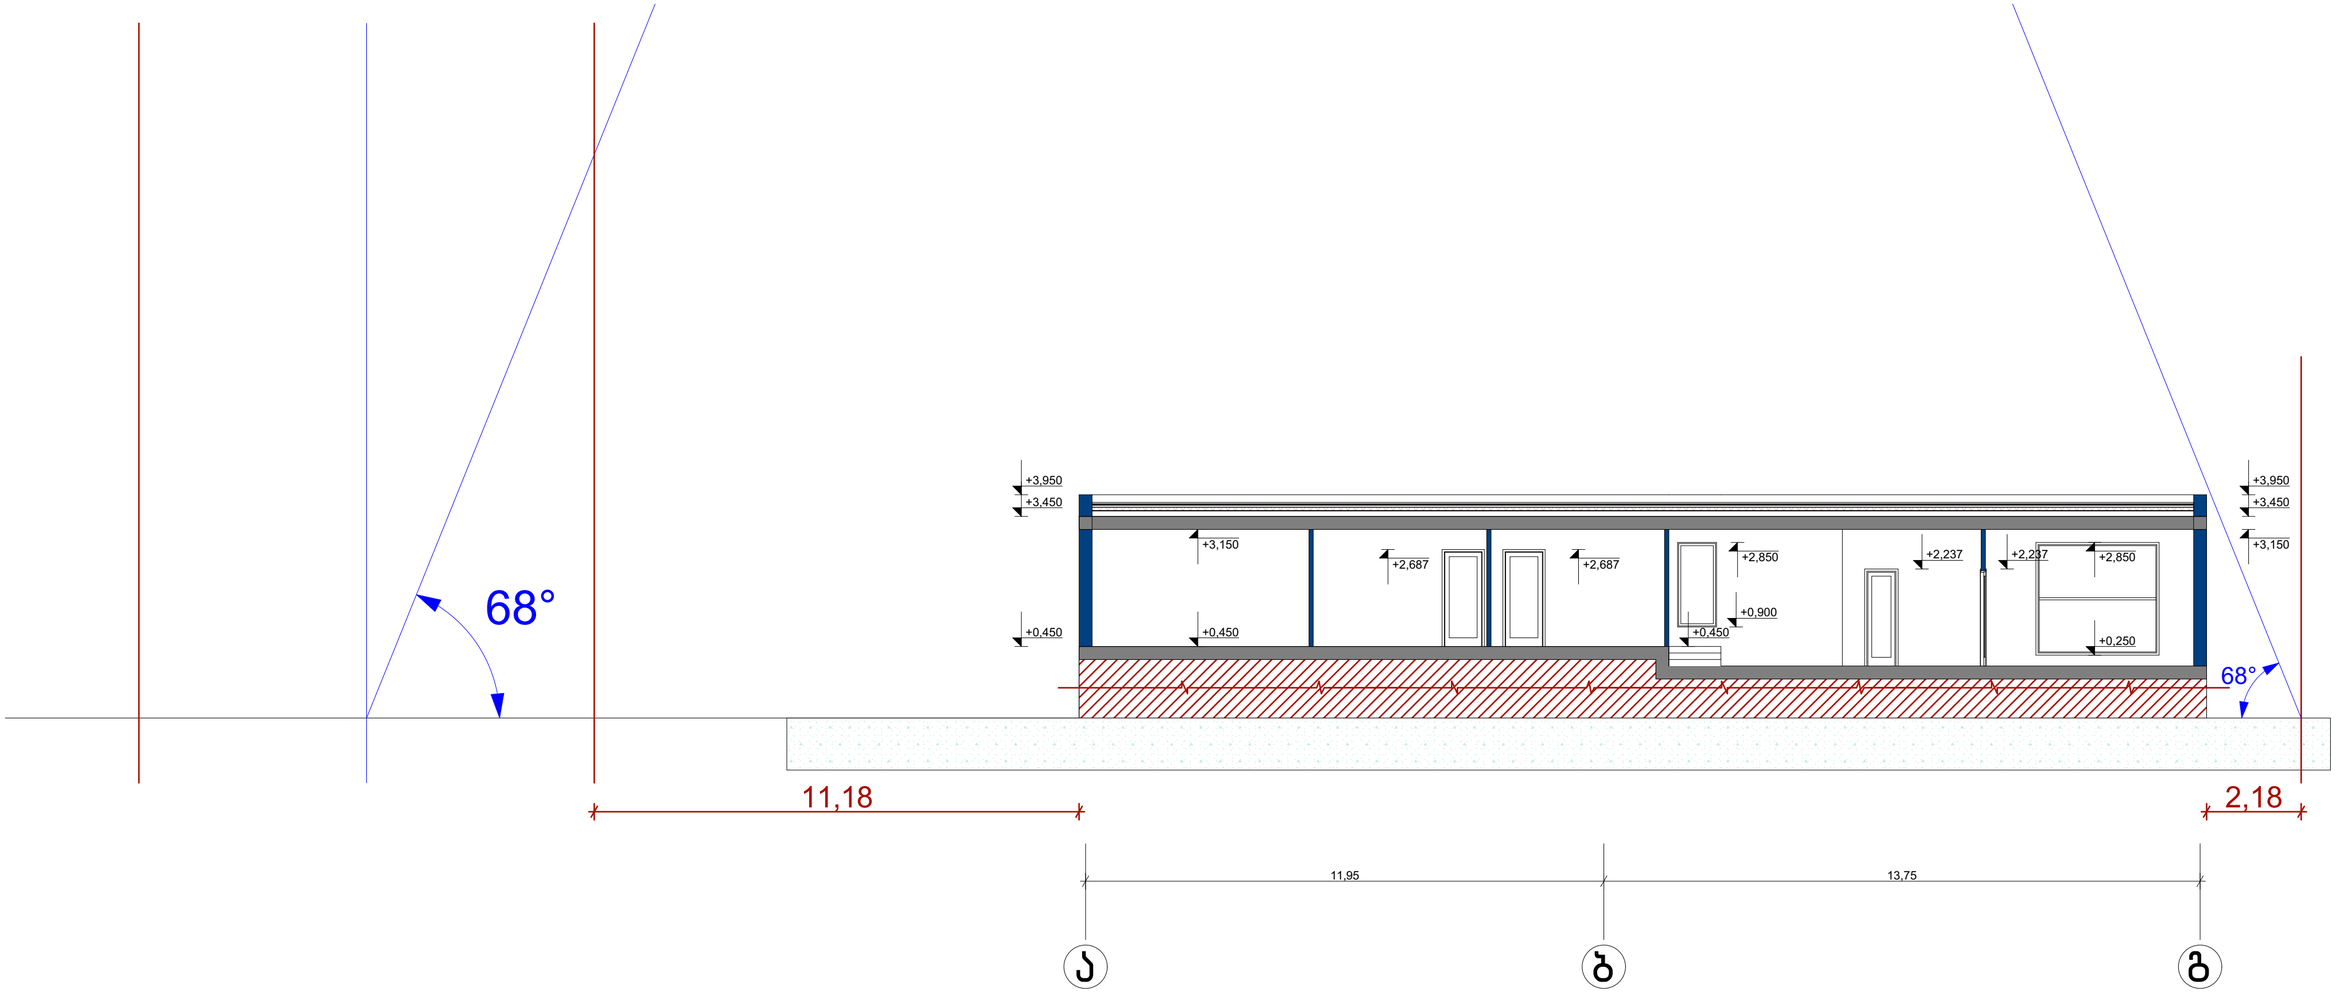

მთავარი	ნ.ქათამაძე		არსებულ შენობაზე მიშენება-დაშენების პროექტი შაქიშვილის ქუჩა №1-ში (ს/ს 01.14.04.029.002)			
არქ. პროექტი	ნ.ნაღდალიშვილი					
არქ. პროექტ.	ე.ნოზაძე		არქიტექტურული ნაწილი	დატვირთვა		
			მაქსიმალური სიმაღლის განსაზღვრელი სქემა	სტადია	შეკრ.	შ-ბი	მასშტაბი
				მპ			1:100
შესრულ.	ნ.ნაღდალიშვილი						
შემოწმ.	დ.ჯანაშიაშვილი		ს.ს. საიდენტ. კოდი №204856236	შპს "მ-ენერგია"			