არსებული შენობის ჭრილი 1-1
მ. 1:100

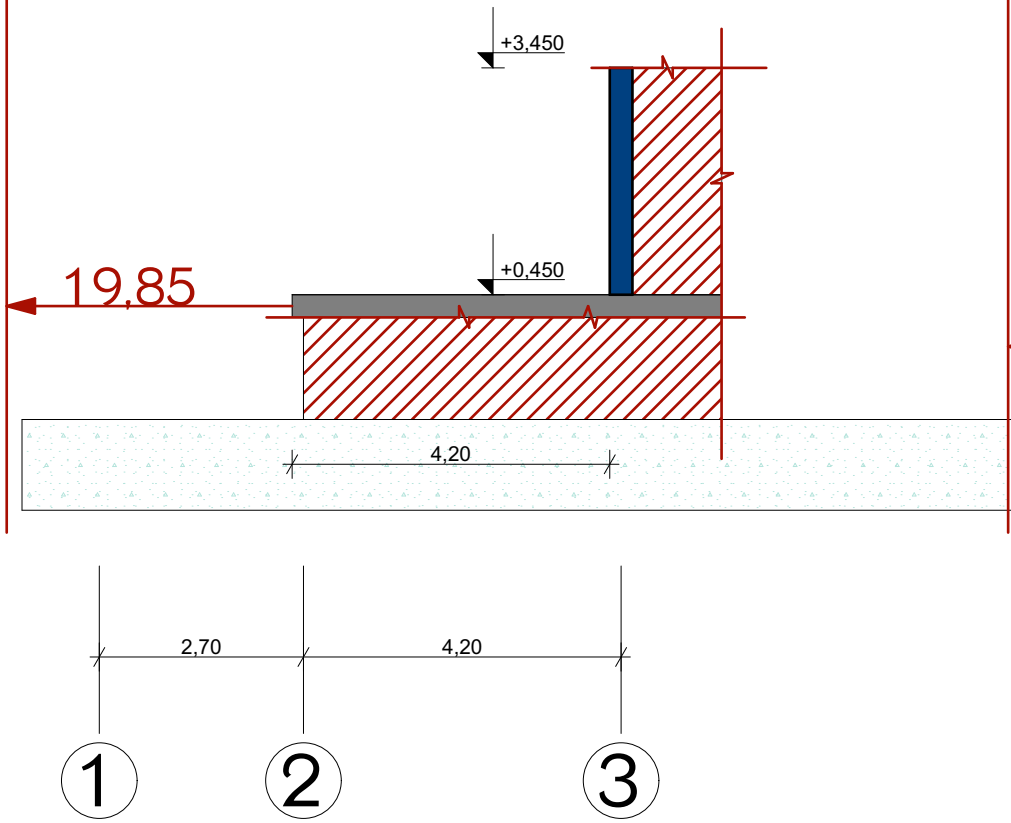

საპროექტო შენობის ჭრილი 1-1
მ.1:100

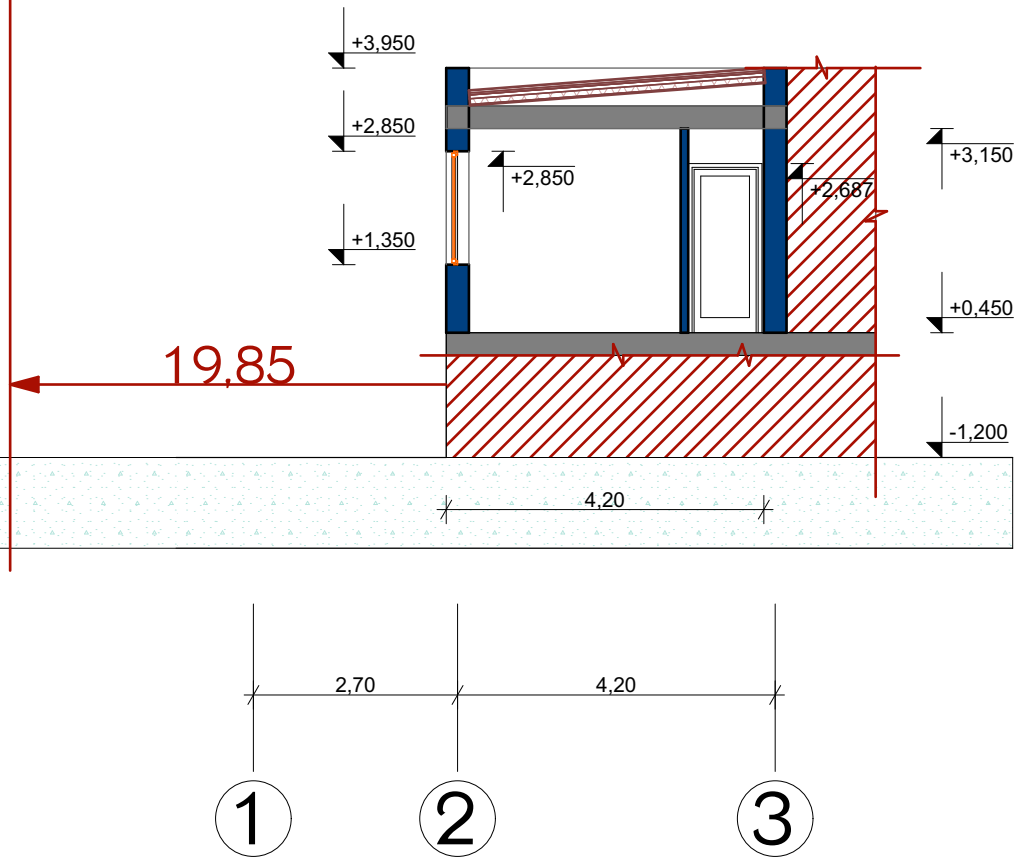

დირექტორი	ნ.ქუთათელაძე		არსებულ შენობაზე მიშენება-დაშენების პროექტი შავიშვილის ქუჩა №1-ში (ს/კ 01.14.04.029.002)			
არ.შმ.არქიტექტ.	ნ.ნადირაშვილი					
არ.შმ.კონსტრ.	ე.ლოდვრია		არქიტექტურული ნაწილი	დაკვეთა №		
			ჭრილი 1-1	სტადია	ფურც.	ფ-ბი	მასშტაბი
				მპ			1:100
შესრულა	ნ.ნადირაშვილი					
შემოწმა	დ.ვასაროშლიშვილი		სიდენტ. კოდი №204856236	შპს "თ-ენერგია"		

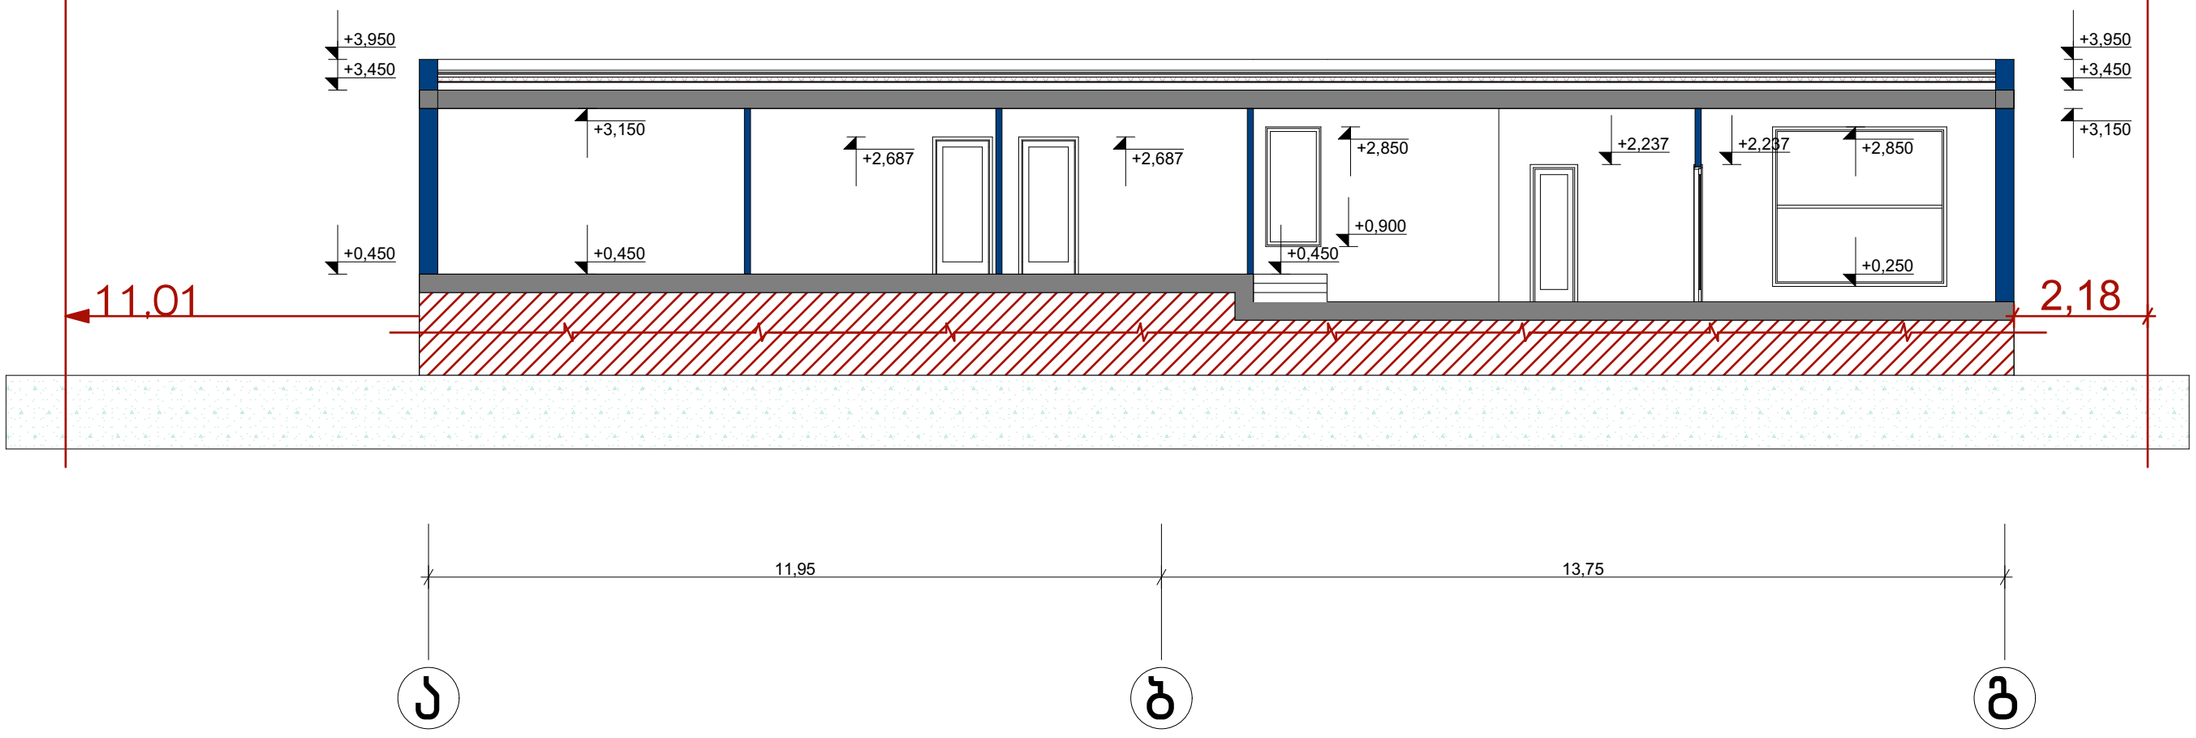

GSPublisherEngine 0.0.100.100

+3,450

+3,950

+3,150
+2,850 +2,237
+2,687 +2,687

+2,237

+0,450

+0,900
+0,450 +0,450

+3,450

+3,950

+3,150
+2,850

+0,250

2,18

11,95 13,75

11,01

შეამოწმა საიდენტ. კოდი #204856236

შეასრულა

არსებულ შენობაზე მიშენება-დაშენების პროექტი
შავიშვილის ქუჩა #1-ში
(s/k 01.14.04.029.002)
არქიტექტურული ნაწილი
სტადია ფ-ბი მასშტაბი

დაკვეთა #

დირექტორი

დ.მახარობლიშვილი შპს ~თ-ენერგია~

ფურც.

mp 1:100

ნ.ნადირაშვილი

ჭრილი 2-2

pr.mT.arqiteqt.
pr.mT.konstr. e.woweria

ნ.ნადირაშვილი

ნ.ქუთათელაძე

საპროქტო შენობის ჭრილი 2-2
m.1:100

a b g