Nº	
Дата	2014 г.
Масштаб	1:200
Разработал	Фрагмент
Проверил	Фрагмент
Н.контр.	-
ГИП	

Объект:
г. Москва, ул. Академика Янгеля, вл.27

Стадия | Лист | Листов
Р | 1 |

Наименование или номер комнаты, экспликации помещений

Изм. | Кол.уч. | Лист | № док. | Подпись | Дата

Перепечатка, копирование, размножение, передача третьим лицам, а также использование в любой форме без разрешения ООО "Архитектурное бюро "Остоженка" запрещены.

Адрес: г. Москва, ул. Ефремова, вл. 10, этаж 2, пом. 18

Согласовано

Инв.№ подл. | Подпись и дата | Взам.инв.№

Примечания:

Стадия	Лист
Р	1

Фрагмент чертежа

А.2

Layout

Экспликация помещений

Примечания:

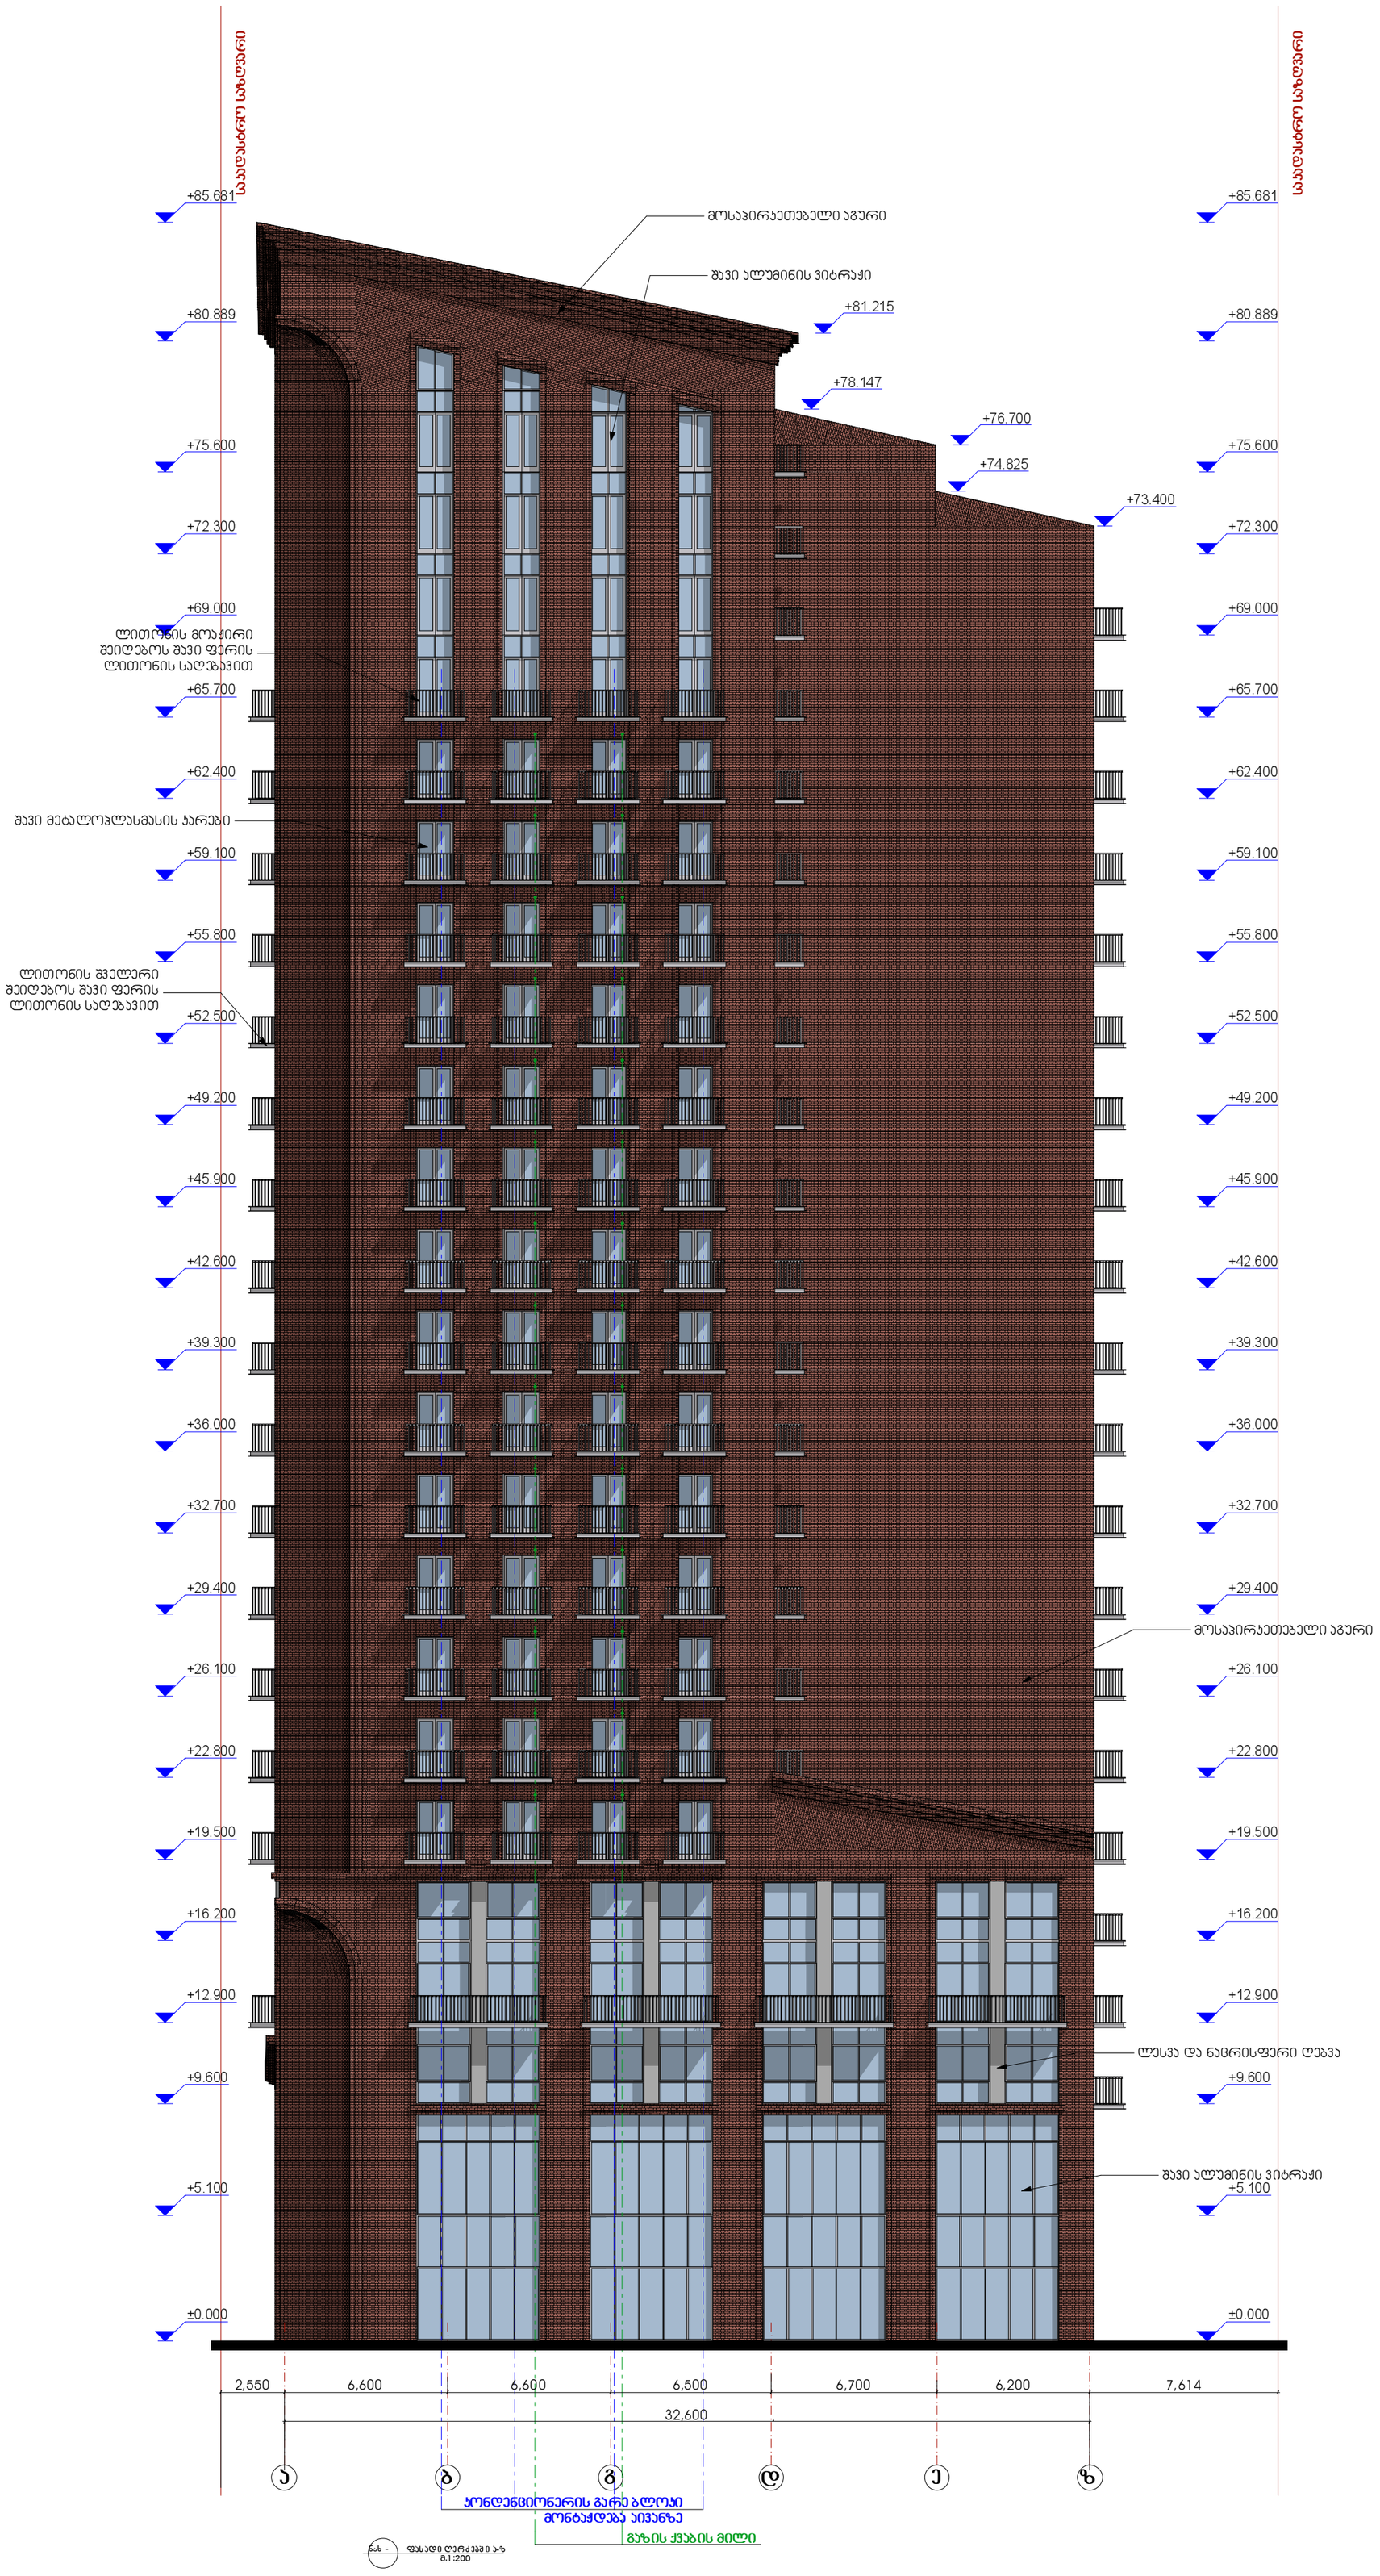

ფორმატი	ფაილის სახელი
A.2	Layout

არქიტექტურული ნაწილი

შენიშვნები:

პირობითი ნიშნები:

დამკვეთი:

მისამართი:

მისამართი: ქ. თბილისი ა.წერეთლის №27

მრავალფუნქციური შენობა

თანამდებობა	გვარი	ხელმოწერა	თარიღი
დირექტორი	ლ.ფირცხალავა		
მთ.არქიტექტორი	დ.გოგიჩაიშვილი		
პრ.აპტორი	დ.გოგიჩაიშვილი		
დაამუშავა	გ.გოგოლაშვილი		
შეამოწმა	ჰ.სახანბერიძე		

მისამართი:
ქ.თბილისი,
გლდანის III მ/რაიონი,
ჯორჯ.№18, ბინა 10

დაკვეთა №		ნახაზი ფასადი ღერძებში ა-ზ
თარიღი	2014 წ.	
მასშტაბი	1:200	

სტადია	ფურცელი	ფურცლები
ს.ჰ.	ა-	



ფასადი 1-6			
1:200			

ფასადების ნახატები			
ფასადი 1-6			
2014 წ.			
1:200			

ნახატის ავტორი: ნ. ტაბატაძე, ა.ტაბატაძე, ა.ჯიმშელეიშვილი

ფასადების ნახატების მომზადება				
ფასადი				
ფასადის ელემენტები	ფ.ტაბატაძე,ა.ჯიმშელეიშვილი			
ფასადის ელემენტების ტექნიკური მახასიათებლები	ფ.ტაბატაძე,ნ.ტაბატაძე			
ალუმინის კონსტრუქციები	ფ.ტაბატაძე,ნ.ტაბატაძე			
ფანჯრების ტიპები	ფ.ტაბატაძე,ნ.ტაბატაძე			
ფასადის ელემენტების ტექნიკური მახასიათებლები	ა.ჯიმშელეიშვილი			

ავტორი:
ნ. ტაბატაძე, ა.ჯიმშელეიშვილი, ა.ტაბატაძე
ქ. თბილისი, ზ/კ №18, ბინა 10

პროექტის ნომერი		
თარიღი	2014 წ.	
ფასადების ნახატები	1:200	
ფასადი 1-6		

ლიტერა	ფურცელი	ფურცლების რაოდენობა
ს.პ.	-	1

ფურცლის ნომერი	A.2
ფასადების ნახატები	Layout

ფასადების ნახატები

ფასადი 1-6

ფასადი 1-6
1:200



Стадия	Лист	Листов
Р	1	1
Наименование организации	
ГИП	Ф.И.О.	
Н.контр.	Ф.И.О.	
Разработал	Ф.И.О.	
Согласовано:	
Утверждено:	
Заказчик:	Ф.И.О., адрес, тел.
Объект:	г. Ижевск, ул. Ленина, 27
Наименование:	Жилой дом со встроенными помещениями и подземной автостоянкой
Стадия	Лист	Листов
Р	1	1
Наименование организации	
Изм.	Кол.уч.	Лист	№ док.	Подпись	Дата
Разработал	Ф.И.О.	
Проверил	Ф.И.О.	
Н.контр.	Ф.И.О.	
ГИП	Ф.И.О.