ფორმატი А.3	ფურცელი -
ფურცლების რაოდენობა 1	

პროექტის №	
პროექტის დასახელება	ბინათმშენებლობა ბაზალეთის ხეობაში, ნაკვეთი №18, ბლოკი 10

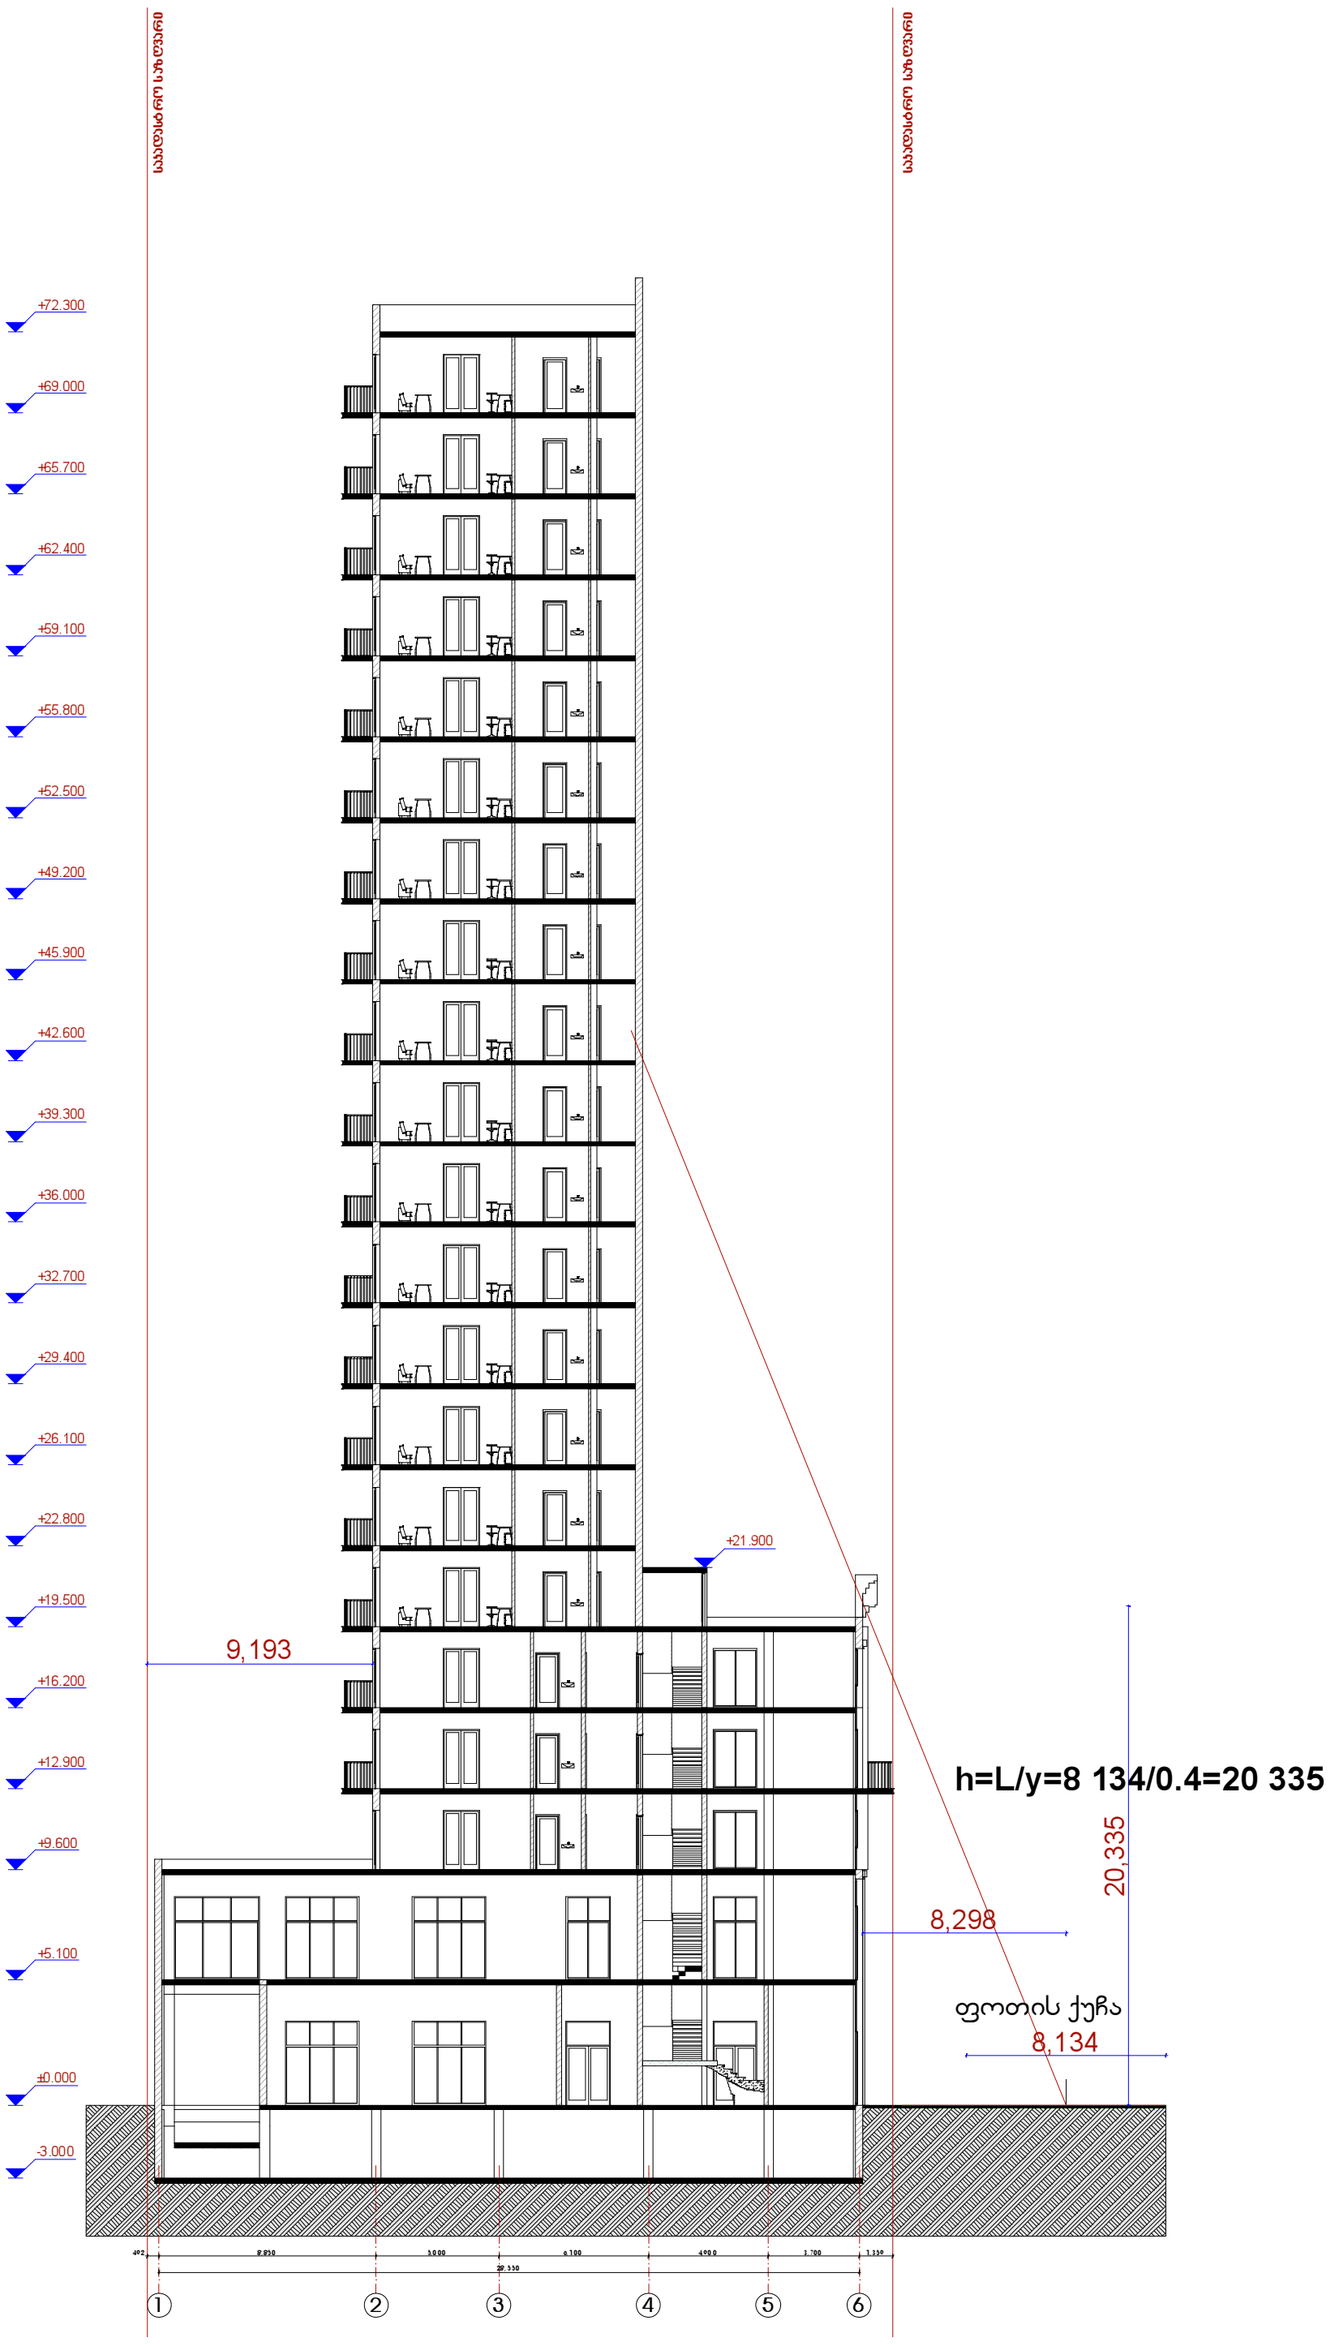

ფორმატი	ფაილის სახელი
A.2	Layout

არქიტექტურული ნაწილი

შენიშვნები:

ჰირობითი ნიშნები:

დამკვეთი:

მისამართი:

მისამართი: ქ. თბილისი ა.წერეთლის №27

მრავალფუნქციური შენობა

თანამდებობა	გვარი	ხელმოწერა	თარიღი
დირექტორი	ლ.ფირცხალავა		
მთ.არქიტექტორი	დ.გოგიჩაიშვილი		
ჰრ.აჰტორი	დ.გოგიჩაიშვილი		
დაამუშავა	გ.გოგოლაშვილი		
შეამოწმა	ჰ.სახანბერიძე		

მისამართი:
ქ.თბილისი,
გლდანის III მ/რაიონი,
ქორჰ.№18, ბინა 10

დაკვეთა №		ნახაზი სიმაღლის განსაზღვრის ჰროექტი
თარიღი	2014 წ.	
მასშტაბი		

სტადია	ფურცელი	ფურცლები
ს.ჰ.	ა-	