ფოტომონტაჟი

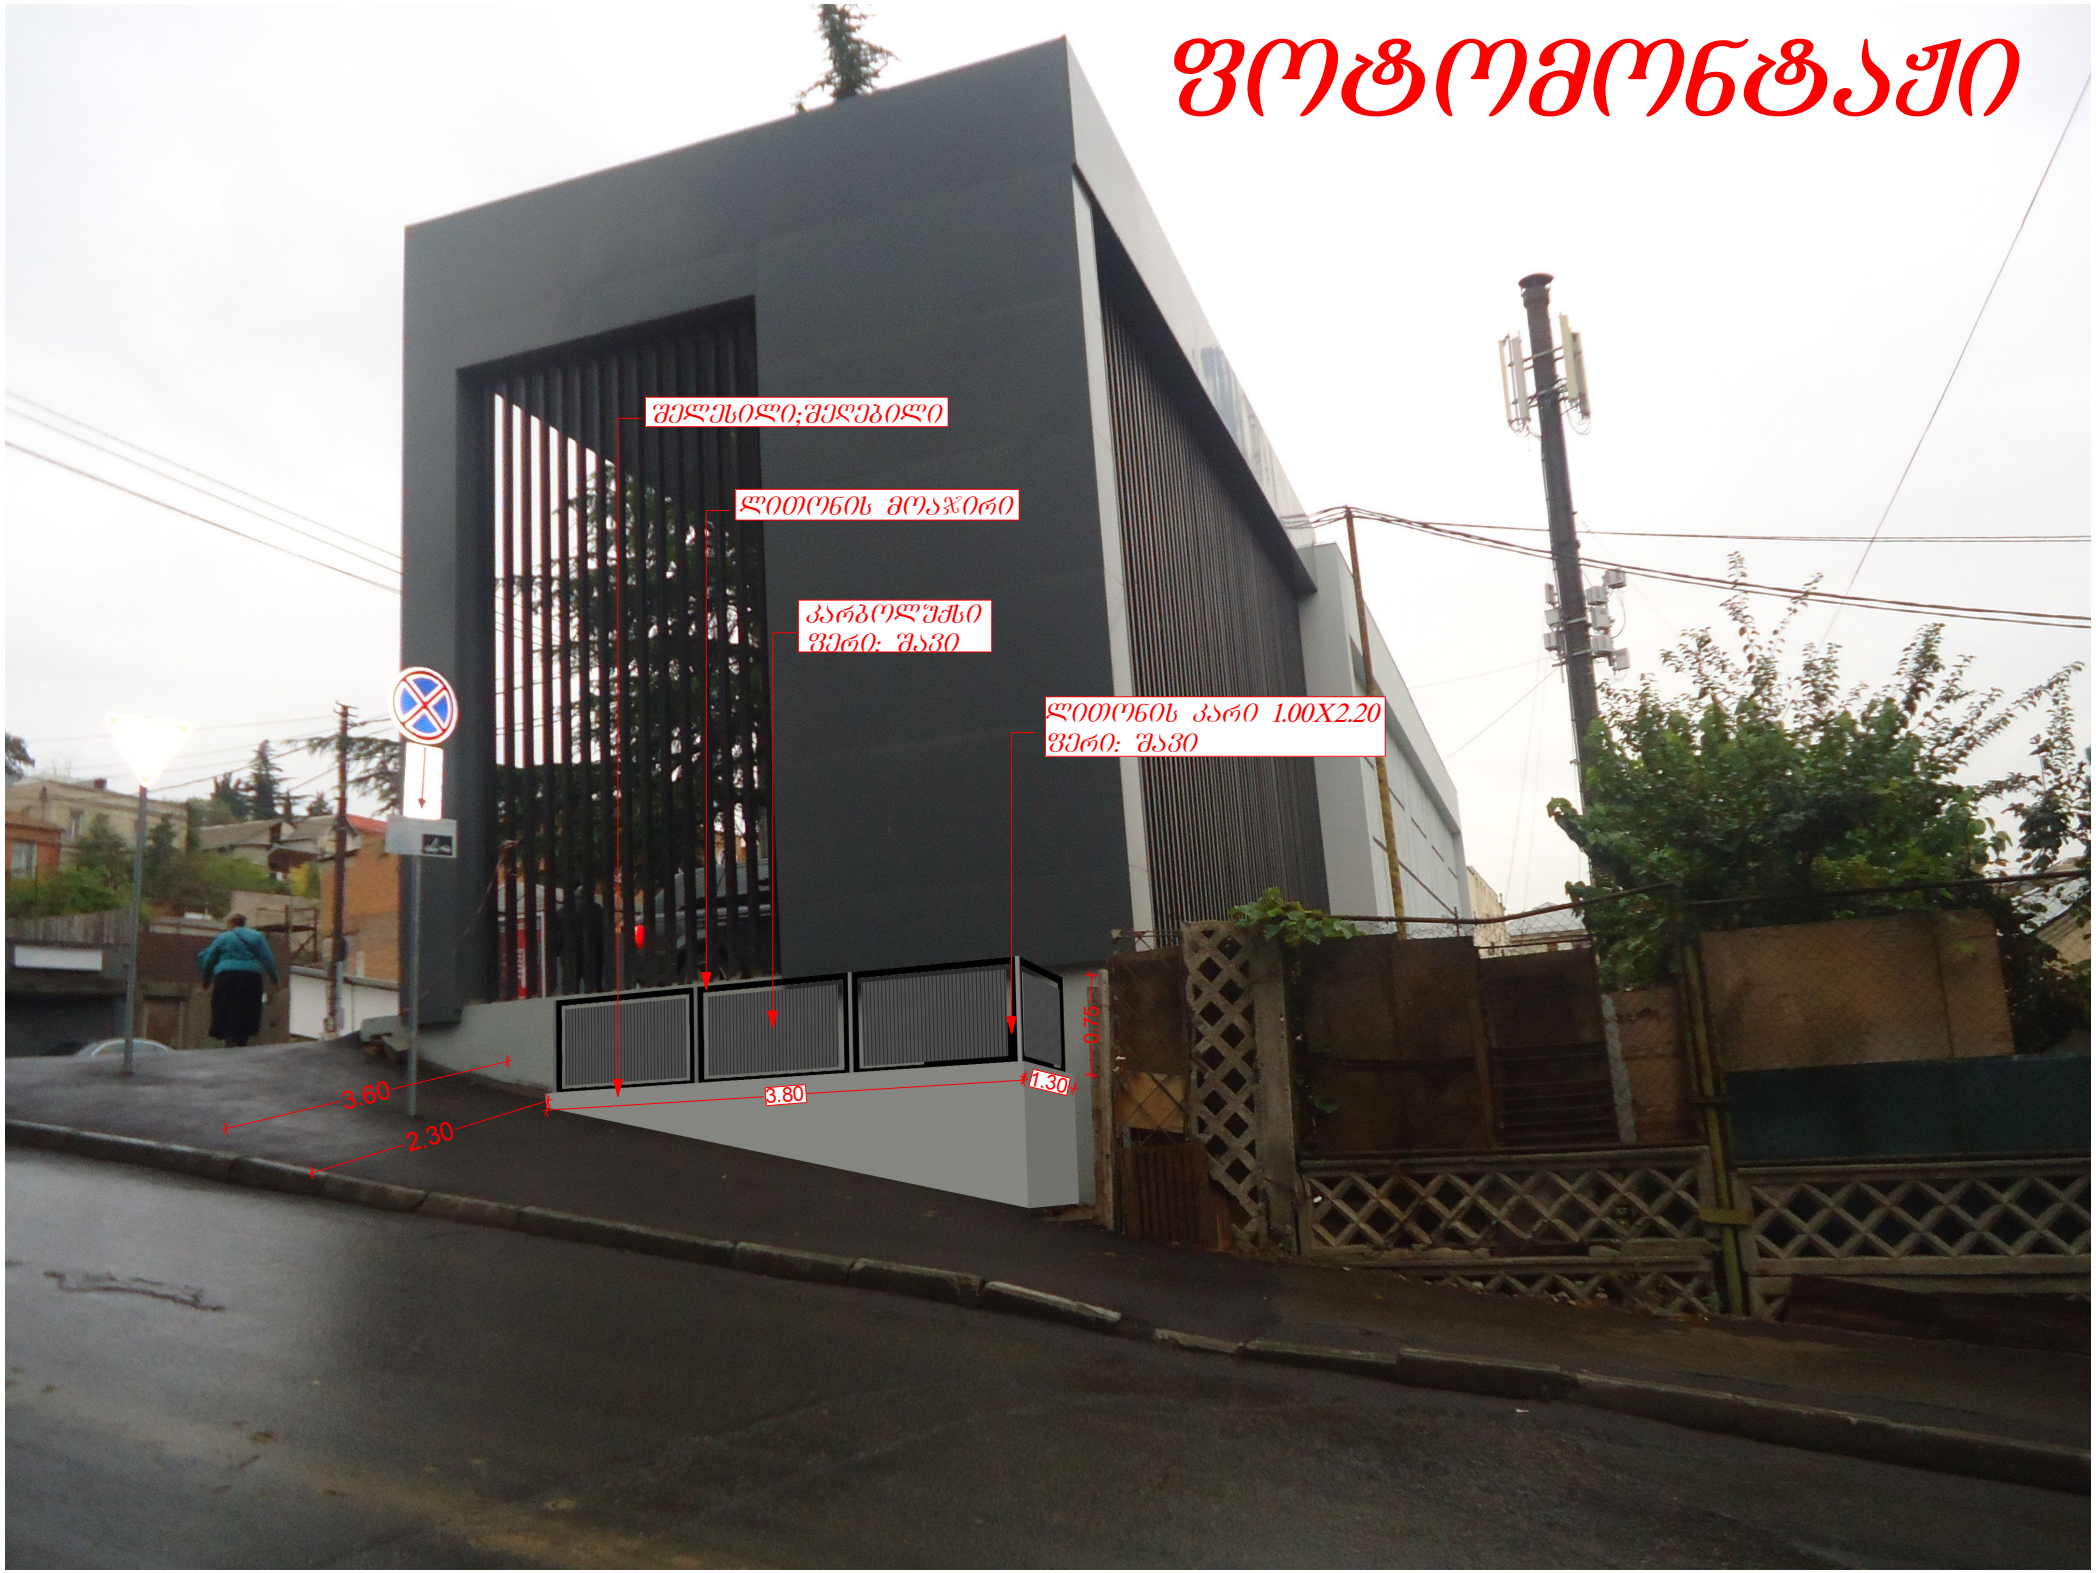

1:50

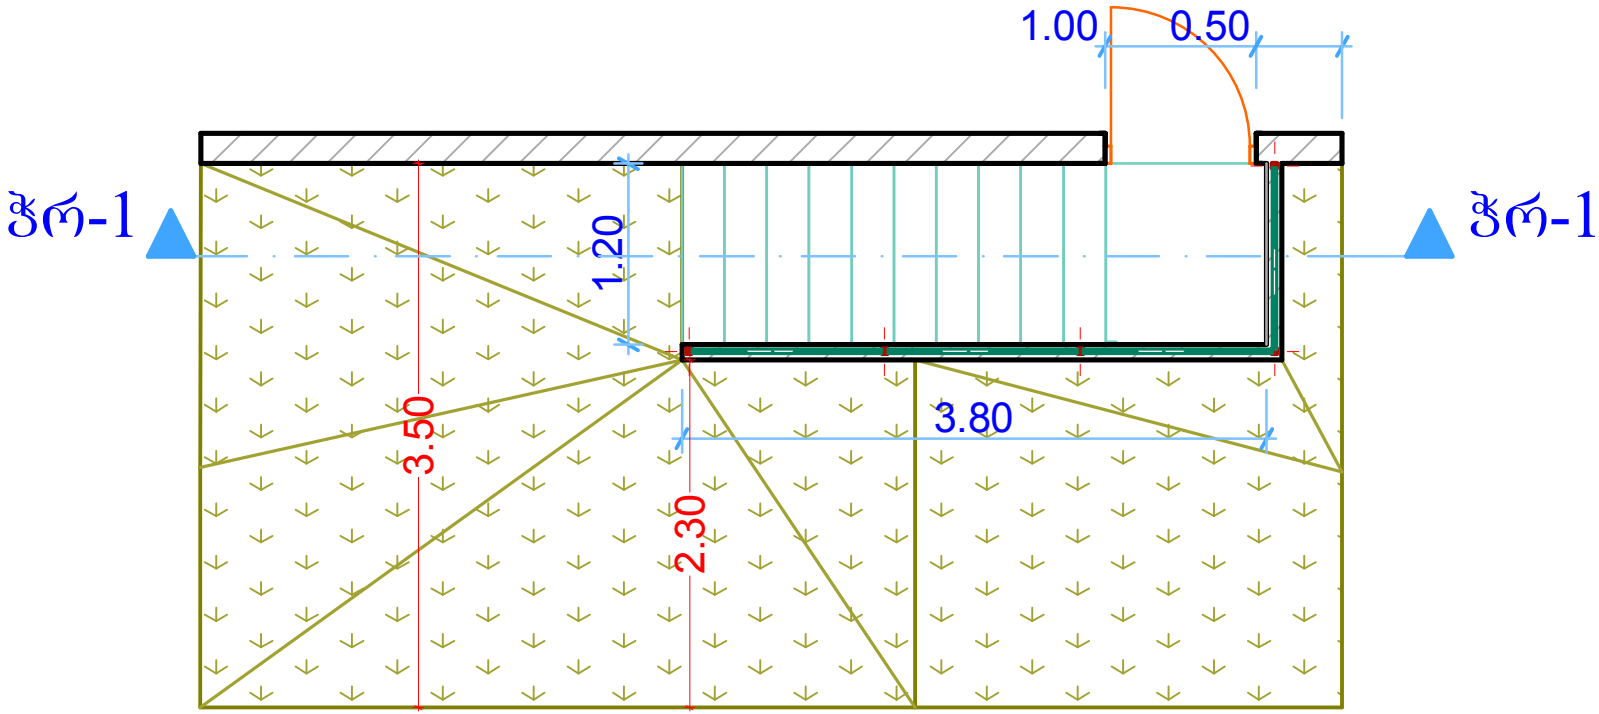

1:50

ჭრილი 1-1

