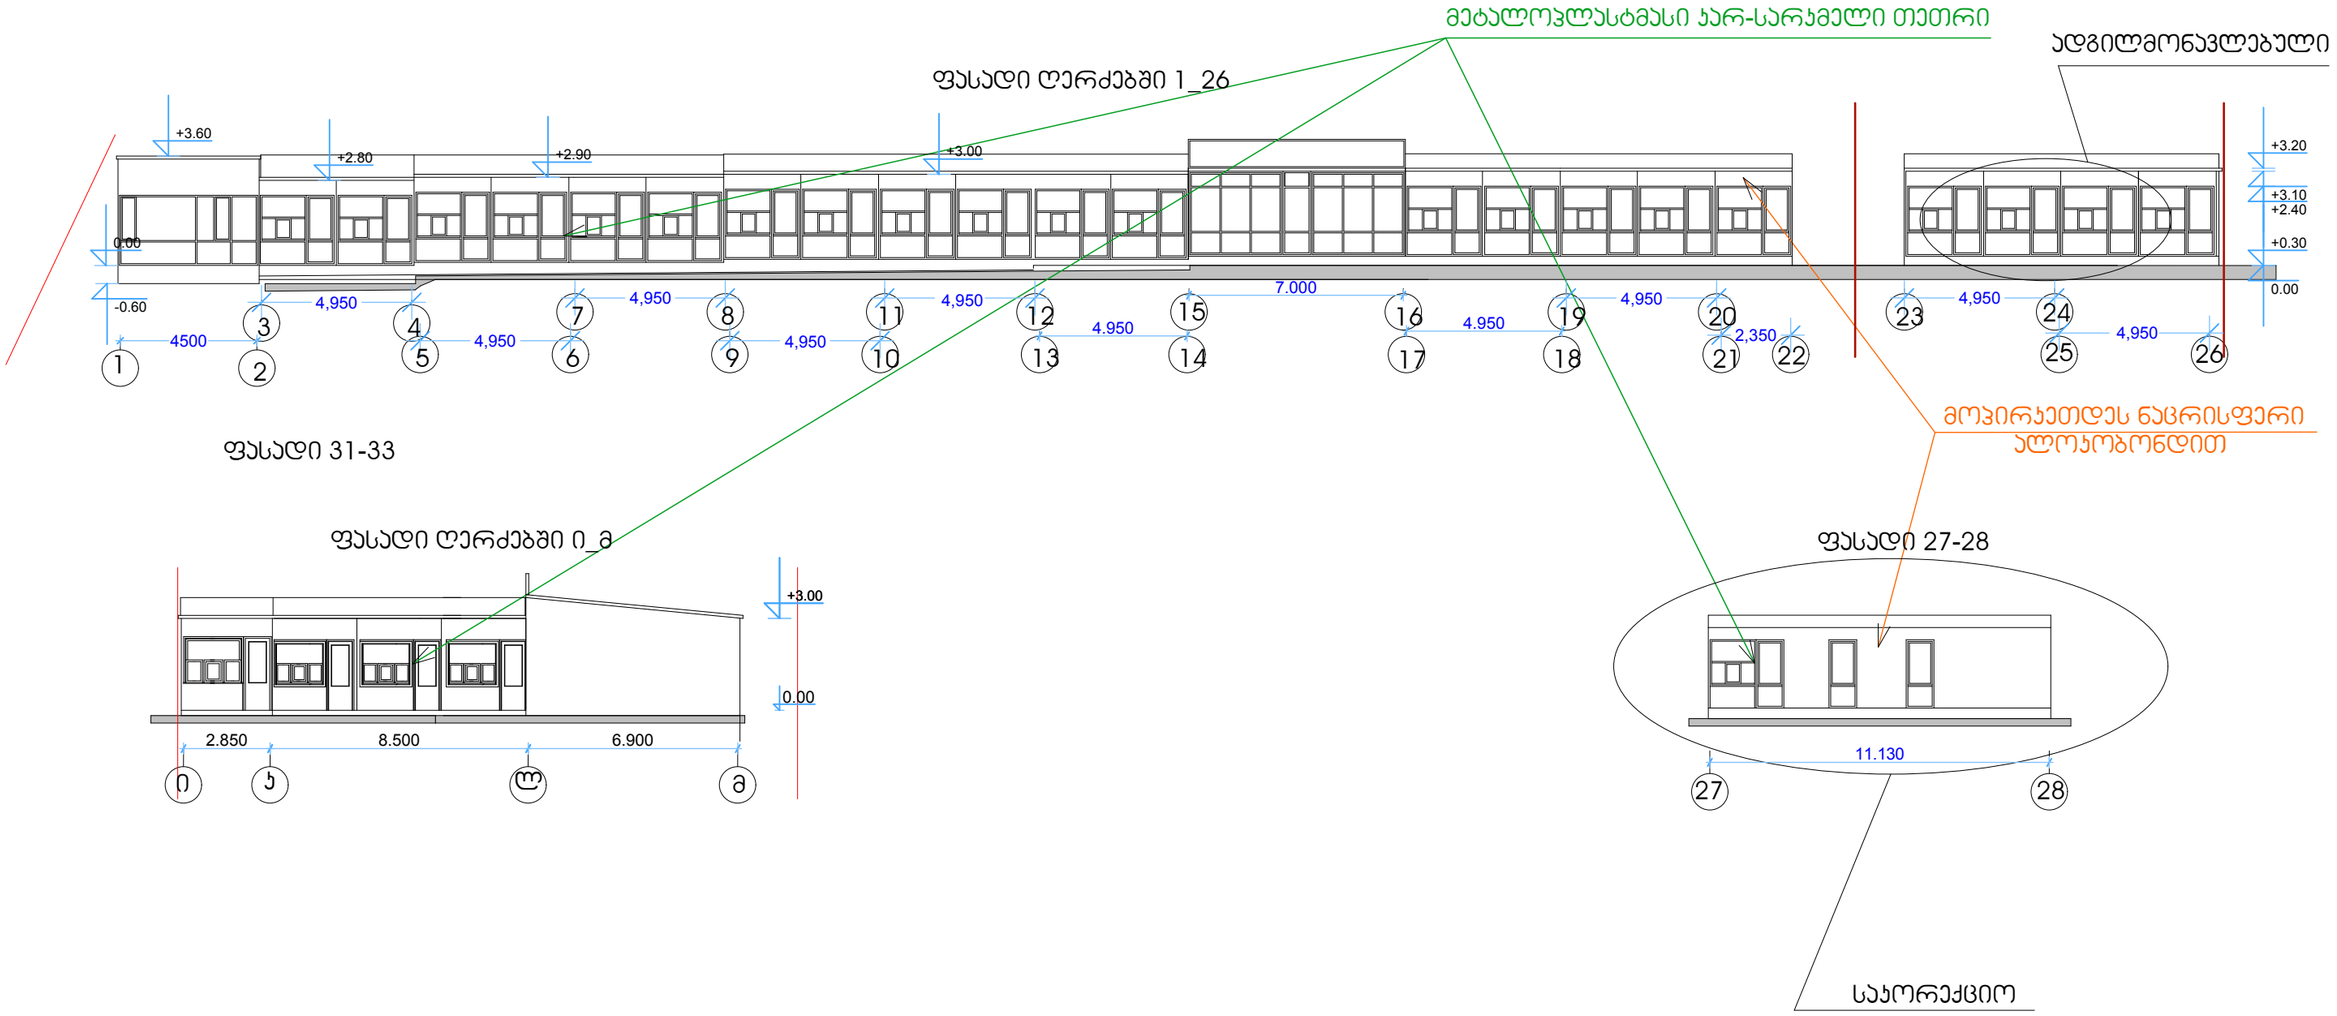


| | | | | | | | |
|---|---|---|---|---|---|---|---|
| დირექტორი | გ. ტაბატაძე | | დამჯვეთი | | | | |
| მთ. არქიტექტორი | გ. ტაბატაძე | | "ქართლი ენივერსალსერვისი" | სტადია | ფურც-ბი | ფურც. | მ-ბი |
| შეასრულა | ს. ტაბატაძე | | მოსჯოვის გამზირი 2 | ჯრ. | | | 1:200 |
| | | | | მ.პ.ს. "ჯარავანი" თბილისი ღვინის ალმართი №7 ტელ: 298 97 28 მობ. 593 93 71 67 | | | |
| | | | ფასადები | | | | |