
ჭრილი 1-1 მ. 1:100

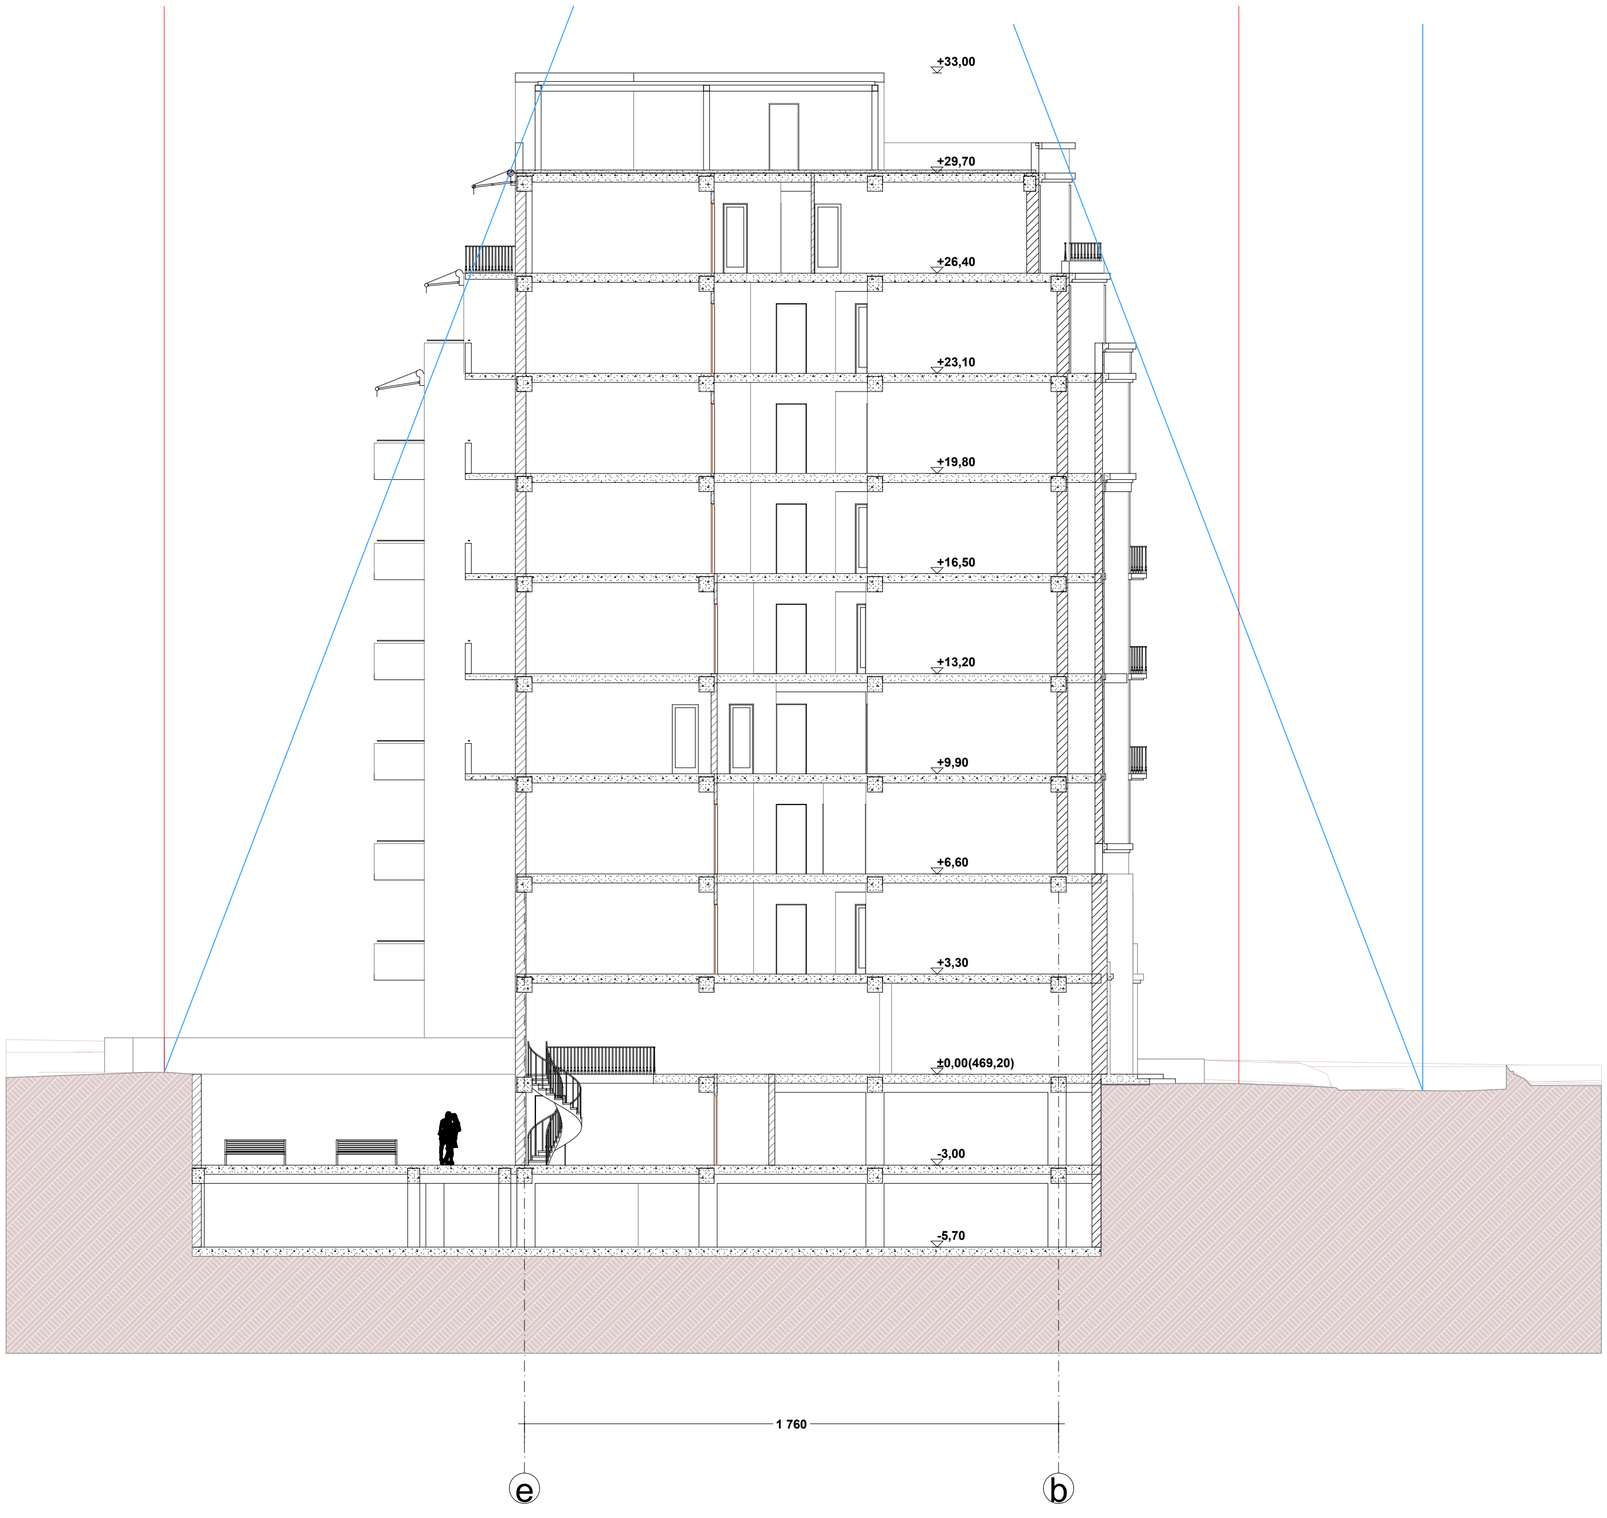

ფორმატი	A-3	თბილისი 2012 წ.	
		დაკვეთა #09-2012	

ექსპლიკაცია:

პირობითი ნიშნები

წითელი ხაზი

ღერძის ხაზი

69 გრადუსიანი დიაგონალი

შენიშვნები:

პროექტში ცვლილებები შეთანხმებული უნდა იქნეს პროექტის ავტორთან და მერიის საქალაქო სამსახურთან.

პროექტის სახელწოდება

ქ. თბილისი. თაქთაქიშვილის ქუჩა #12, 12ა.

მრავალბინიანი საცხოვრებელი სახლი


დამკვეთი

შპს "კოლხი არტექსი"

შპს "ლ.ლ. და კომპანია"

თანამდებობა	გვარი	ხელმოწერა
დირექტორი	მ. ლოსაბერძე	
პროექტის ავტორი	დ. ლოსაბერძე	
მასშტაბი	1:100	ჭრილი 1-1
თარიღი	23.04.2012	
სტადია		ფურცლები / ფურცელი
ესკიზი		22 / 14

ჭრილი 2-2 მ. 1:100

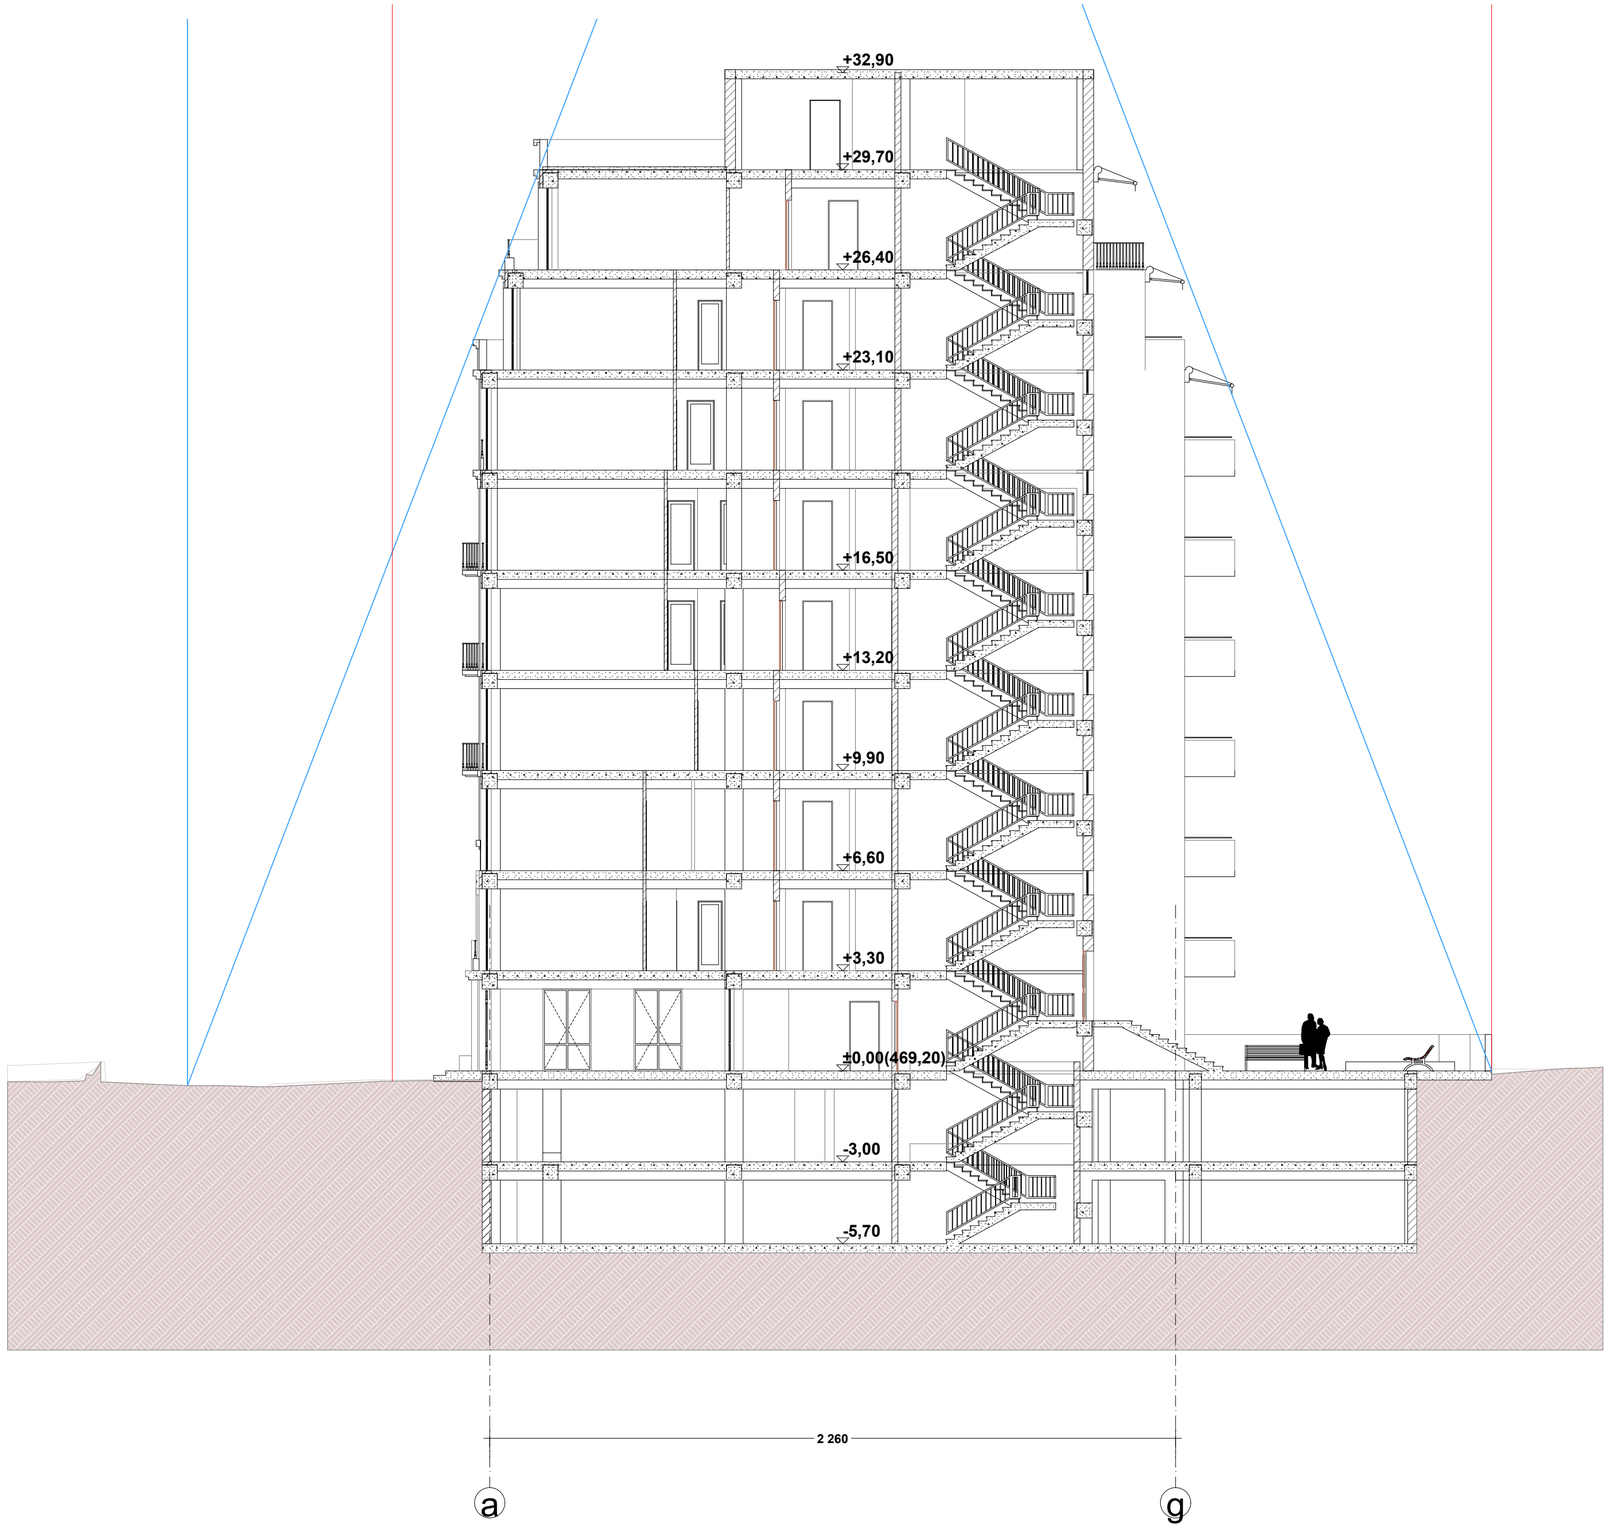

ფორმატი	A-3	თბილისი 2012 წ.	
		დაკვეთა #09-2012	

ექსპლიკაცია:

პირობითი ნიშნები

წითელი ხაზი

ღერძის ხაზი

69 გრადუსიანი დიაგონალი

შენიშვნები:

პროექტში ცვლილებები შეთანხმებული უნდა იქნეს პროექტის ავტორთან და მერიის საქალაქო სამსახურთან.

პროექტის სახელწოდება

ქ. თბილისი. თაქთაქიშვილის ქუჩა #12, 12ა.

მრავალბინიანი საცხოვრებელი სახლი

დამკვეთი


შპს "კოლხი არტექსი"

შპს "ლ.ლ. და კომპანია"

თანამდებობა	გვარი	ხელმოწერა
დირექტორი	მ. ლოსაბერძე	
პროექტის ავტორი	დ. ლოსაბერძე	

მასშტაბი	1:100	ჭრილი 2-2	
თარიღი	23.04.2012		
სტადია		ფურცლები	ფურცელი
ესკიზი		22	15

ჭრილი 3-3 მ. 1:100

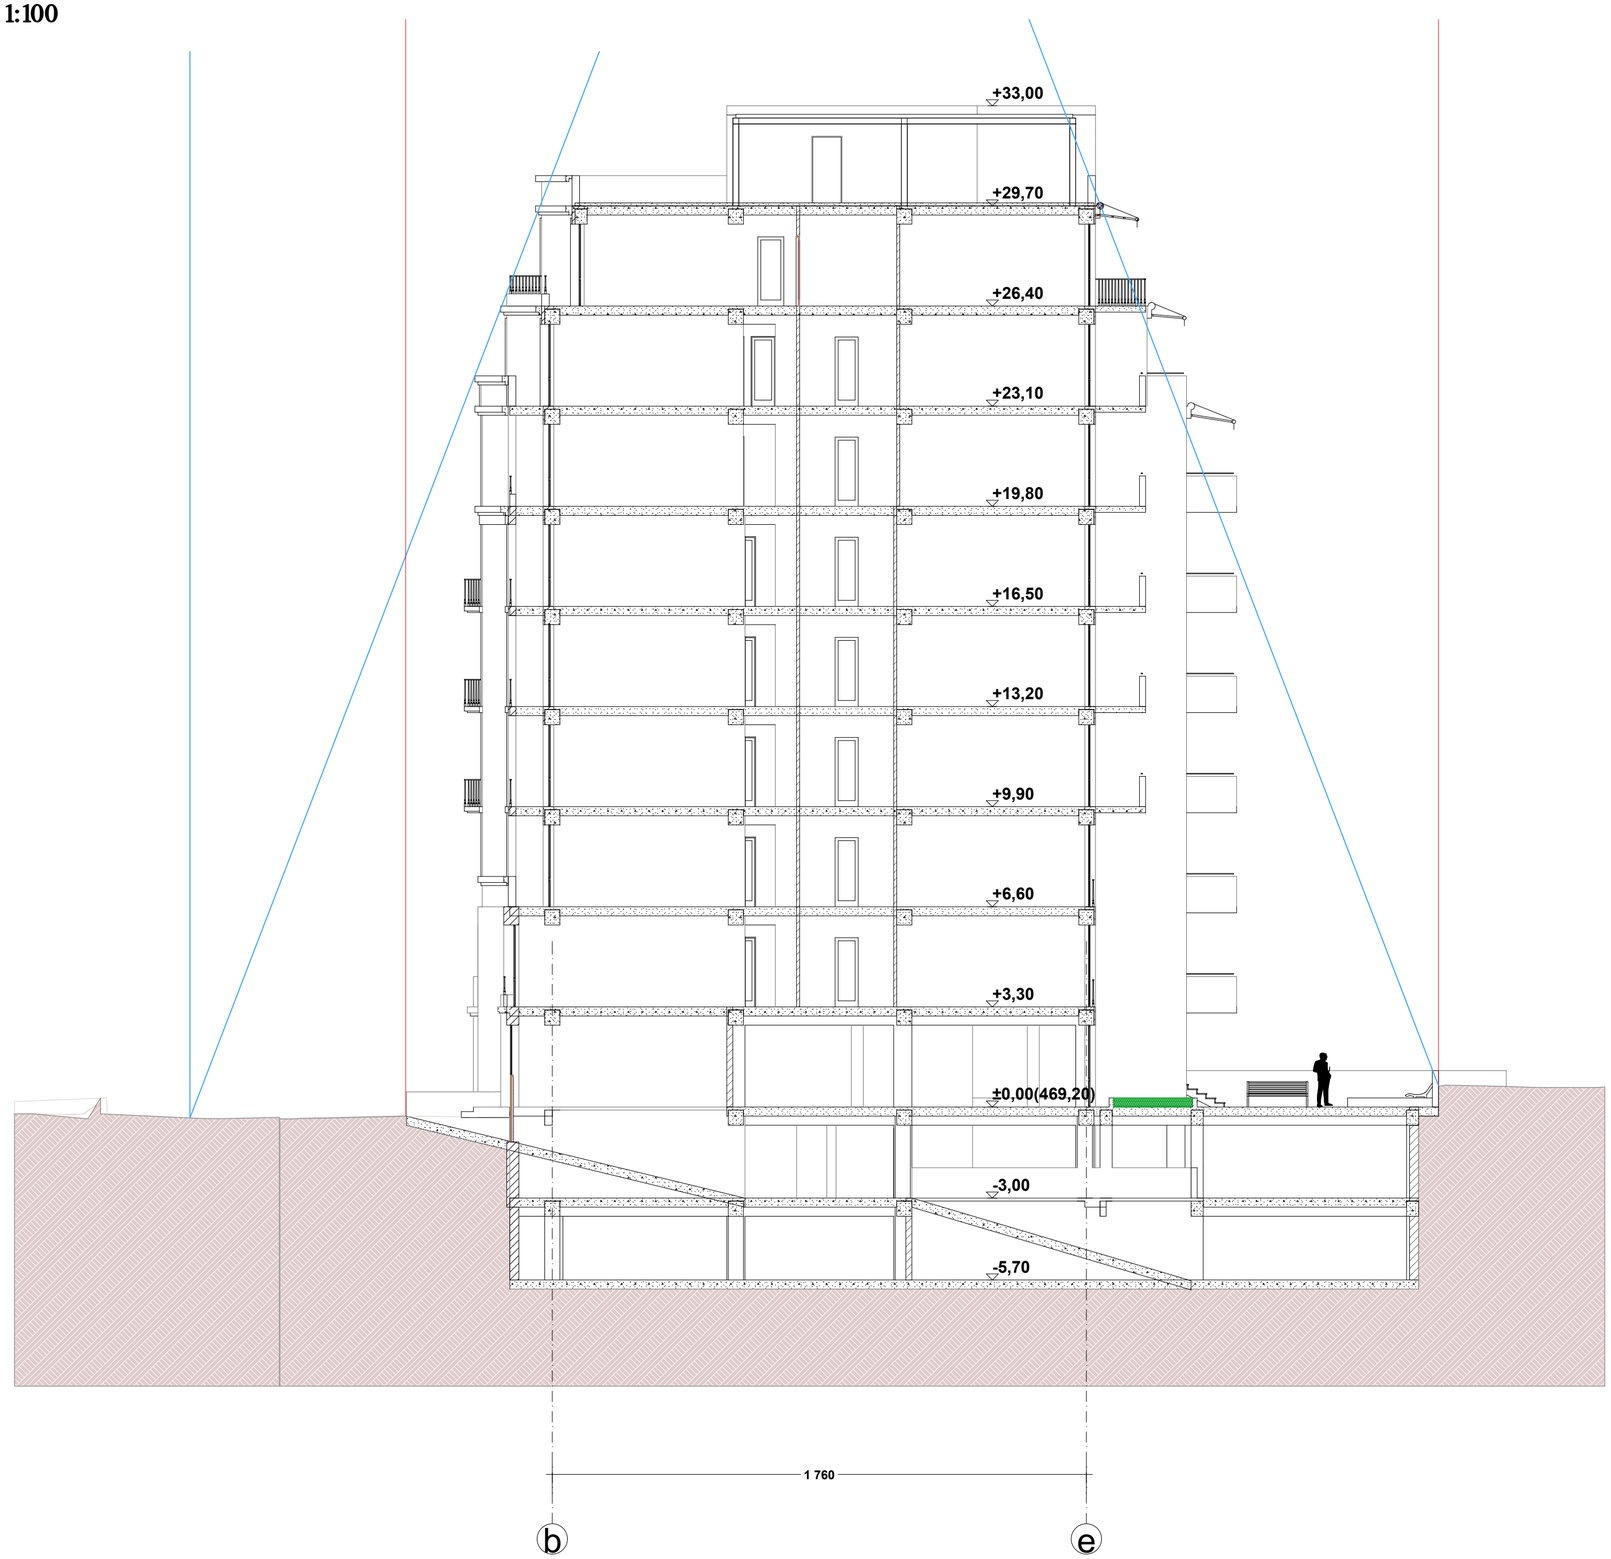

ფორმატი	A-3	თბილისი 2012 წ.	
		დაკვეთა #09-2012	

ექსპლიკაცია:

პირობითი ნიშნები

წითელი ხაზი

ღერძის ხაზი

69 გრადუსიანი დიაგონალი

შენიშვნები:

პროექტში ცვლილებები შეთანხმებული უნდა იქნეს პროექტის ავტორთან და მერიის საქალაქო სამსახურთან.

პროექტის სახელწოდება

ქ. თბილისი. თაქთაქიშვილის ქუჩა #12, 12ა.

მრავალბინიანი საცხოვრებელი სახლი

დამკვეთი

შპს "კოლხი არტექსი"

შპს "ლ.ლ. და კომპანია"

თანამდებობა	გვარი	ხელმოწერა
დირექტორი	მ. ლოსაბერძე	
პროექტის ავტორი	დ. ლოსაბერძე	
მასშტაბი	1:100	ჭრილი 3-3
თარიღი	23.04.2012	
სტადია		ფურცლები / ფურცელი
ესკიზი		22 / 16