GSPublisherEngine 0.0.100.100

შ.პ.ს. ახალი ქართული gimnaziis რეკონსტრუქციის
პროექტი

სტადია

პრ.ავტორი
შემსრულებელი

ნახაზის დასახელება

m.p.

ექსპლიკაცია

პირობითი აღნიშვნები

ფურცლის #

დირექტორი

S.p.s.

თანამდებობა გვარი

ფურცლები

მასშტაბი

1:100

შენიშვნები

მისამართი

დამკვეთი

L.T.D.

პროექტის სახელი

ი,თოხაძე
ი,თოხაძე
ბ.ოსიყმაშვილი

,,arqstudio 21,,

,,archstudio 21,,

404980918

404980918

ქ.თბილისი, დასახლება გლდანი, მიკრო/რაიონი
"ა" ნაკვეთი 17/107

marine arabuli

1 2 3 4 5

a

g

d

b

2.67 6.00

9.40

0.82 1.70 1.38 1.70 1.40 1.70 0.71

6.00

8.76

0.85 1.70 1.15 1.70 1.00 1.70 0.67 0.75 1.70 1.10 1.70 1.10 1.70 0.73
8.78

0.70 1.70 1.30 1.70 1.25 1.70 0.86
9.21

33.78

2.67

6.00

6.00

2.67

3.07

3.07

3.07

2.42 2.37 6.44

2.87

4.40 2.10 1.20 0.47 1.20

7.91 0.90 0.58 7.11 0.90 0.75 6.88 0.90 1.00 7.28 0.90 1.03

3.37

3.37 0.20 0.33 1.70 1.40 1.70 1.95 1.70 1.15 1.70 1.07 1.45 5.82 1.45 1.21 0.80 2.62 0.80 5.11 0.90 0.93

9.80 9.22 9.12 9.61

37.75

19.01 19.13

3.27 3.07 6.40

12.74

13.14

0.61 1.75 0.31
±0.00

±0.00

±0.00

1-1 1-1

2-2

2-2

56.63 m2

8.98 m2

52.56 m2 52.94 m2
55.26 m2

19.99 m2 7.05 m2 7.43 m2

90.19 m2

6.03 m2

არსებლი გეგმა ±0.00 ნიშნულზე

m 1:100

1.15

2

1.95

საკადასტრო
საზღვარი

არსებული გეგმა 0.00
ნიშნულზე

არსებული გეგმა ±0.00
ნიშნულზე

GSPublisherEngine 0.0.100.100

შ.პ.ს. ახალი ქართული gimnaziis რეკონსტრუქციის
პროექტი

სტადია

პრ.ავტორი
შემსრულებელი

ნახაზის დასახელება

m.p.

ექსპლიკაცია

პირობითი აღნიშვნები

ფურცლის #

დირექტორი

S.p.s.

თანამდებობა გვარი

ფურცლები

მასშტაბი

1:100

შენიშვნები

მისამართი

დამკვეთი

L.T.D.

პროექტის სახელი

ი,თოხაძე

ი,თოხაძე
ბ.ოსიყმაშვილი

,,arqstudio 21,,

,,archstudio 21,,

404980918

404980918

ქ.თბილისი, დასახლება გლდანი, მიკრო/რაიონი
"ა" ნაკვეთი 17/107

marine arabuli

1 2 3 4 5

a

g

d

b

1-1 1-1

2-2

2-2

2.87

4.40 2.14 1.20 0.47 1.20

2.44 0.20 2.16 0.40 6.39

3.07

3.07

3.07

0.55 1.46 4.82

1.24 1.20 1.040.60 0.80 1.30 4.13

1.46

1.35

5.02 0.82 1.70 1.38 1.70 0.76 2.70
0.54 1.70 1.95 1.70 1.15 1.70 1.00 1.70 5.89 1.45 0.73 0.80 2.86 0.80 5.10 0.90 0.93 0.64 1.70 0.36 5.97

0.82 1.70 1.38 1.70 1.40 1.70 0.62 0.93 1.70 0.95 1.70 1.00 1.70 0.61 0.81 1.70 1.00 1.70 1.10 1.70 0.72 0.71 1.70 1.20 1.70 1.25 1.70 0.86 5.97 5.97 5.97 5.97 5.97 5.97 5.97
7.91 0.90 0.50 1.88 0.90 0.80 0.20 3.33 0.90 0.77 0.40 2.10 0.90

0.51
0.10 3.56 0.90 0.76 0.40 2.37 0.90

0.34
0.10 3.68 0.90 0.93

37.75

9.80 9.22 9.12 9.61

1.35 22.88 19.13

3.27 3.07 6.40

12.74

13.14

+3.20

+3.20

+3.20
55.58 m2

26.22 m2

17.46 m2 83.42 m2

21.37 m2 29.88 m2

20.95 m2 31.16 m2 21.55 m2 32.89 m2

7.01 m 19.62 m2

2
7.49 m2
5.00 m2

არსებლი გეგმა +3.20 ნიშნულზე

m 1:100

საკადასტრო
საზღვარი

არსებული გეგმა 3.20
ნიშნულზე

არსებული გეგმა +3.20

ნიშნულზე

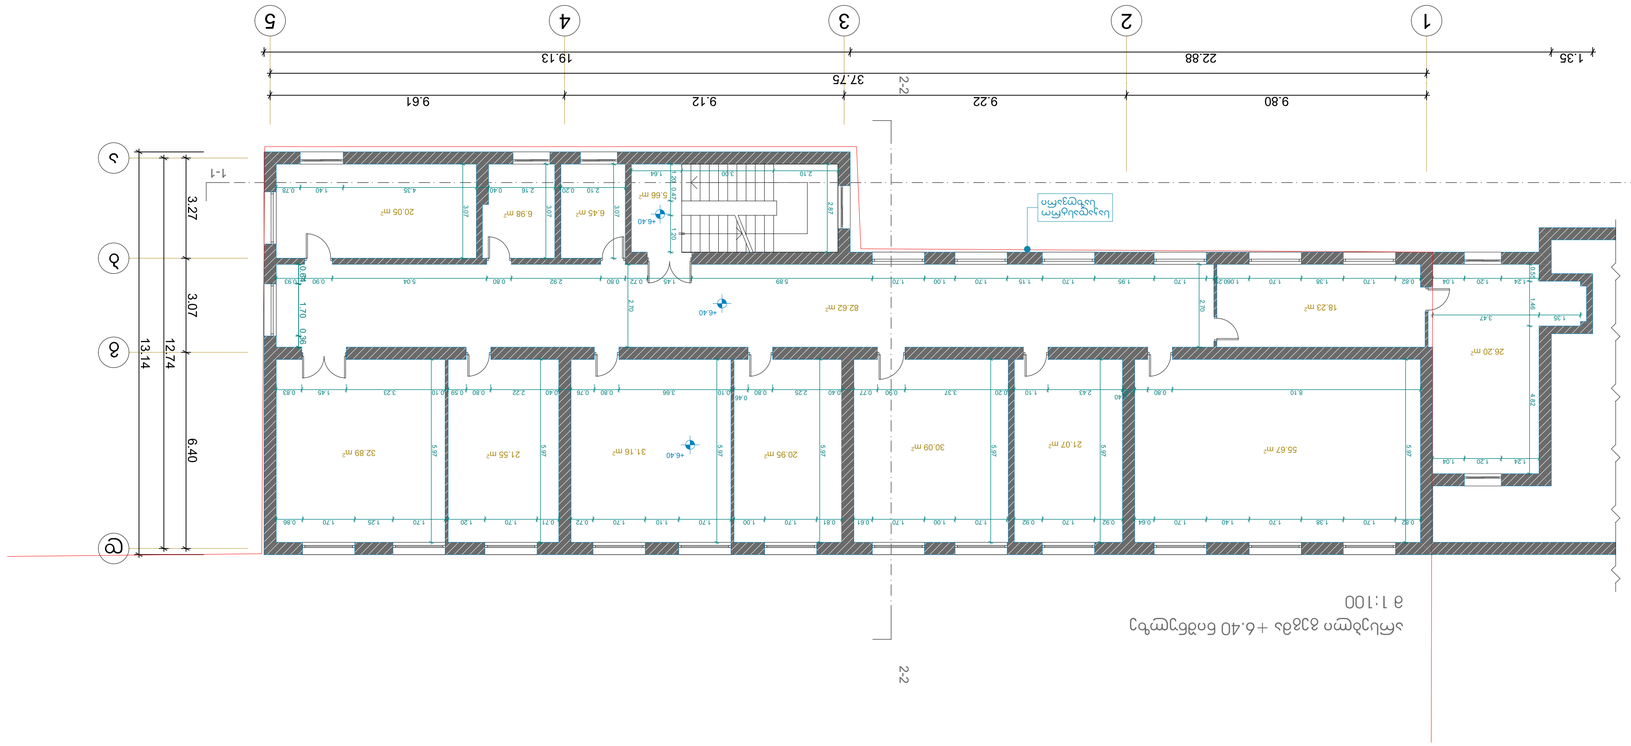

GSPublisherEngine 0.0.100.100

შ.პ.ს. ახალი ქართული gimnaziis რეკონსტრუქციის
პროექტი

სტადია

პრ.ავტორი
შემსრულებელი

ნახაზის დასახელება

m.p.

ექსპლიკაცია

პირობითი აღნიშვნები

ფურცლის #

დირექტორი

S.p.s.

თანამდებობა გვარი

ფურცლები

მასშტაბი

1:100

შენიშვნები

მისამართი

დამკვეთი

L.T.D.

პროექტის სახელი

ი,თოხაძე
ი,თოხაძე
ბ.ოსიყმაშვილი

,,arqstudio 21,,

,,archstudio 21,,

404980918

404980918

ქ.თბილისი, დასახლება გლდანი, მიკრო/რაიონი
"ა" ნაკვეთი 17/107

marine arabuli

1 2 3 4 5

a

g

d

b

1-1 1-1

2-2

2-2

0.55 1.46 4.82

1.35 3.47

1.24 1.20 1.04

1.24 1.20 1.04 0.82 1.70 1.38 1.70 1.060.25 1.70 1.95 1.70 1.15 1.70 1.00 1.70 5.89 1.45 0.72 0.80 2.92 0.80 5.04 0.90 0.93 2.70 2.87

2.10 3.00

1.20

1.64

0.47 1.20

3.07

2.10 0.20 2.16 0.40 4.35 1.40 0.78

5.97

0.82 1.70 1.38 1.70 1.40 1.70 0.64 0.92 1.70 0.92 1.70 1.00 1.70 0.61 0.81 1.70 1.00 1.70 1.10 1.70 0.72 0.71 1.70 1.20 1.70 1.25 1.70 0.86 5.97 5.97 5.97 5.97 5.97 5.97 2.70 3.07 3.07

8.10 0.80 0.43 2.43 1.10 0.20 3.37 0.90 0.77 0.40 2.25 0.80

0.46
0.10 3.66 0.80 0.76 0.40 2.22 0.80 0.59 0.10 3.23 1.45 0.83 0.40

1.35 22.88 19.13

37.75

9.80 9.22 9.12 9.61

12.74

13.14

3.27 3.07 6.40

0.64 1.70 0.36
+6.40

+6.40

+6.40

26.20 m2

55.67 m2

18.23 m2 82.62 m2

30.09 m2

20.95 m2

31.16 m2 21.55 m2

32.89 m2

6.98 m 20.05 m2

2
6.45 m2

5.66 m2

21.07 m2

არსებლი გეგმა +6.40 ნიშნულზე

m 1:100

საკადასტრო
საზღვარი

არსებული გეგმა +6.40
ნიშნულზე

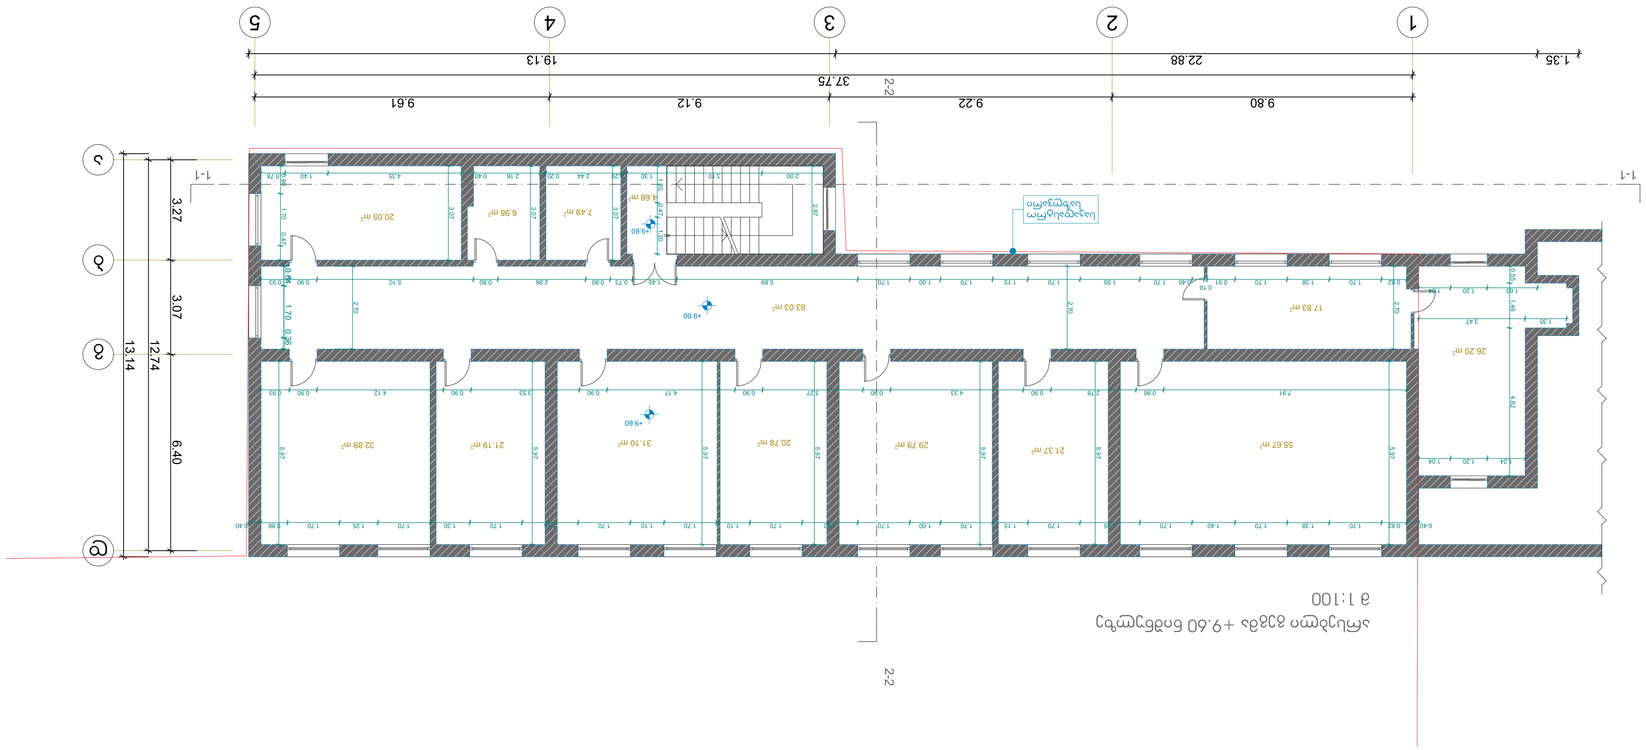

GSPublisherEngine 0.0.100.100

შ.პ.ს. ახალი ქართული gimnaziis რეკონსტრუქციის
პროექტი

სტადია

პრ.ავტორი
შემსრულებელი

ნახაზის დასახელება

m.p.

ექსპლიკაცია

პირობითი აღნიშვნები

ფურცლის #

დირექტორი

S.p.s.

თანამდებობა გვარი

ფურცლები

მასშტაბი

1:100

შენიშვნები

მისამართი

დამკვეთი

L.T.D.

პროექტის სახელი

ი,თოხაძე
ი,თოხაძე
ბ.ოსიყმაშვილი

,,arqstudio 21,,

,,archstudio 21,,

404980918

404980918

ქ.თბილისი, დასახლება გლდანი, მიკრო/რაიონი
"ა" ნაკვეთი 17/107

marine arabuli

1 2 3 4 5

a

g

d

b

1-1 1-1

2-2

2-2

2.87

2.00 3.10 1.30 1.20 0.47 1.20

3.07

3.07

3.07

0.20 2.44 0.20 2.16 0.40 4.35 1.40 0.78

0.55 1.46 4.82 1.24 1.20 1.04

1.35 3.47

1.63 1.20 1.04

2.70

0.82 1.70 1.38 1.70 0.91

0.10

0.40 1.70 1.95 1.70 1.15 1.70 1.00 1.70 5.89 1.45 0.73 0.80 2.86 0.80 5.10 0.90 0.93 2.70 0.90 1.70 0.47 2.70

5.97

5.97

5.97

5.97

5.97

5.97

5.97

0.40 0.82 1.70 1.38 1.70 1.40 1.70 1.95 1.70 1.15 1.70 1.00 1.70 1.82 1.70 1.10 1.70 1.10 1.70 1.83 1.70 1.30 1.70 1.25 1.70 0.86 0.40

7.91 0.90 2.78 0.90 4.33 0.90 3.27 0.90 4.17 0.90 3.53 0.90 4.12 0.90 0.93

1.35 22.88 19.13

37.75

9.80 9.22 9.12 9.61

12.74

13.14

3.27 3.07 6.40

0.64 1.70 0.36
+9.60

+9.60

+9.60

26.20 m2

55.67 m2

17.83 m2

21.37 m2

83.03 m2

29.79 m 20.78 m2

2
31.10 m2 21.19 m2 32.89 m2

20.05 m2
6.98 m2

7.49 m2
4.68 m2

არსებლი გეგმა +9.60 ნიშნულზე

m 1:100

საკადასტრო
საზღვარი

არსებული გეგმა +9.60
ნიშნულზე

0 arsebuli fasadi 3 arsebuli fasdi 3

0 arsebuli fasadi 3 arsebuli fasdi 3

1-6

1-6

1-4

2-2

1-5

არსებული სახურავის გეგმა +12.80
ნიშნულზე
მ 1:100

6.40

12.74

13.14

3.07

3.27

გ

ბ

ა

1-1

1-1

9.80

9.22

9.12

9.61

37.75

41.99

1

2

3

4

5

1-3

1-3

0 arsebuli fasadi 1

0 arsebuli fasadi 1

ექსპლიკაცია

პირობითი აღნიშვნები

შენიშვნები

შ.პ.ს.
„არქსტუდიო 21„
404980918

L.T.D.
„archstudio 21„
404980918

დამკვეთი	მარიგა არაბული
მისამართი	ქ.თბილისი, რაიონი ვაკე-საბურთალოს, ი.ჭავჭავაძის გამზ. N° ნაკვეთი 17:107

თანამდებობა	გვარი	
დირექტორი	ე.ლოლიძე	
არქიტექტორი	ე.ლოლიძე	
შემსრულებელი	ა.ტატიშვილი	

პროექტის სახელი

შპს. ახალი ძარღვული მიწისპირის რეკონსტრუქციის პროექტი

მასშტაბი	ნახაზის დასახელება
1:100	

სტადია	ფურცლის №	ფურცლები
მ.პ.		

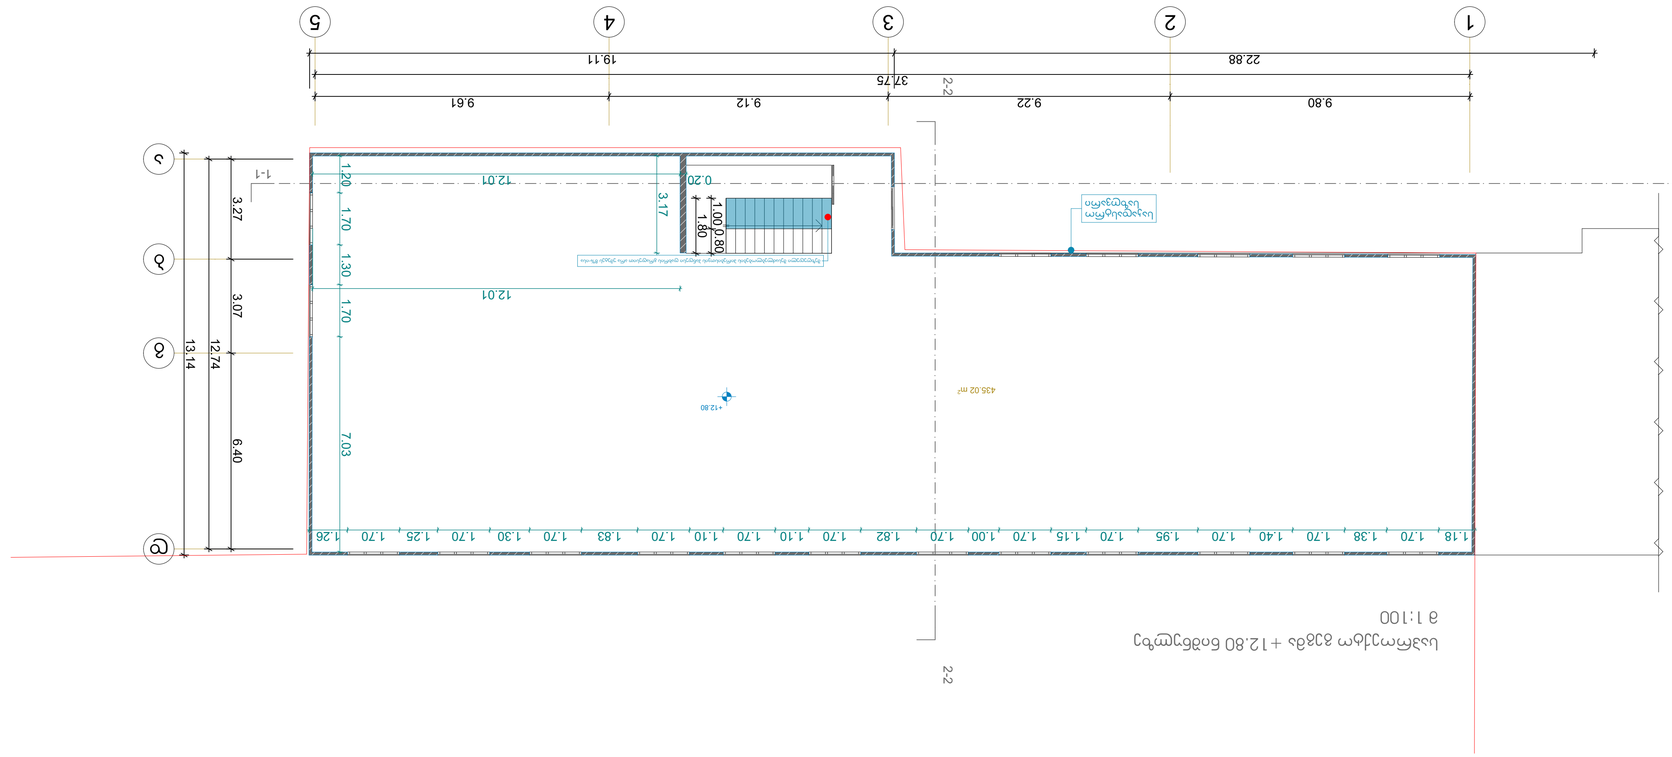

GSPublisherEngine 0.0.100.100

შ.პ.ს. ახალი ქართული gimnaziis რეკონსტრუქციის
პროექტი

სტადია

პრ.ავტორი
შემსრულებელი

ნახაზის დასახელება

m.p.

ექსპლიკაცია

პირობითი აღნიშვნები

ფურცლის #

დირექტორი

S.p.s.

თანამდებობა გვარი

ფურცლები

მასშტაბი

1:100

შენიშვნები

მისამართი

დამკვეთი

L.T.D.

პროექტის სახელი

ი,თოხაძე
ი,თოხაძე
ბ.ოსიყმაშვილი

,,arqstudio 21,,

,,archstudio 21,,

404980918

404980918

ქ.თბილისი, დასახლება გლდანი, მიკრო/რაიონი
"ა" ნაკვეთი 17/107

marine arabuli

1 2 3 4 5

a

g

d

b

1-1 1-1

2-2

2-2

1.18 1.70 1.38 1.70 1.40 1.70 1.95 1.70 1.15 1.70 1.00 1.70 1.82 1.70 1.10 1.70 1.10 1.70 1.83 1.70 1.30 1.70 1.25 1.70 1.26

0.20 12.01 3.17

22.88 19.11

37.75

9.80 9.22 9.12 9.61

12.74

13.14

3.27 3.07 6.40

1.20 1.70 1.30 1.70 7.03

12.01

1.80
1.00 0.80

+12.80

435.02 m2

საპროექტო გეგმა +12.80 ნიშნულზე

m 1:100

საკადასტრო
საზღვარი

შეზღუდული შესაძლებლობების პირებისთვის პანდუსი დახრის გრადუსით არა უმეტეს 8%-ისა

საპროექტო გეგმა +12.80
ნიშნულზე

საპროექტო სახურავის გეგმა +16.20 ნიშნულზე
მ 1:100

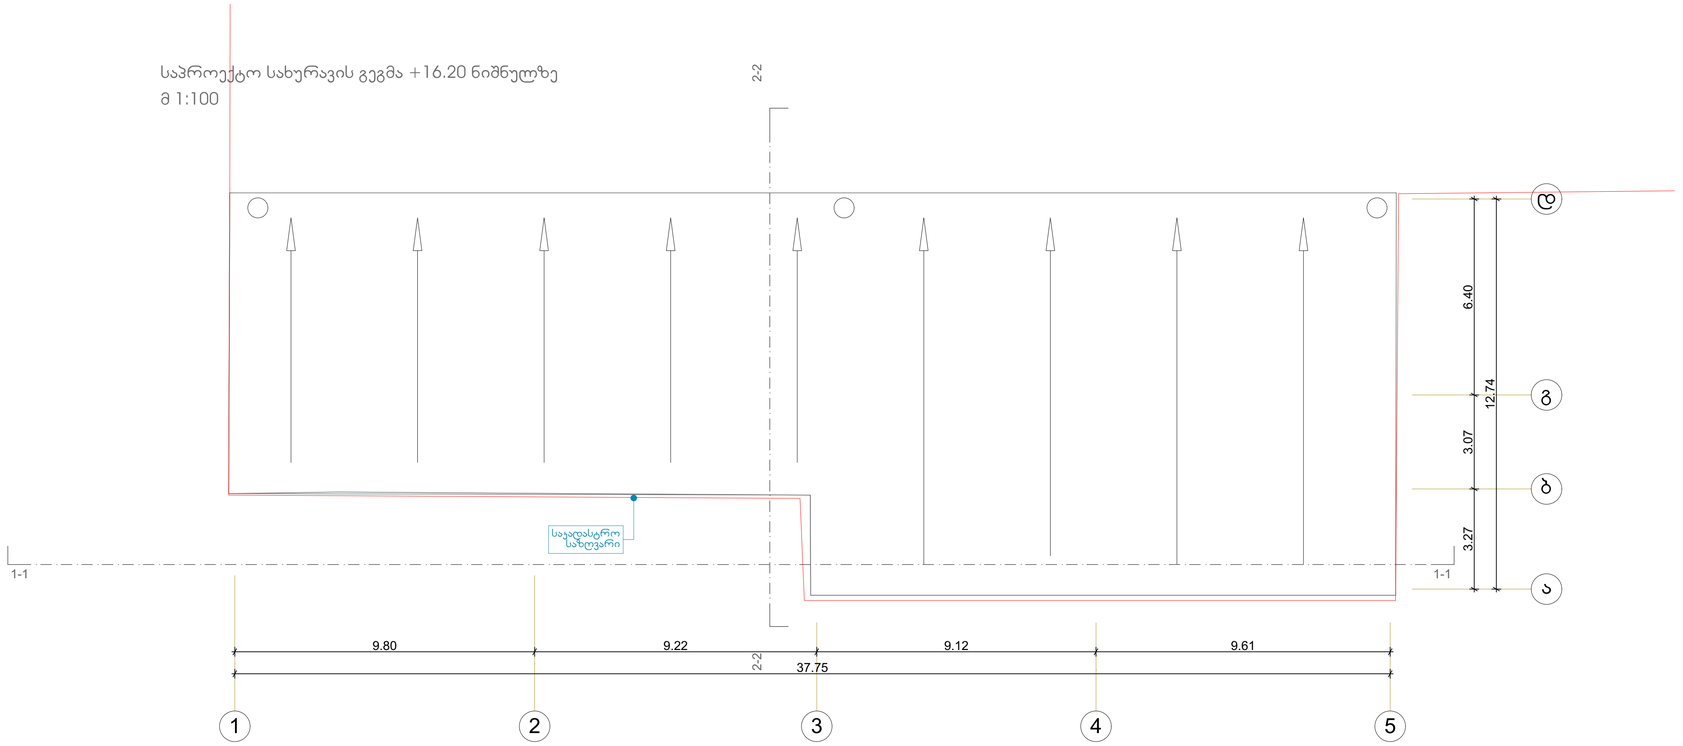

ექსპლიკაცია

პირობითი აღნიშვნები

შენიშვნები

შ.პ.ს.
„არქსტუდიო 21„
404980918

L.T.D.
„archstudio 21„
404980918

დამკვეთი	მარინე არაბული
მისამართი	ქ.თბილისი, ჩუბინაშვილის ქუჩა, მიცემულობაზე "ა" ნაკვეთი 17/107

თანამდებობა	გვარი	
დირექტორი	ე.ლორხაძე	
არქიტექტორი	ე.ლორხაძე	
შემსრულებელი	გ.ლისიძემაშვილი	

პროექტის სახელი

შ.პ.ს. ახალი ქართული ბიბლიოთეკის რეკონსტრუქციის პროექტი

მასშტაბი	ნახაზის დასახელება
1:100	

სტადია	ფურცლის №	ფურცლები
მ.პ.		