


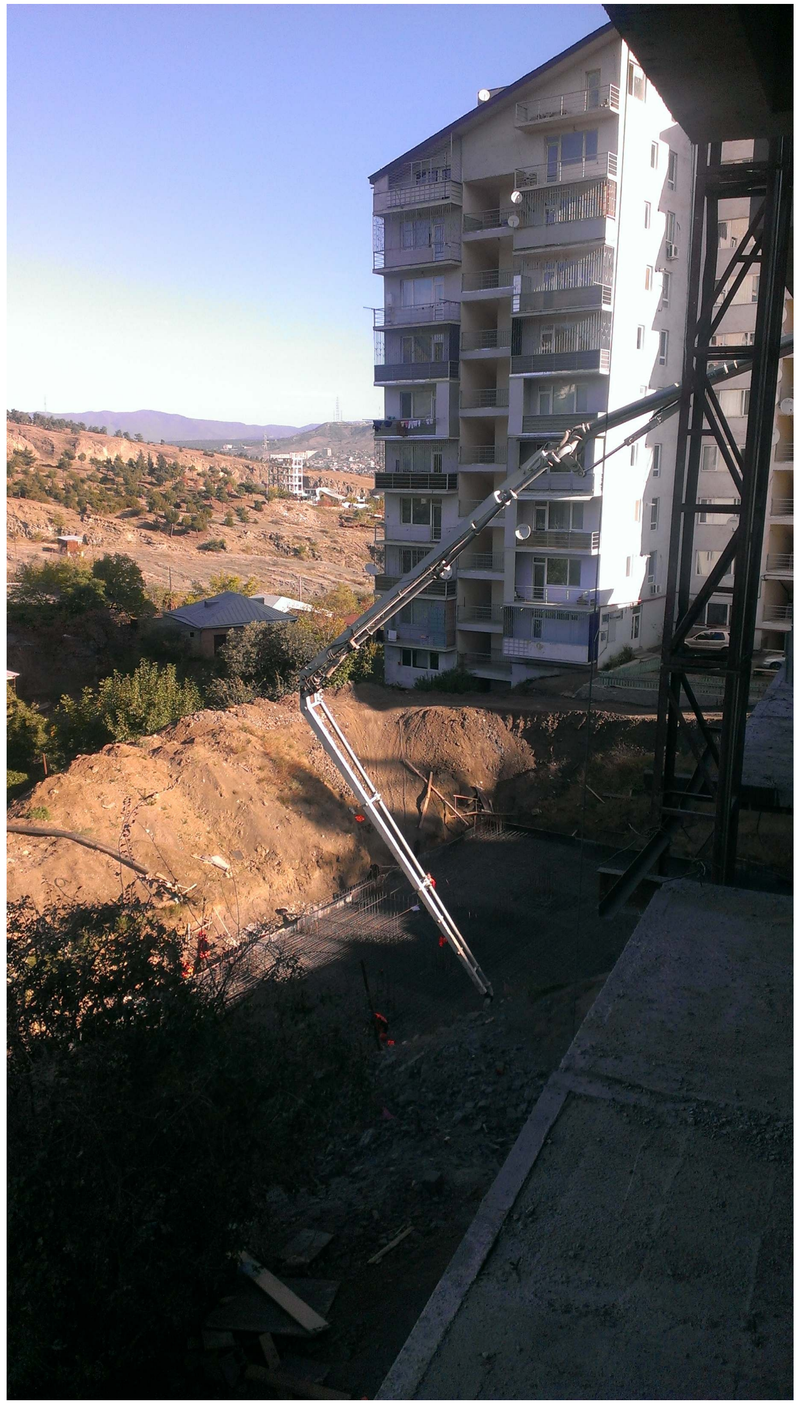


| პროექტის სახელწოდება |
|---|
| მრავალბინიანი საცხოვრებელი სახლის ჯორექტირების პროექტი<br><br>მის.: ქ. თბილისი, ჯონანისის II შესახვევი, №19<br>ნაკვეთი №01.18.06.011.091 |
| ექსპლიკაცია: |
| პირობითი ნიშნები |


EPIC DESIGN

შპს "ეპიკ დიზაინი"
მის.: ქ. თბილისი, მუხნიაშვილის ქ. №4
საიფენტიფიკაციო №404466289


| თანამდებობა | გვარი | ხელმოწერა | თარიღი |
|---|---|---|---|
| დირექტორი | ნ. სიხარულიძე | | |
| პროექ. ავტორი | ნ. სიხარულიძე | | |
| დაამუშავა | ნ. სიხარულიძე | | |
| მასშტაბი | | არსებული სიტუაციის ფოტო | |
| თარიღი | | | |
| სტადია | | ფურცლები | ფურცელი |
| პროექტი | | 24 | ა-19 |