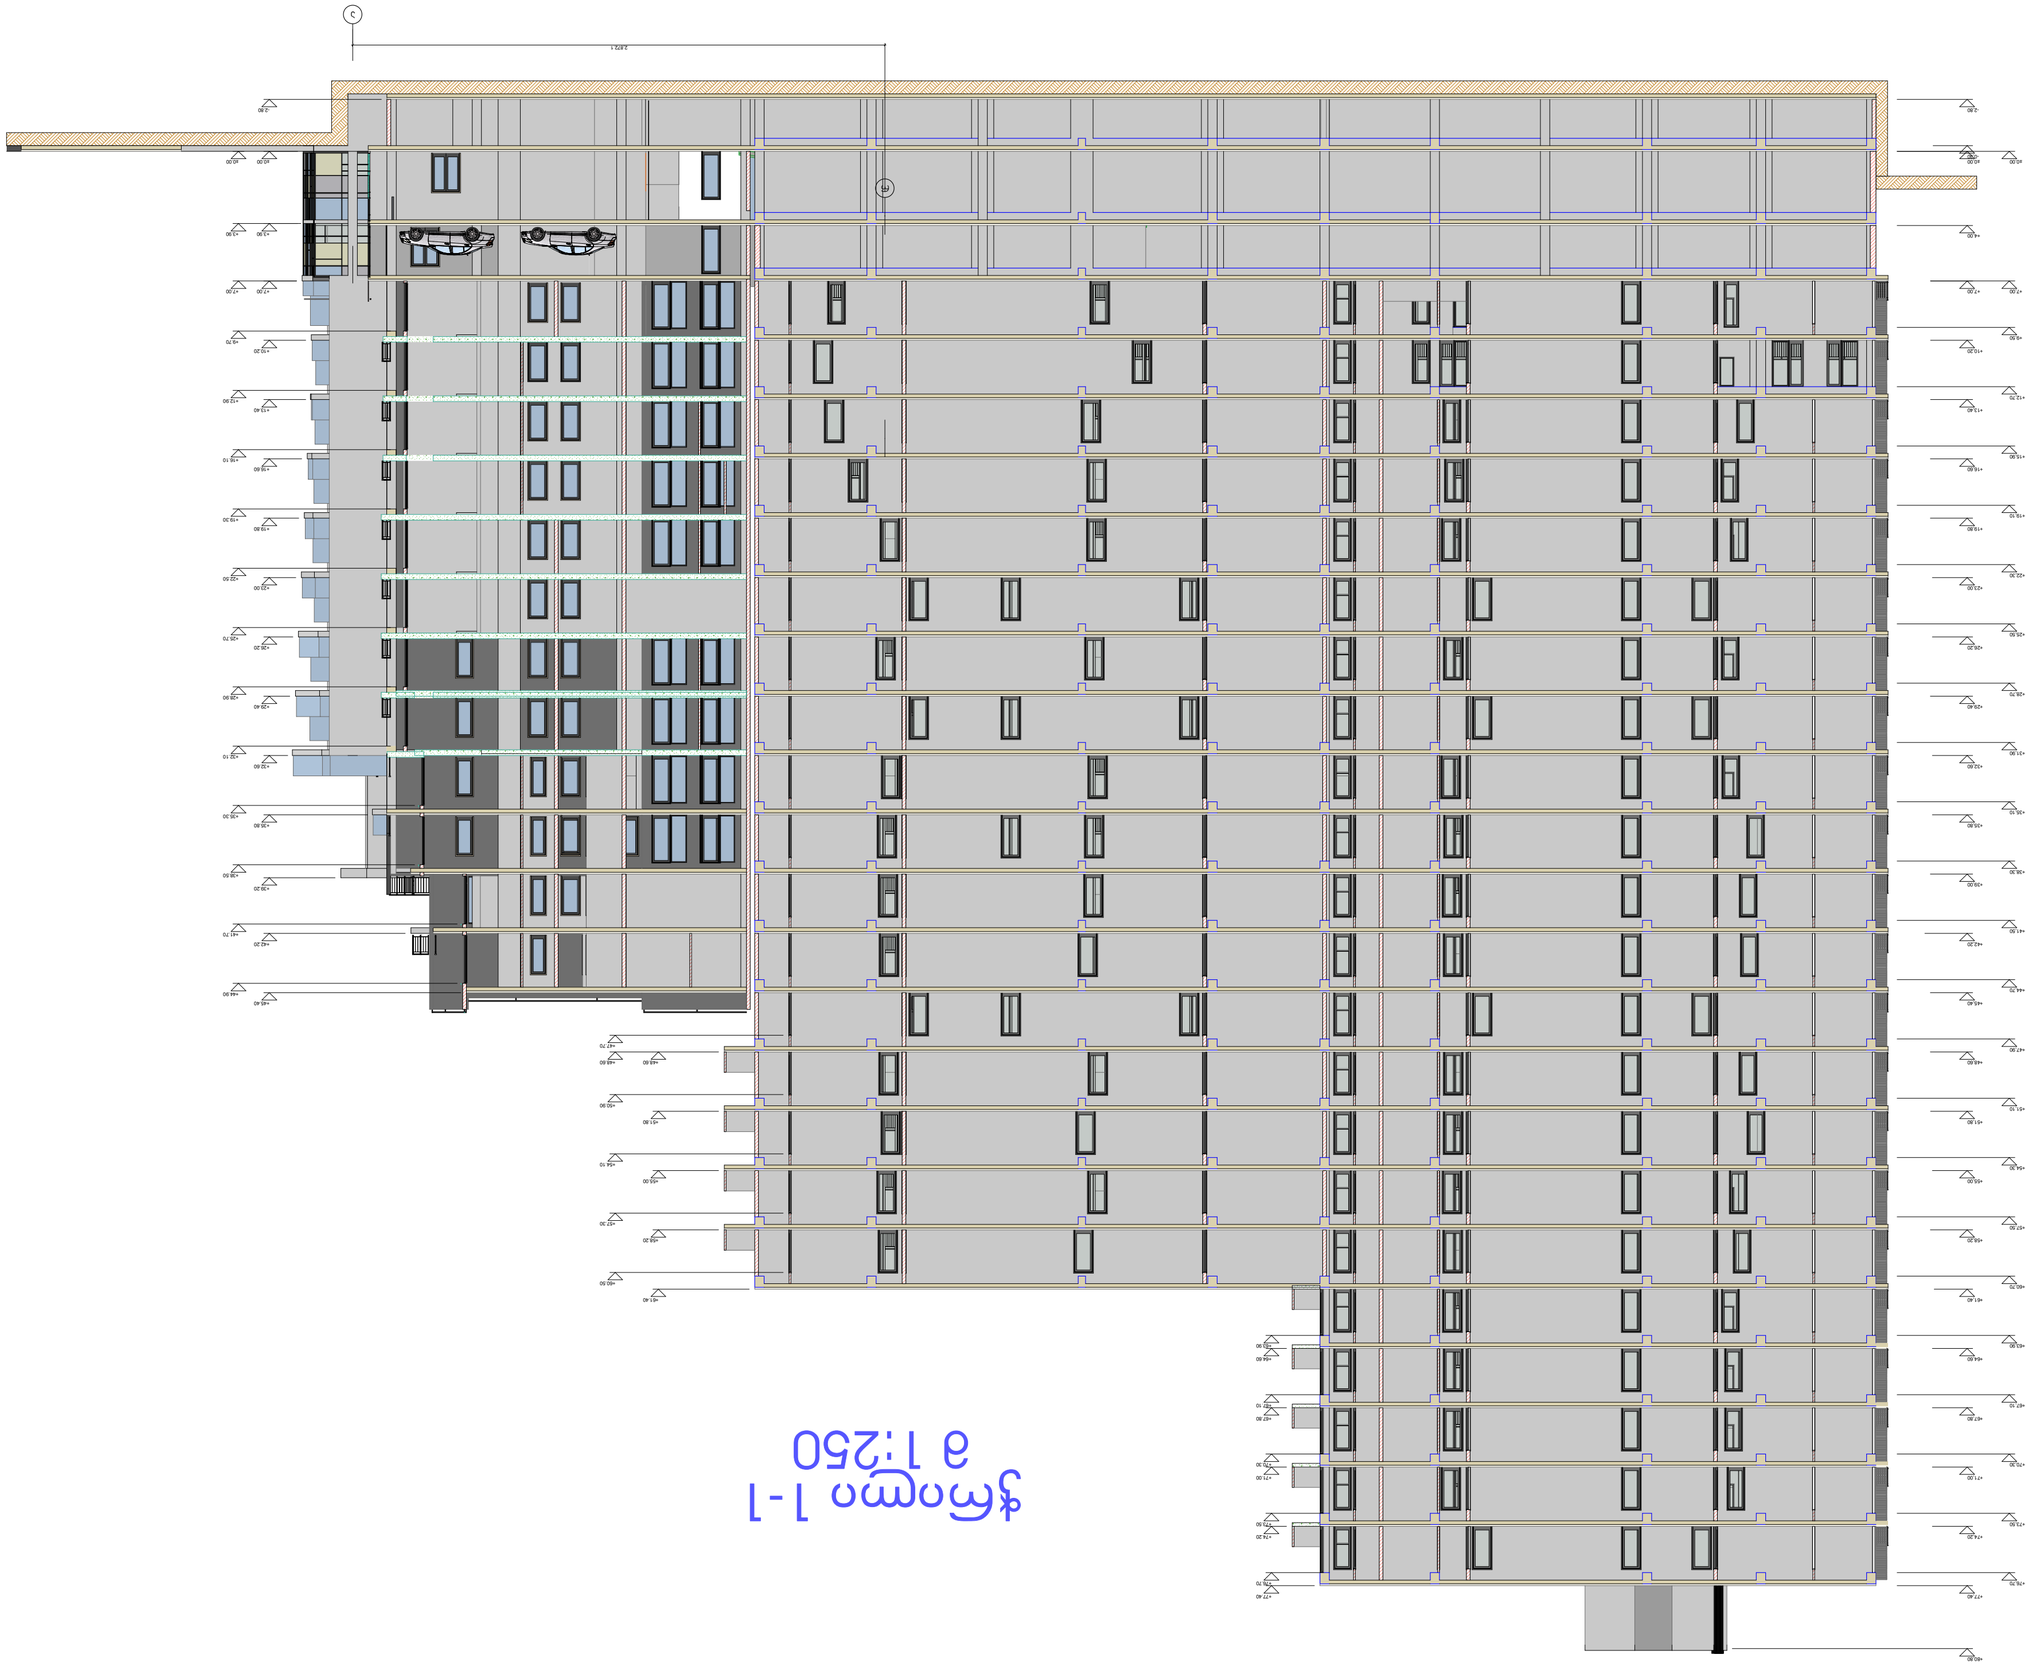

Фасад 1-1
в 1:250

Изготвил:		Ел. сертификат №:	Име на проекта:
Проектант:		Ел. сертификат №:	Адрес на имота:
Възложител:		Ел. сертификат №:	Фаза:
А-2			

Архитектурен проект, част „Архитектура"

Обект:
Жилищна сграда
„Green City"
УПИ I-1, кв.1
(по ПИМ)

Адрес:
гр. София, ул. „Ген. Тодор Кантарджиев" №13

Възложител:	Инж.	Подпис:
Проектант:	Инж.	Подпис:
Изготвил:	Инж.	Подпис:

Мащаб: 1:100

Дата: 26/09/2014

№	Дата	Описание
1		
2		
3		
4		
5		
6		

Одобрил:

Съгласувал:

Проверил:

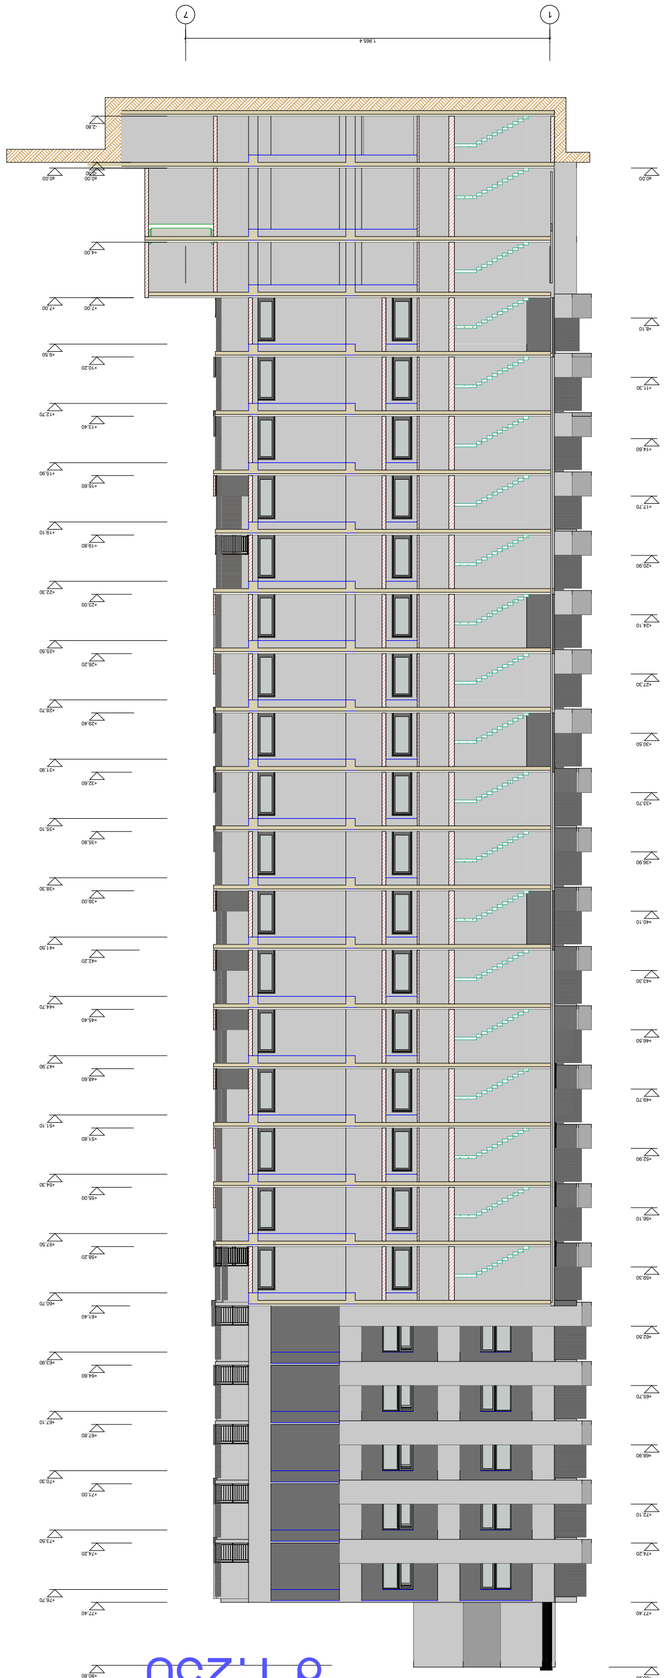

фасад 2-2
в 1:250

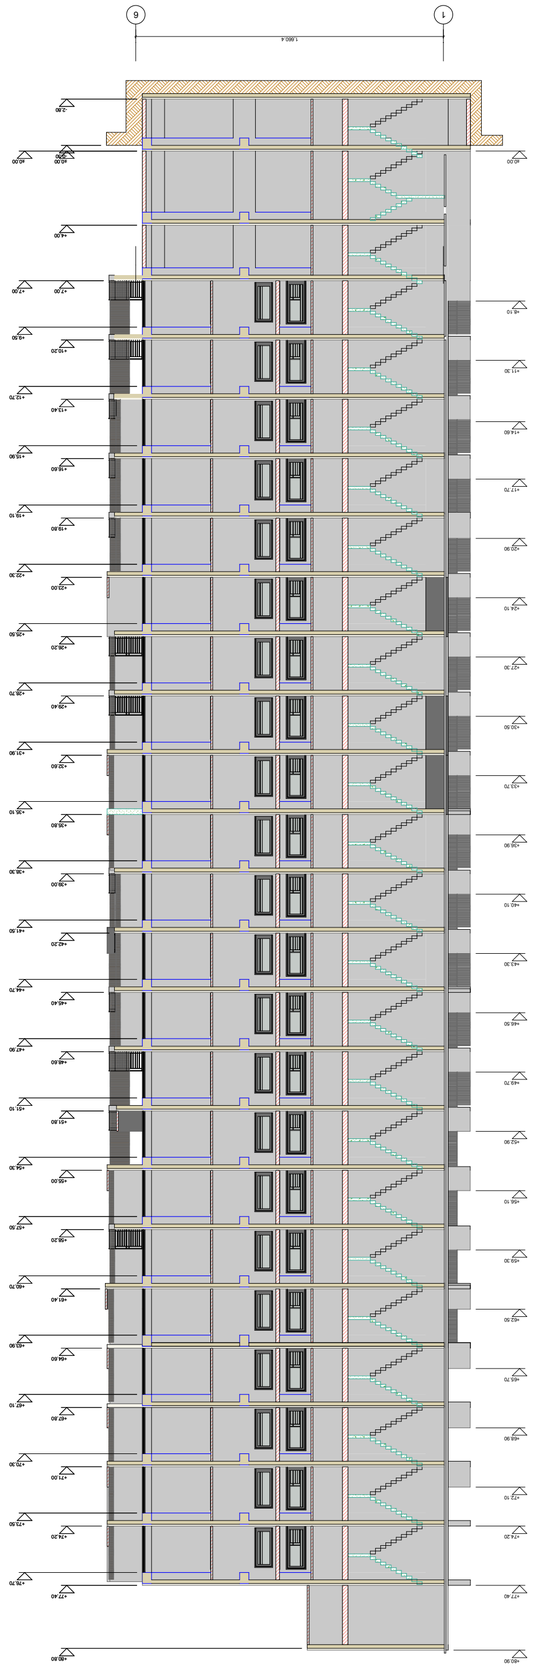

фасад 3-3
в 1:250

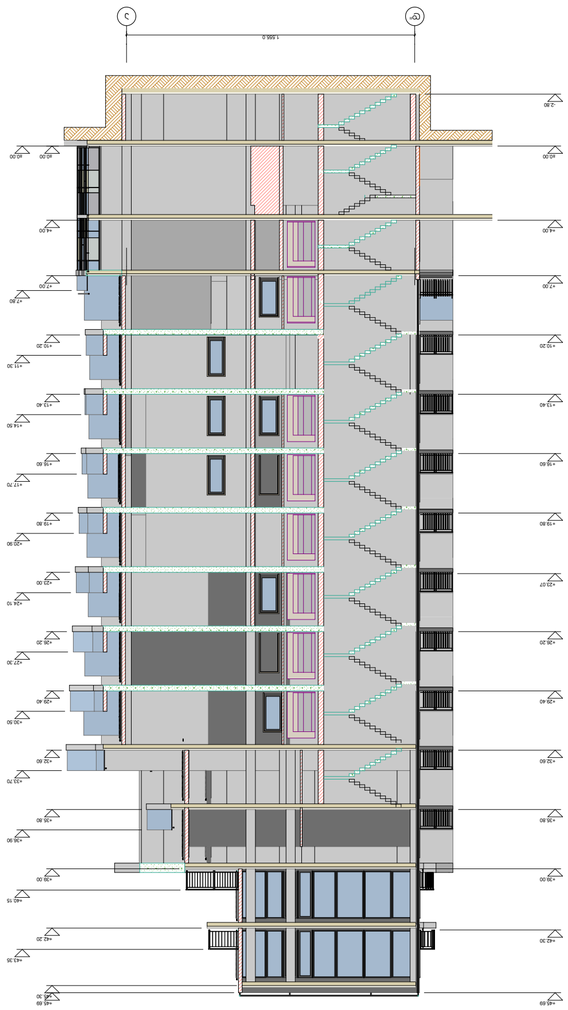

фасад 4-4
в 1:250
