
ჭრილი 2-2 მ. 1:150

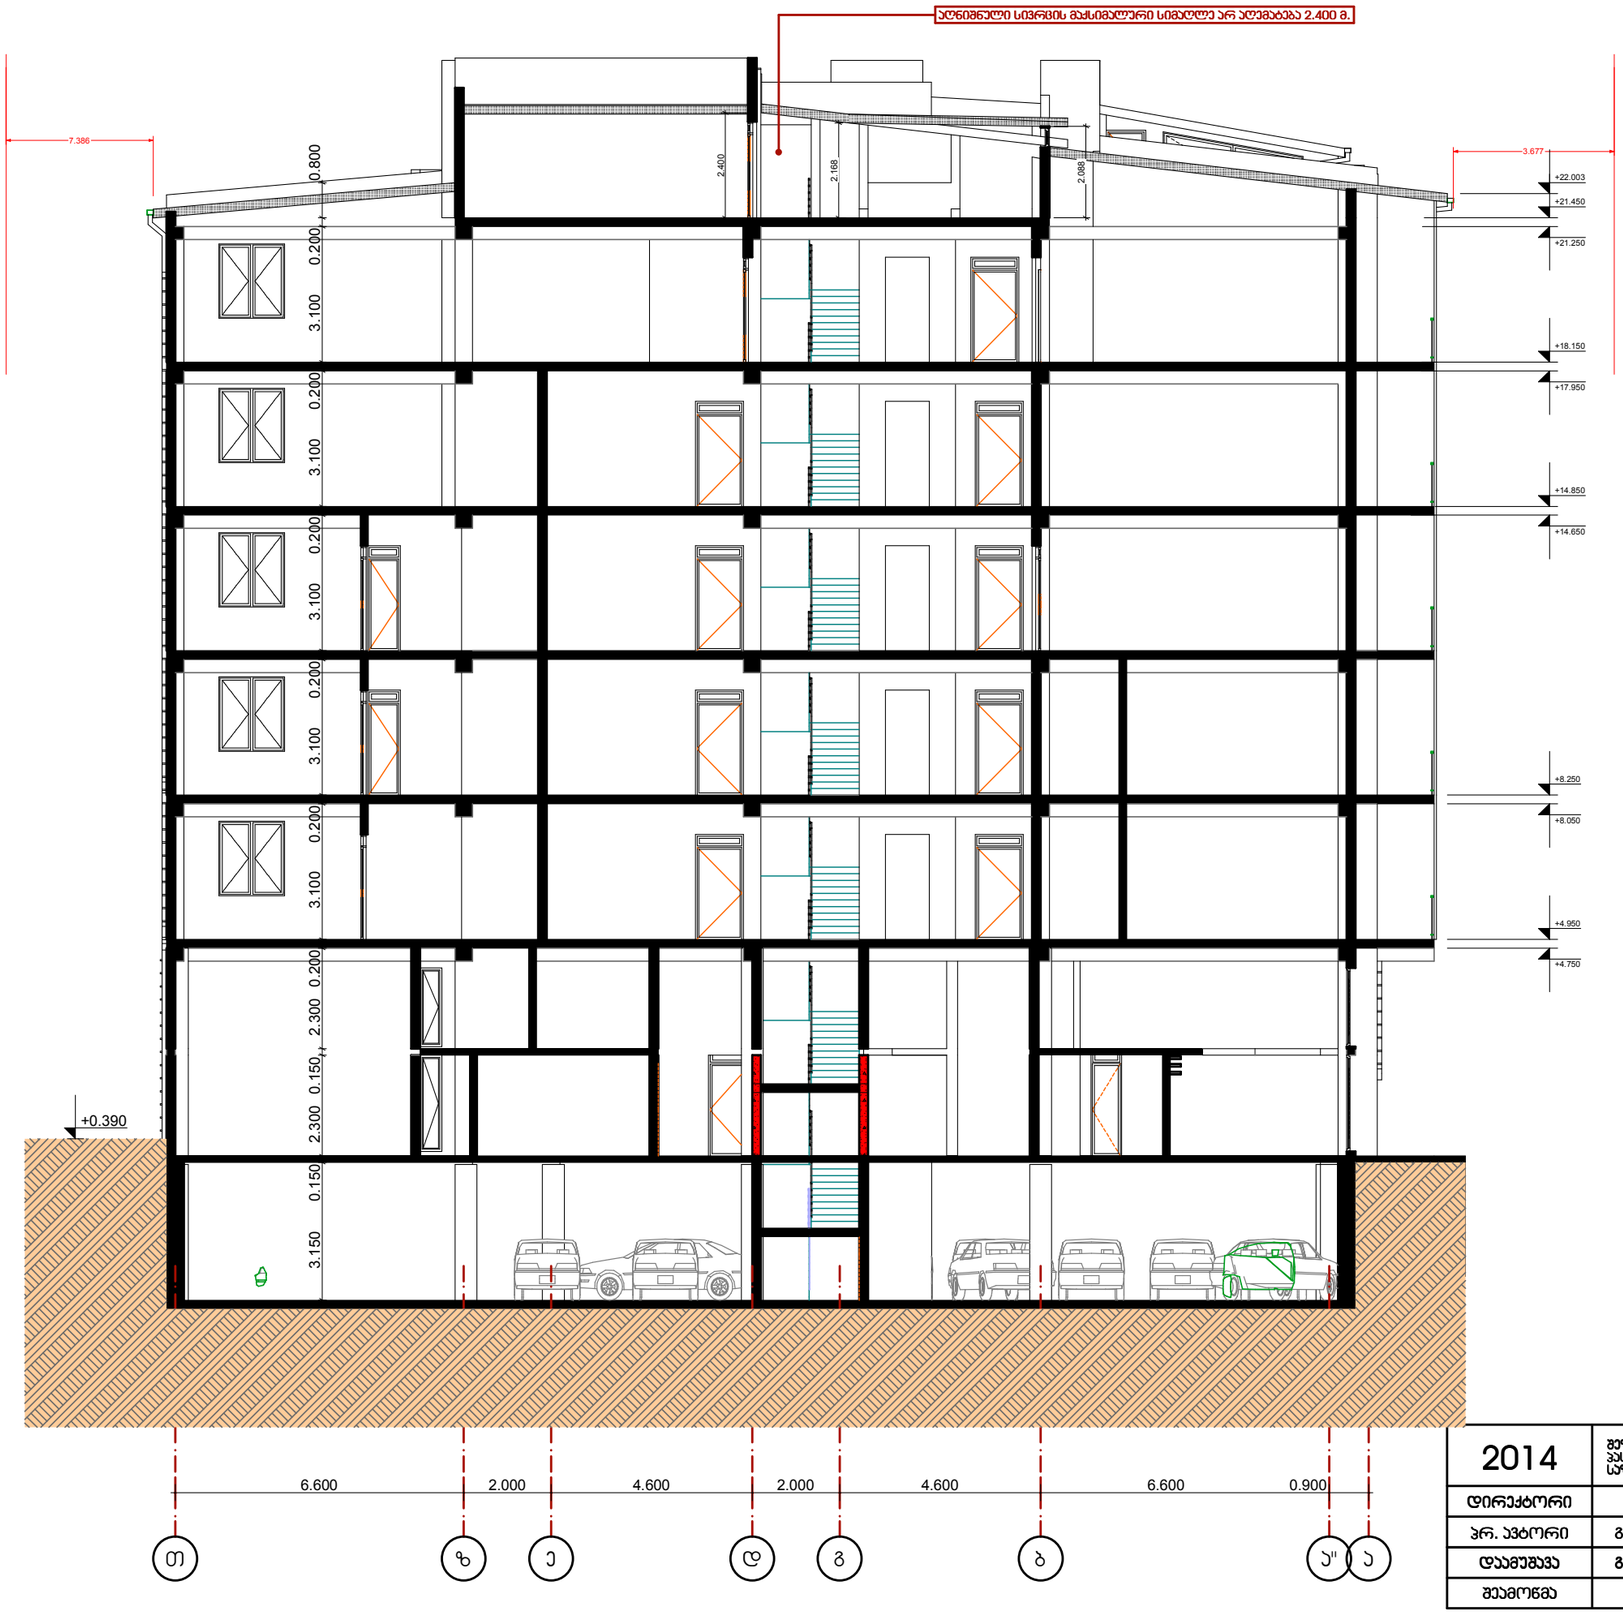


შენიშვნა:

1. პროექტში ზომები მოცემულია მმ-ში;
2. პროექტში ნიშნულები მოცემულია მ-ში;

2014	შეზღუდული პასუხისმგებლობის საზოგადოება		ესსა	ESSA architectural workshop	
დირექტორი	გ. ნანავა		ქ. თბილისი,დედოფლისწყაროს ქ. მე-5 შესახ. №1, (ნაკვეთი №52/17) -ში მდებარე, შ.პ.ს. "ვინჩი დეველოპმენტი"-ს კუთვნილ მიწის ნაკვეთზე, მრავალფუნქციური, მრავალბინიანი საცხოვრებელი სახლის პროექტი	სტადია	მარკა	ფ-ბი
პრ. არქიტორი	გ.პატარქალიშვილი				
დაამუშავა	გ.პატარქალიშვილი				
შეამოწმა	ხ. მახარაშვილი		ჭრილი 2-2 მ. 1:150	პროექტი		

ჭრილი 1-1 მ. 1:150

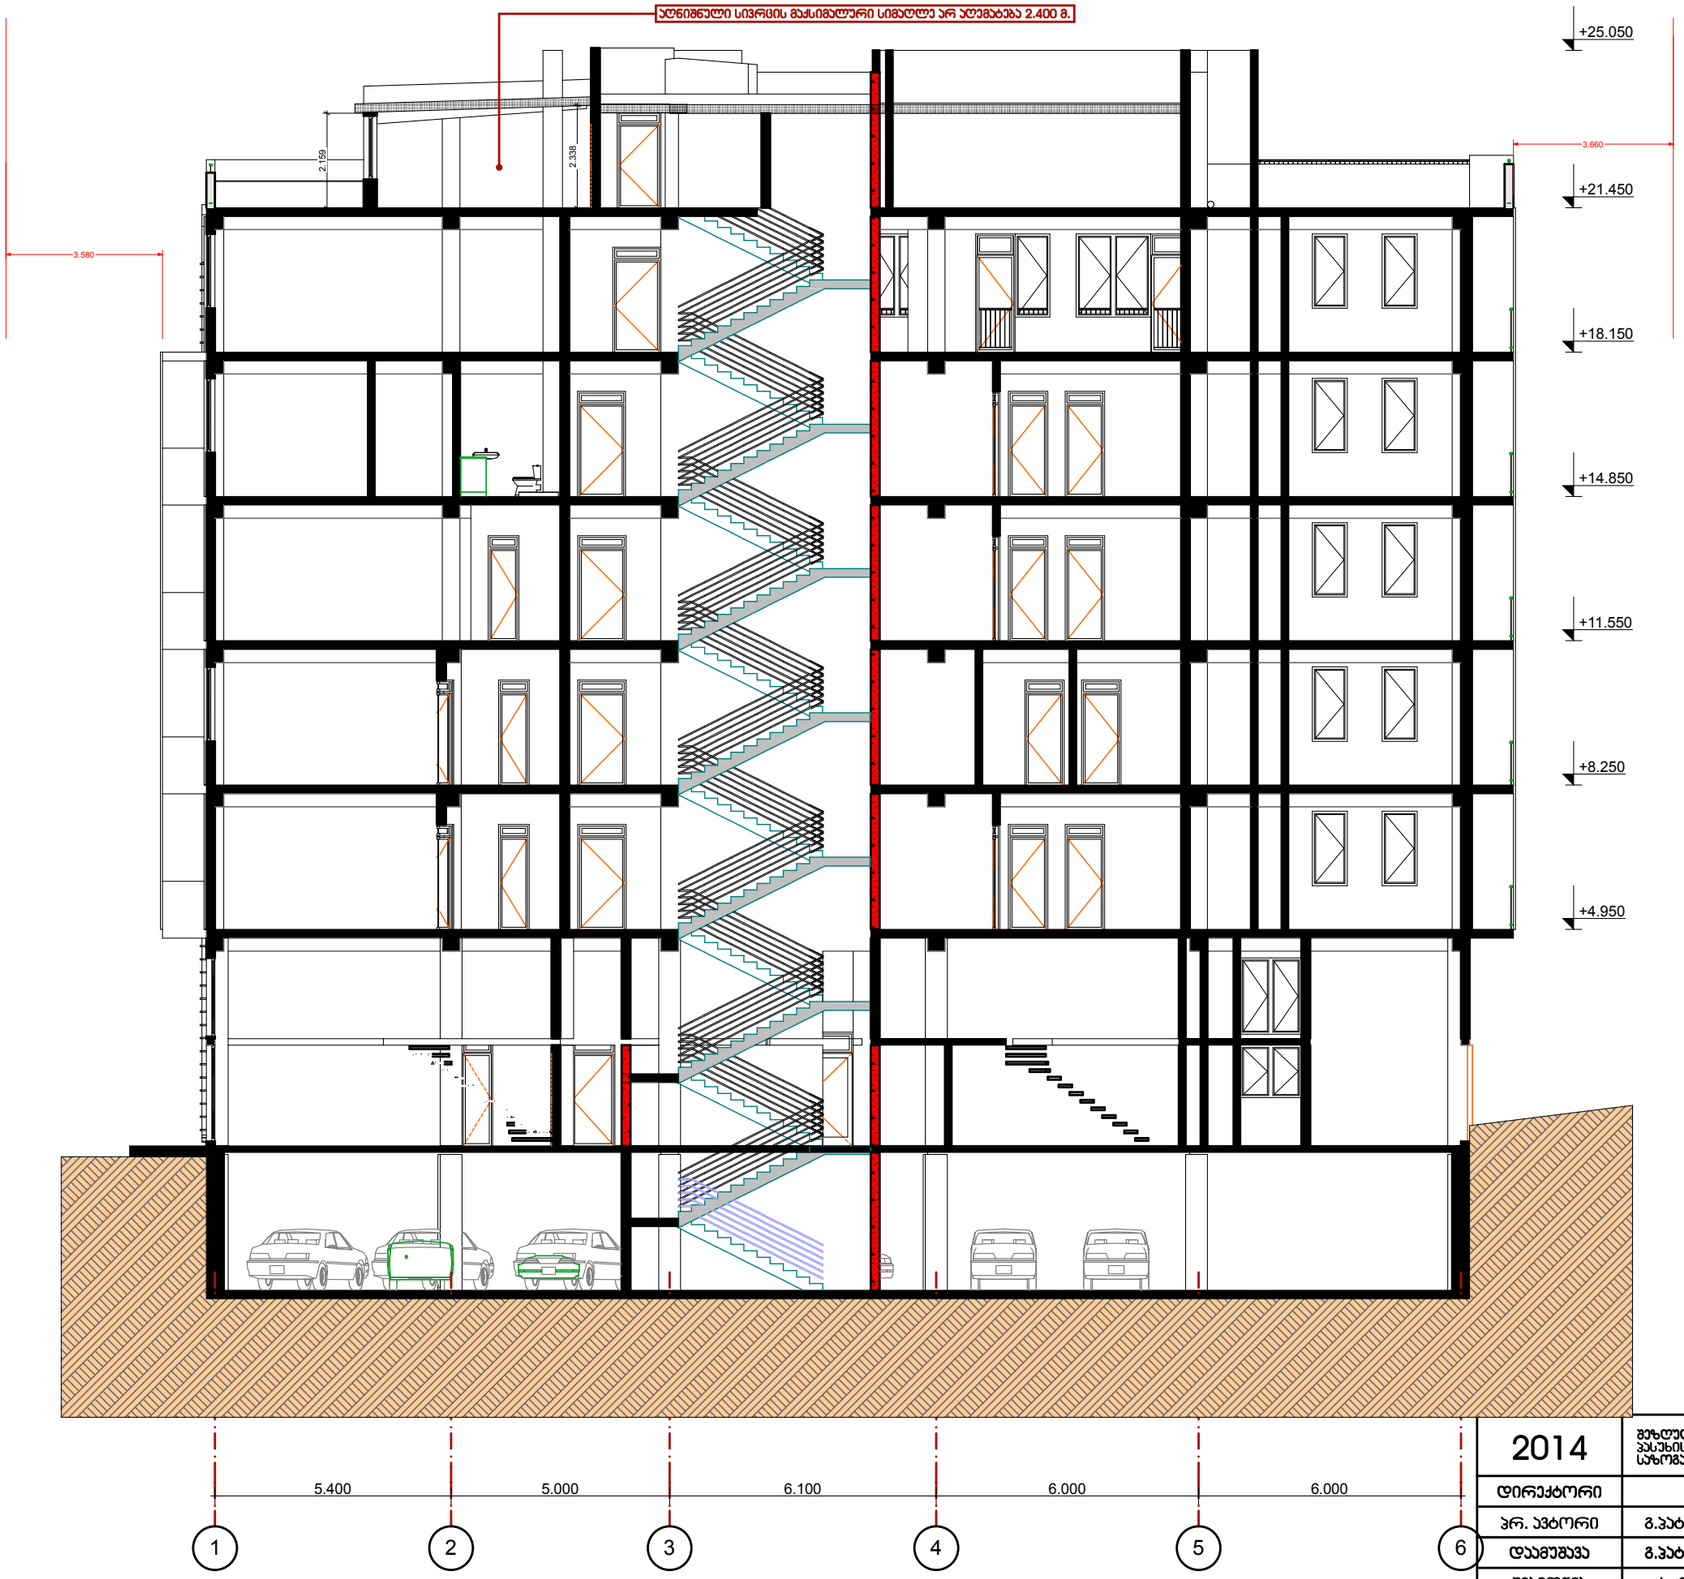

შენიშვნა:

1. პროექტში ზომები მოცემულია მმ-ში;
2. პროექტში ნიშნულები მოცემულია მ-ში;

2014	შეზღუდული პასუხისმგებლობის საზოგადოება		ესსა	ESSA architectural workshop	
დირექტორი	გ. ნანავა		ქ. თბილისი,დიდოფლისწყაროს ქ. მე-5 შესახ. №1, (ნაკვეთი №52/17) -ში მდებარე, შ.პ.ს. "ვინჩი დეველოპმენტი"-ს კუთვნილ მიწის ნაკვეთზე, მრავალფუნქციური, მრავალბინიანი საცხოვრებელი სახლის პროექტი	სტადია	მარკა	ფ-ბი
პრ. არქიტორი	გ.ჯაბარჯალიშვილი				
დაამუშავა	გ.ჯაბარჯალიშვილი				
შეამოწმა	ხ. მახარაშვილი		ჭრილი 1-1 მ. 1:150	პროექტი	