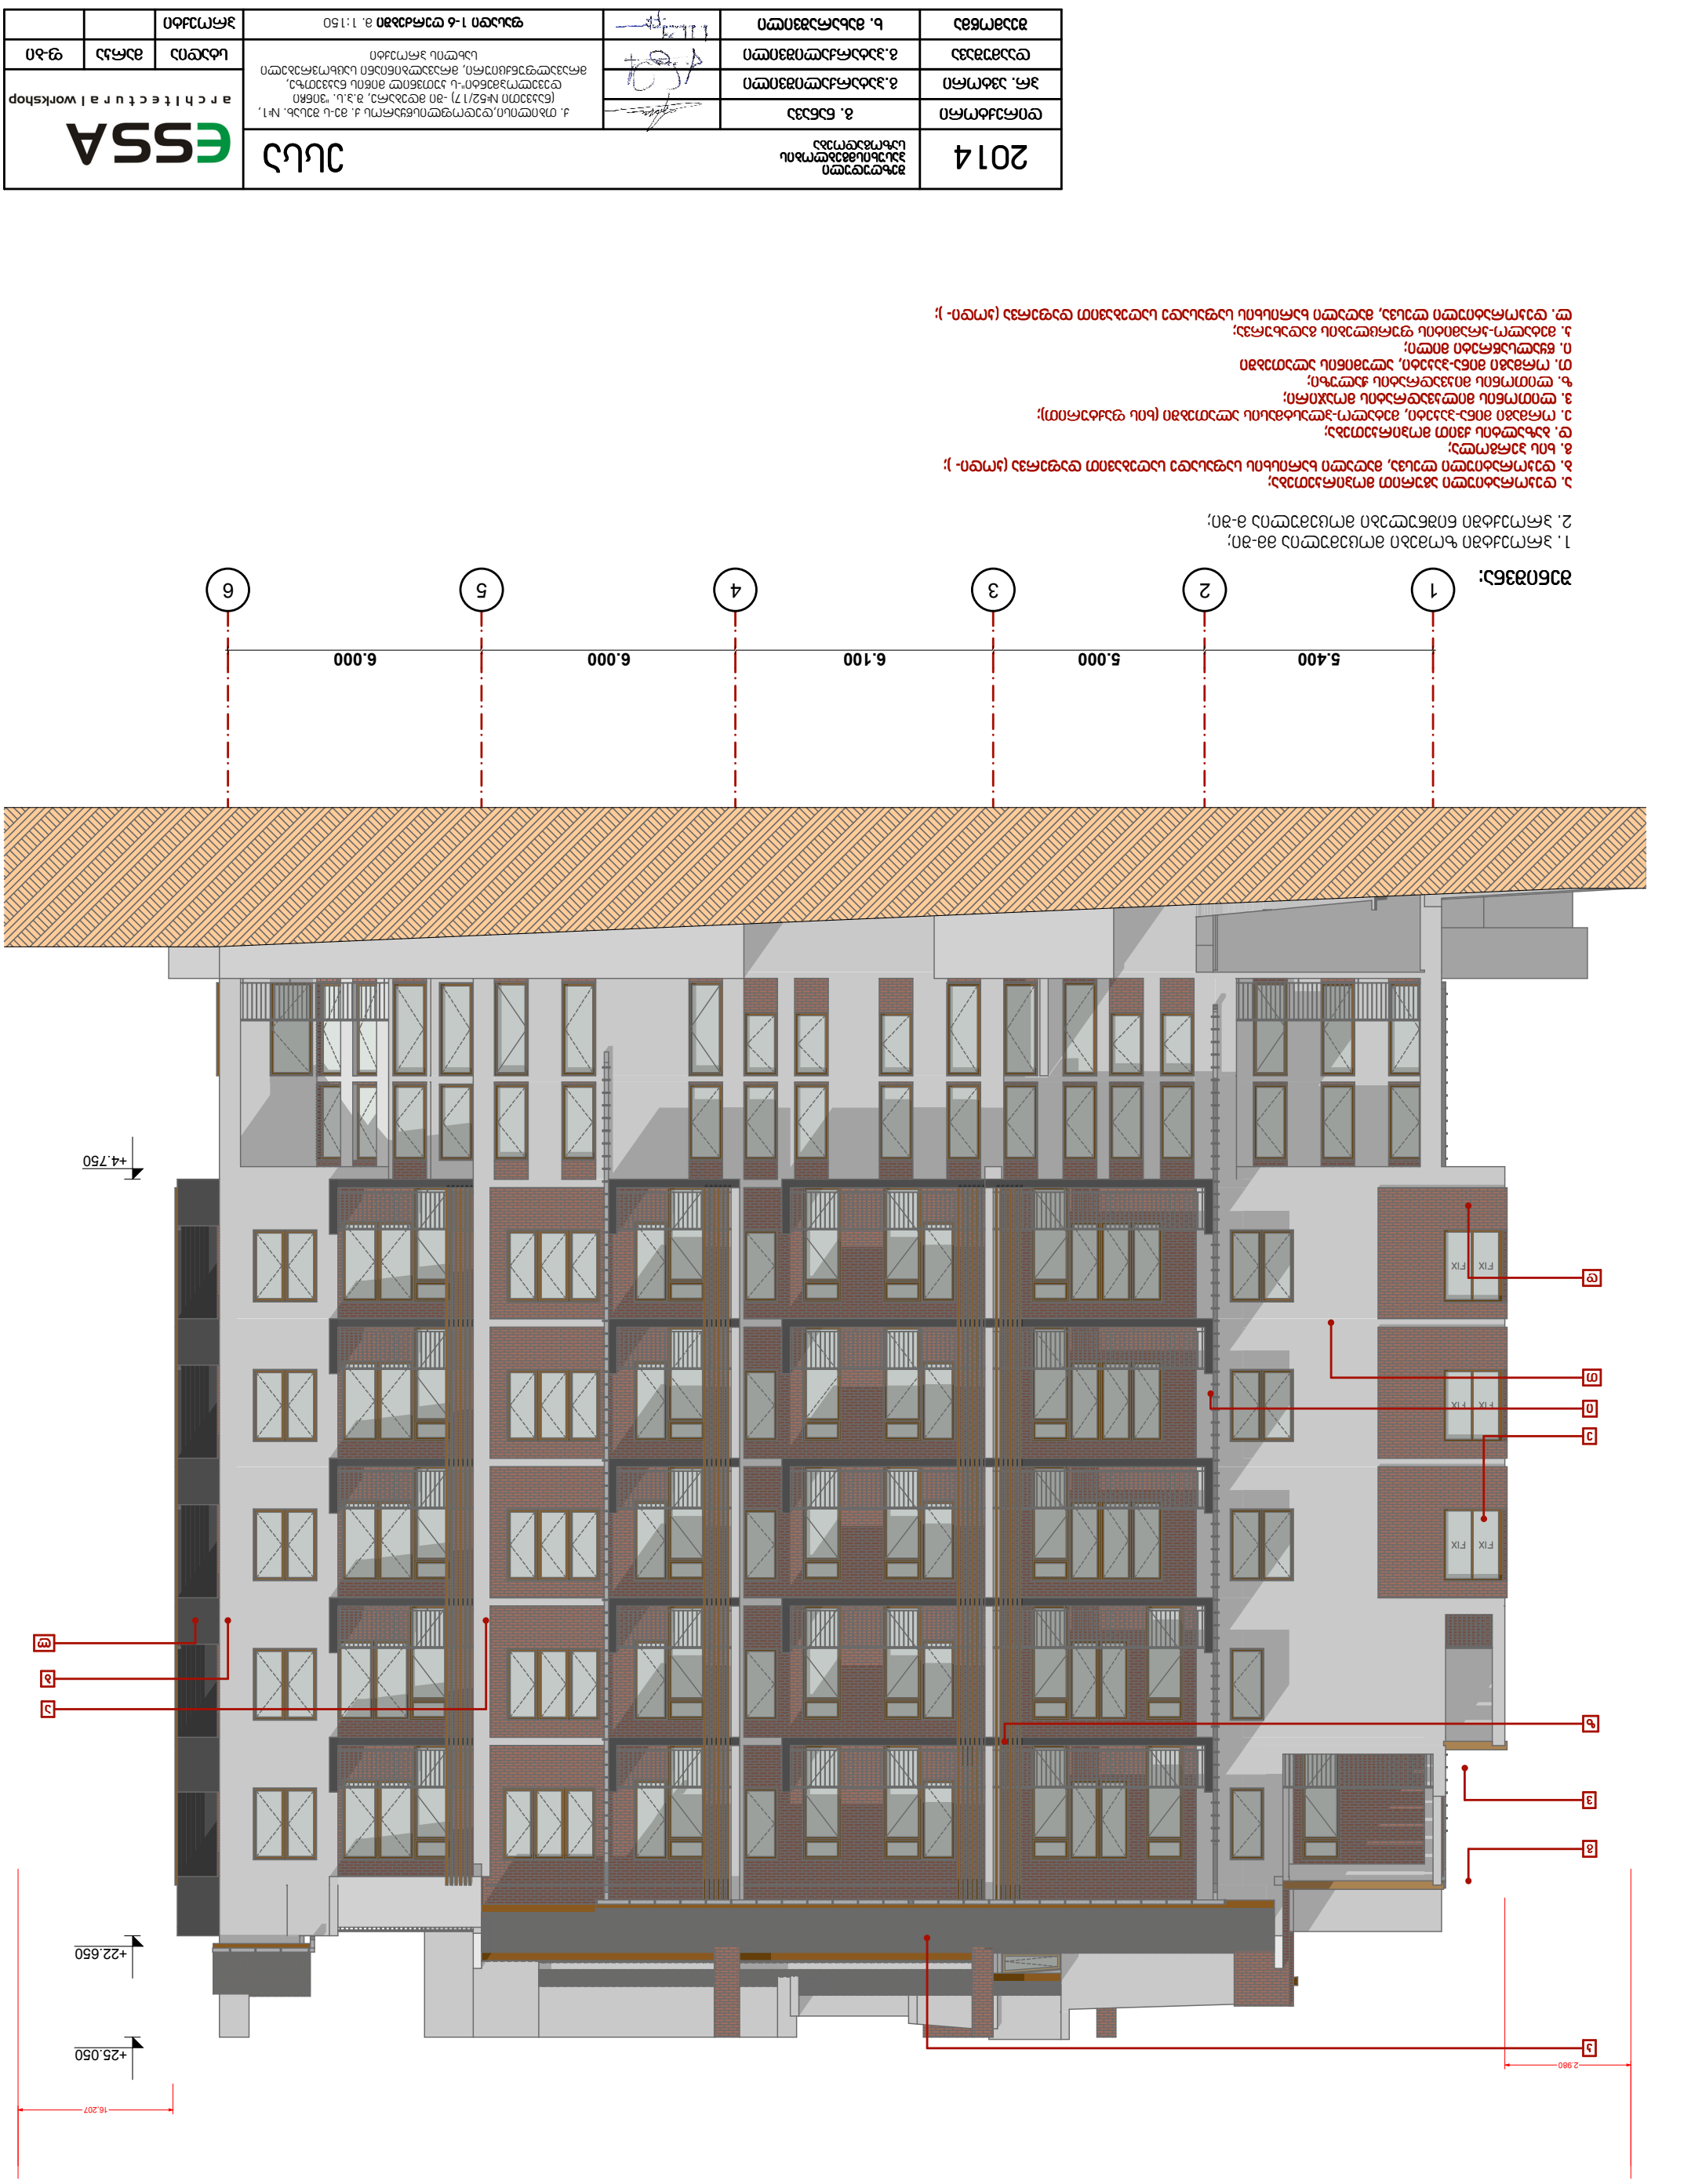

სტადია

შეზღუდული
პასუხისმგებლობის
საზოგადოება

მარკა

essa
გ. ნანავა

გ.პატარქალიშვილი

ხ. მახარაშვილი

გ.პატარქალიშვილი

პროექტი

2014

ქ. თბილისი,დედოფლისწყაროს ქ. მე-ს შესახ. #1,
(ნაკვეთი #52/17) -ში მდებარე, შ.პ.ს. "ვინჩი
დეველოპმენტი"-ს კუთვნილ მიწის ნაკვეთზე,
მრავალფუნქციური, მრავალბინიანი საცხოვრებელი
სახლის პროექტი

დირექტორი

დაამუშავა

შეამოწმა

პრ. ავტორი

f-bi

1 2 3 4 5 6

2.980

16,207

+4.750

+22.650

+25.050

5.400 5.000 6.100 6.000 6.000

b

a

l

d

e

v

z

T

i

k

g

შენიშვნა:

1. პროექტში ზომები მოცემულია მმ-ში;
2. პროექტში ნიშნულები მოცემულია მ-ში;

ა. დეკორატიული აგურით მოპირკეთება;
ბ. დეკორატიული ლესვა, მაღალი ხარისხის საფასადე საღებავით დაფერვა (კოდი-); გ. ხის პერგოლა;
დ. ბაზალტის ქვით მოპირკეთება;
ე. ორმაგი მინა-პაკეტი, მეტალო-პლასტმასის ალათებში (ხის ფაქტურით);
ვ. ლითონის მილკვადრატის მოაჯირი;
ზ. ლითონის მიკვადრატის ჟალუზი;
თ. ორმაგი მინა-პაკეტი, ალუმინის ალათებში
ი. წყალსაწრეტი მილი;
კ. მეტალო-კრამიტის ფურცლების გადახურვა;
ლ. დეკორატიული ლესვა, მაღალი ხარისხის საფასადე საღებავით დაფერვა (კოდი-);

ფასადი 1-6 ღერძებში მ. 1:150

ფასადი 1-6 ღერძებში მ. 1:150

ფასადი 6-1 ღერძებში მ. 1:150

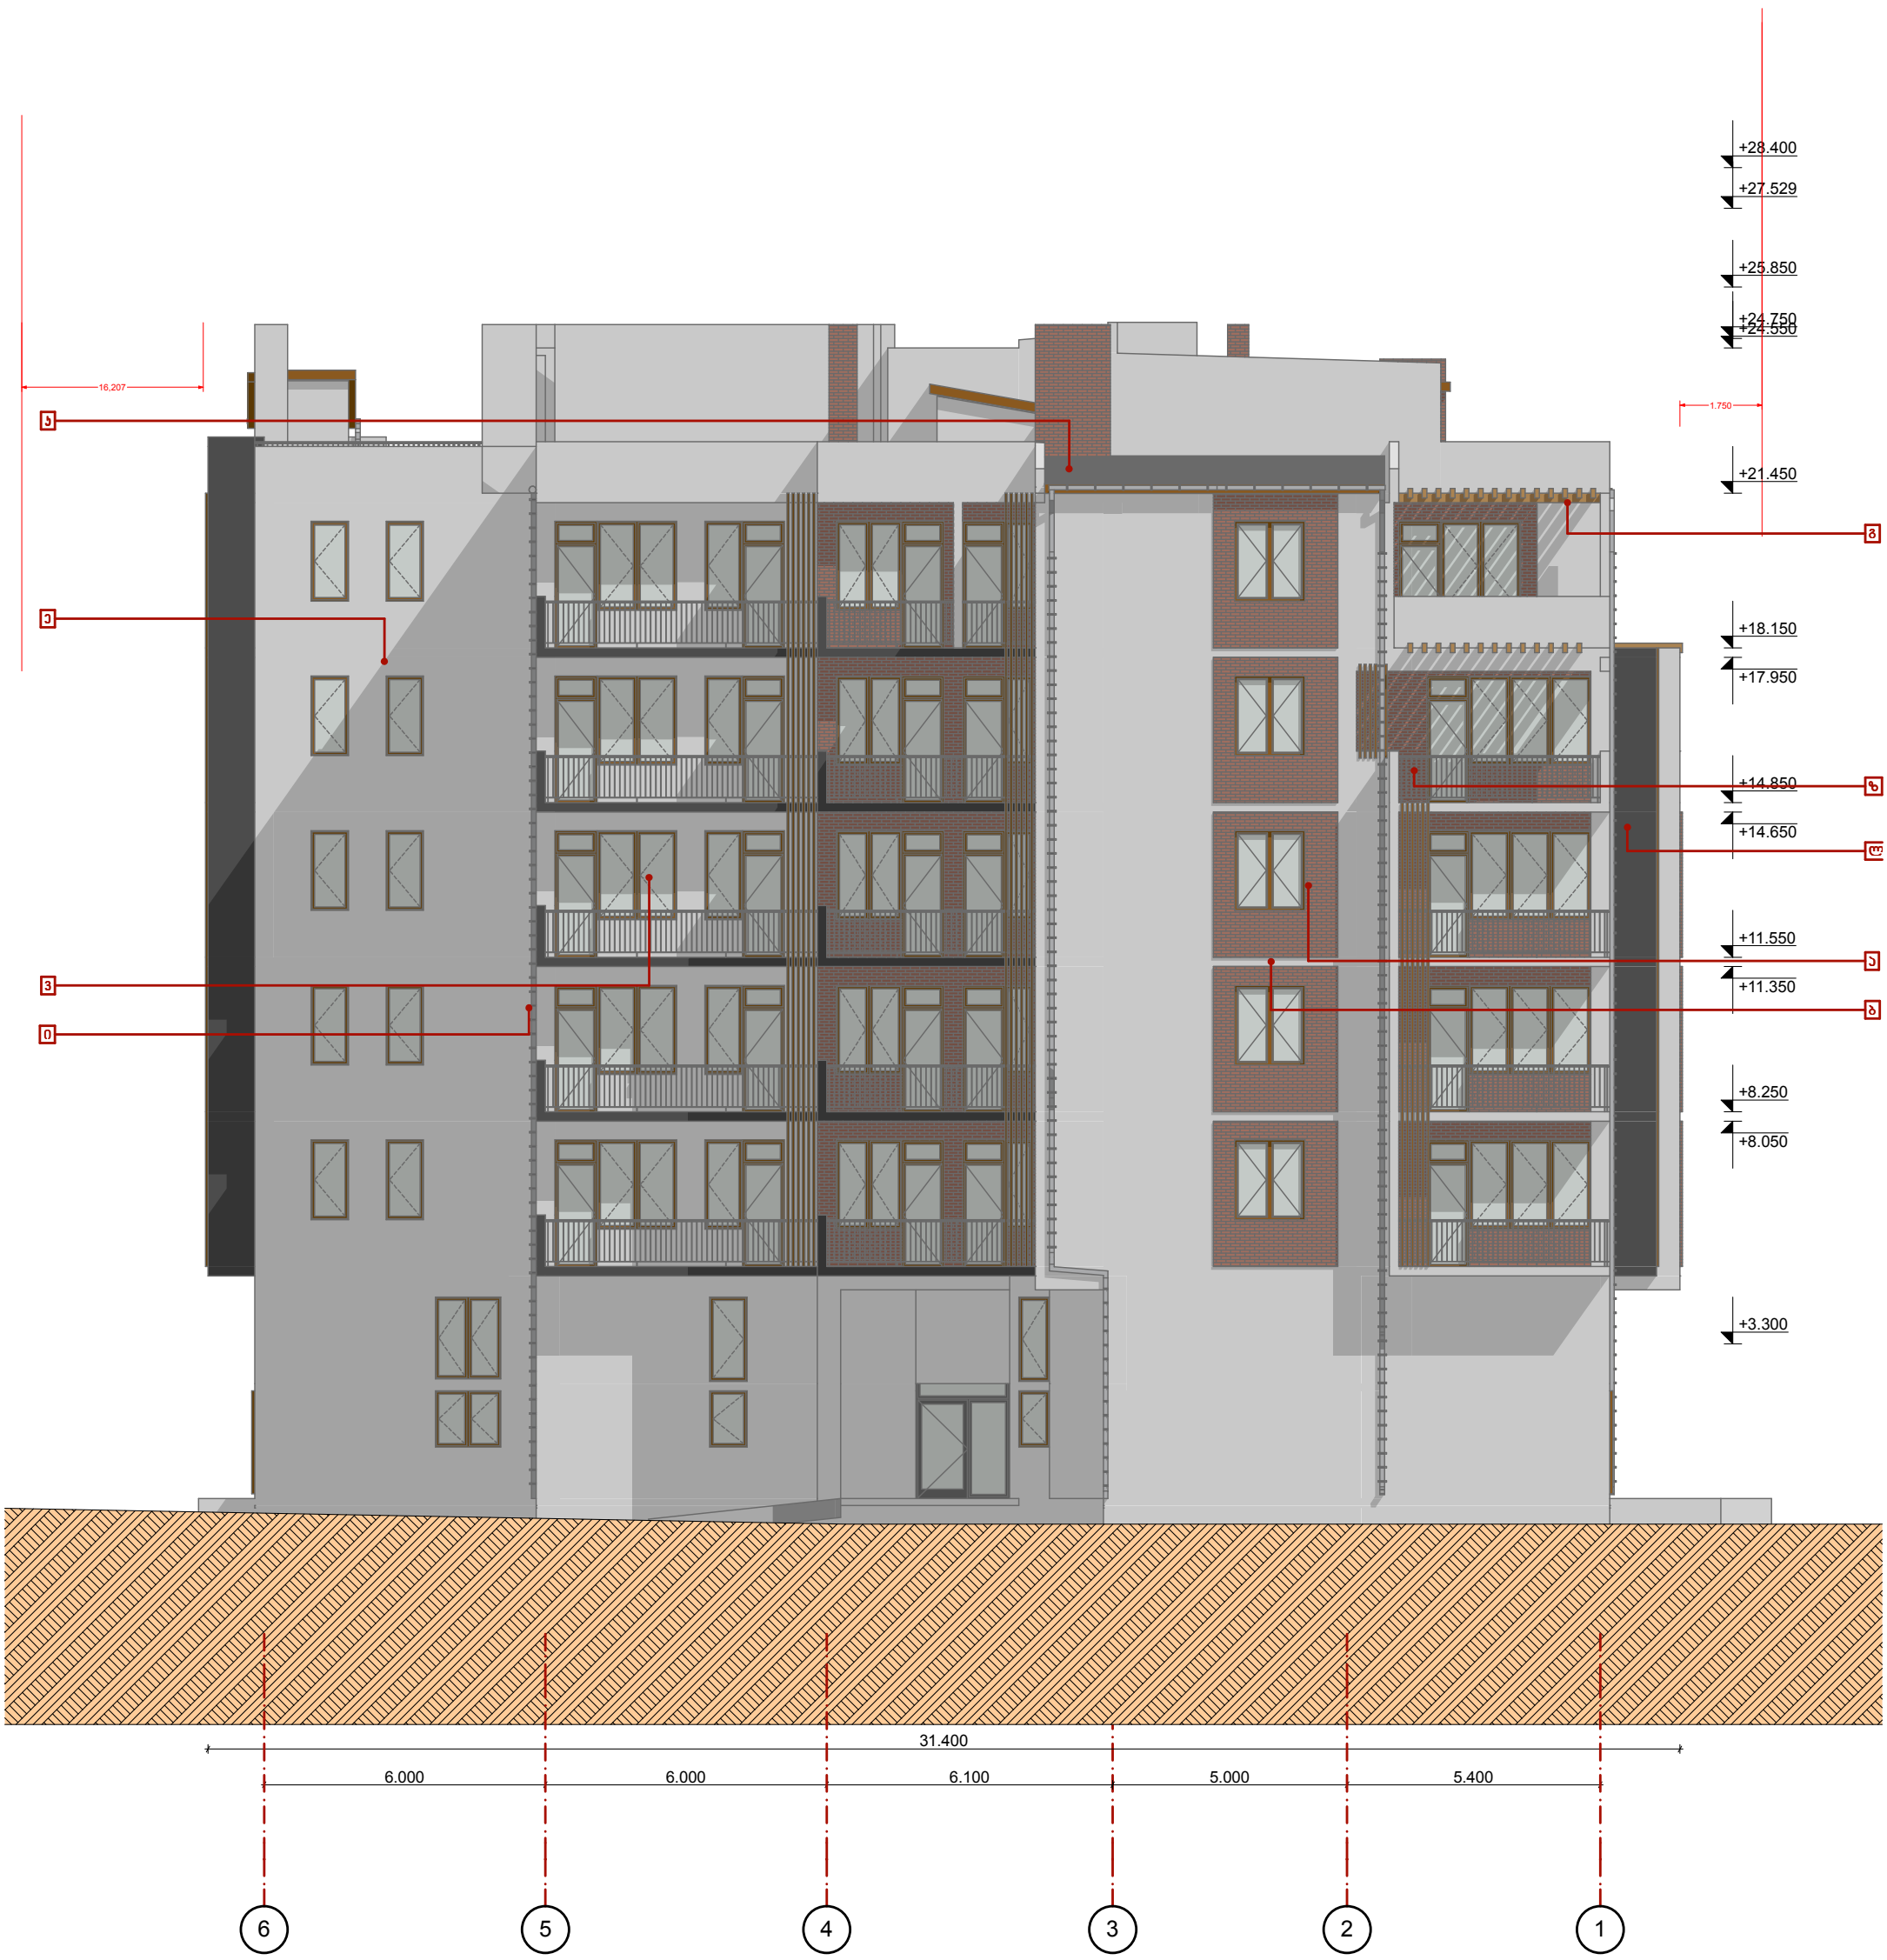

შენიშვნა:

1. პროექტში ზომები მოცემულია მმ-ში;
2. პროექტში ნიშნულები მოცემულია მ-ში;

ა. დეკორატიული აგურით მოპირკეთება;
ბ. დეკორატიული ლესვა, მაღალი ხარისხის საფასადე საღებავით დაფერვა (ჯოდი-);
გ. ხის ჰერგოლა;
დ. ბაზალტის ქვით მოპირკეთება;
ე. ორმაგი მინა-პაკეტი, მეტალო-პლასტმასის ალათებში (ხის ფაქტურით);
ვ. ლითონის მილკვადრატის მოაჯირი;
ზ. ლითონის მილკვადრატის ჭალუზი;
თ. ორმაგი მინა-პაკეტი, ალუმინის ალათებში
ი. წყალსაწრეტი მილი;
კ. მეტალო-პრამიტის ფურცლების გადახურვა;
ლ. დეკორატიული ლესვა, მაღალი ხარისხის საფასადე საღებავით დაფერვა (ჯოდი-);

2014	შპს „ესსა“			ESSA architectural workshop
დირექტორი	გ. ნანავა		ქ. თბილისი,დედოფლისწყაროს ქ. მე-5 შესახ. №1, (ნაკვეთი №52/17) -ში მდებარე, შ.პ.ს. "ვინჩი დეველოპმენტი"-ს კუთვნილ მიწის ნაკვეთზე, მრავალფუნქციური, მრავალბინიანი საცხოვრებელი სახლის პროექტი	სტადია / მარკა / ფ-ბი
პრ. არქიტორი	გ.პაპარჭალიშვილი			
დაამოწმა	გ.პაპარჭალიშვილი			
შეამოწმა	ხ. მახარაშვილი		ფასადი 6-1 ღერძებში მ. 1:150	პროექტი

ფასადი ა-თ ღერძებში მ. 1:150

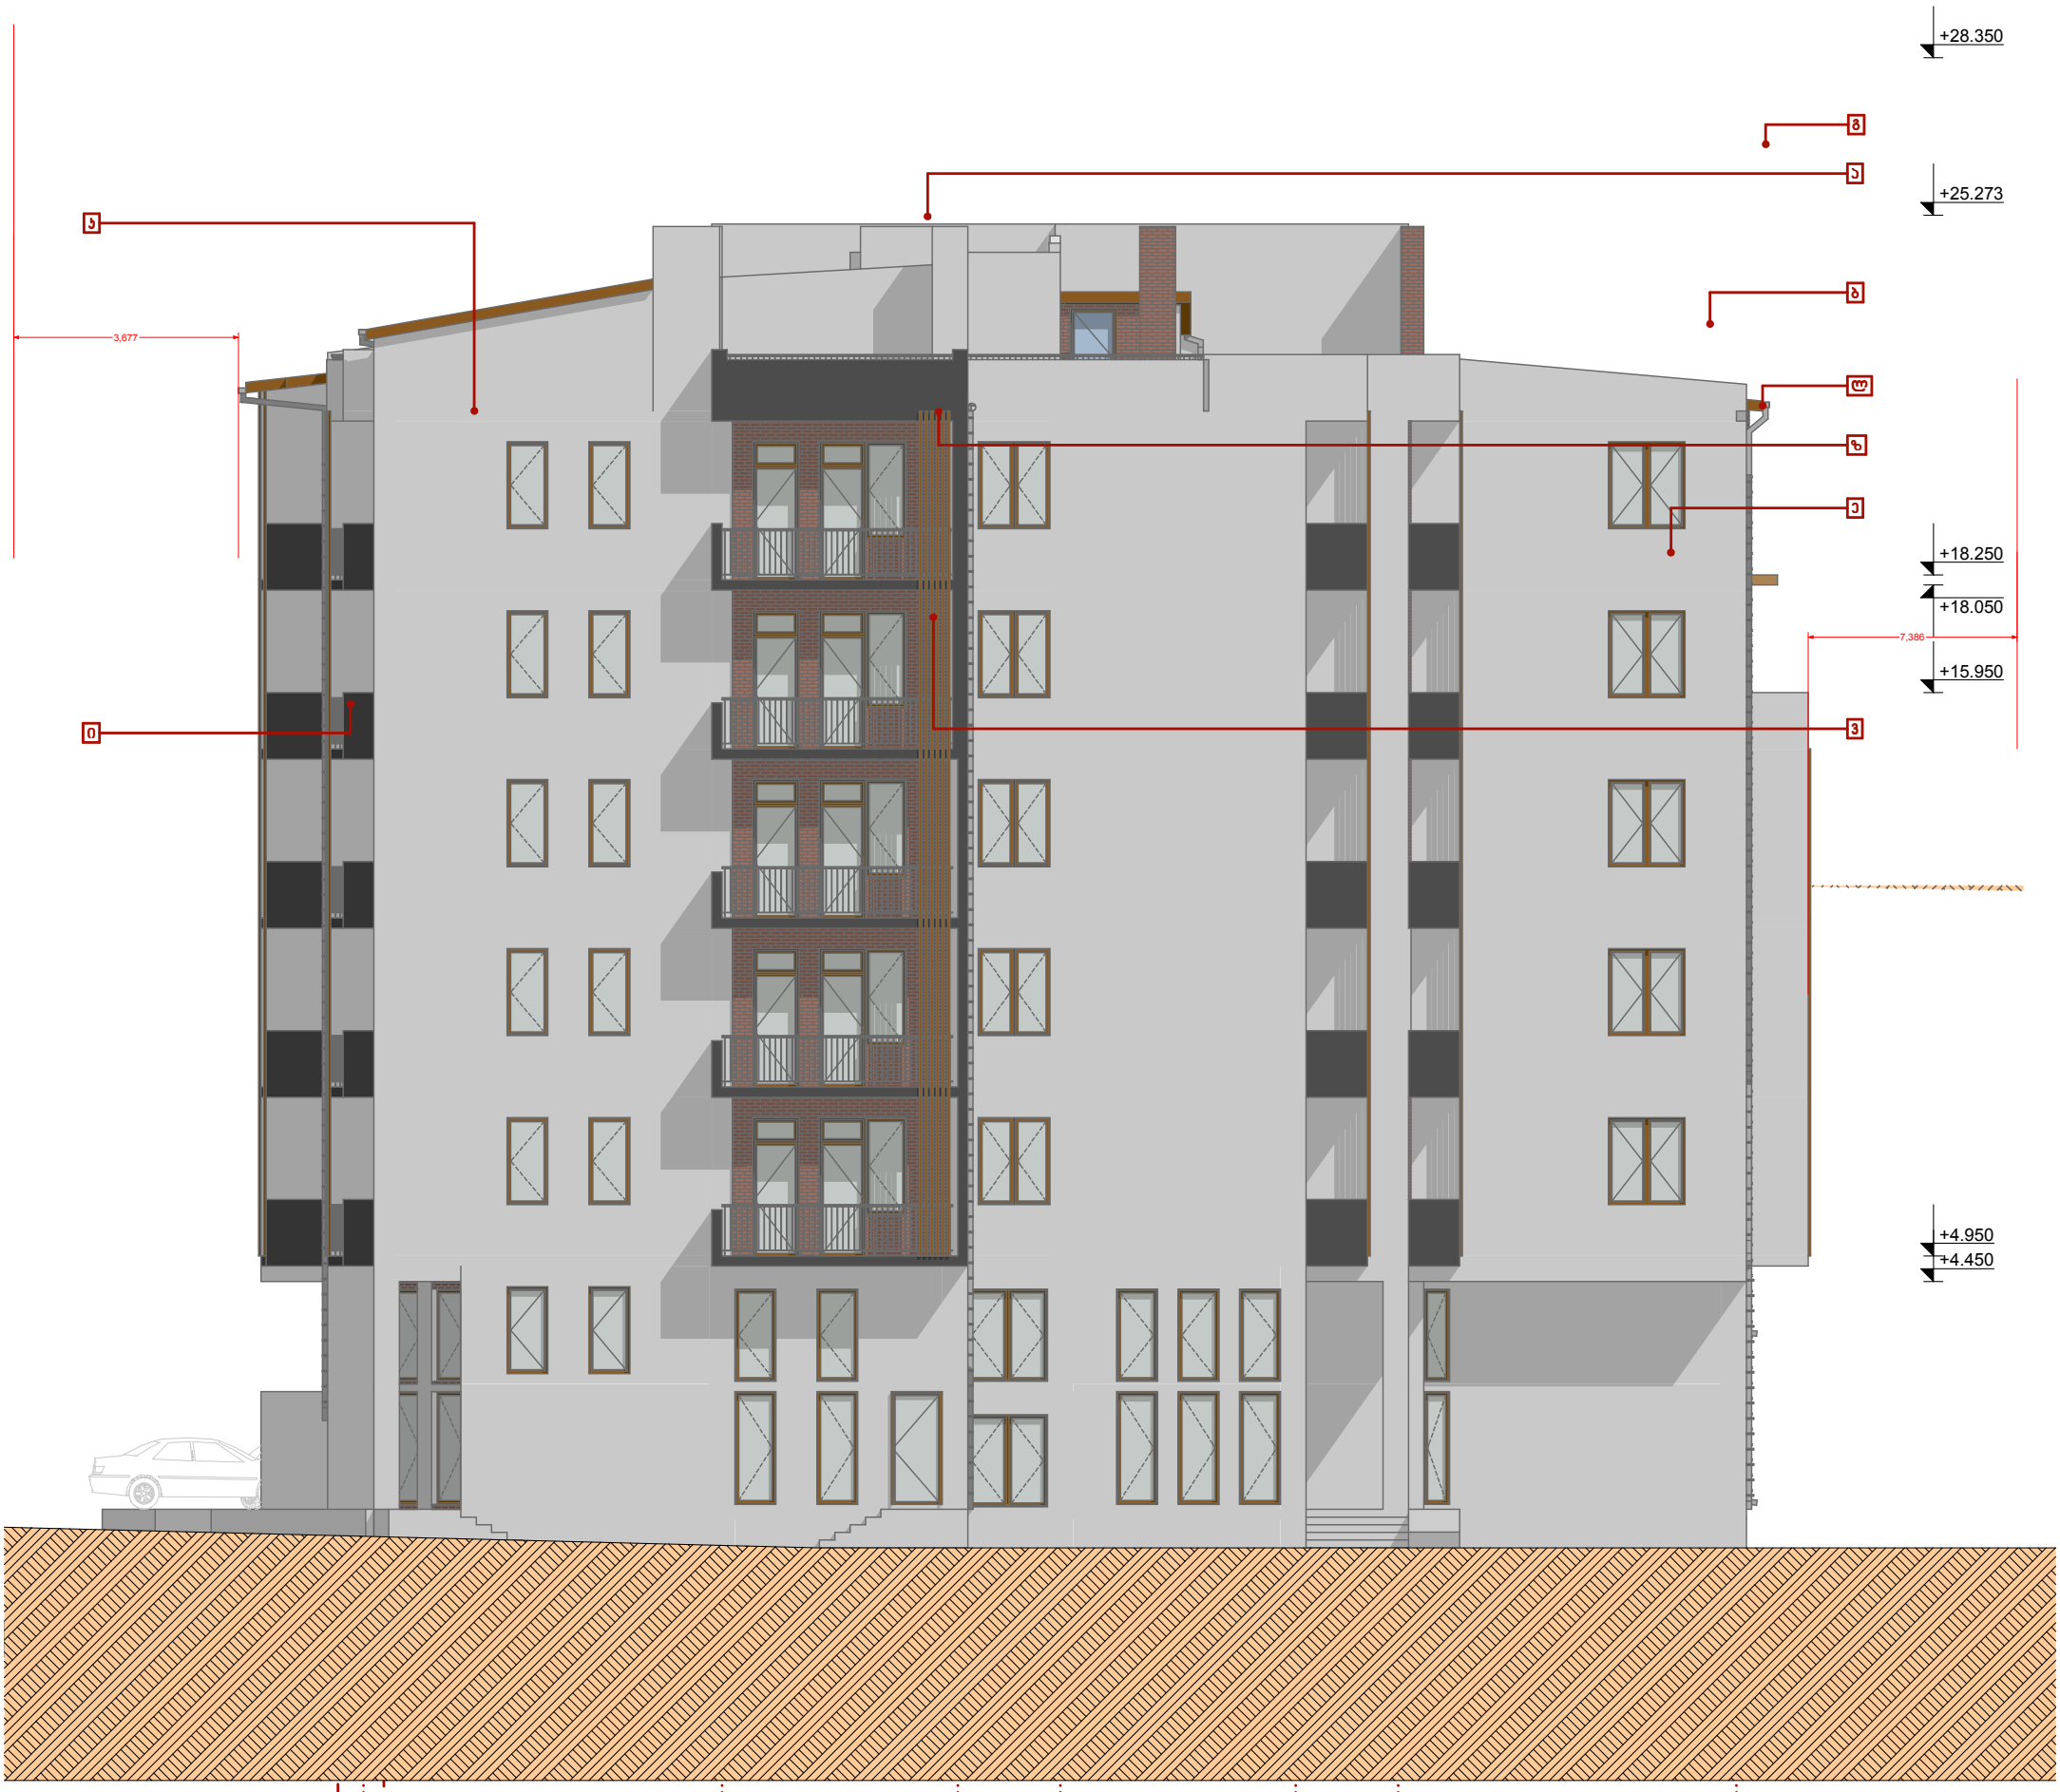

შენიშვნა:

1. პროექტში ზომები მოცემულია მმ-ში;
2. პროექტში ნიშნულები მოცემულია მ-ში;

ა. დეკორატიული აგურით მოპირკეთება;
ბ. დეკორატიული ლესვა, მაღალი ხარისხის საფასადე საღებავით დაფერვა (ჯოდი-);
გ. ხის პერგოლა;
დ. ბაზალტის ქვით მოპირკეთება;
ე. ორმაგი მინა-პაკეტი, მეტალო-პლასტმასის ალათებში (ხის ფაქტურით);
ვ. ლითონის მილკვადრატის მოაჯირი;
ზ. ლითონის მილკვადრატის ჭალუზი;
თ. ორმაგი მინა-პაკეტი, ალუმინის ალათებში
ი. წყალსაწრეტი მილი;
კ. მეტალო-პრამიტის ფურცლების გადახურვა;
ლ. დეკორატიული ლესვა, მაღალი ხარისხის საფასადე საღებავით დაფერვა (ჯოდი-);

2014	შეზღუდული პასუხისმგებლობის საზოგადოება		ESSA	ESSA architectural workshop
დირექტორი	გ. ნანავა		ქ. თბილისი,დედოფლისწყაროს ქ. მე-ს შესახ. №1, (ნაკვეთი №52/17) -ში მდებარე, შ.პ.ს. "ვინჩი დეველოპმენტი"-ს კუთვნილ მიწის ნაკვეთზე, მრავალფუნქციური, მრავალბინიანი საცხოვრებელი სახლის პროექტი	სტადია / მარკა / ფ-ბი
პრ. არქიტორი	გ.პატარქალიშვილი			
დაამუშავა	გ.პატარქალიშვილი			
შეამოწმა	ხ. მახარაშვილი		ფასადი ა-თ ღერძებში მ. 1:150	პროექტი

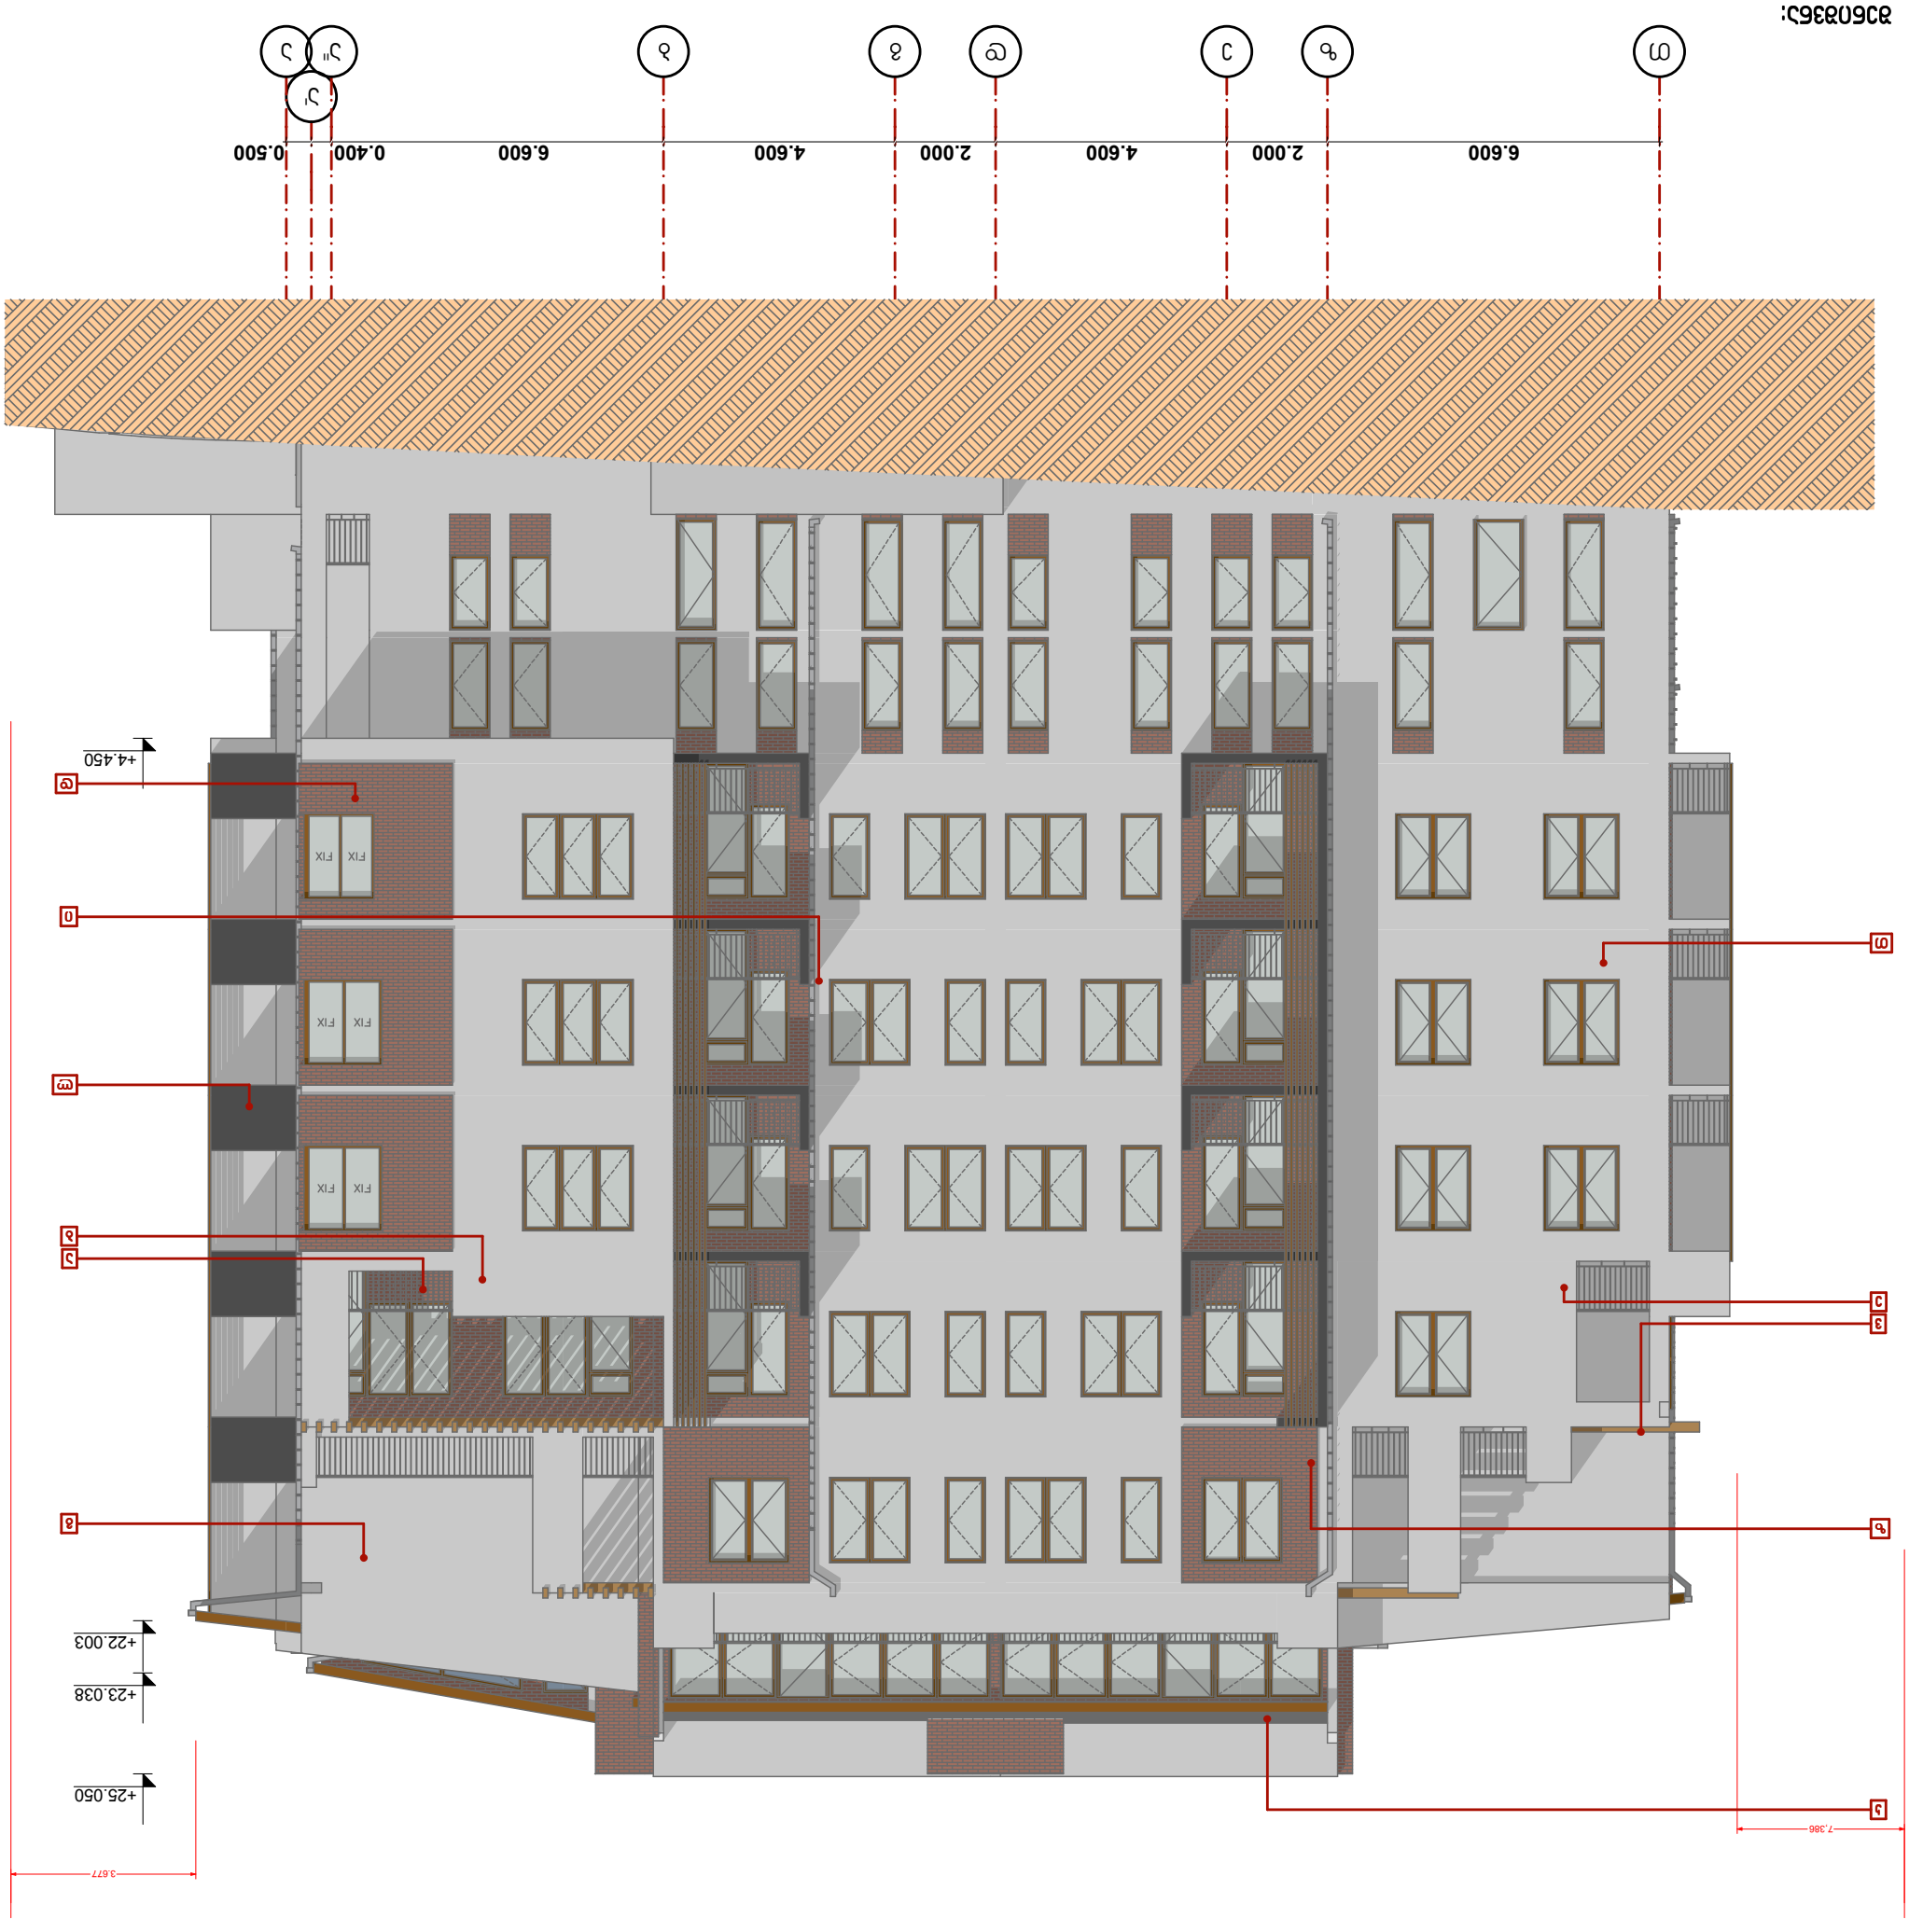

სტადია

შეზღუდული
პასუხისმგებლობის
საზოგადოება

მარკა

essa
გ. ნანავა

გ.პატარქალიშვილი

ხ. მახარაშვილი

გ.პატარქალიშვილი

პროექტი

2014

ქ. თბილისი,დედოფლისწყაროს ქ. მე-ს შესახ. #1,
(ნაკვეთი #52/17) -ში მდებარე, შ.პ.ს. "ვინჩი
დეველოპმენტი"-ს კუთვნილ მიწის ნაკვეთზე,
მრავალფუნქციური, მრავალბინიანი საცხოვრებელი
სახლის პროექტი

დირექტორი

დაამუშავა

შეამოწმა

პრ. ავტორი

f-bi

T z e d g

a'

b a'' a

6.600 2.000 4.600 2.000 4.600 6.600 0.400 0.500

7,386

3.677

+4.450

+22.003

+23.038

+25.050

a
b

l

g

d

e

v

z

T
i

k

შენიშვნა:

1. პროექტში ზომები მოცემულია მმ-ში;
2. პროექტში ნიშნულები მოცემულია მ-ში;

ა. დეკორატიული აგურით მოპირკეთება;
ბ. დეკორატიული ლესვა, მაღალი ხარისხის საფასადე საღებავით დაფერვა (კოდი-);
გ. ხის პერგოლა;
დ. ბაზალტის ქვით მოპირკეთება;
ე. ორმაგი მინა-პაკეტი, მეტალო-პლასტმასის ალათებში (ხის ფაქტურით);
ვ. ლითონის მილკვადრატის მოაჯირი;

4 South Elevation 1:150

ფასადი თ-ა ღერძებში მ. 1:150

ფასადი თ-ა ღერძებში მ. 1:150