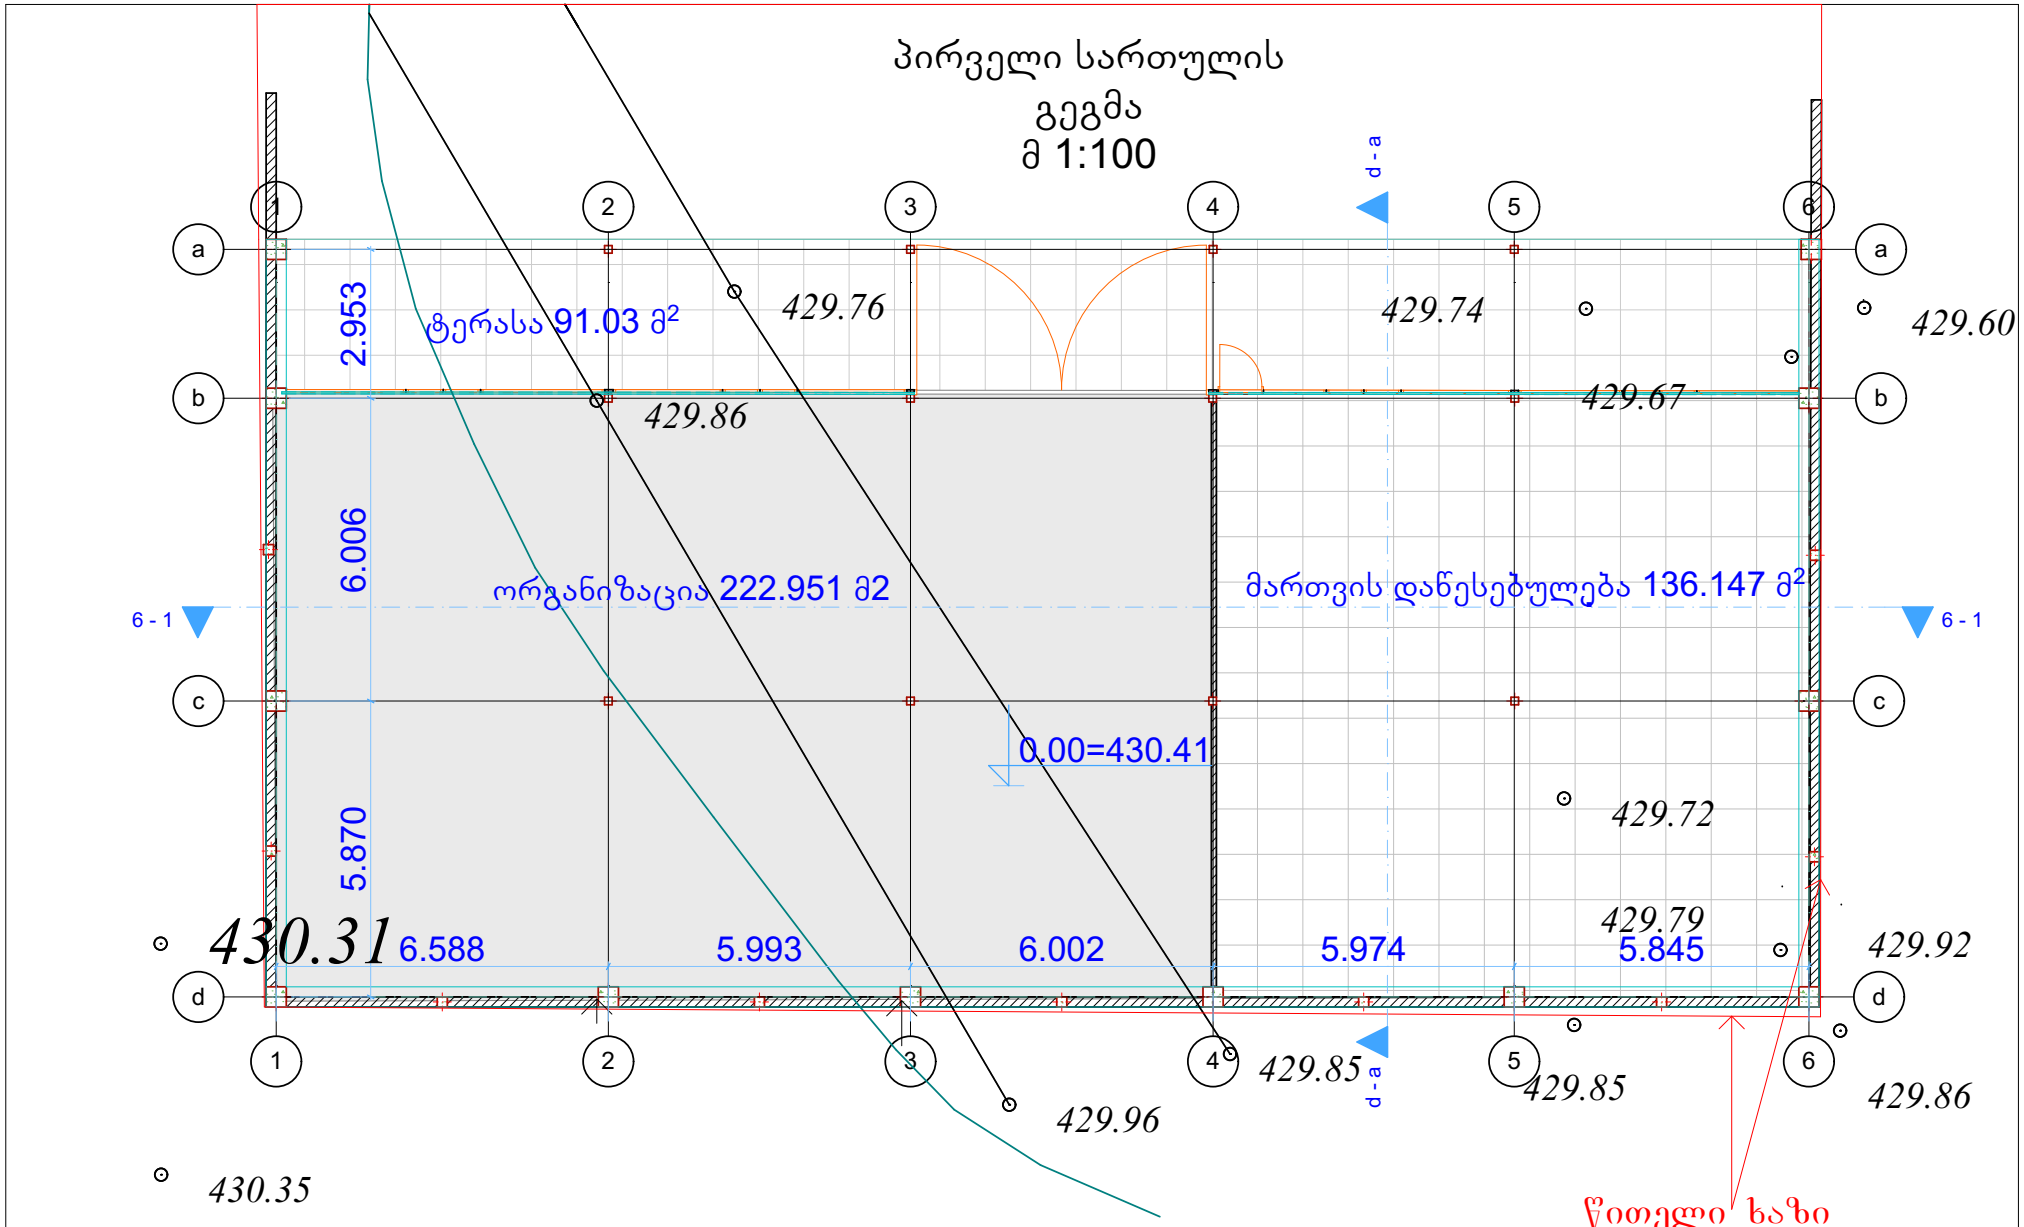

დირექტორი		ვ. ჯავახაძე	ქ. თბილისი დიდუბე-ჩუღურეთის რაიონი დ.აღმაშენებლის 7 ქმ. მიწის ნაკვეთზე სკკ. კოდ. 01.13.01.001.086 მრავალფუნქციური შენობის პროექტი. მესაკუთრე შ.პ.ს. "ჯავა"	"ჯავა"
არქიტექტორი		ი. გაჩეჩილაძე		
დაამუშავა		ი. გაჩეჩილაძე		
			არქიტექტურული ნაწილი	შ.პ.ს. "ჯავა" 2014
			პირველი სართულის გეგმა	სტადია: მ.პრ. ფურცელი: ა-2 მასშტაბი: 1:100

სახურავის გეგმა
მ 1:100

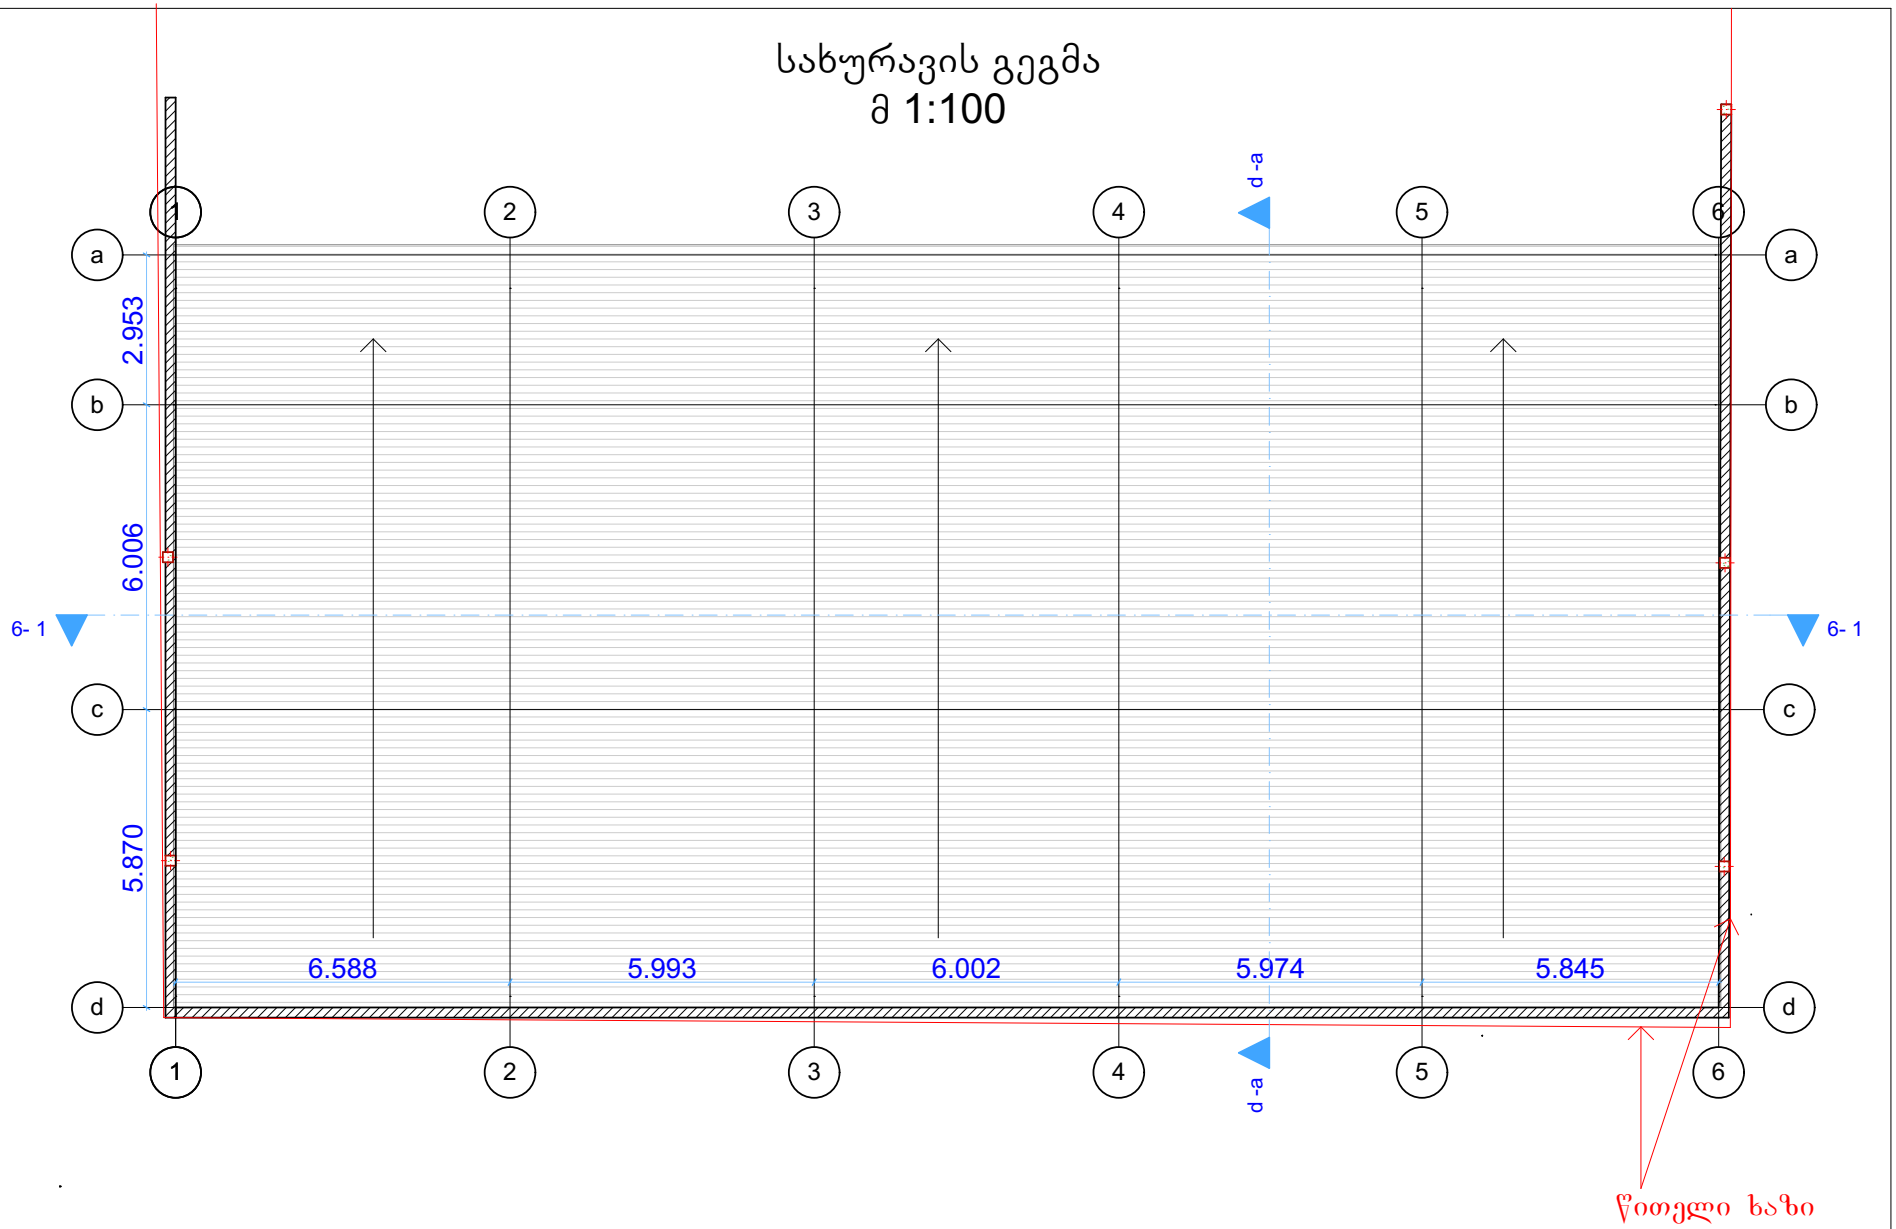

დირექტორი		ვ. ჯავახაძე	ქ. თბილისი დიდუბე-ჩუღურეთის რაიონი დ.აღმაშენებლის 7 კმ. მინის ნაკვეთზე საკ. კოდ. 01.13.01.001.086 მრავალფუნქციური შენობის პროექტი. მესაკუთრე შ.პ.ს. "ჯავა"	შ.პ.ს. "ჯავა"
არქიტექტორი		ი. გაჩეჩილაძე		
დაამუშავა		ი. გაჩეჩილაძე		
			არქიტექტურული ნაწილი	2014
			სახურავის გეგმა	სტადია: მ.პრ. ფურცელი: ა-3 მასშტაბი: 1:100

ოფისის გეგმა; ჭრილი და ფასადები
მ 1:100

ოფისის გეგმა
მ 1:100

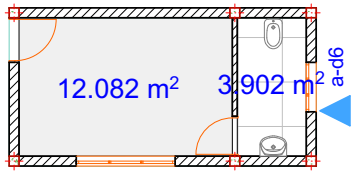

ოფისის ფასადი
მ 1:100

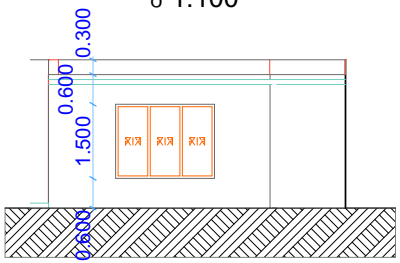

ოფისის ფასადი
მ 1:100

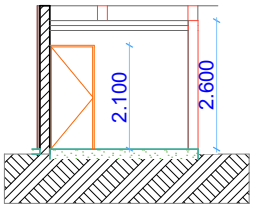

ოფისის ჭრილი
მ 1:100

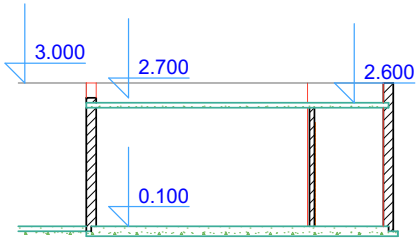

ოფისის ფასადი
მ 1:100

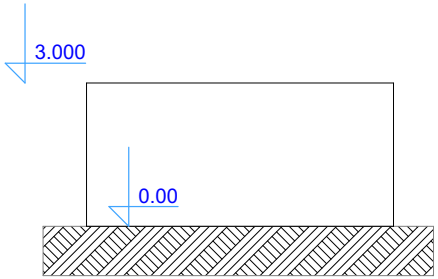

ოფისის ფასადი
მ 1:100

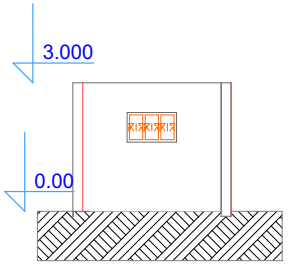

დირექტორი		ვ. ჯავახაძე	ქ. თბილისი დიდუბე-ჩუღურეთის რაიონი დ.აღმაშენებლის 7 კმ. მიწის ნაკვეთზე საკ. კოდ. 01.13.01.001.086 მრავალფუნქციური შენობის პროექტი. მესაკუთრე შ.პ.ს. "ჯავა"	"ჯავა" Construction Company
არქიტექტორი		ი. გაჩეჩილაძე		
დაამუშავა		ი. გაჩეჩილაძე		
			არქიტექტურული ნაწილი	შ.პ.ს. "ჯავა" 2014
			ოფისის ჭრილი; გეგმა და ფასადები	სტადია: მ.პრ. / ფურცელი: ა-10 / მასშტაბი: 1:100