ჭრილი 6-1
მ 1:100

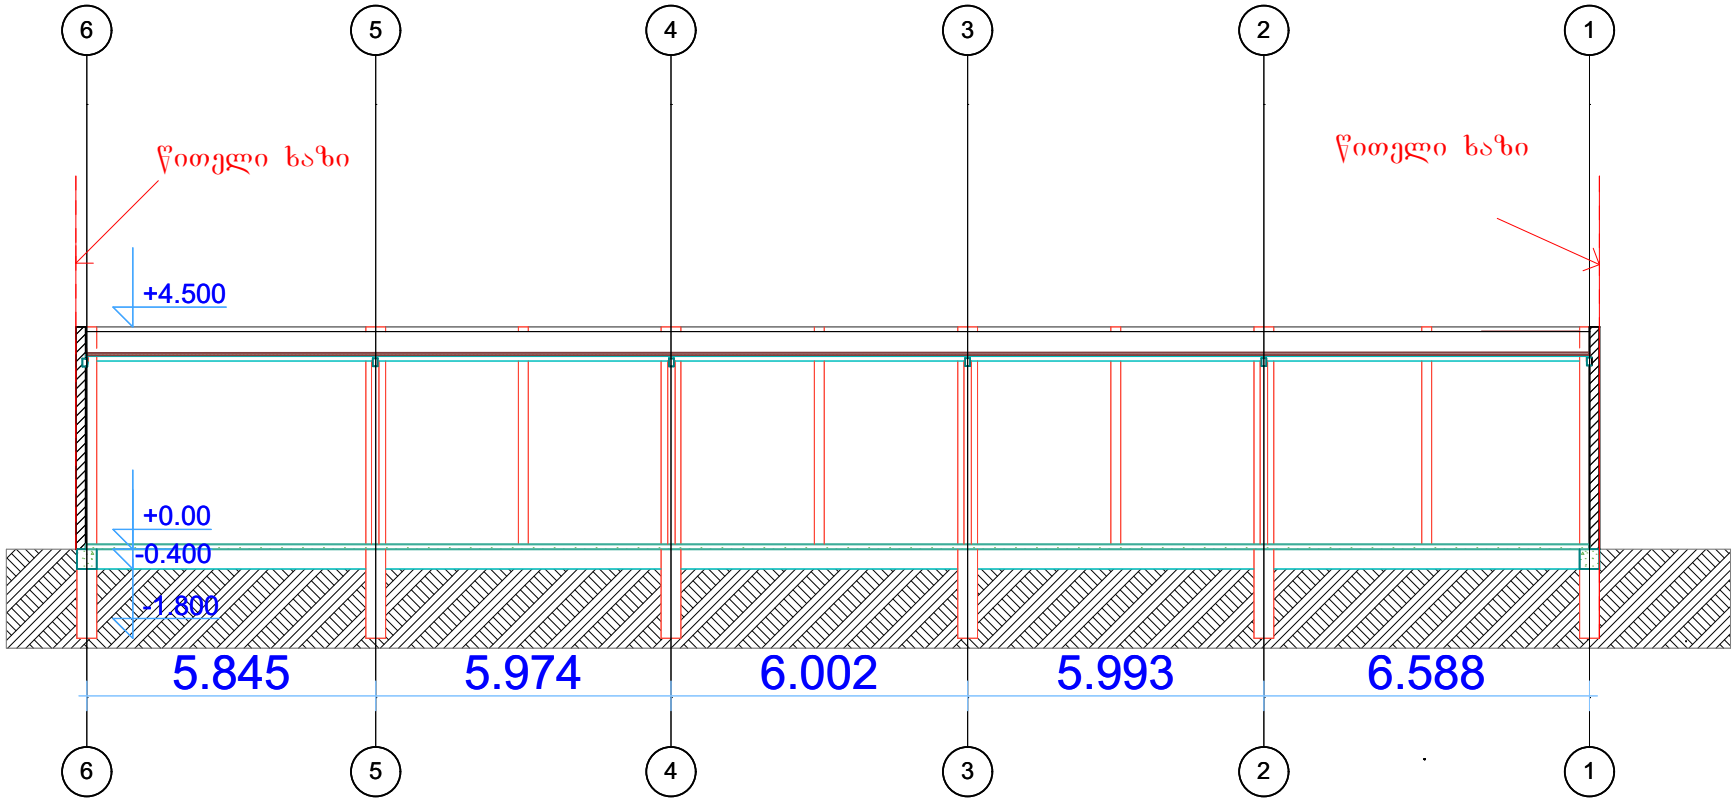

დირექტორი		ვ. ჯავახაძე	ქ. თბილისი დიდუბე-ჩუღურეთის რაიონი დ.აღმაშენებლის 7 კმ. მიწის ნაკვეთზე საკ. კოდ. 01.13.01.001.086 მრავალფუნქციური შენობის პროექტი. მესაკუთრე შ.პ.ს. "ჯავა"	"ჯავა"
არქიტექტორი		ი. გაჩეჩილაძე		
დაამუშავა		ი. გაჩეჩილაძე		
			არქიტექტურული ნაწილი	შ.პ.ს. "ჯავა" 2014
			ჭრილი 6-1	სტადია: მ.პრ. ფურცელი: ა-4 მასშტაბი: 1:100

ჭრილი d-a
მ 1:100

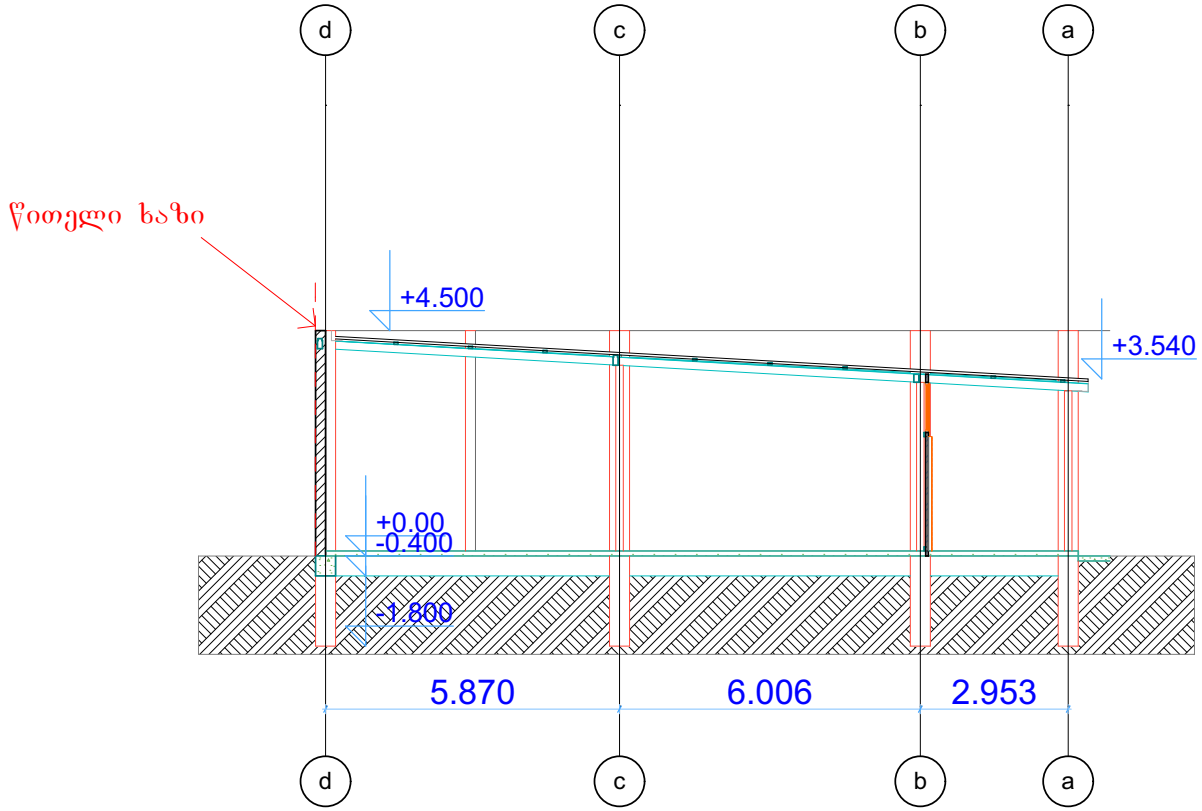

დირექტორი		ვ. ჯავახაძე	ქ. თბილისი დიდუბე-ჩუღურეთის რაიონი დ.აღმაშენებლის 7 კმ. მინის ნაკვეთზე საკ. კოდ. 01.13.01.001.086 მრავალფუნქციური შენობის პროექტი. მესაკუთრე შ.პ.ს. "ჯავა"	"ჯავა"
არქიტექტორი		ი. გაჩეჩილაძე		
დაამუშავა		ი. გაჩეჩილაძე		
			არქიტექტურული ნაწილი	შ.პ.ს. "ჯავა" 2014
			ჭრილი d-a	სტადია: მ.პრ. / ფურცელი: ა-5 / მასშტაბი: 1:100