ფასადი 2-7 ღერძებში მ=1:100

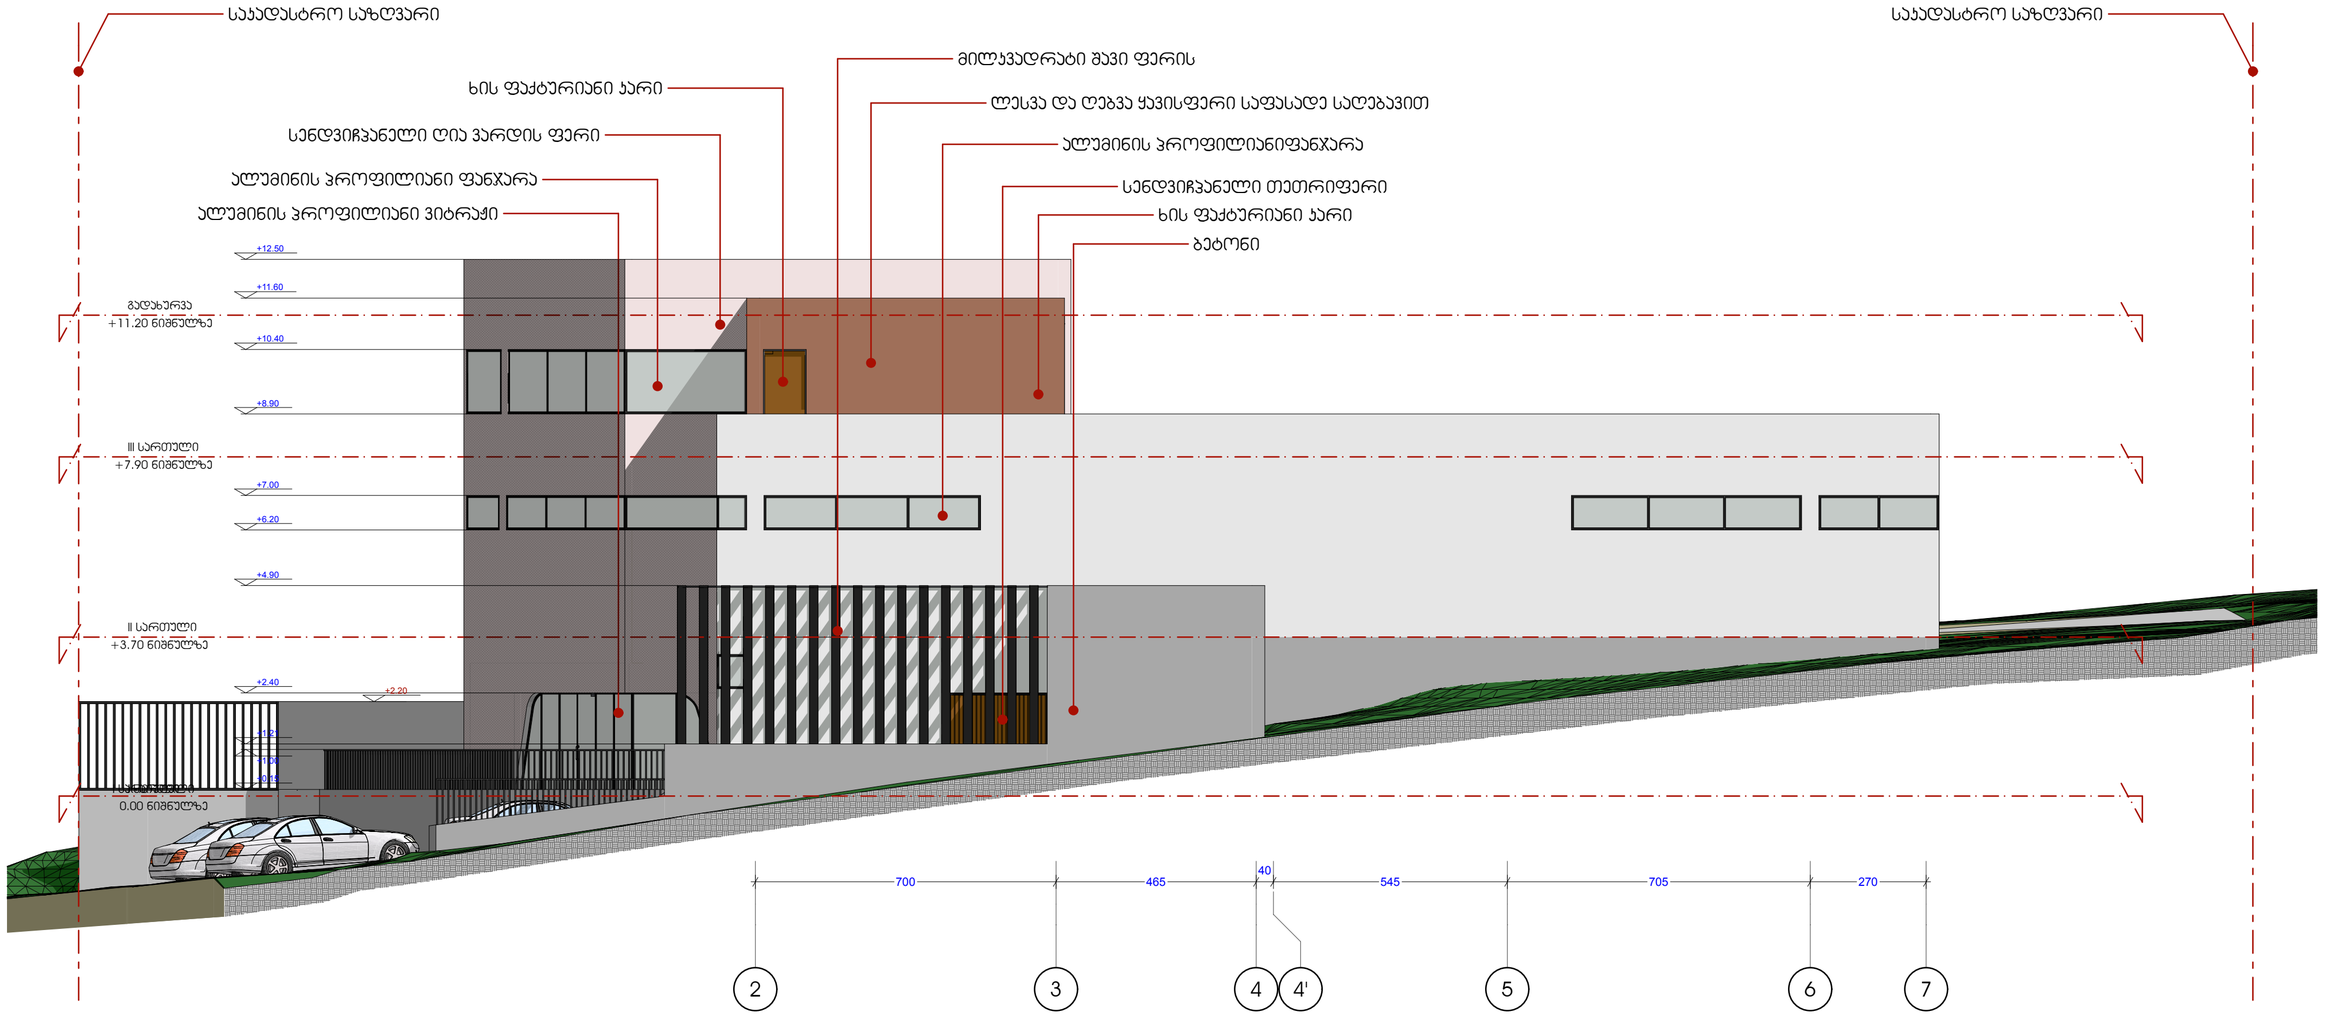

ფოლიოს	ფაბეთის №	ფაილის სახელი
A-2		

ექსპლიკაცია:

პირობითი აღნიშვნები

საჯადასტრო საზღვარი

ჯ2-ს ჯროკი

შენიშვნები:

პროექტის სახელნოდება

ჯაფე-საკონდიტრო

ქ. თბილისი ჯიქიას ქუჩა, მიმდებარე ტერიტორია (ნაკვეთი N29 და ნაკვეთი N43)

	ხელი	სალიცენზიო
ფერეკეტორი	ჩ.ეკეკეთი	
ეტაბეტორი	ჩ.ეკეკეთი	
ეტაბეტორი	ლ.სიკიკიკილი	



შეს. "ბრია ბრუკი"

მასშტაბი	1:100	
თარიღი	2014	
სტადია	ფერსელი	ფერსლები

ფასადი 7-1 ღერძებში მ=1:100

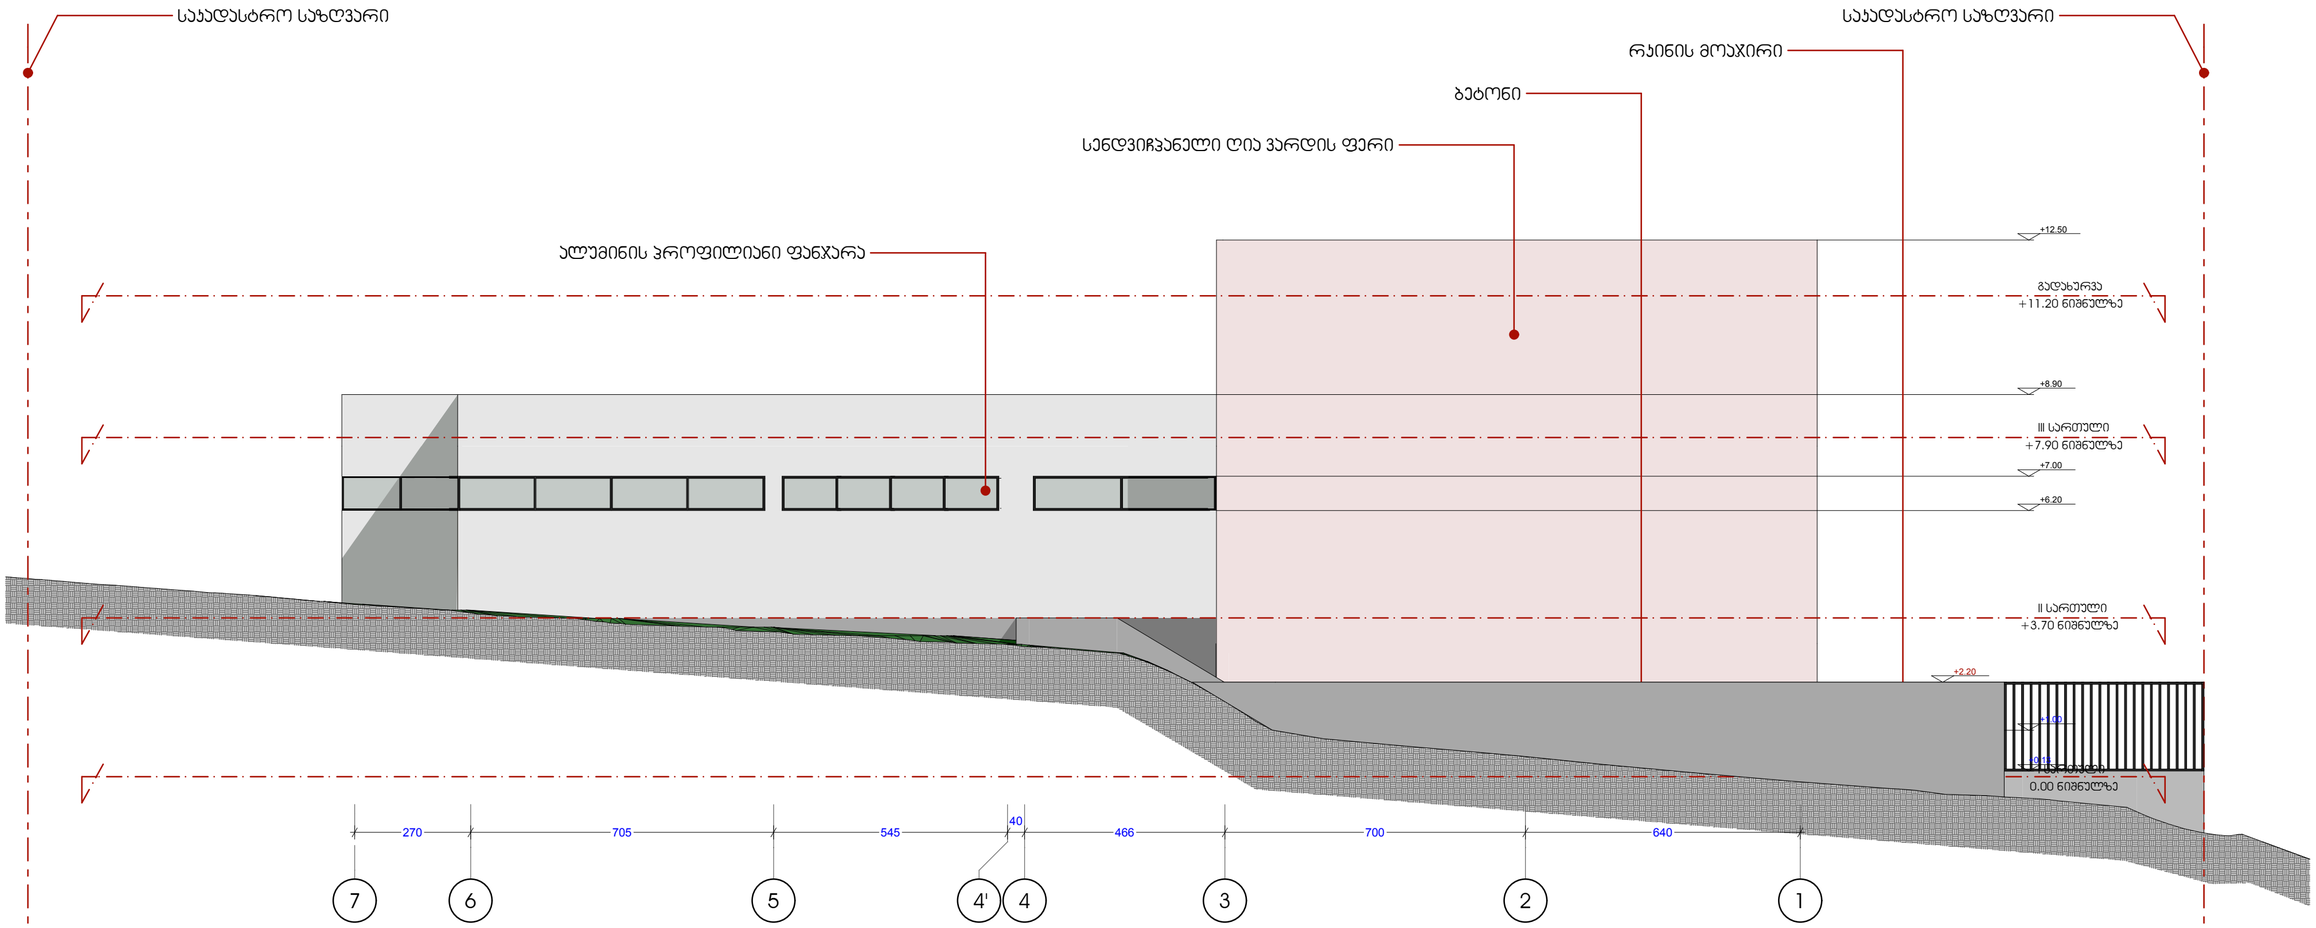

ფოლიოს	ფაკადის №	ფაილის სახელი
A-2		

ექსპლიკაცია:

პირობითი აღნიშვნები

საკადასტრო საზღვარი

ა2-ს ჯროკი

შენიშვნები:

პროექტის სახელწოდება

ეაფა-საკონდიტრო

ქ. თბილისი ჯიქიას ქუჩა, მიმდებარე ტერიტორია, (ნაკვეთი N29 და ნაკვეთი N43)

	ხვარი	ხელმოწერა
დირექტორი	ჩ.ვეკუა	
არქიტექტორი	ჩ.ვეკუა	
არქიტექტორი	ლ.სიკმაშვილი	



შპს. "ტრია მრუვი"

მასშტაბი	1:100	
თარიღი	2014	

სტადია	ფერმელი	ფერმლები

ფასადი ა-ე ღერძებში მ=1:100

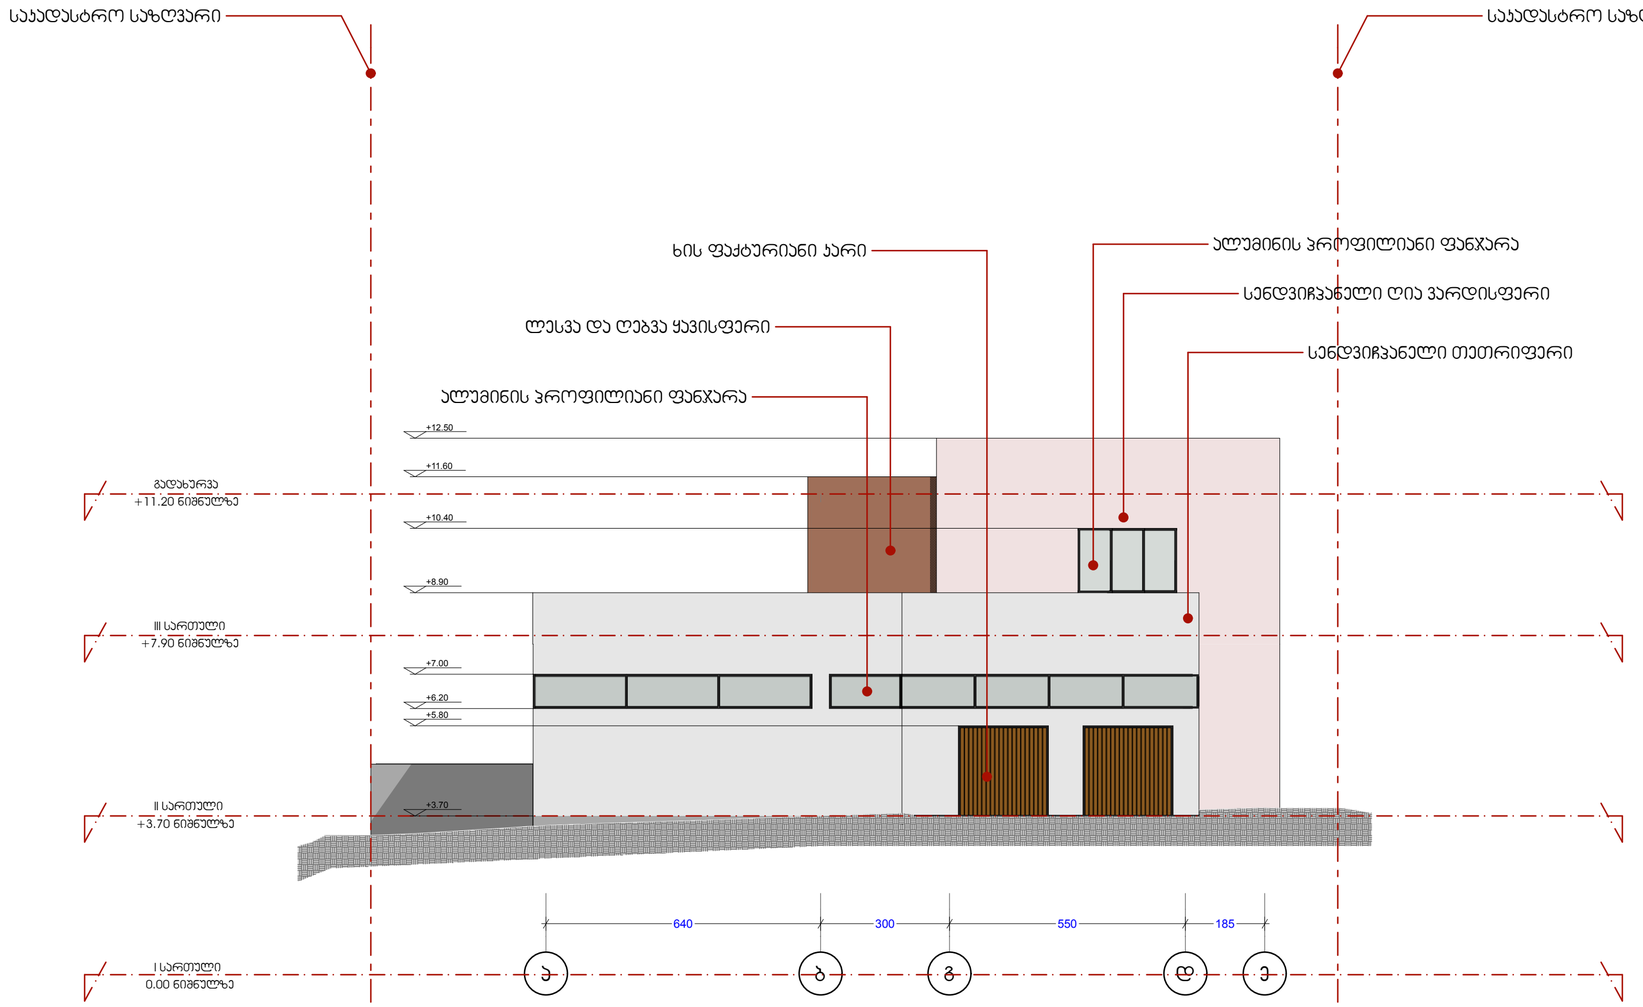

ფოლიოს	ფაკადის №	ფაილის სახელი
A-2		

ექსპლიკაცია:

პირობითი აღნიშვნები

საკადასტრო საზღვარი

ჯ2-ს ჯროკი

შენიშვნები:

პროექტის სახელწოდება

ჯაფე-საკონდიტრო
ქ. თბილისი ჯიქიას ქუჩა,
მიმდებარე ტერიტორია,
(ნაკვეთი N29 და ნაკვეთი N43)

	გვარი	ხელმოწერა
დირექტორი	გ.ვეკუა	
ეროვნებრი	გ.ვეკუა	
ეროვნებრი	ლ.სიმსიმილი	



შეს. "ტრია გრუვი"

მასშტაბი	1:100	
თარიღი	2014	
სტადია	ფერადი	ფერადობა

ფასადი ე-ა ღერძებში მ=1:100

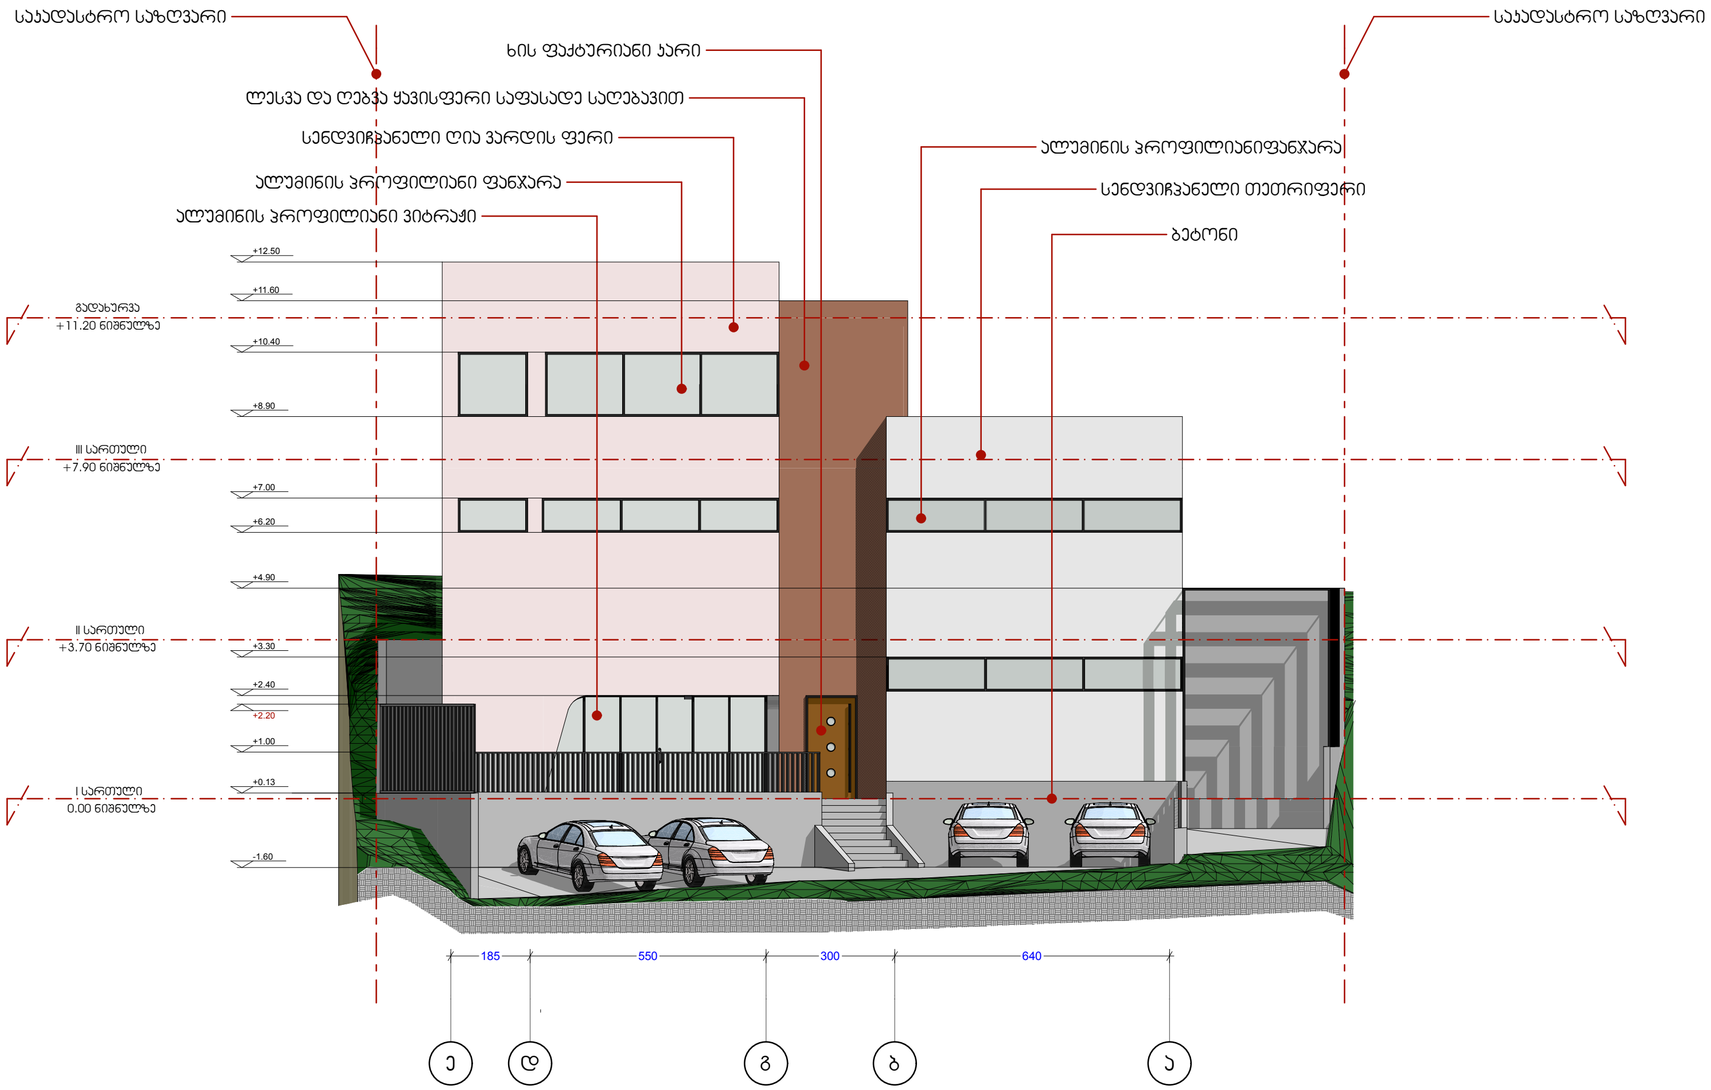

ფოლიოს	ფაბეთი №	ფაილის სახელი
A-2		

ექსპლიკაცია:

პირობითი აღნიშვნები

საჯადასტრო საზღვარი

ჯ2-ს ჯროჯი

შენიშვნები:

პროექტის სახელწოდება

აფე-საჯონდიტრო
ქ. თბილისი ჯიქიას ქუჩა, მიმდებარე ტერიტორია, (ნაკვეთი N29 და ნაკვეთი N43)

	ხელი	სალიცენზო
დირექტორი	ჩ.ავაკიანი	
არქიტექტორი	ჩ.ავაკიანი	
არქიტექტორი	ლ.სიკოსმელი	



შპს. "ბრია გრუპი"

მასშტაბი	1:100	
თარიღი	2014	
სტადია	ფერსული	ფერსლები