fasadi, a^2 - g RerZebSi

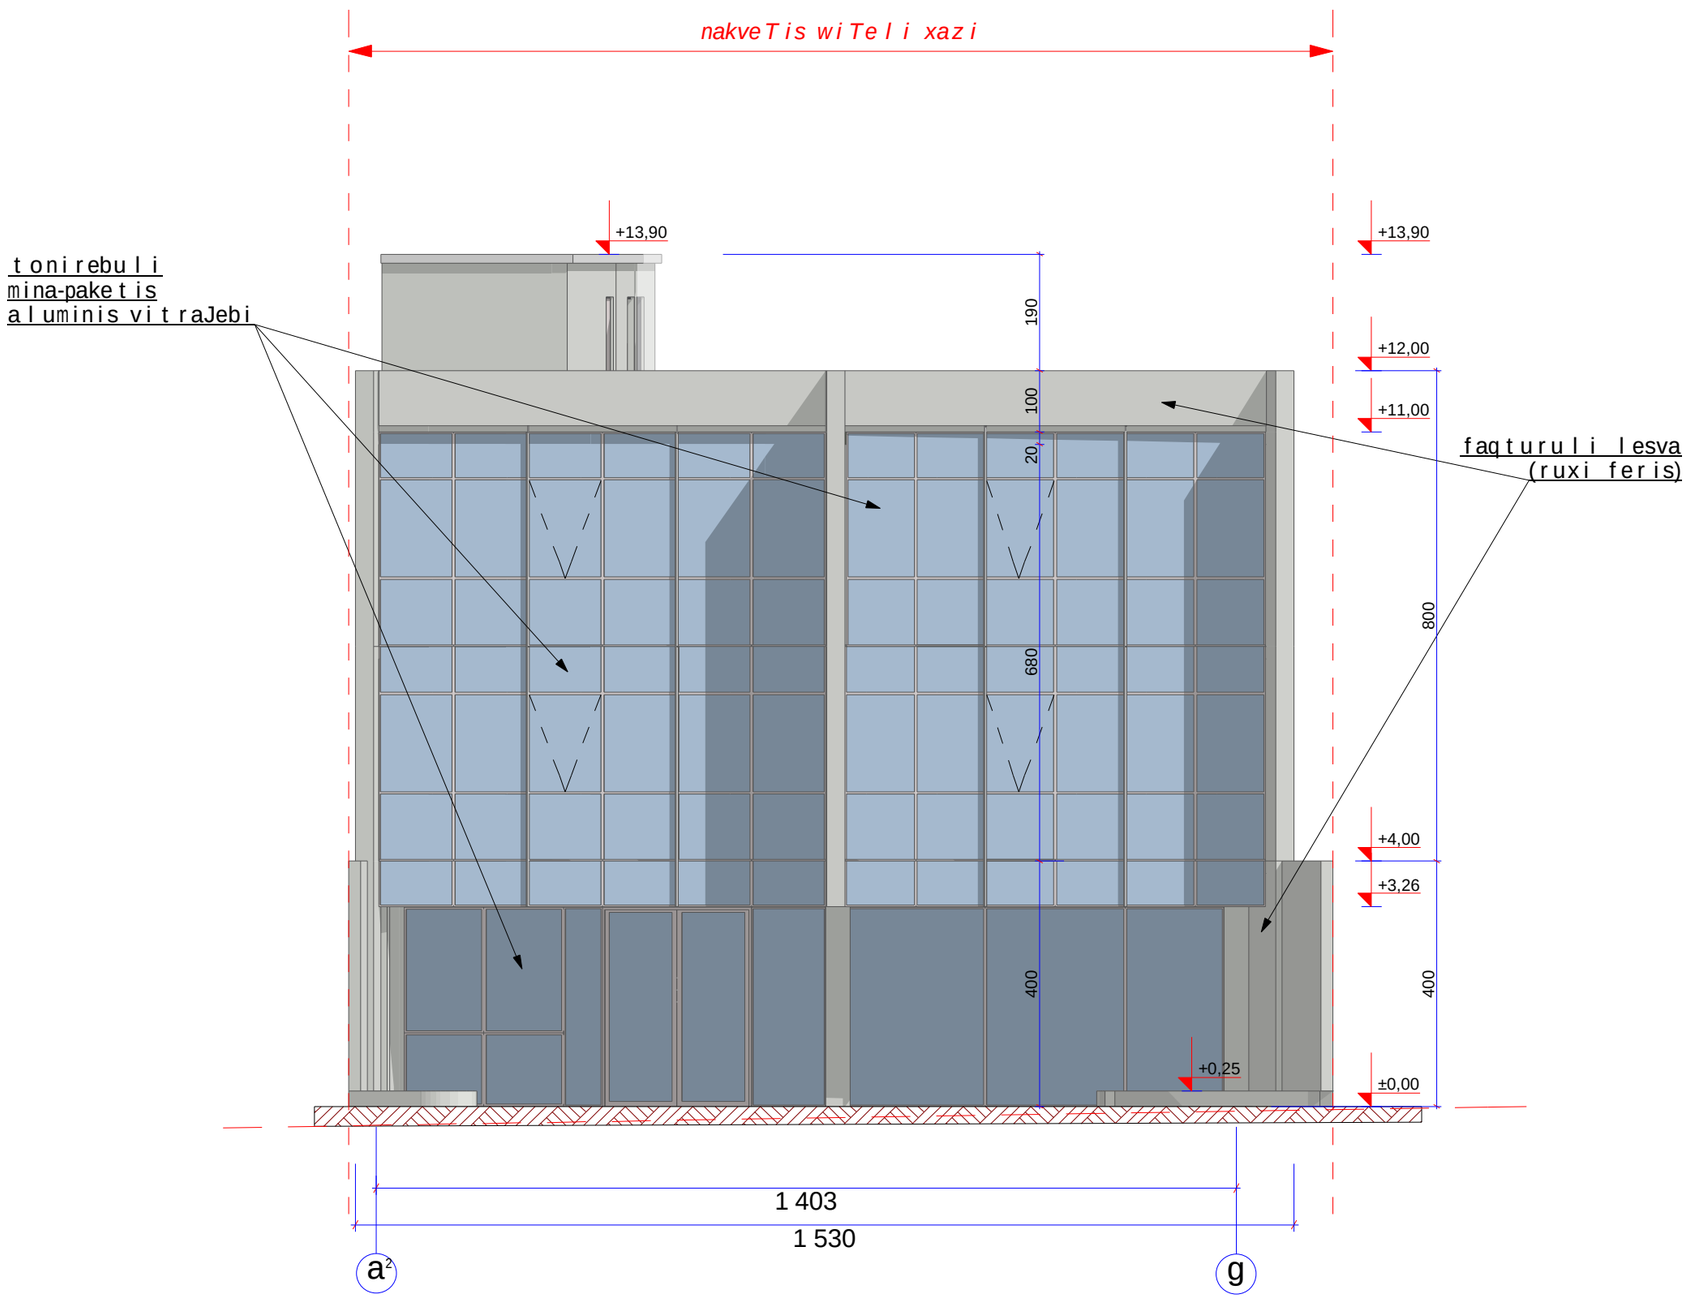

A-3	1-1 proeqtis #	damkveTi: **S.p.s. "evro naTeba-2005"**		proeqtis dasaxeleba	**mraval funqciuri Senoba** q. Tbilisi, qsnis quCa #52		
direqtori		k. kvetenaZe		naxazi **fasadi a² - g RerZebSi**	TariRi	24/04/12	arqiteqturuli nawili
arqiteqtori		z. xaCiZe					
arqiteqtori		m. bolqvaZe		**S.p.s. "kodu"** Tbilisi, diRomi, samxedro gzisa da axmetelis quCis gadakveTa tel: (+995) 599 555 574	masStabi	stadia	indeqsi / furc.
konstruqtori		T. mSevliZe			1:100	stadia proeqti	# 15

fasadi, g - a¹ RerZebSi

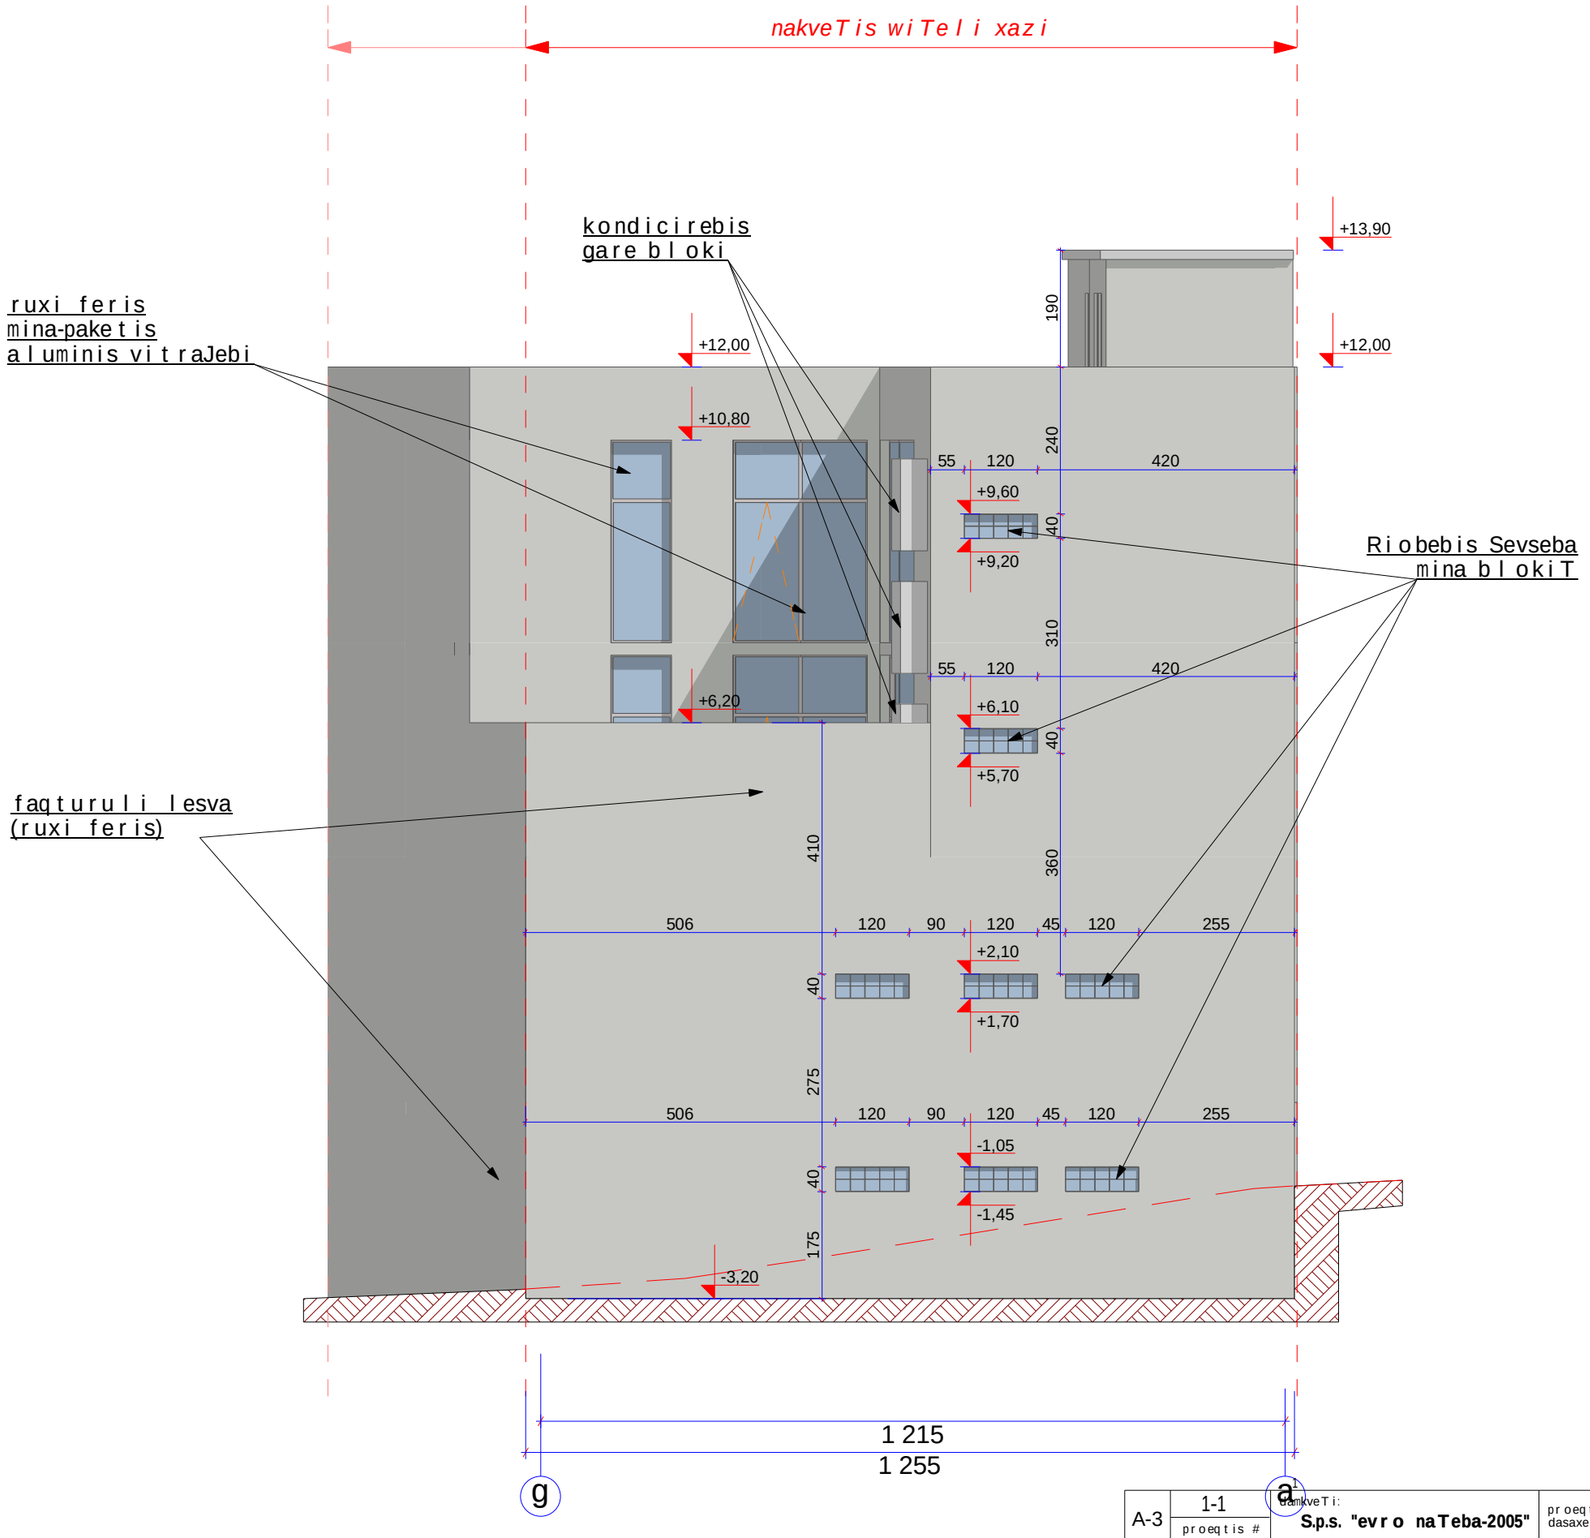

A-3	1-1 proeqtis #	damkveTi: S.p.s. "evro naTeba-2005"	proeqtis dasaxeleba	mravalfunqciuri Senoba q. Tbilisi, qsnis quCa #52			
direqtori	k. kvetenaZe		naxazi fasadi g - a¹ RerZebSi	TariRi	24/04/12	arqiteqturuli nawili	
arqiteqtori	z. xaCiZe						
arqiteqtori	m. bolqvaZe		S.p.s. "kodu" Tbilisi, diRomi, samxedro gzisa da axmetelis quCis gadakveTa tel: (+995) 599 555 574	masStabi	stadia	indeqsi	furc.
konstruqtori	T. mSevliZe			1:100	stadia proeqti		# 16

fasadi, 1 - 3 RerZebSi

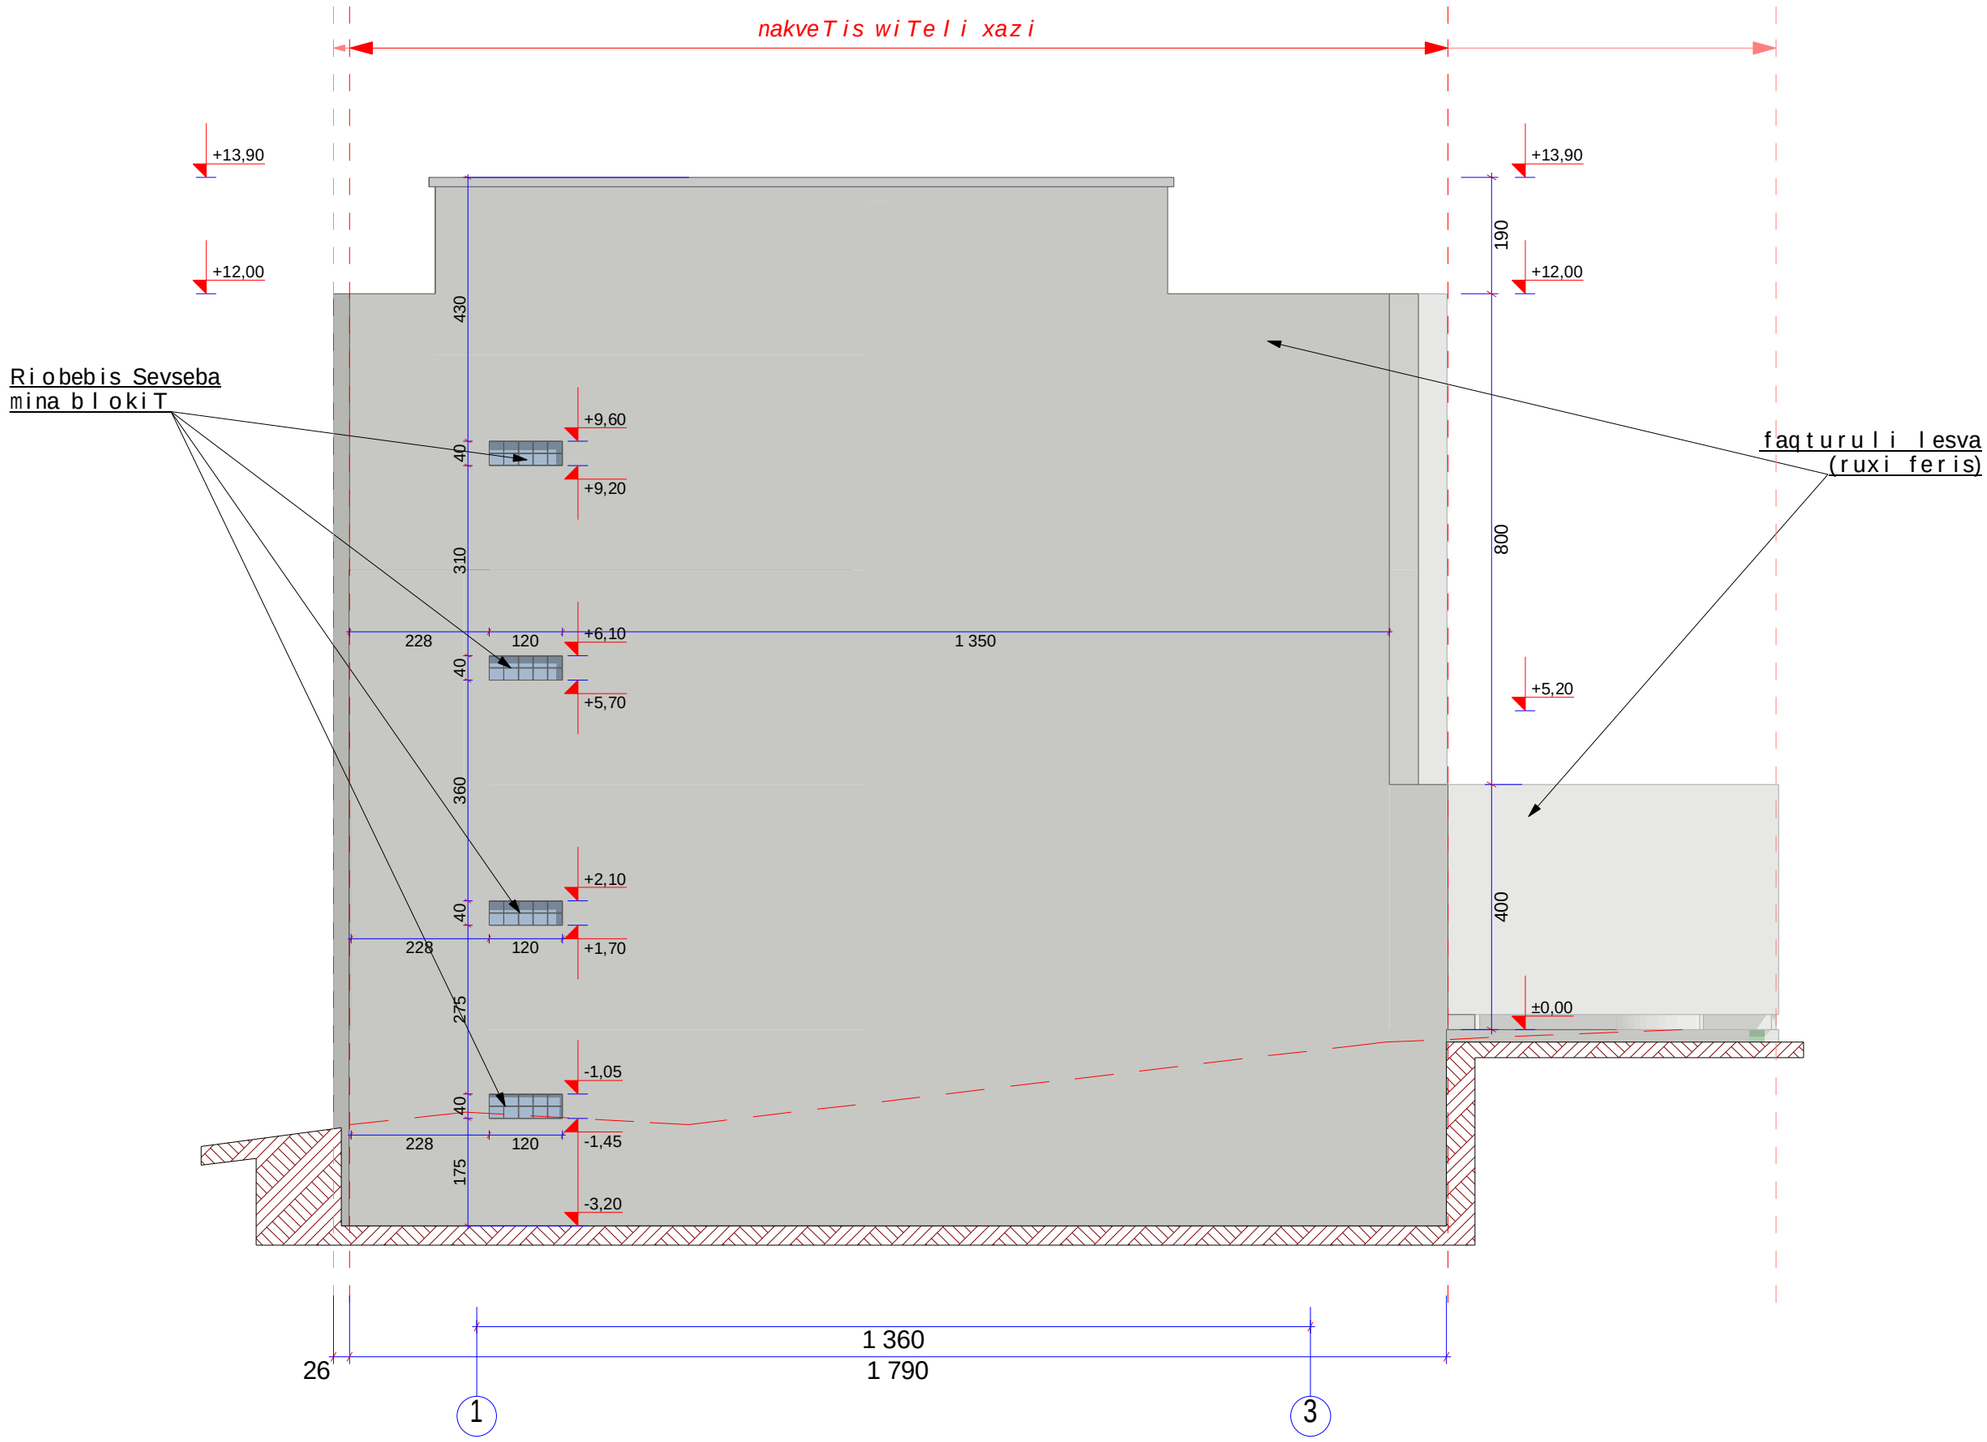

A-3	1-1 proeqtis #	damkveTi: S.p.s. "evro naTeba-2005"		proeqtis dasaxeleba	mravalfunqciuri Senoba q. Tbilisi, qsnis quCa #52		
direqtori		k. kvetenaZe		naxazi		TariRi	24/04/12
arqiteqtori		z. xaCiZe		fasadi 1 - 3 RerZebSi			
arqiteqtori		m. bolqvaZe		S.p.s. "kodu" Tbilisi, diRomi, samxedro gzisa da axmetelis quCis gadakveTa tel: (+995) 599 555 574	masStabi	stadia	indeqsi
konstruqtori		T. mSevliZe			1:100	stadia proeqti	# 17

arqiteqturuli nawili

fasadi, 4^1 - 1 RerZebSi

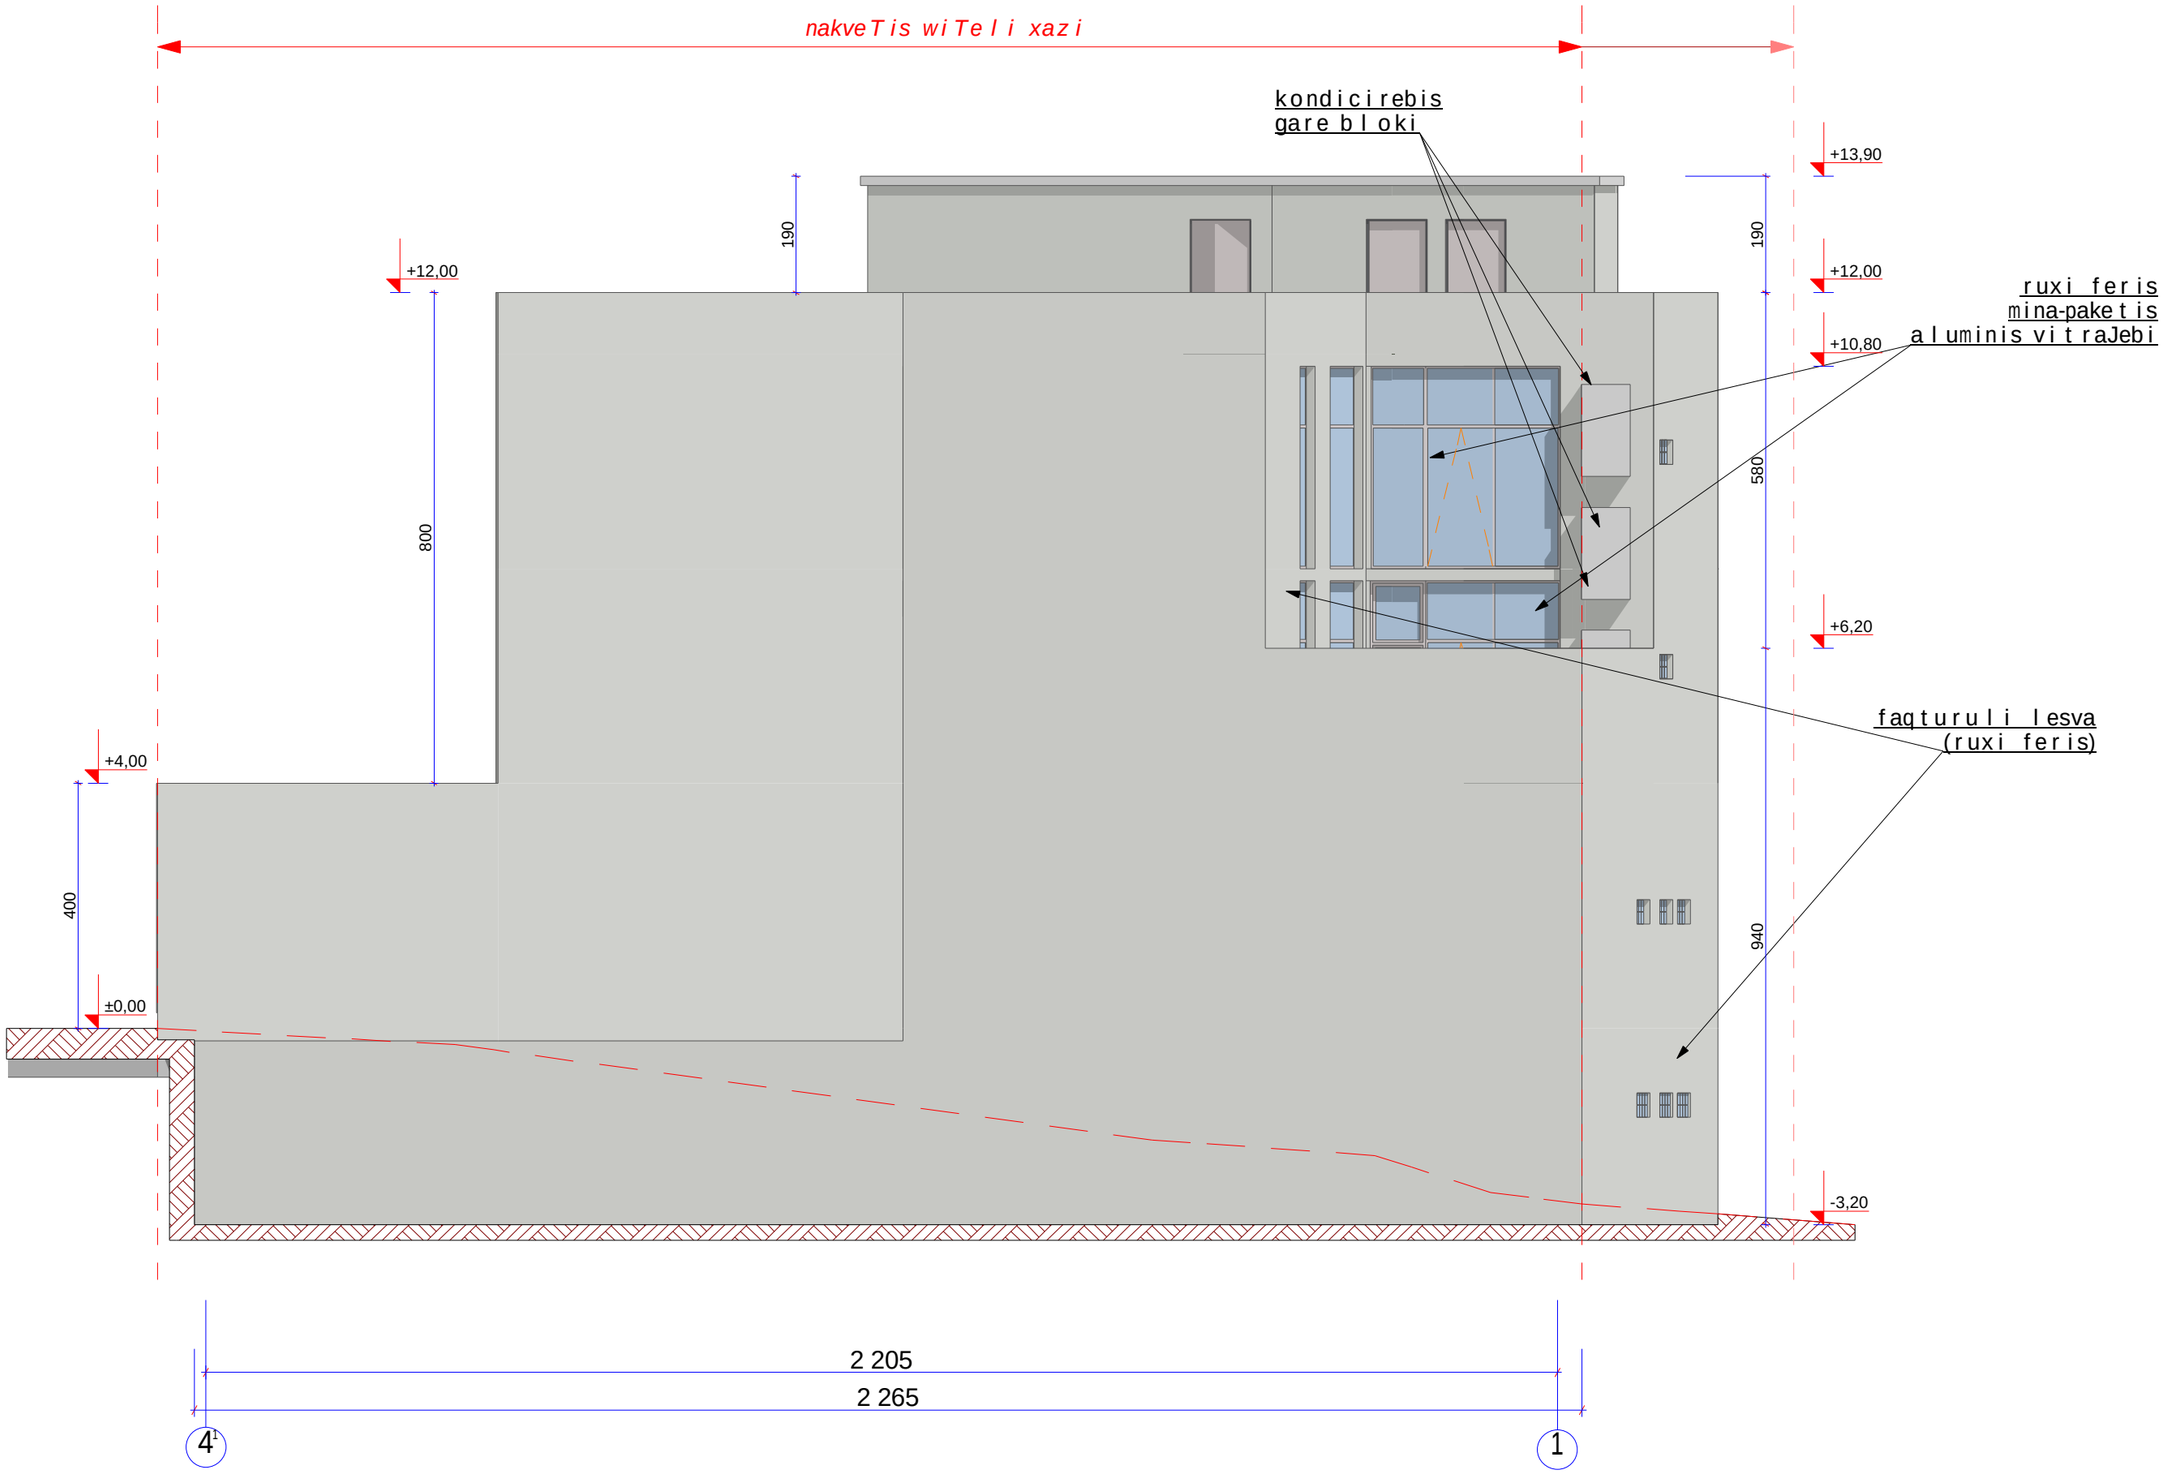

A-3	1-1 proeqtis #	damkveTi: **S.p.s. "evro naTeba-2005"**		proeqtis dasaxeleba	**mraval funqciuri Senoba** q. Tbilisi, qsnis quCa #52		
direqtori		k. kvetenaZe		naxazi **fasadi 4^1- a RerZebSi**	TariRi	24/04/12	arqiteqturuli nawili
arqiteqtori		z. xaCiZe					
arqiteqtori		m. bolqvaZe		**S.p.s. "kodu"** Tbilisi, diRomi, samxedro qzisa da axmetelis quCis gadakveTa tel: (+995) 599 555 574	masStabi	stadia	indeqsi / furc.
konstruqtori		T. mSevliZe			1:100	stadia proeqti	# 18