

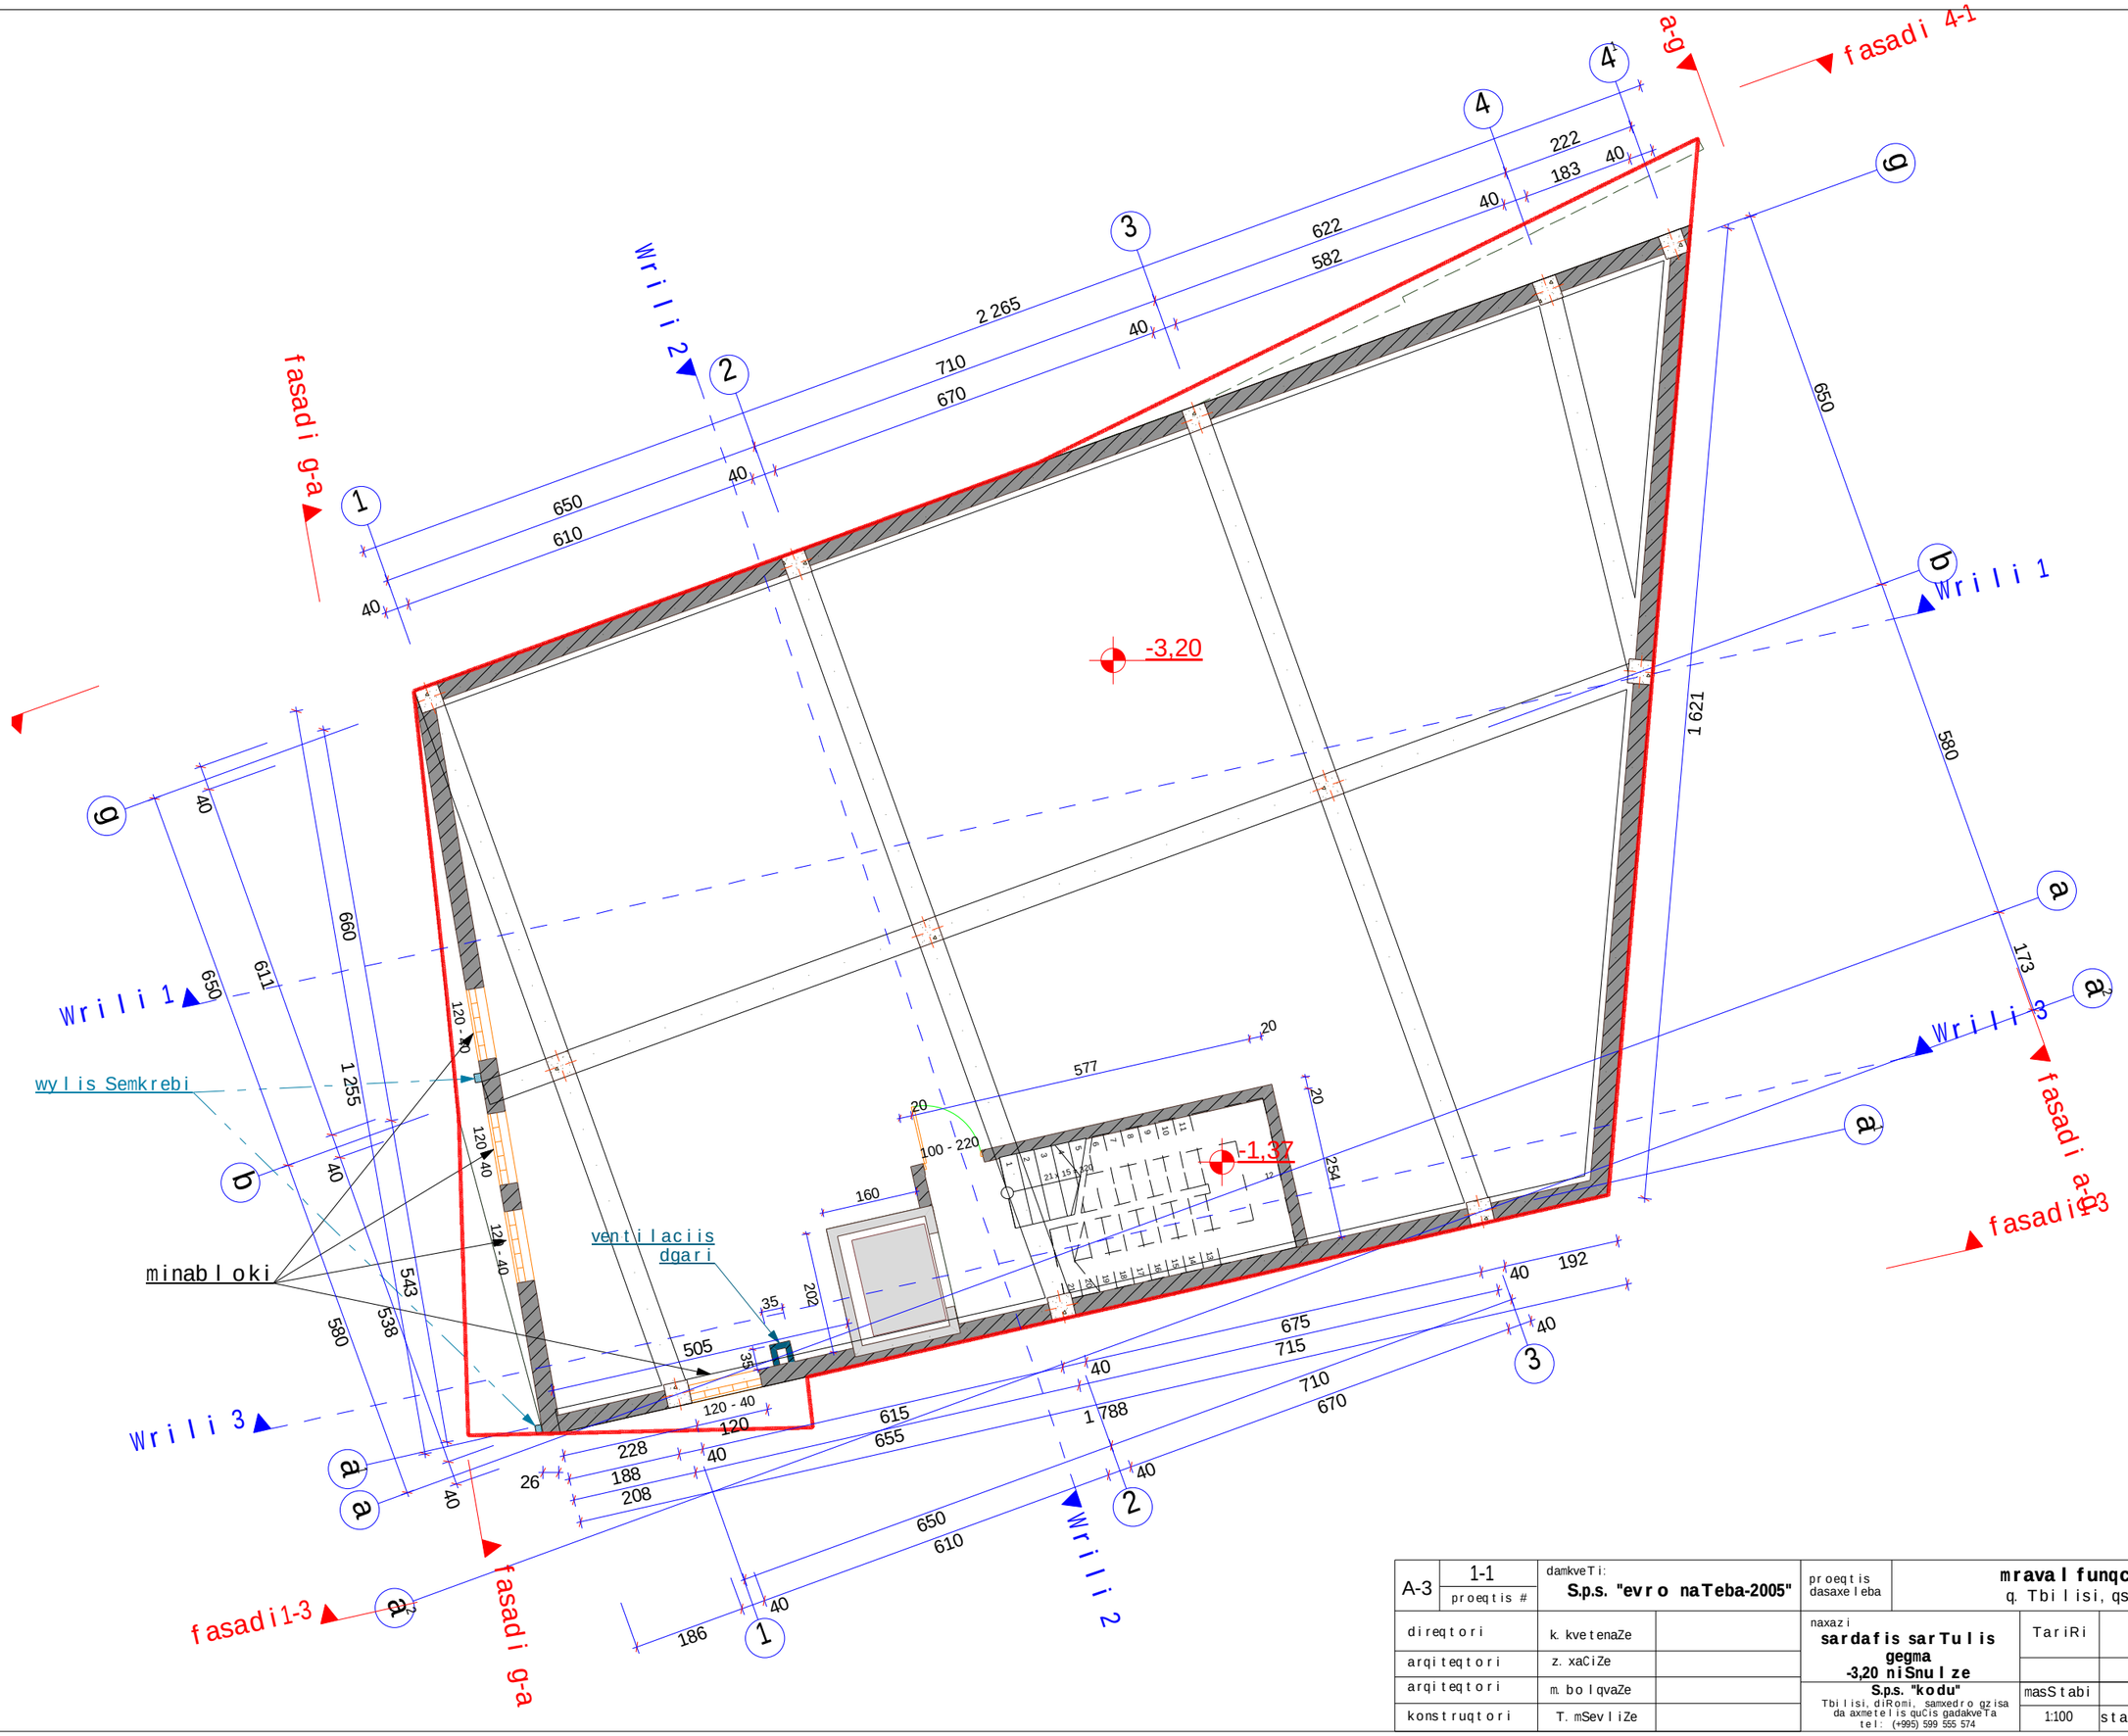



A-3	1-1	damkveTi:	S.p.s. "evro naTeba-2005"	proeqtis dasaxeleba	mravalfunqciuri Senoba		
	proeqtis #				q. Tbilisi, qsnis quCa #52		
direqtori		k. kvetenaZe		naxazi	TariRi	24/04/12	arqiteqturuli nawili
arqiteqtori		z. xaCiZe		sardafis sarTulis gegma -3,20 niSnulze			
arqiteqtori		m. bolqvaZe		S.p.s. "kodu" Tbilisi, diRomi, samxedro gzisa da axmetelis quCis gadakveTa tel: (+995) 599 555 574	masStabi	stadia	indeqsi furc.
konstruqtori		T. mSevliZe			1:100	stadia proeqti	# 6

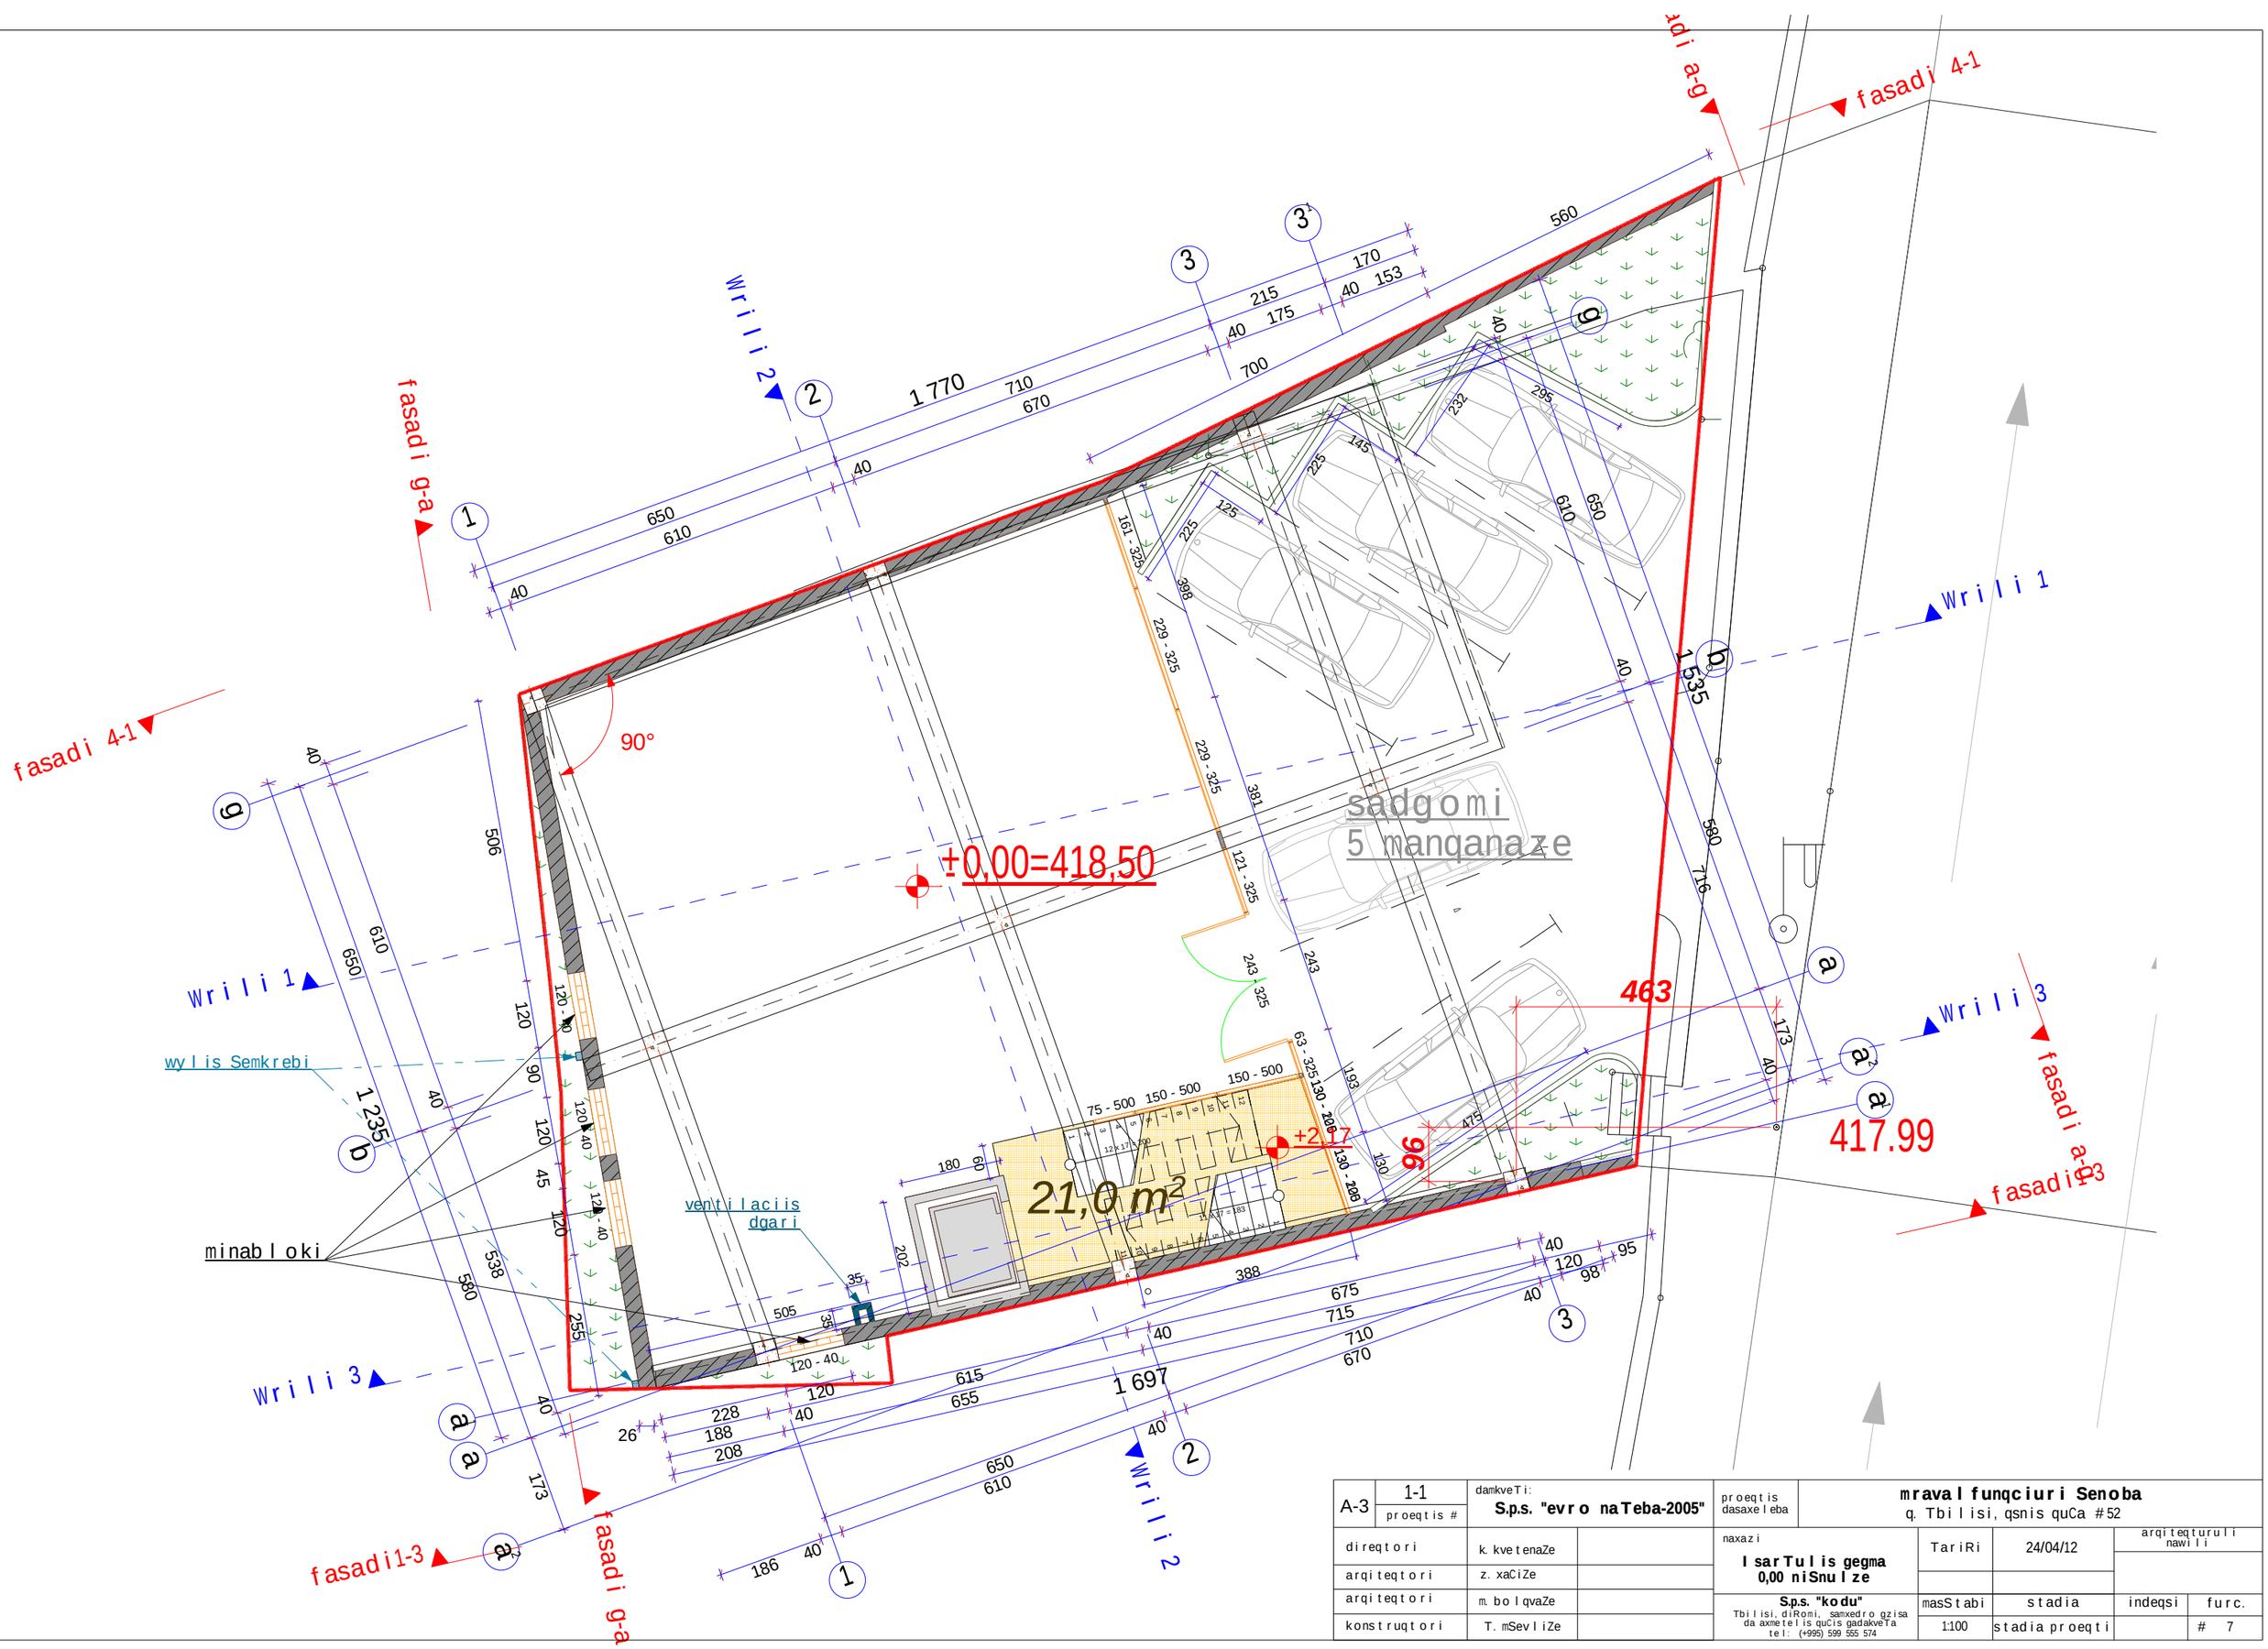


A-3	1-1	damkveTi: S.p.s. "evro naTeba-2005"		proeqtis dasaxeleba	mravalfunqciuri Senoba q. Tbilisi, qsnis quCa #52		
	proeqtis #						
direqtori		k. kvetenaZe		naxazi	TariRi	24/04/12	arqiteqturuli nawili
arqiteqtori		z. xaCiZe		lsarTulis gegma 0,00 niSnulze			
arqiteqtori		m. bolqvaZe		S.p.s. "kodu" Tbilisi, diRomi, samxedro gzisa da axmetelis quCis gadakveTa tel: (+995) 599 555 574	masStabi	stadia	indeqsi / furc.
konstruqtori		T. mSevliZe			1:100	stadia proeqti	# 7

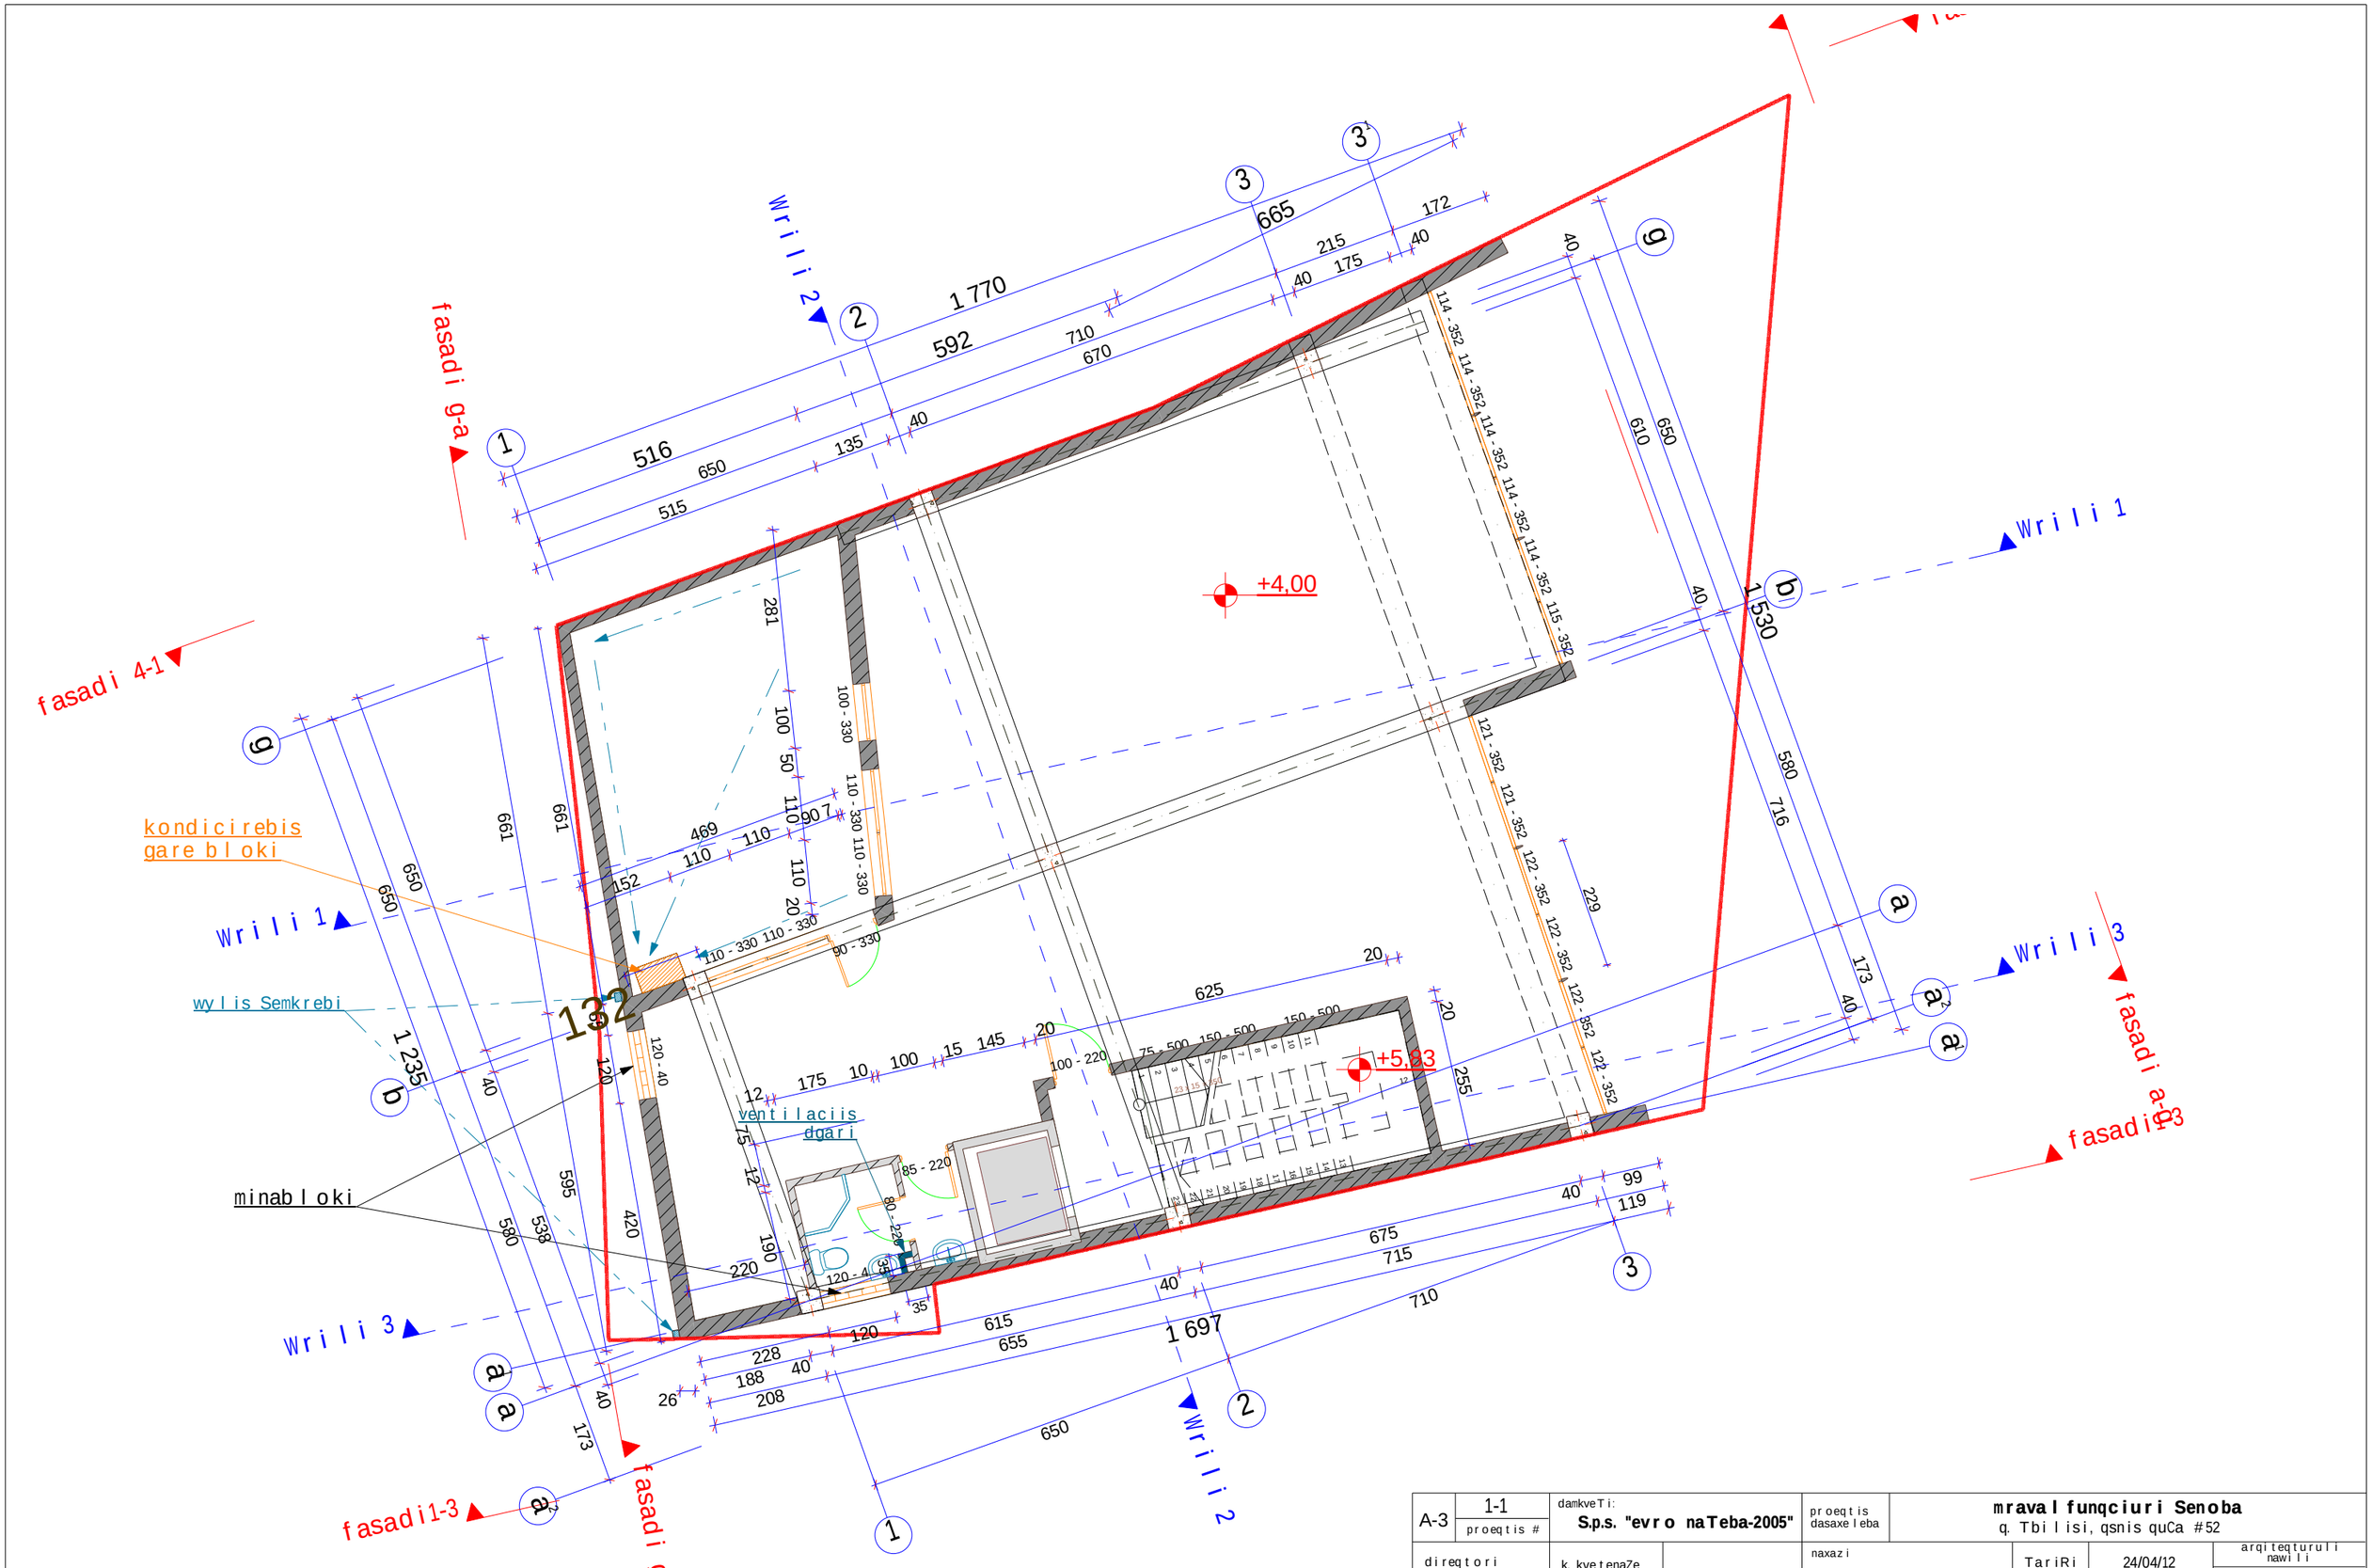

A-3	1-1	damkveTi: **S.p.s. "evro naTeba-2005"**		proeqtis dasaxeleba	**mravalfunqciuri Senoba** q. Tbilisi, qsnis quCa #52		
	proeqtis #						
direqtori		k. kvetenaZe		naxazi **II sarTulis gegma 4,00 niSnulze**	TariRi	24/04/12	arqiteqturuli nawili
arqiteqtori		z. xaCiZe					
arqiteqtori		m. bolqvaZe		**S.p.s. "kodu"** Tbilisi, diRomi, samxedro gzisa da axmetelis quCis gadakveTa tel: (+995) 599 555 574	masStabi	stadia	indeqsi furc.
konstruqtori		T. mSevliZe			1:100	stadia proeqti	# 8

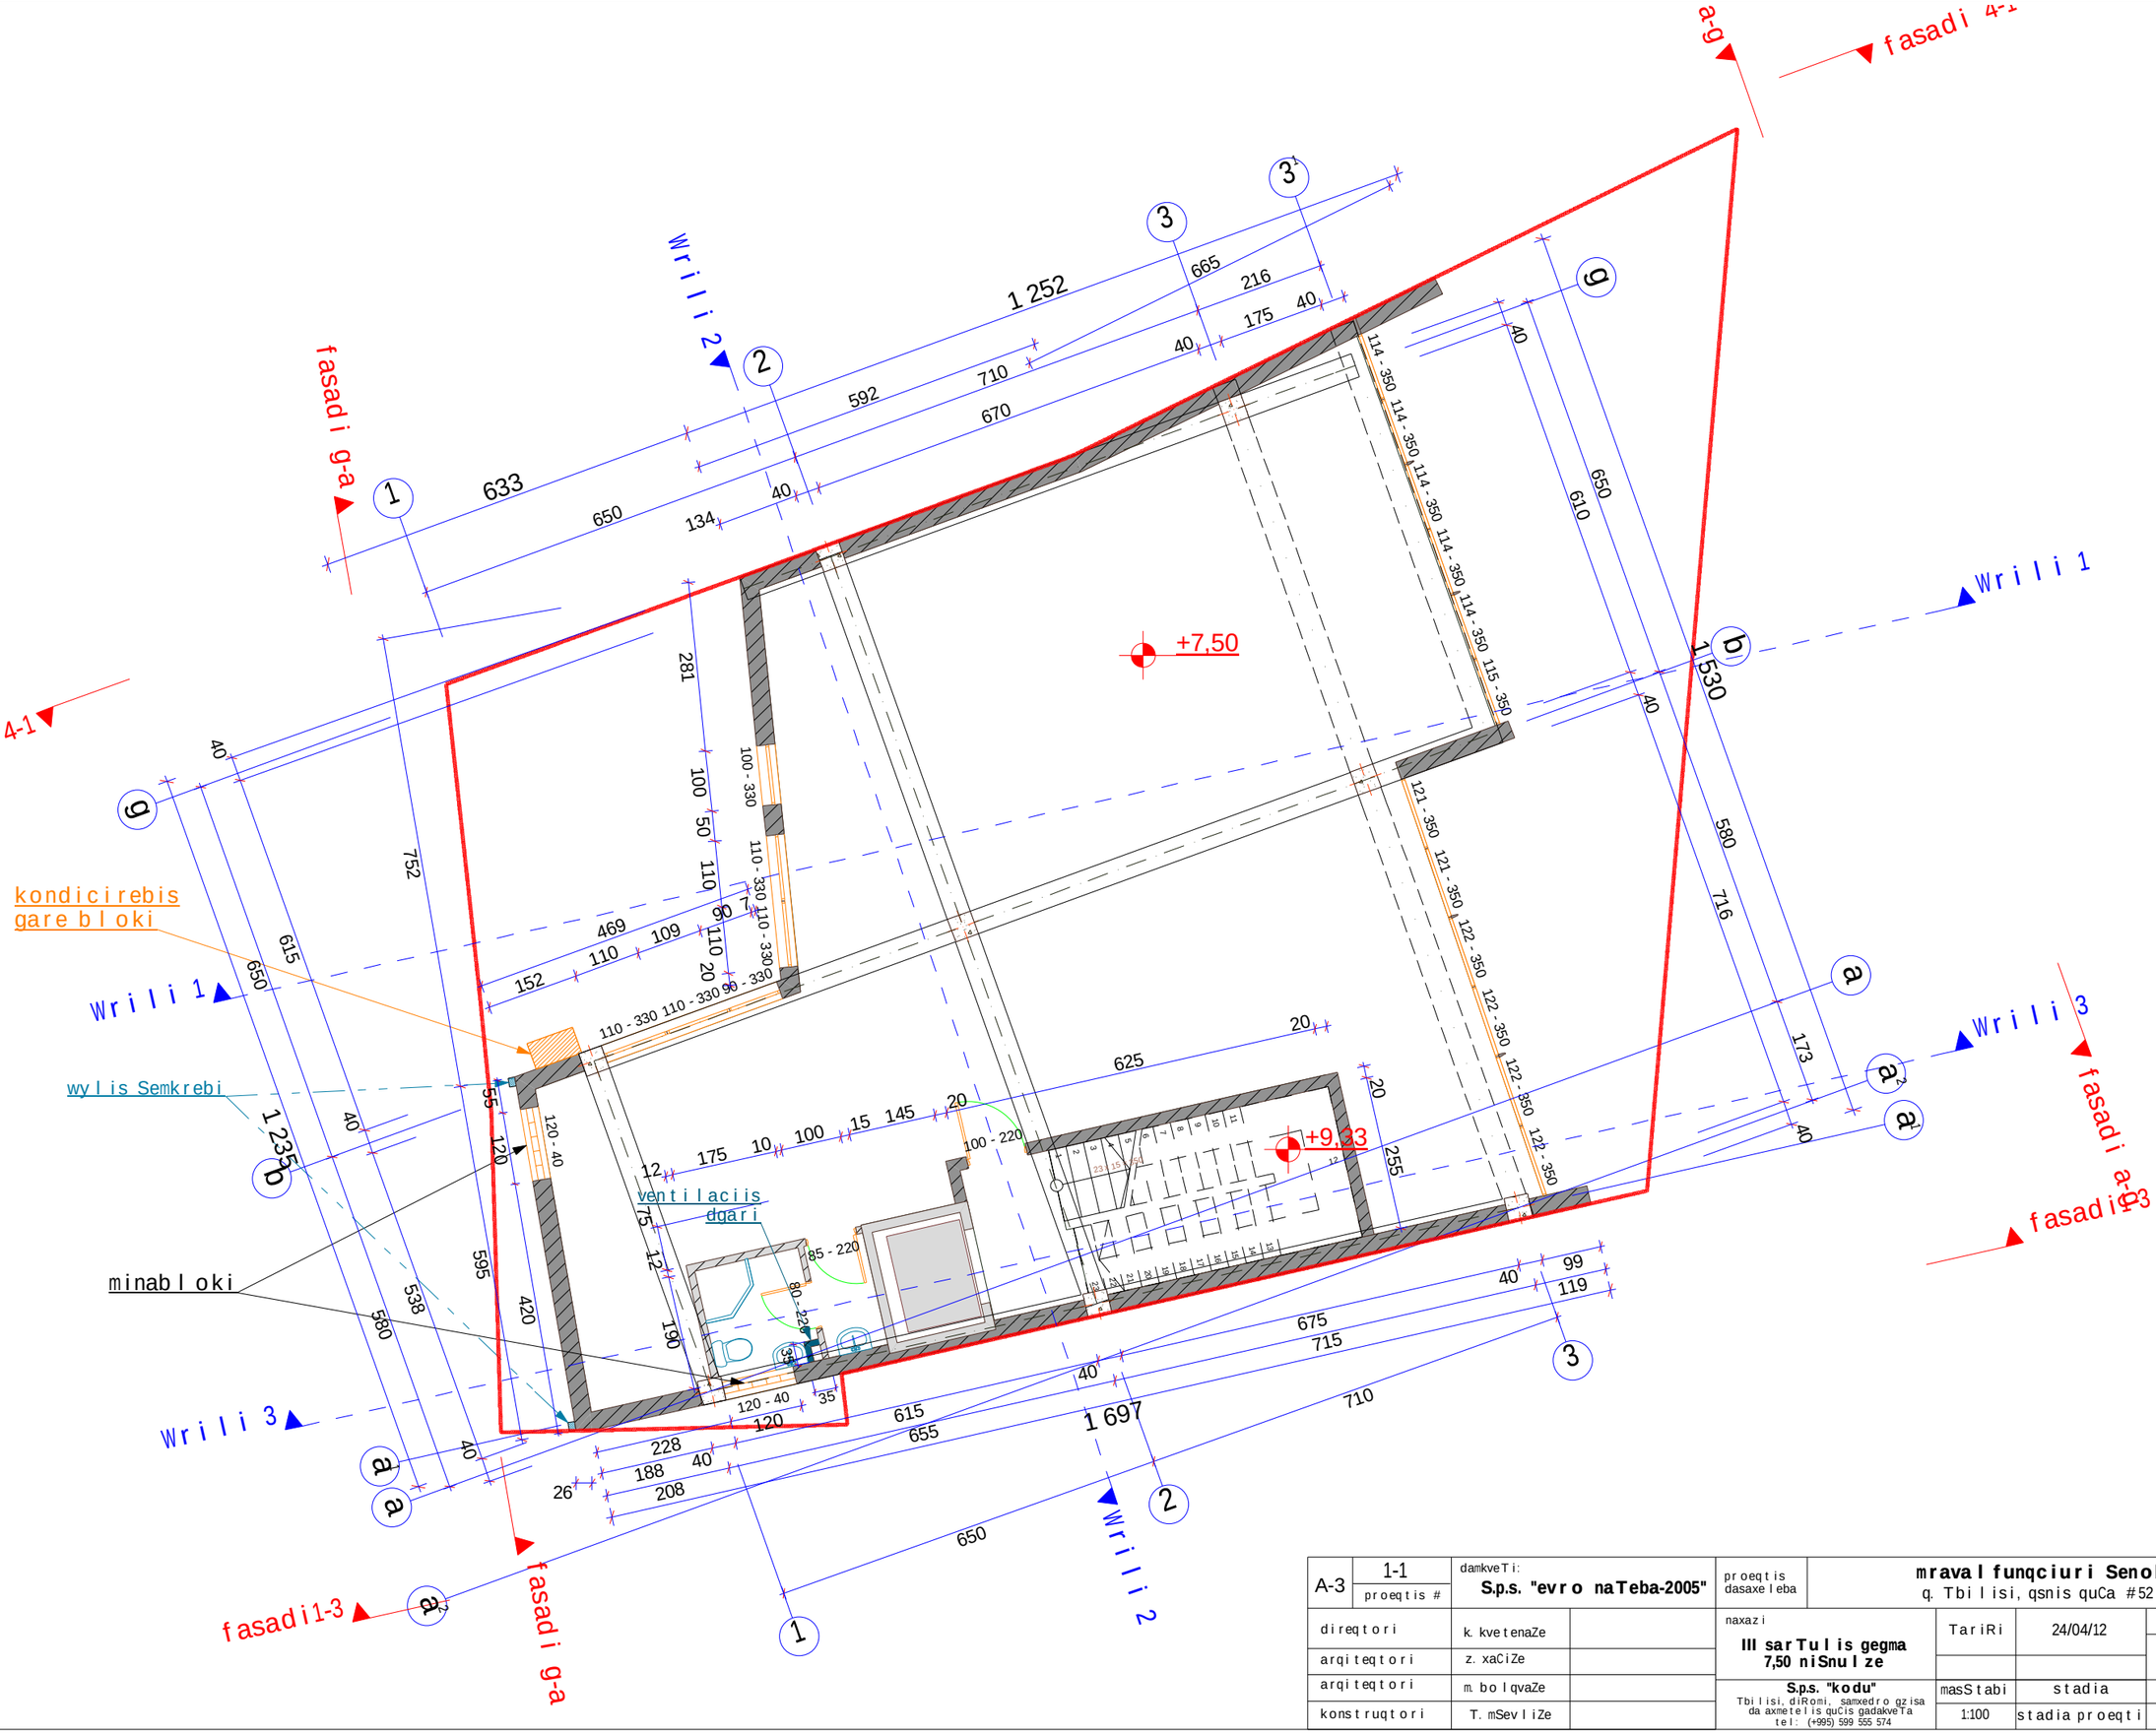

A-3	1-1	damkveTi:	S.p.s. "evro naTeba-2005"	proeqtis dasaxeleba	mravalfunqciuri Senoba		
	proeqtis #				q. Tbilisi, qsnis quCa #52		
direqtori		k. kvetenaZe		naxazi	TariRi	24/04/12	arqiteqturuli nawili
arqiteqtori		z. xaCiZe		III sarTulis gegma 7,50 niSnulze			
arqiteqtori		m. bolqvaZe		S.p.s. "kodu" Tbilisi, diRomi, samxedro gzisa da axmetelis quCis gadakveTa tel: (+995) 599 555 574	masStabi	stadia	indeqsi / furc.
konstruqtori		T. mSevliZe			1:100	stadia proeqti	# 9

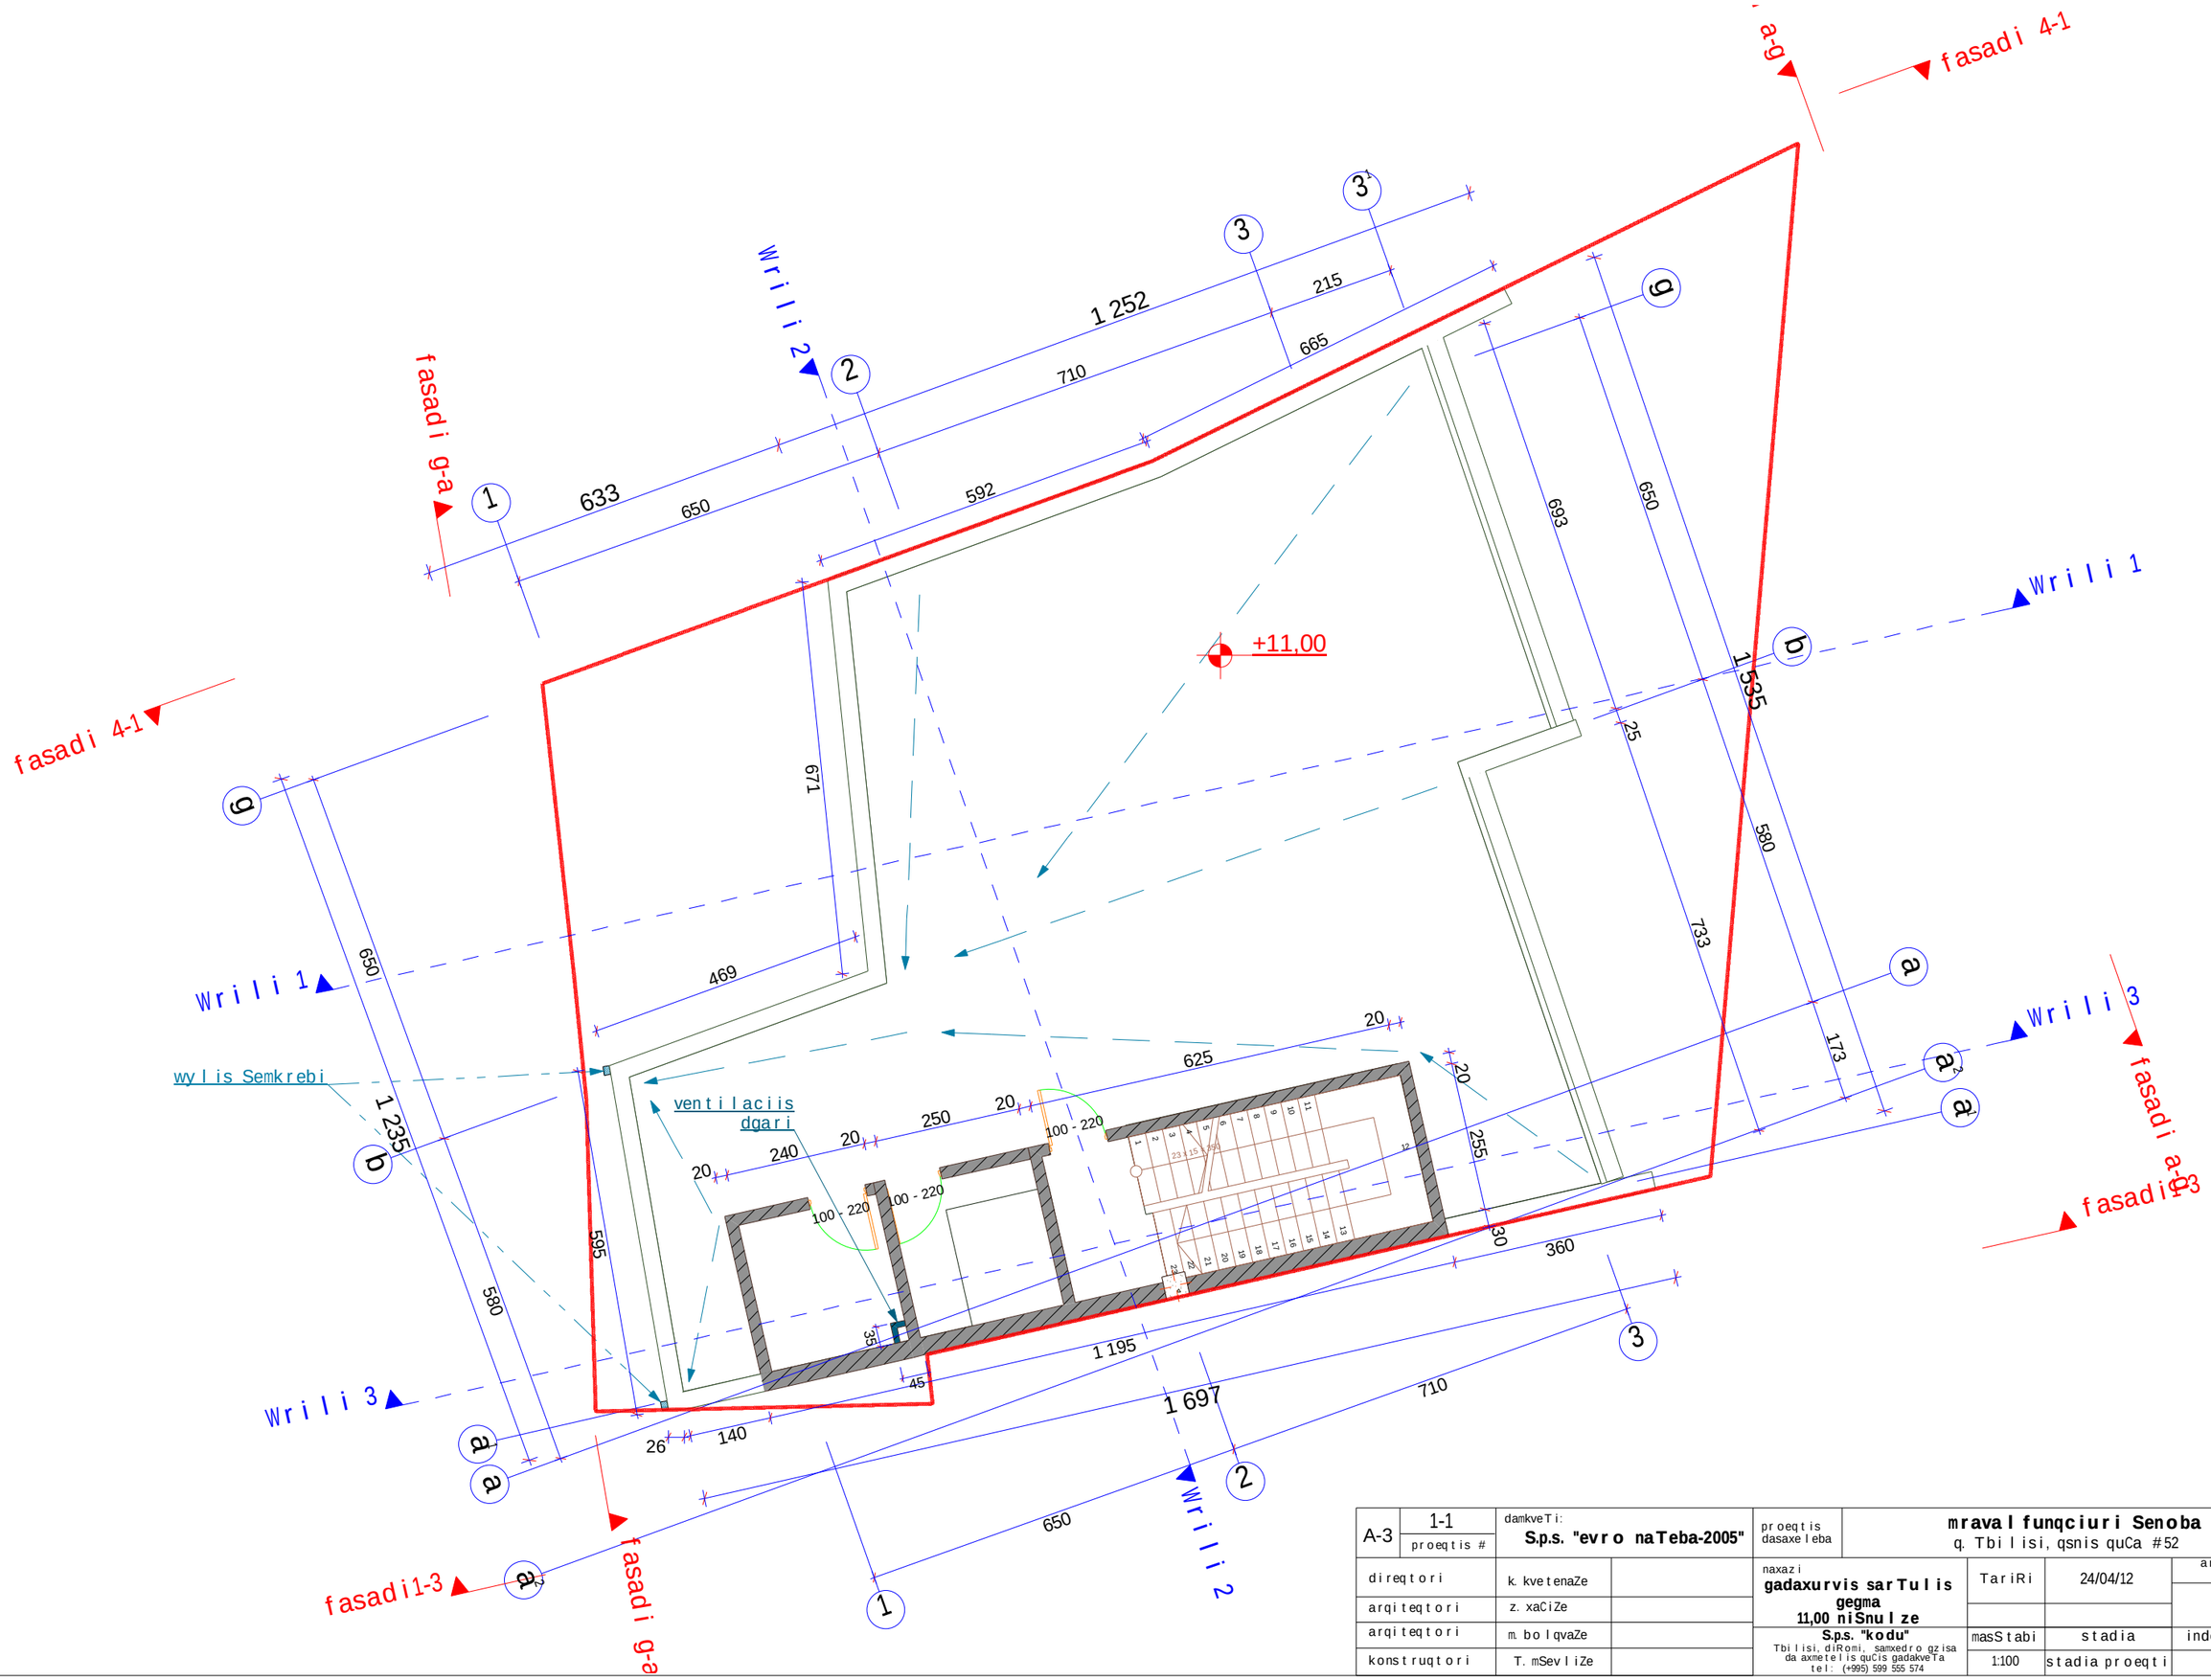

A-3	1-1	damkveTi: **S.p.s. "evro naTeba-2005"**		proeqtis dasaxeleba	**mravalfunqciuri Senoba** q. Tbilisi, qsnis quCa #52		
	proeqtis #						
direqtori		k. kvetenaZe		naxazi **gadaxurvis sarTulis gegma 11,00 niSnulze**	TariRi	24/04/12	arqiteqturuli nawili
arqiteqtori		z. xaCiZe					
arqiteqtori		m. bolqvaZe		**S.p.s. "kodu"** Tbilisi, diRomi, samxedro gzisa da axmeteli s quCis gadakveTa tel: (+995) 599 555 574	masStabi	stadia	indeqsi furc.
konstruqtori		T. mSevliZe			1:100	stadia proeqti	# 10