

Wrili-1, 1 - 4[1] RerZebSi

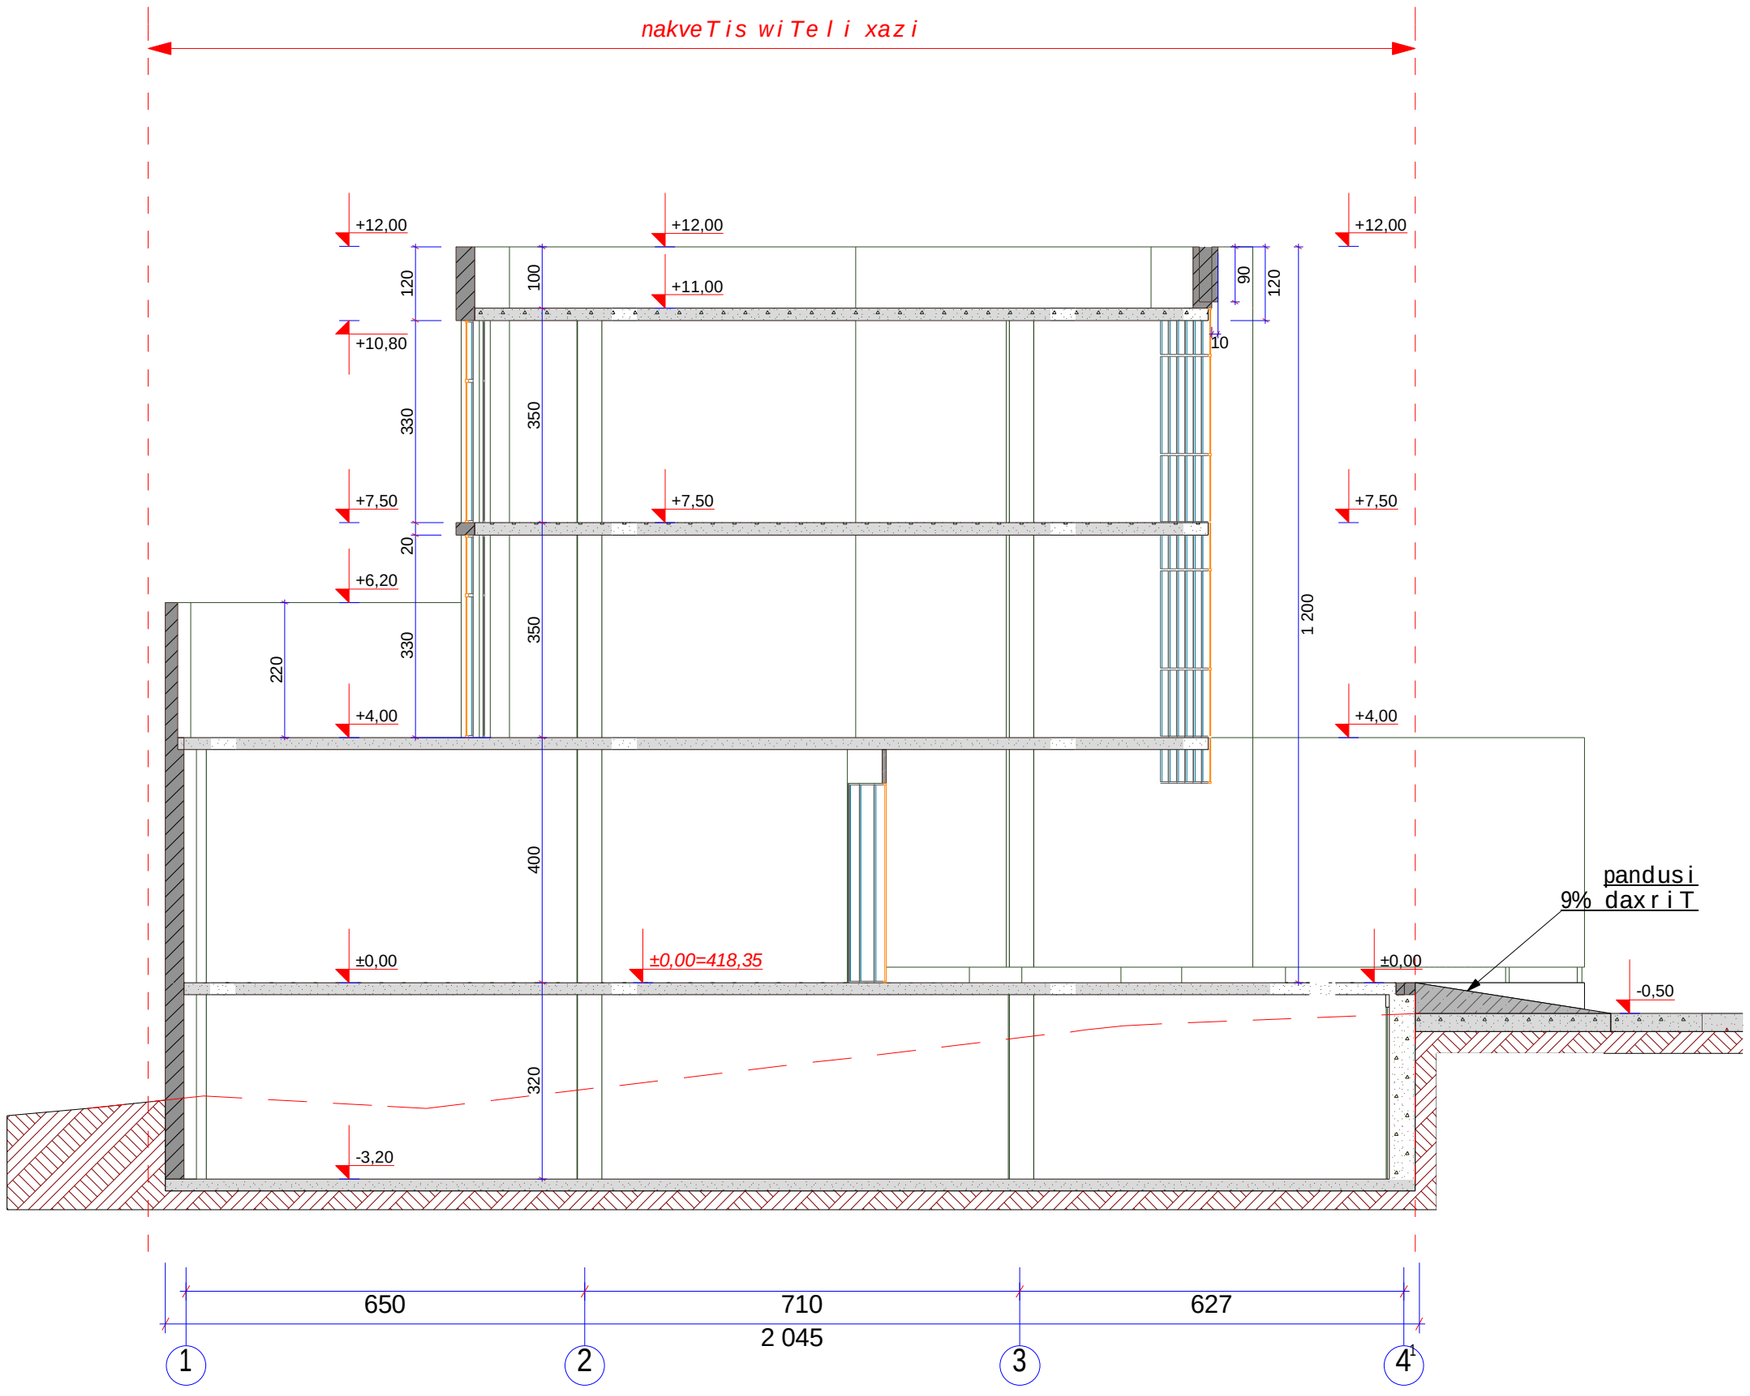


A-3	1-1 proeqtis #	damkveTi: S.p.s. "evro naTeba-2005"		proeqtis dasaxeleba	mravalfunqciuri Senoba q. Tbilisi, qsnis quCa #52		
direqtori		k. kvetenaZe		naxazi Wrili 1 1 - 4[1] RerZebSi	TariRi	24/04/12	arqiteqturuli nawili
arqiteqtori		z. xaCiZe					
arqiteqtori		m. bolqvaZe		S.p.s. "kodu" Tbilisi, diRomi, samxedro gzisa da axmeteli quCis gadakveTa tel: (+995) 599 555 574	masStabi	stadia	indeqsi / furc.
konstruqtori		T. mSevliZe			1:100	stadia proeqti	# 12

Wrili-2, a[1] - g RerZebSi

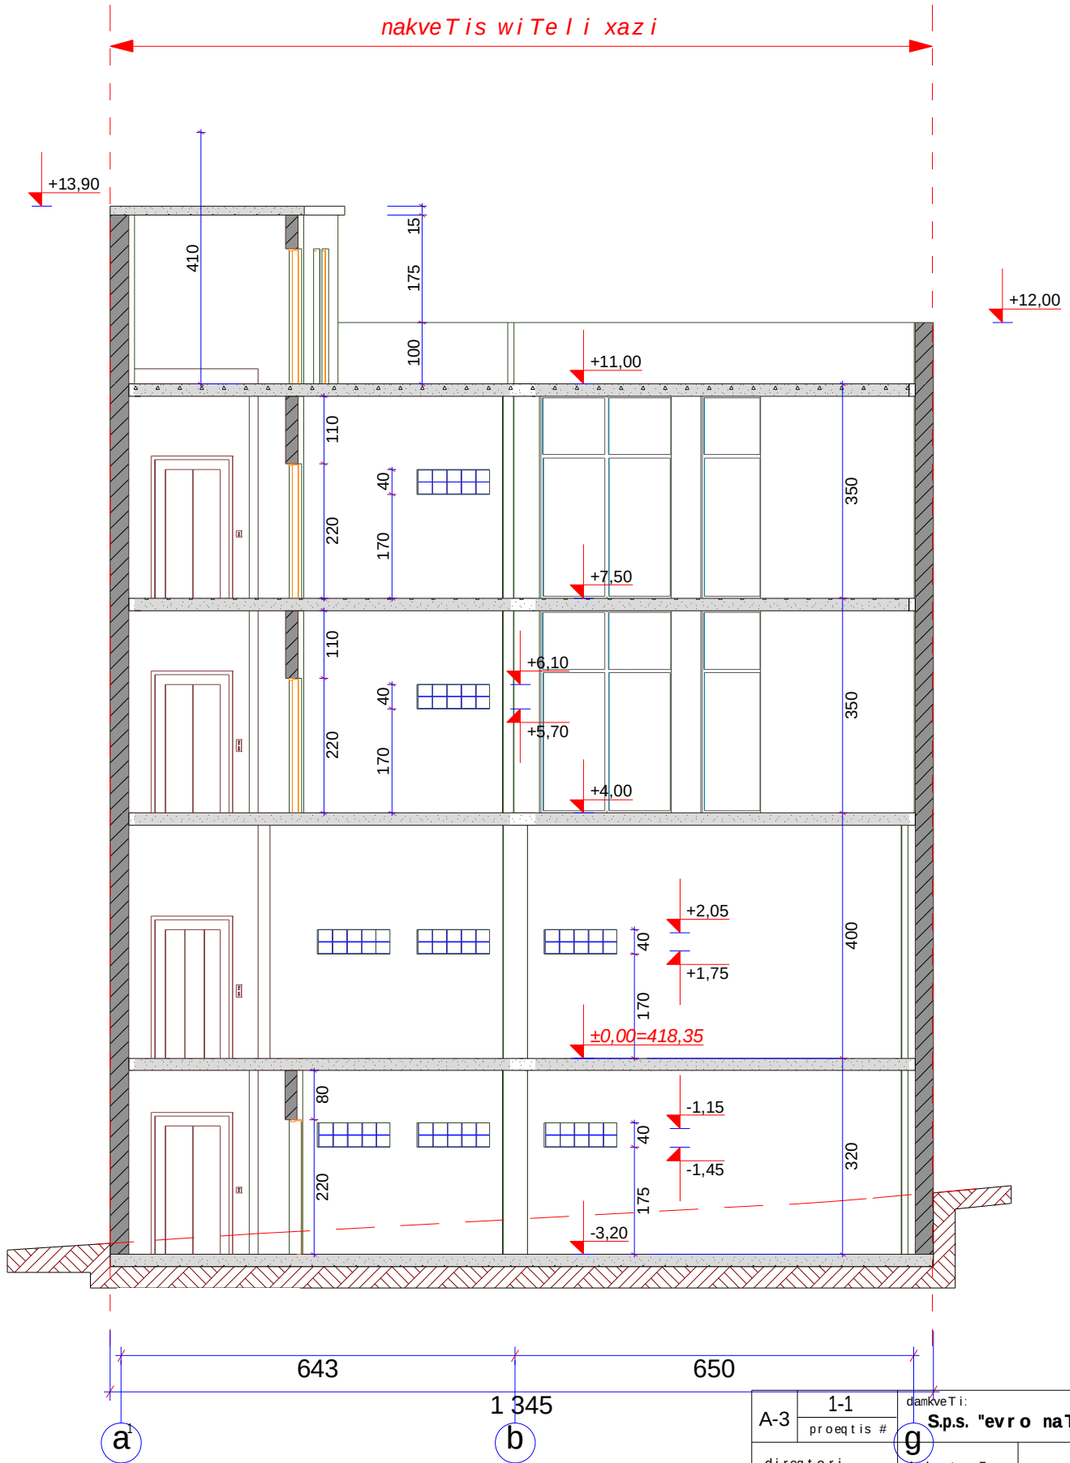

A-3	1-1 proeqtis #	damkveTi: **S.p.s. "evro naTeba-2005"**	proeqtis dasaxeleba	**mravalfunqciuri Senoba** q. Tbilisi, qsnis quCa #52	
direqtori	k. kvetenaZe		naxazi **Wrili 2 a[1] - g RerZebSi**	TariRi 24/04/12	arqiteqturuli nawili
arqiteqtori	z. xaCiZe				
arqiteqtori	m. bolqvaZe		**S.p.s. "kodu"** Tbilisi, diRomi, samxedro gzisa da axmetelis quCis gadakveTa tel: (+995) 599 555 574	masStabi 1:100 / stadia stadia proeqti / indeqsi / furc. # 13	
konstruqtori	T. mSevliZe				

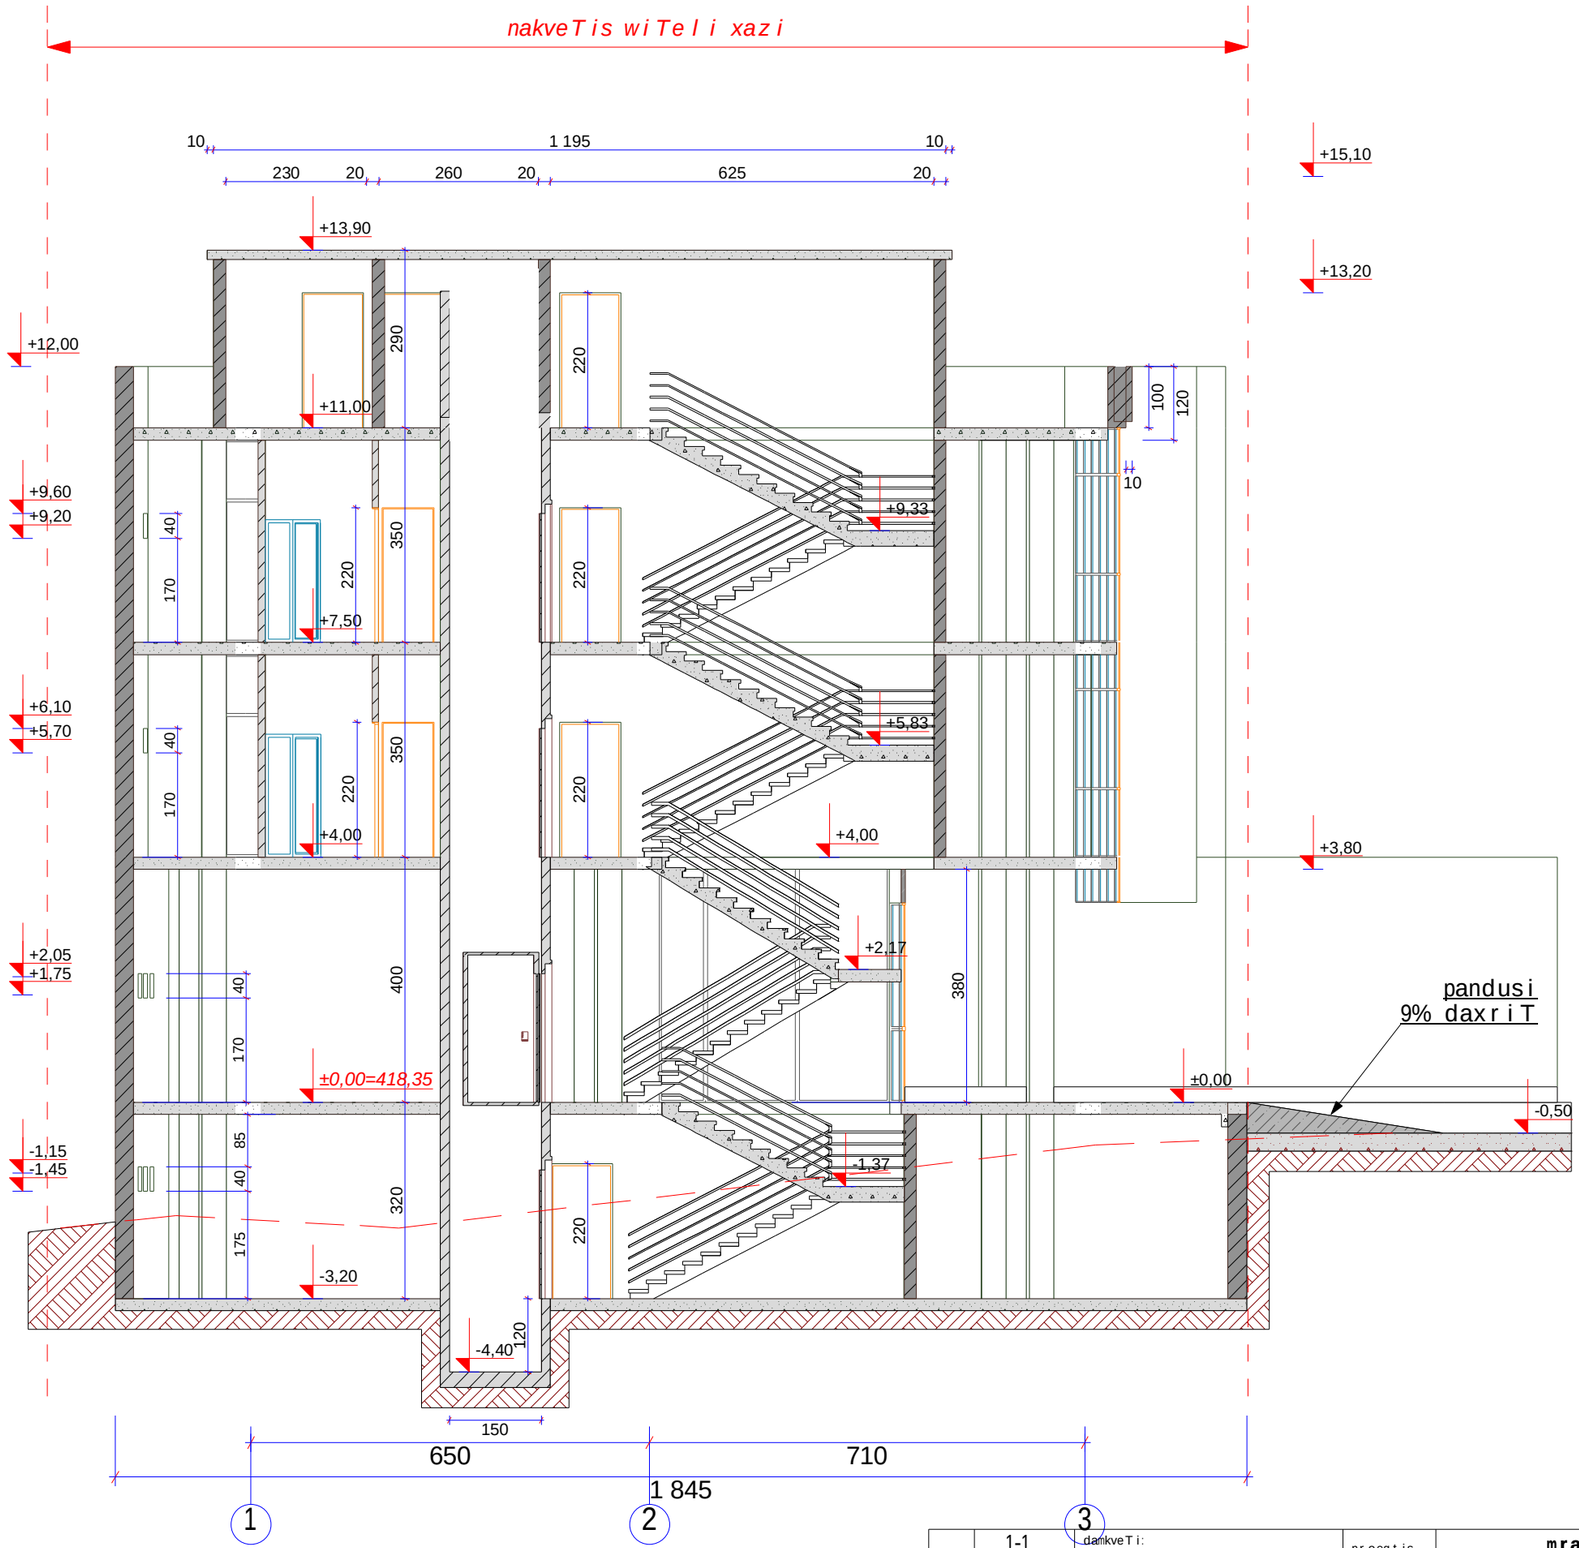

A-3	1-1 proeqtis #	damkveTi: **S.p.s. "evro naTeba-2005"**		proeqtis dasaxeleba	**mravalfunqciuri Senoba** q. Tbilisi, qsnis quCa #52		
direqtori	k. kvetenaZe			naxazi **Wrili 3 1 - 3 RerZebSi**	TariRi	24/04/12	arqiteqturuli nawili
arqiteqtori	z. xaCiZe						
arqiteqtori	m. bolqvaZe			**S.p.s. "kodu"** Tbilisi, diRomi, samxedro gzisa da axmetelis quCis gadakveTa tel: (+995) 599 555 574	masStabi	stadia	indeqsi / furc.
konstruqtori	T. mSevliZe				1:100	stadia proeqti	# 14