


ქ. თბილისი, რუსთაველის გამზ. №29

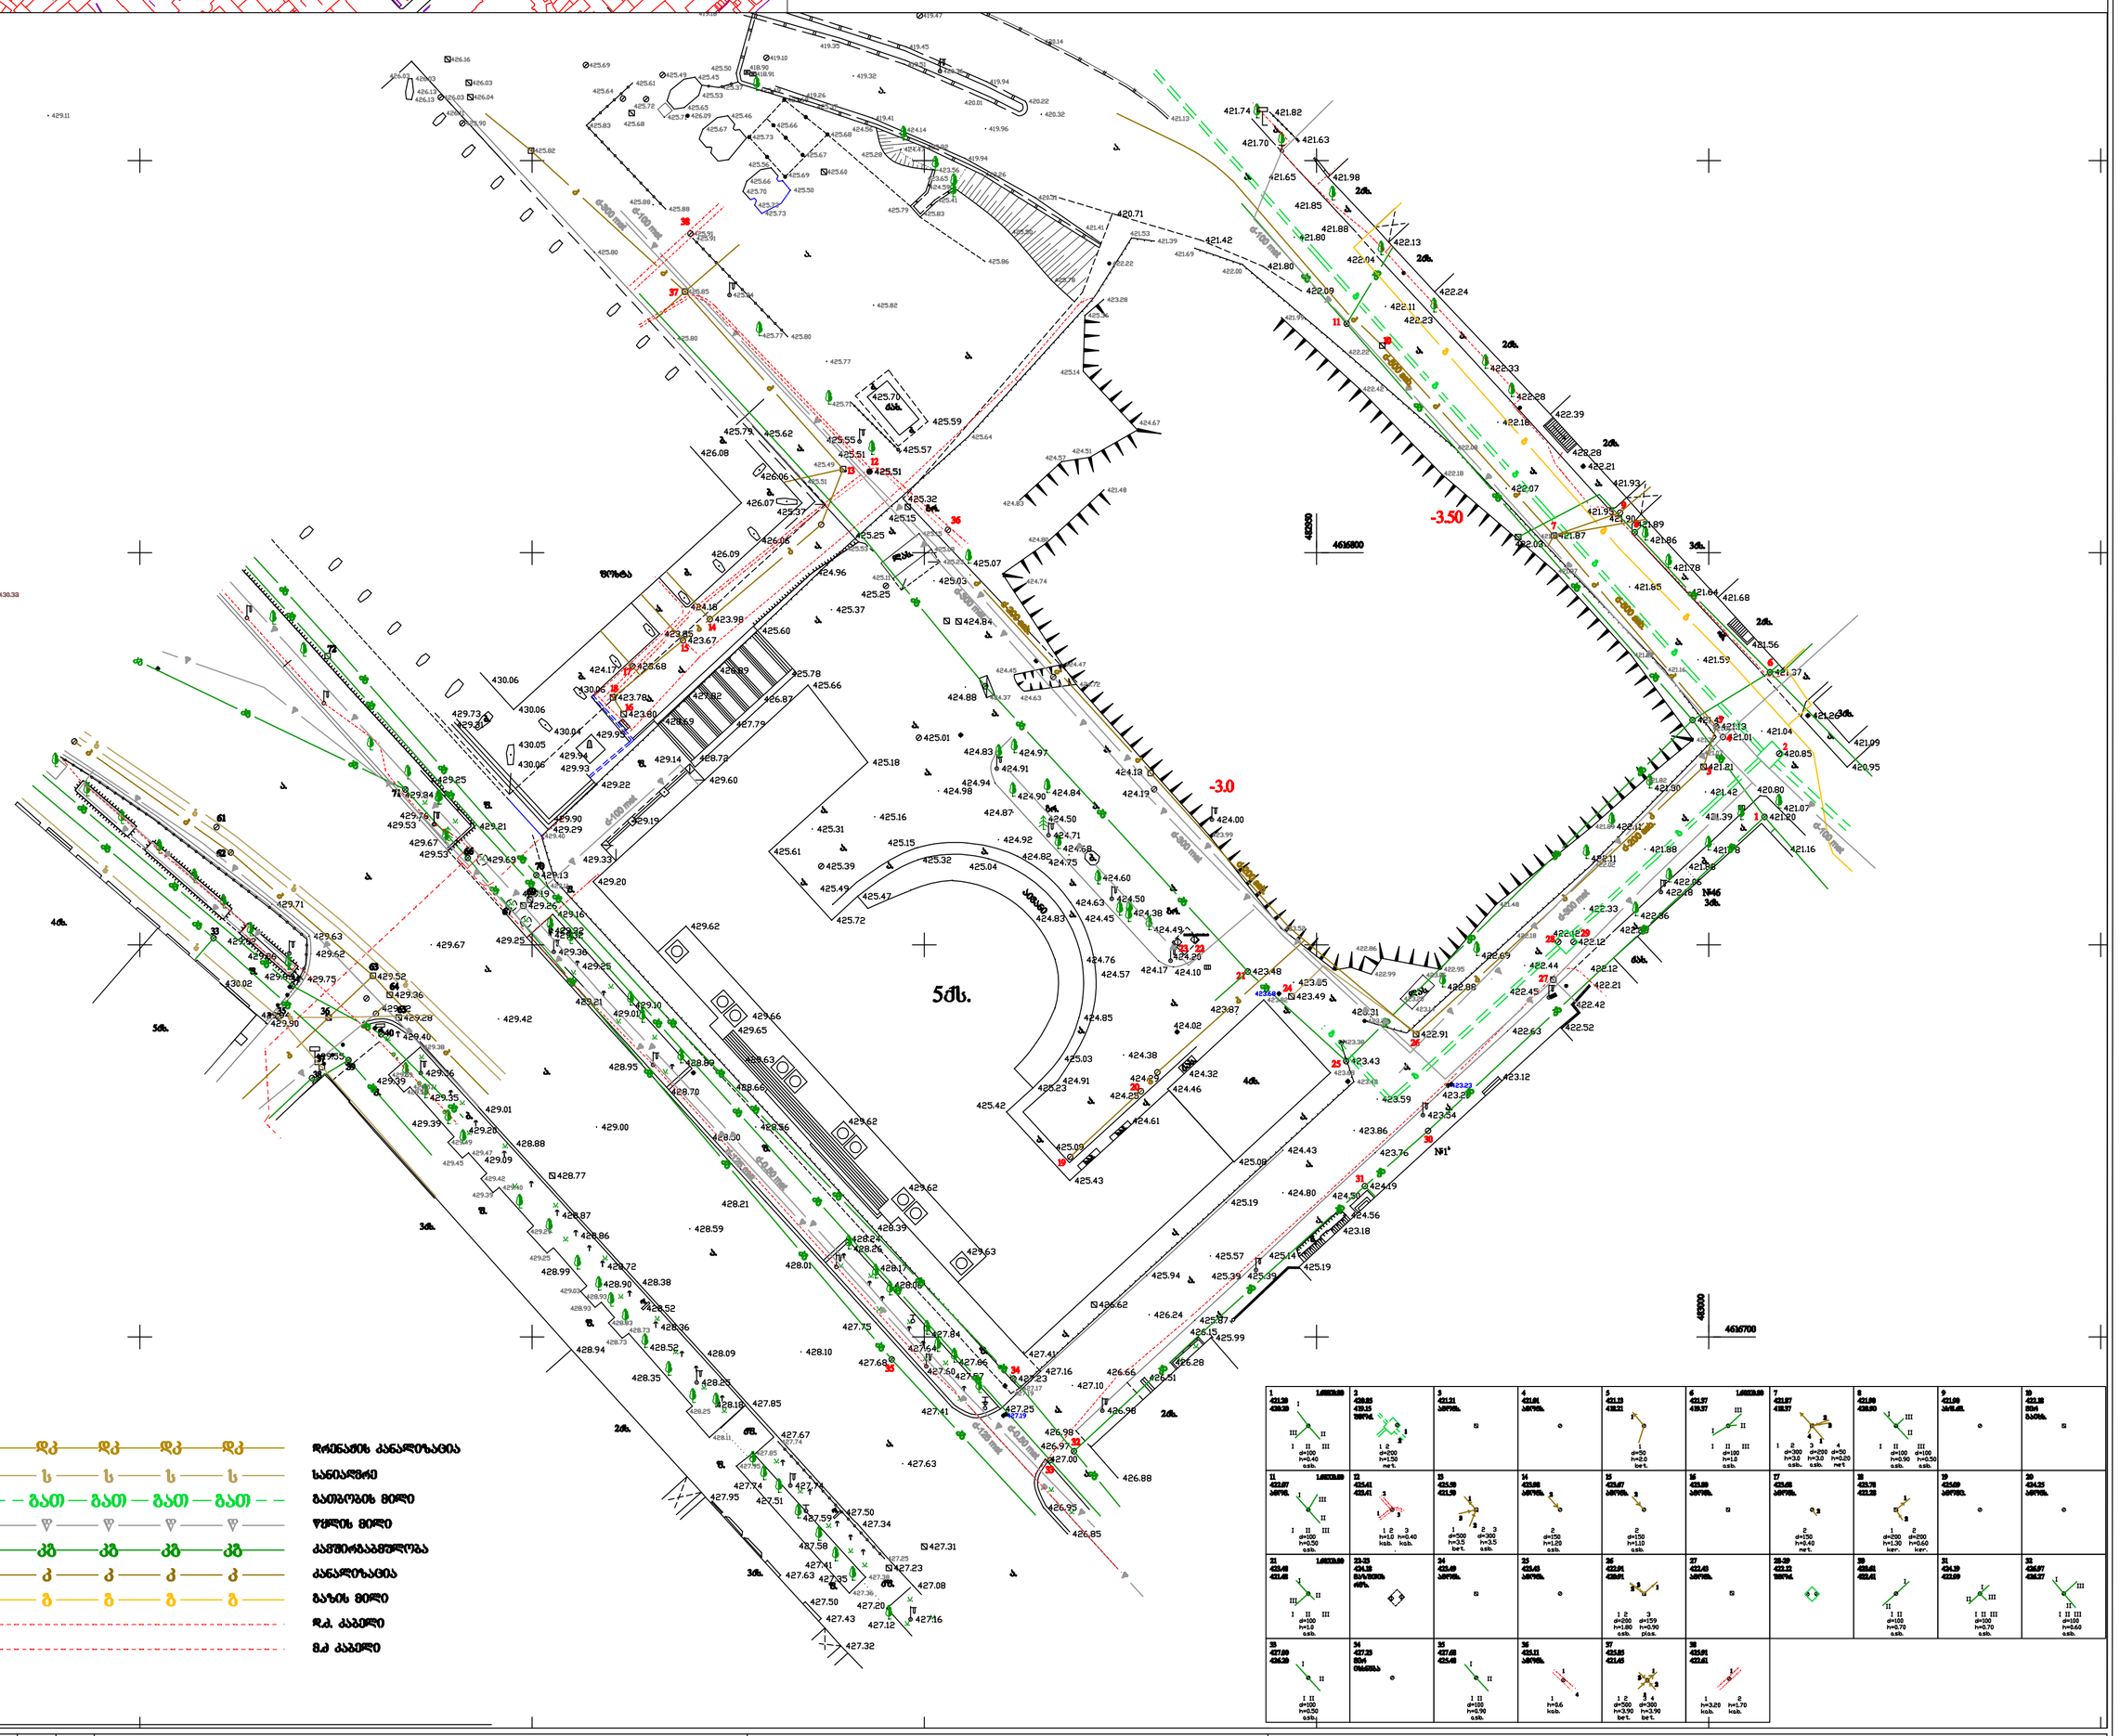

დრენაჟის კანალიზაცია	
სანაპირე	
გათბობის მილი	
წყლის მილი	
კაბელი	
კანალიზაცია	
გაზის მილი	
დ.ძ. კაბელი	
მ.ძ კაბელი	

პირობითი აღნიშვნები

ნაძვი	შა	ონკანი	
ფოთლოვანი ხე	ღობე	რკინის ბოძი	
განათება	ბუჩქი		

24.03.2010	1:500	

შ.პ.ს. "საინჟინრო-საკიებო სამსახური"

D3-252

შესრულა		თ.მერმანიშვილი ს.დონიები
დაამუშავა		მ.საბაშვილი
დირექტორი		ი.მარჩენკო
1:500		24.03.2010

marchenko ტოპო-გეოდეზიური და საინჟინრო საკიებო სამსახური

ალმაშენებლის გამზირი 89/24 ქალაქპროექტის შენობა. II სართული ოთახი №7

Email: igor_m@gol.ge tel: +995 32 204 209 mob: 899 429 539