

შენობა №1 გეგმა
(მ. 1:100)

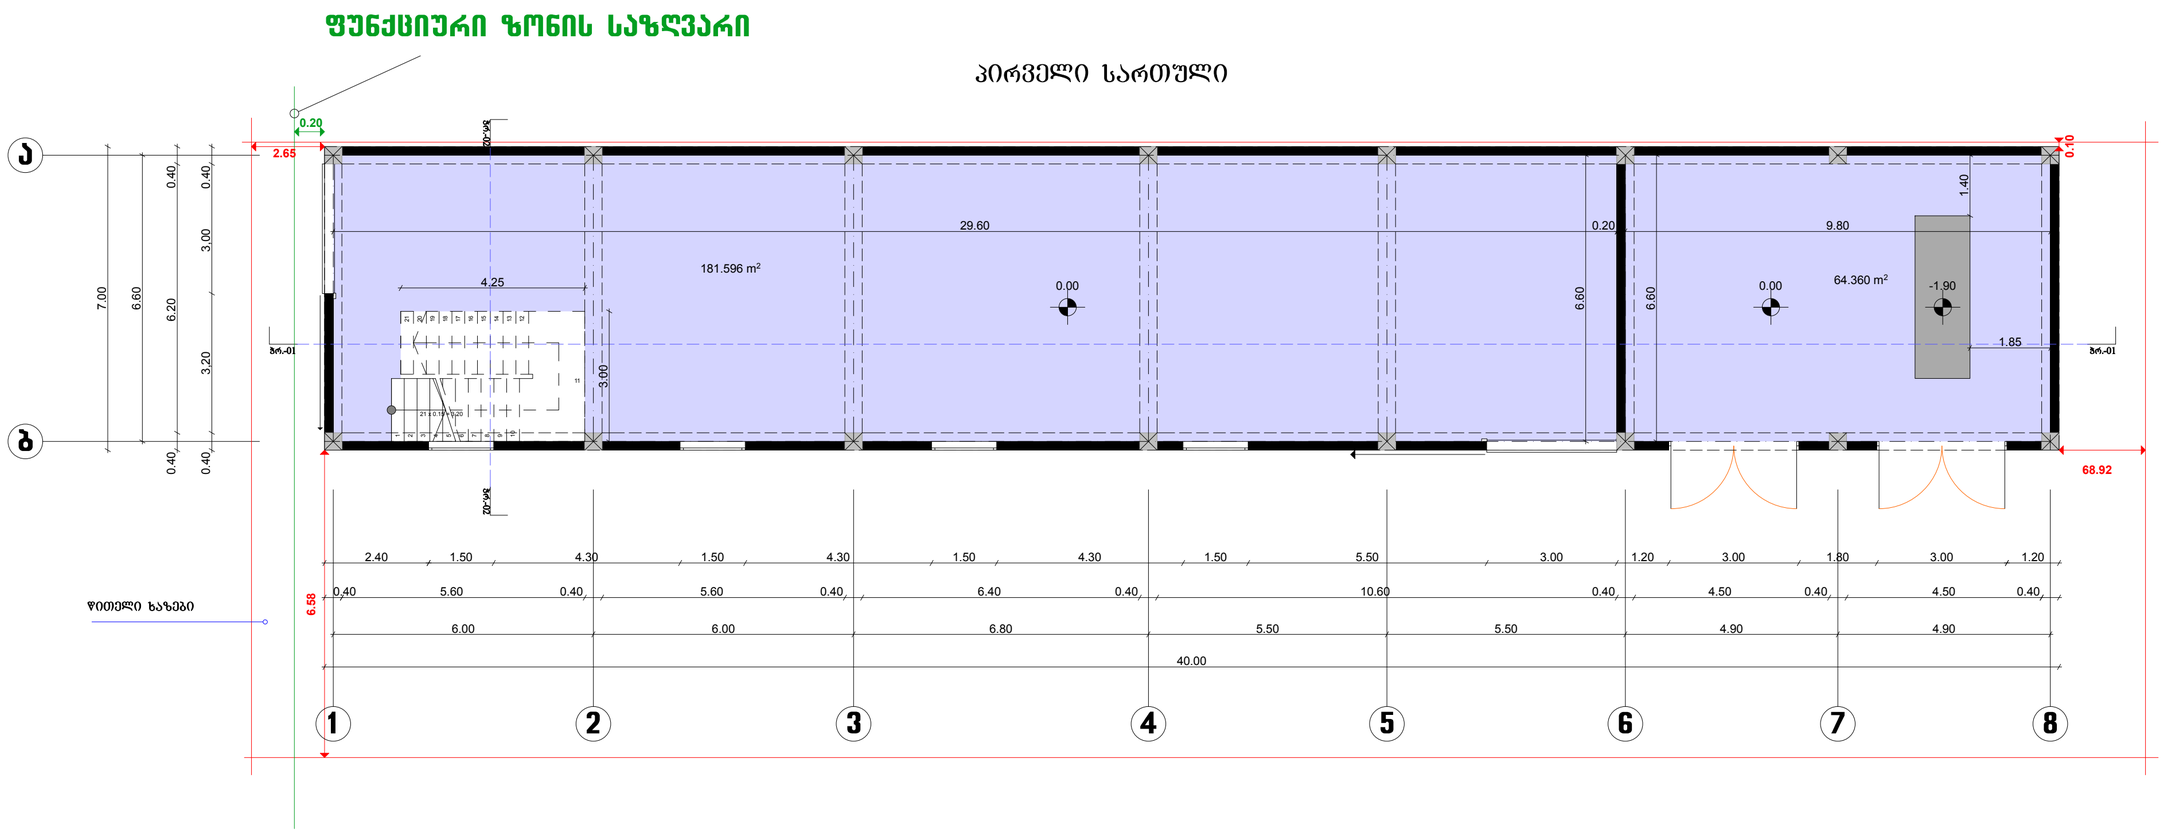


ქ. თბილისი, სოფელი დიღომი მრავალფუნქციური შენობების არქიტექტურული პროექტი	№1 შენობის გეგმა (I სართული) 2014 წელი	1:100
არქიტექტორი ალექსი ამაზაშვილი დამკვეთი	ა. ამაზაშვილი	BuildlineARCHiTECT

შენობა №1 გეგმა
(მ. 1:100)

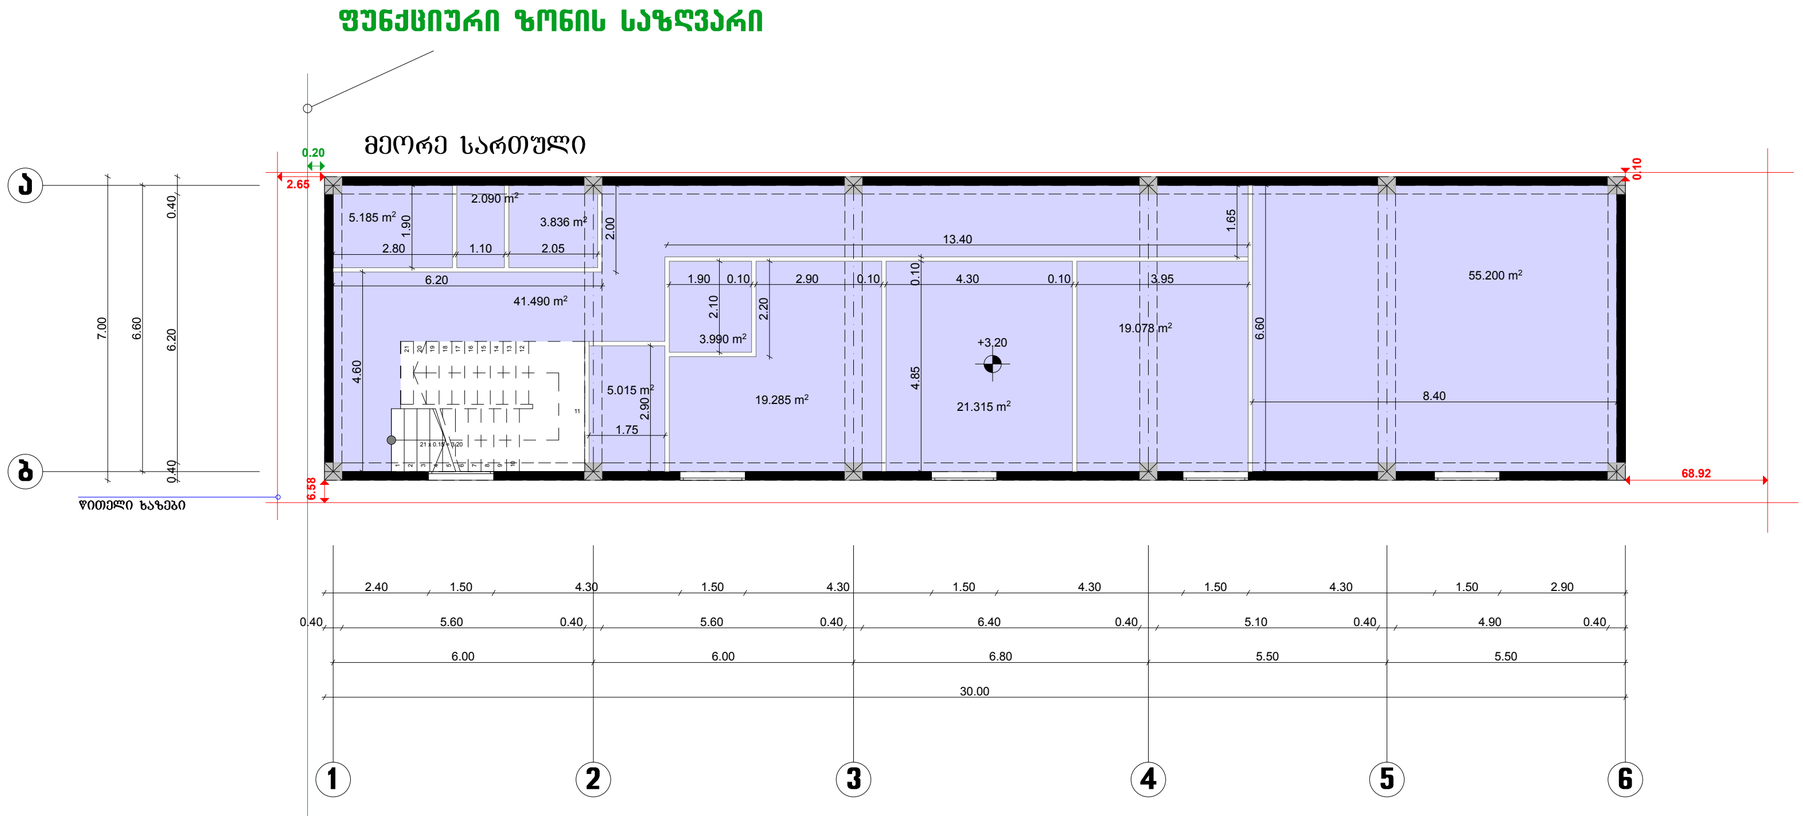


ქ. თბილისი, სოფელი დიღომი მრავალფუნქციური შენობების არქიტექტურული პროექტი		№1 შენობის გეგმა (II სართული) 2014 წელი	1:100
არქიტექტორი ალექსი ამაზაშვილი	ა. ამაზაშვილი	BuildlineARCHiTECT	
დამკვეთი			

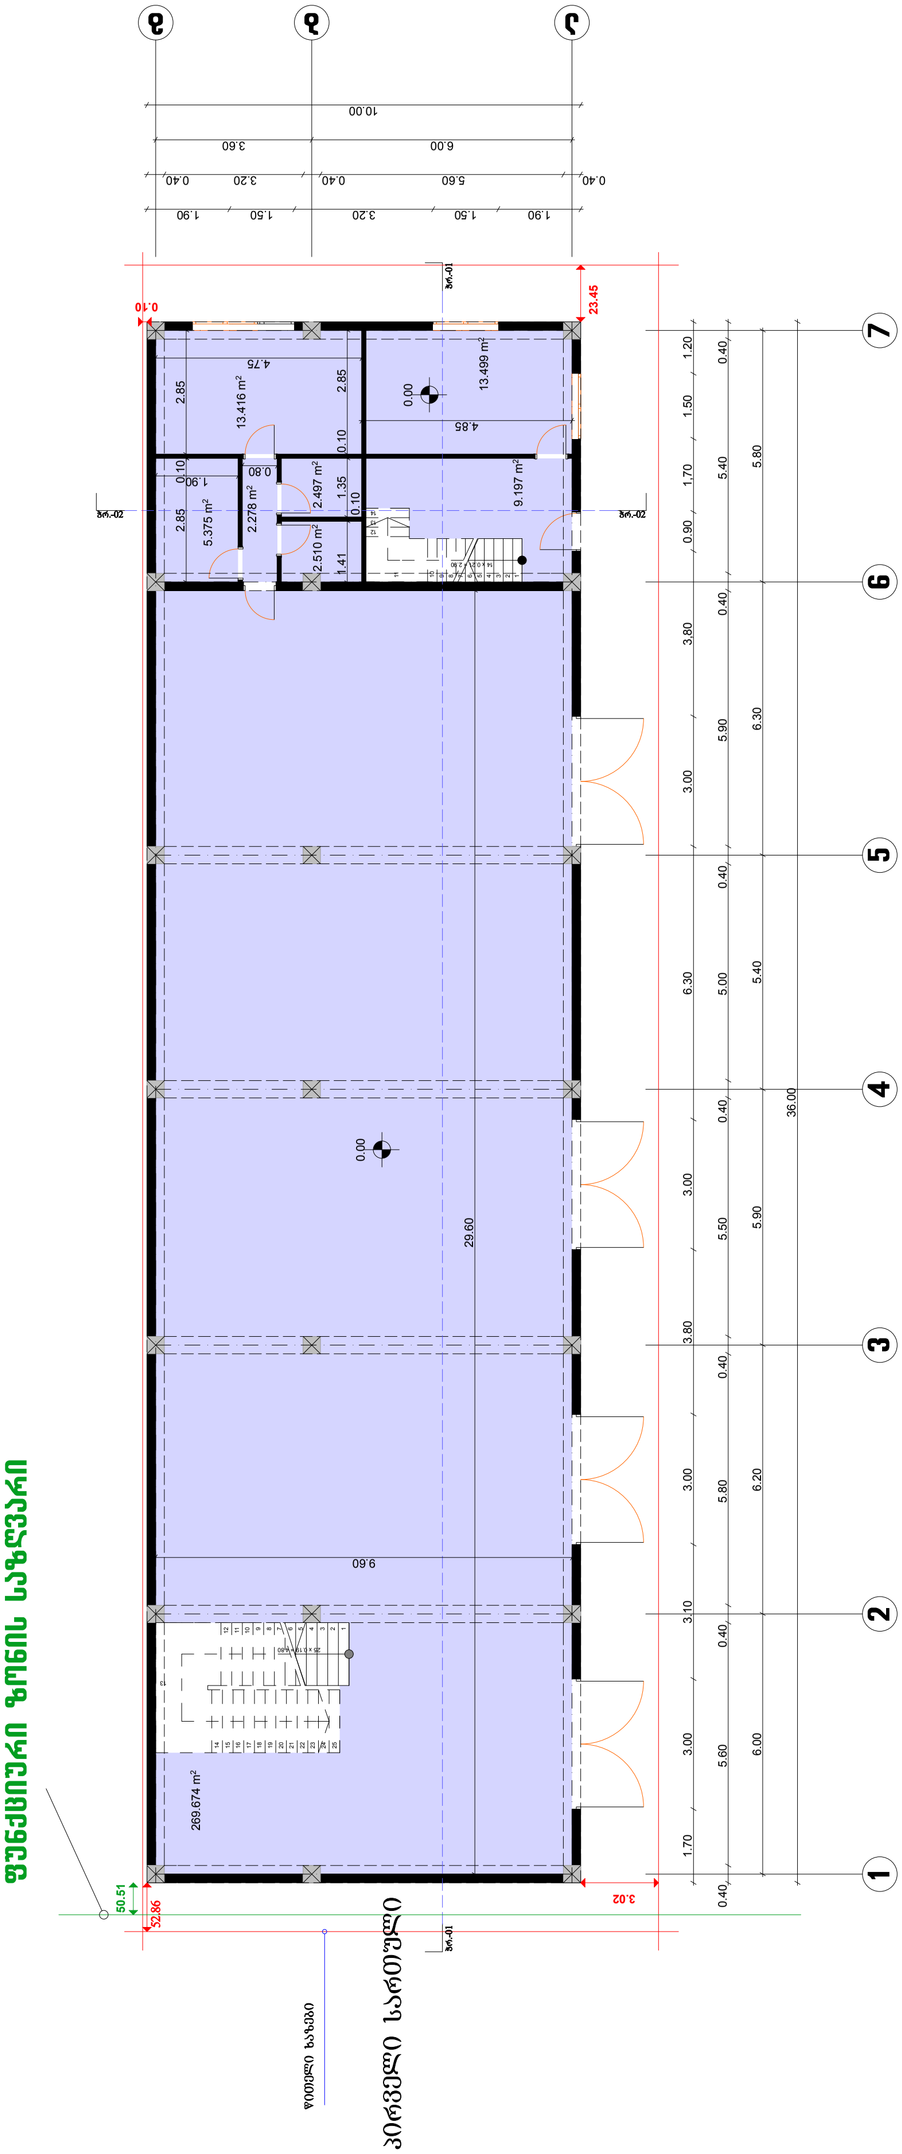

შენობა №2 გეგმა
(მ. 1:100)

ქ. თბილისი, სოფელი დიღომი მრავალფუნქციური შენობების არქიტექტურული პროექტი	№2 შენობის გეგმა (I სართული) 2014 წელი	1:100
არქიტექტორი ალექსი ამაზაშვილი დამკვეთი	ა. ამაზაშვილი	BuildlineARCHiTECT

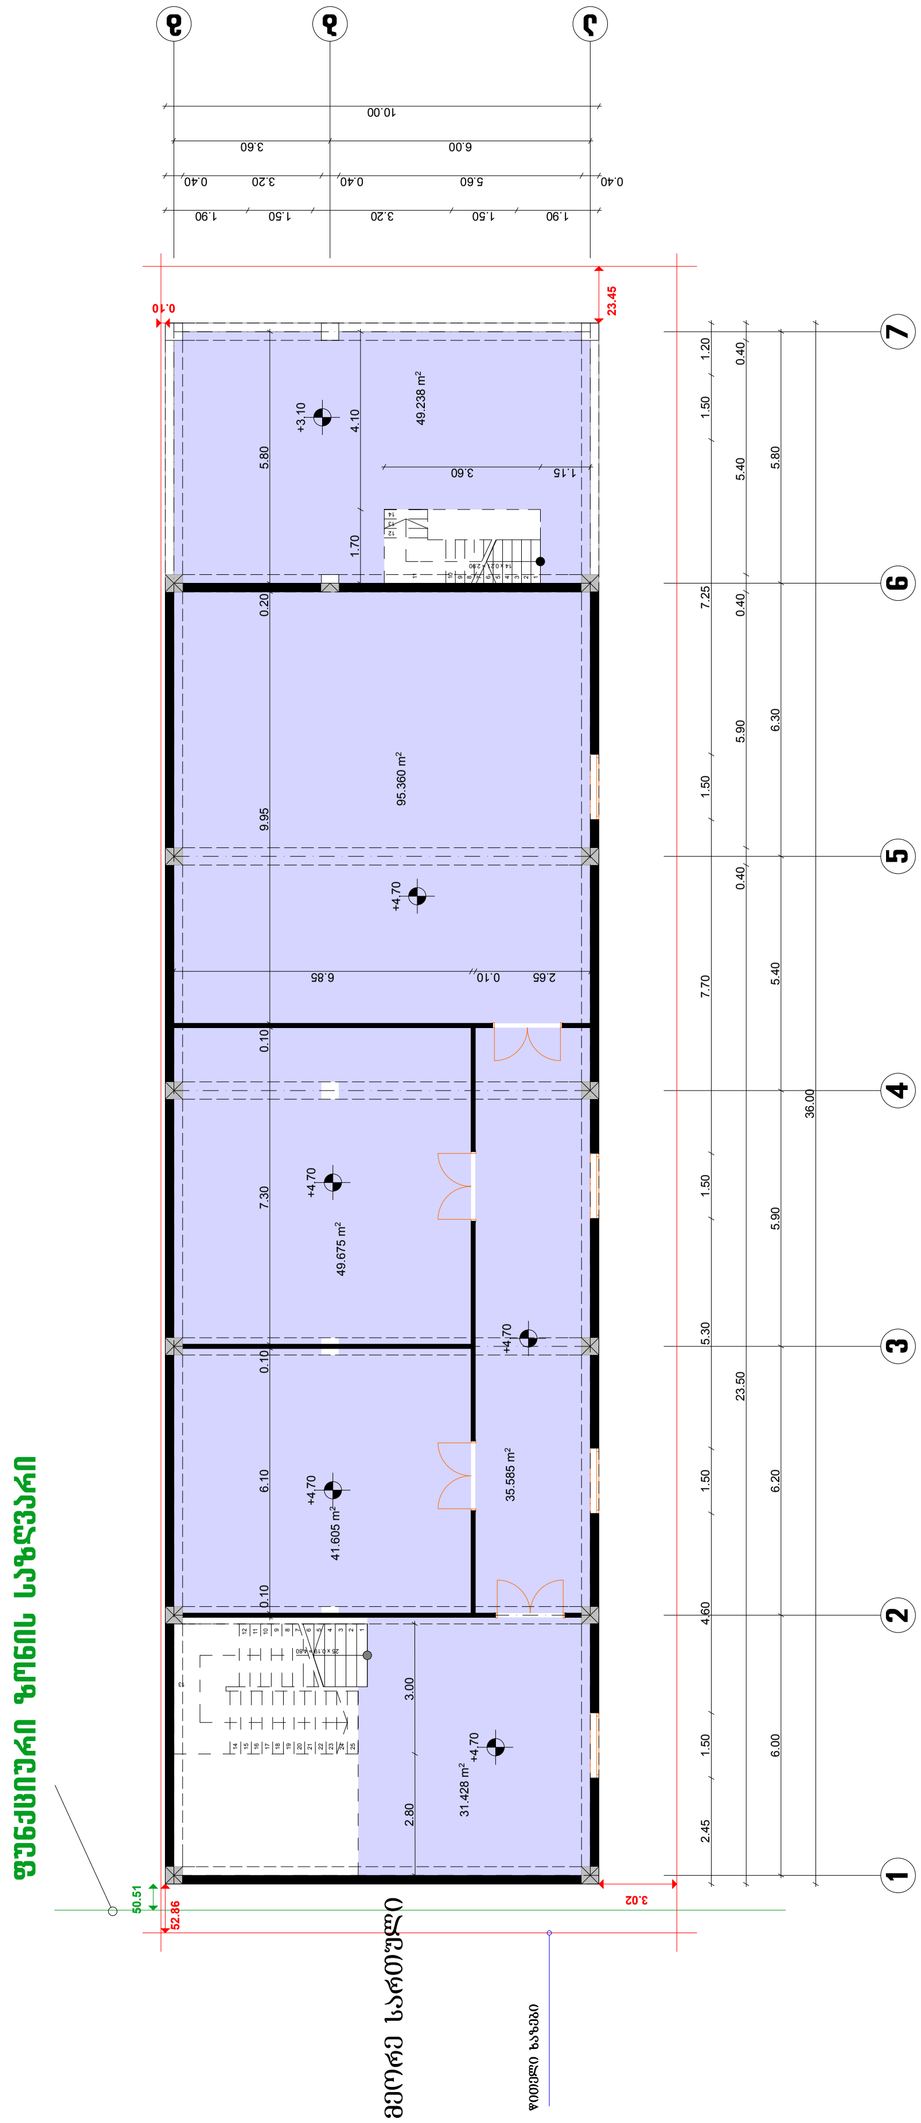

შენობა №2 გეგმა
(მ. 1:100)

ქ. თბილისი, სოფელი დიღომი

მრავალფუნქციური შენობების არქიტექტურული პროექტი

№2 შენობის გეგმა
(II სართული)


2014 წელი

1:100

არქიტექტორი
ალექსი ამაზაშვილი


დამკვეთი

BuildlineARCHiTECT

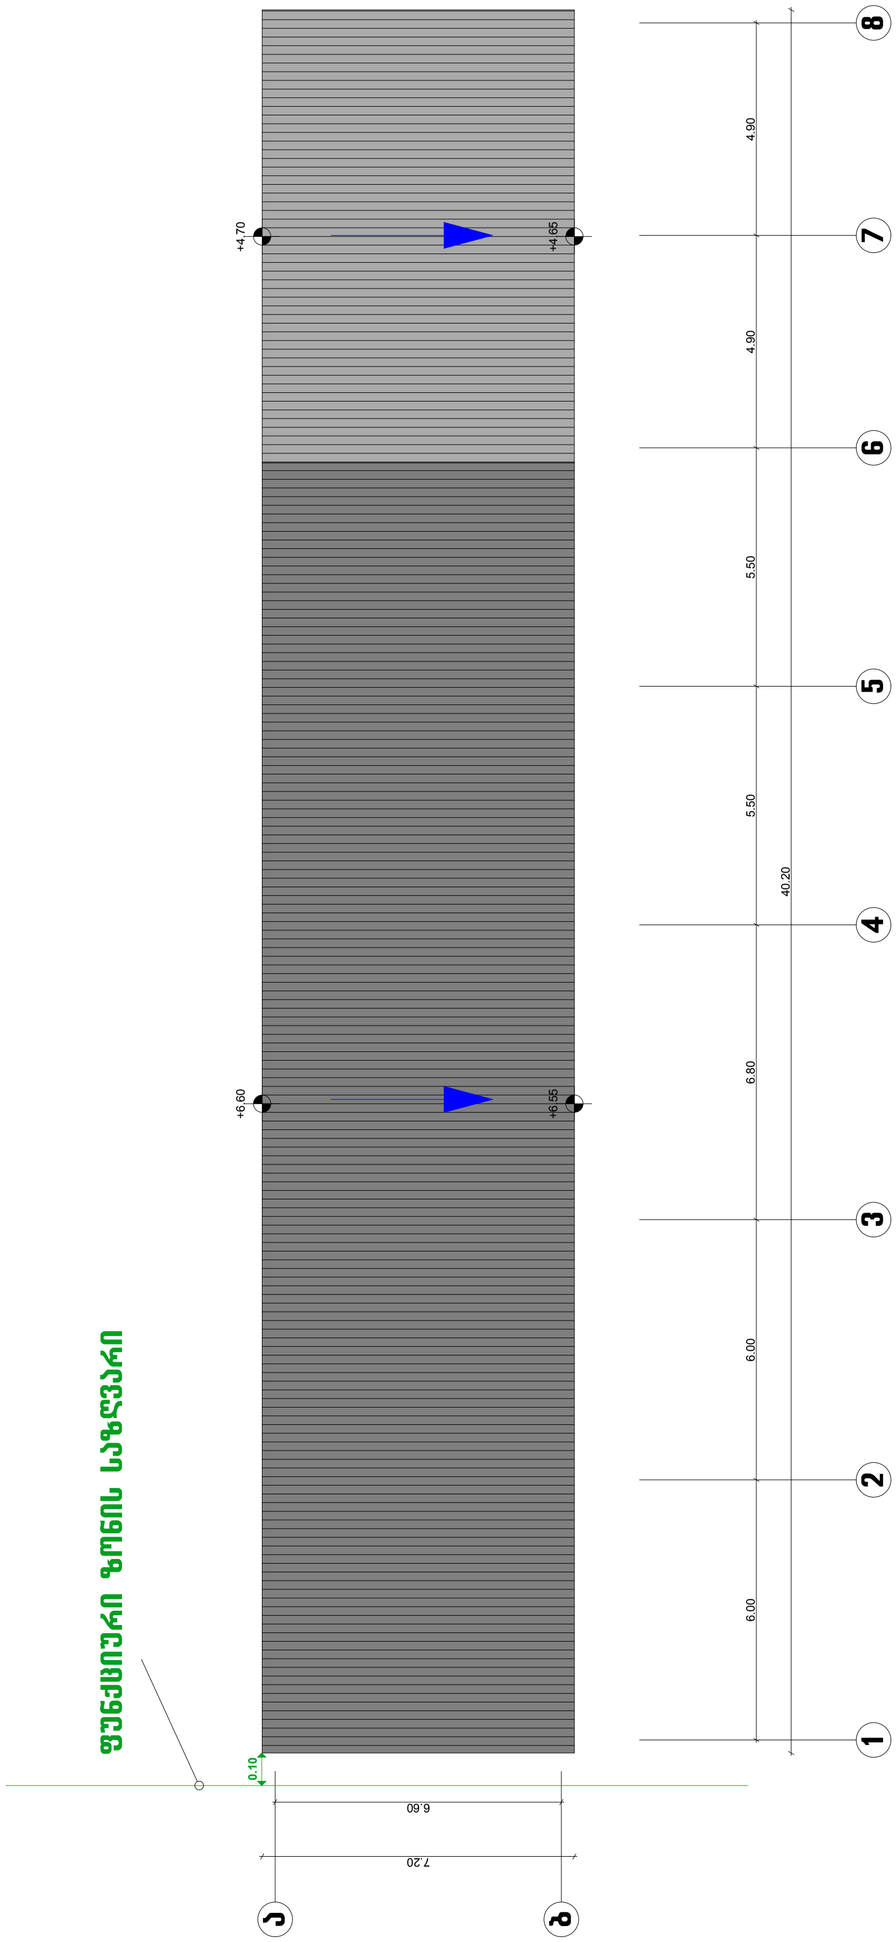

შენობა №1 სახურავის გეგმა (მ. 1:200)

ქ. თბილისი, სოფელი დიდომი მრავალფუნქციური შენობების არქიტექტურული პროექტი	№1 შენობის სახურავის გეგმა 2014 წელი	1:100
არქიტექტორი ალექსი ამაზაშვილი დამკვეთი	ა. ამაზაშვილი	BuildlineARCHiTECT

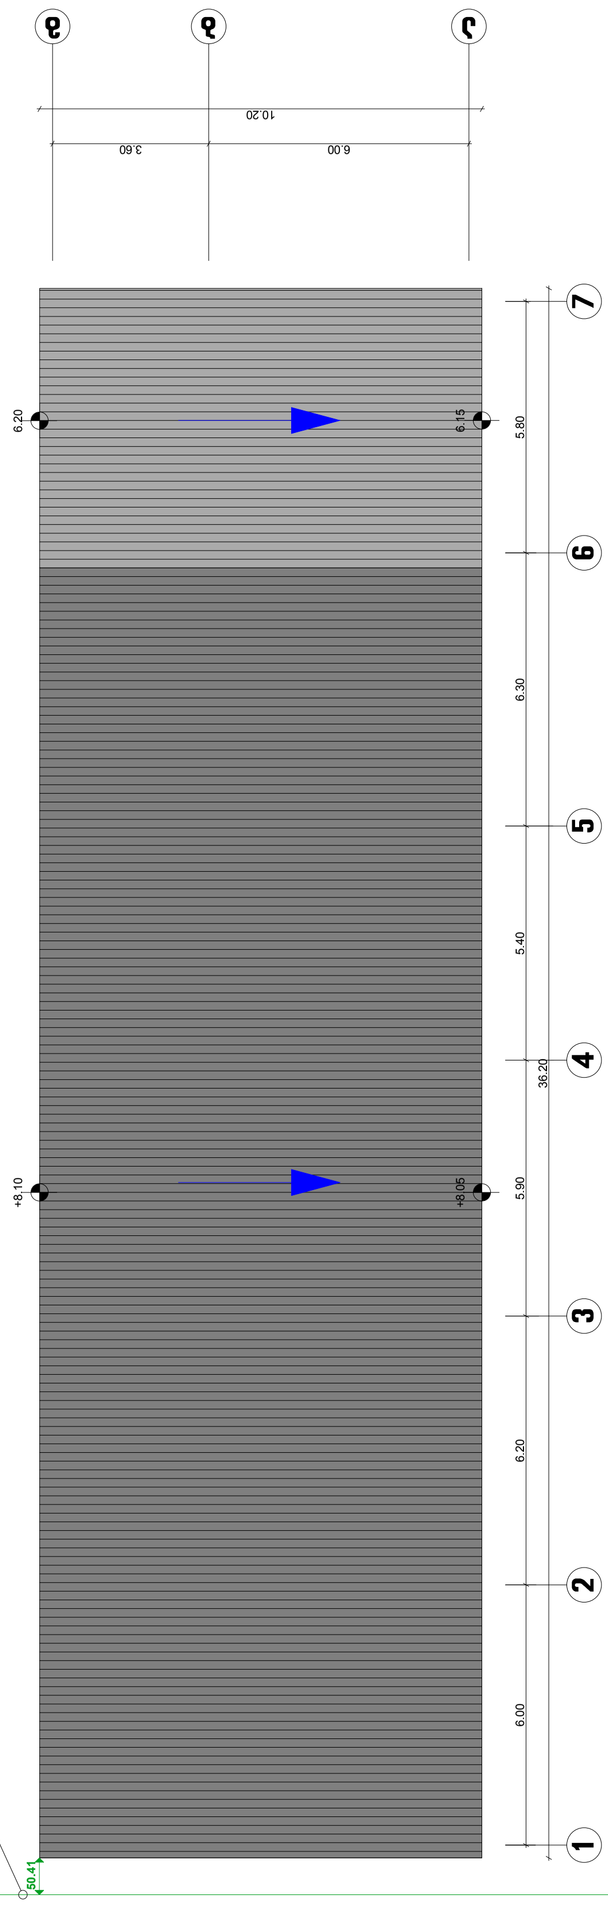

შენობა №2 სახურავის გეგმა (მ. 2:100)

ქ. თბილისი, სოფელი დიღომი მრავალფუნქციური შენობების არქიტექტურული პროექტი		№2 შენობის სახურავის გეგმა 2014 წელი	1:100
არქიტექტორი ალექსი ამაზაშვილი	ა. ამაზაშვილი	BuildlineARCHiTECT	
დამკვეთი			