



1
2
3
4
5
298
672
478
700
12.60
15.10
12.40
11.40
8.10
4.80
1.50
ფასადის ფრაგმენტი სადაც ნაჩვენებია ფანჯრების ტიპები
ფანჯრების ტიპები
ფანჯრების ტიპები

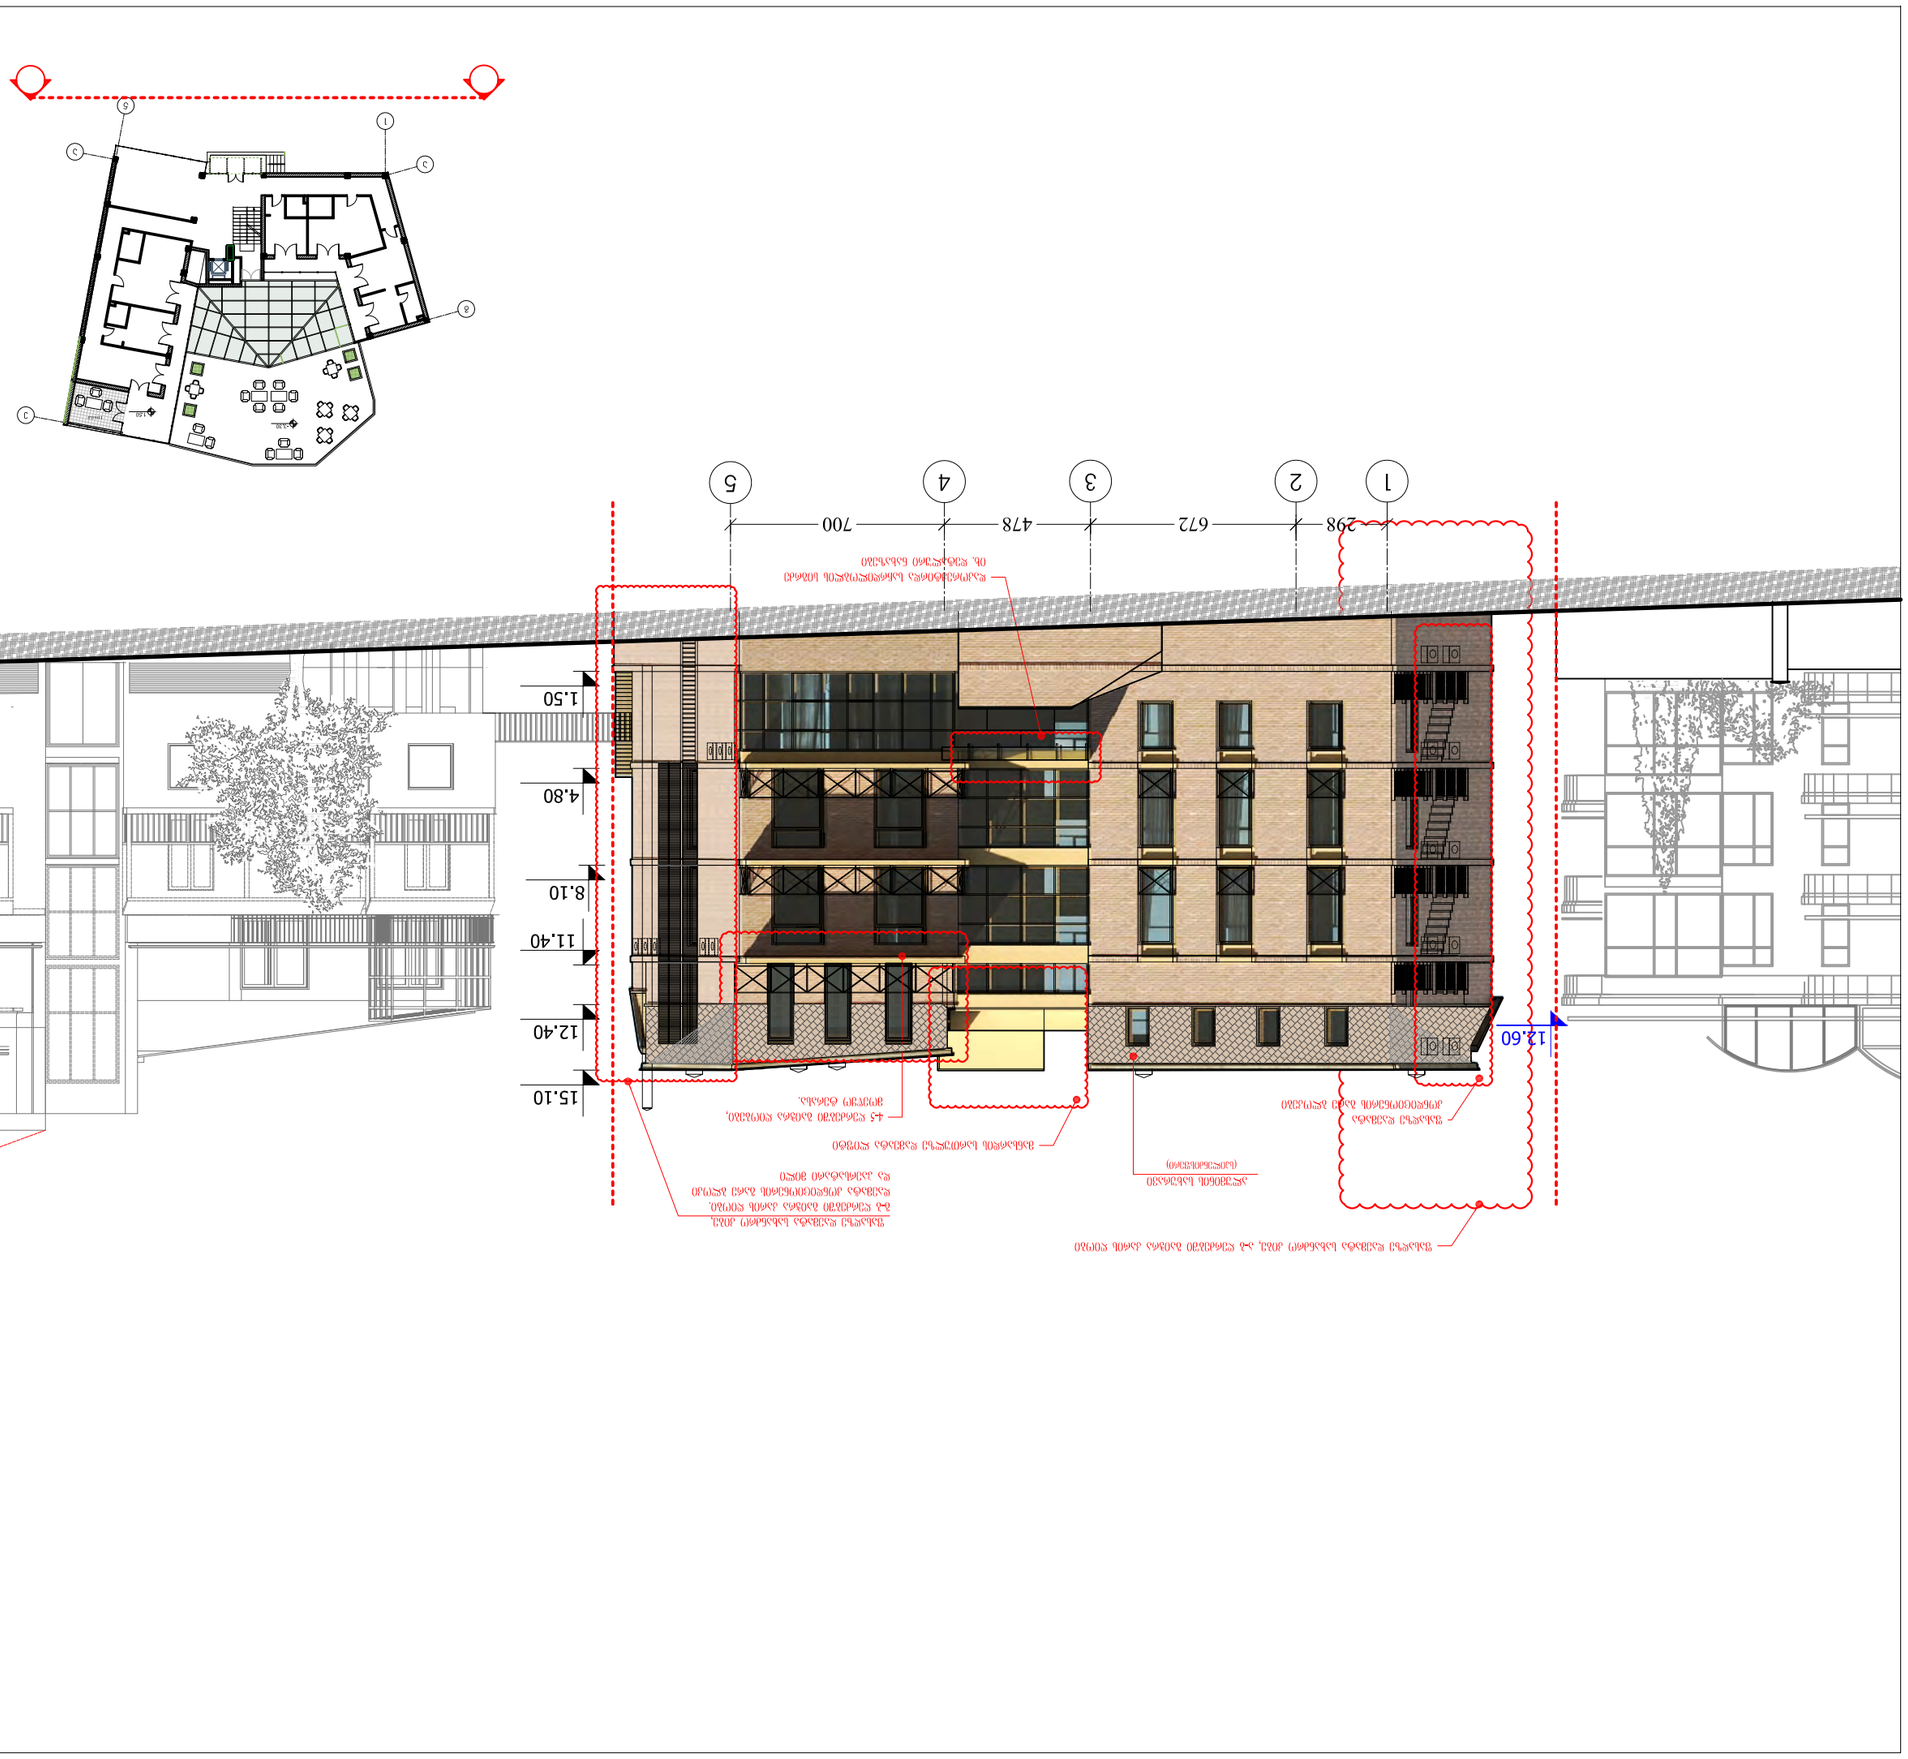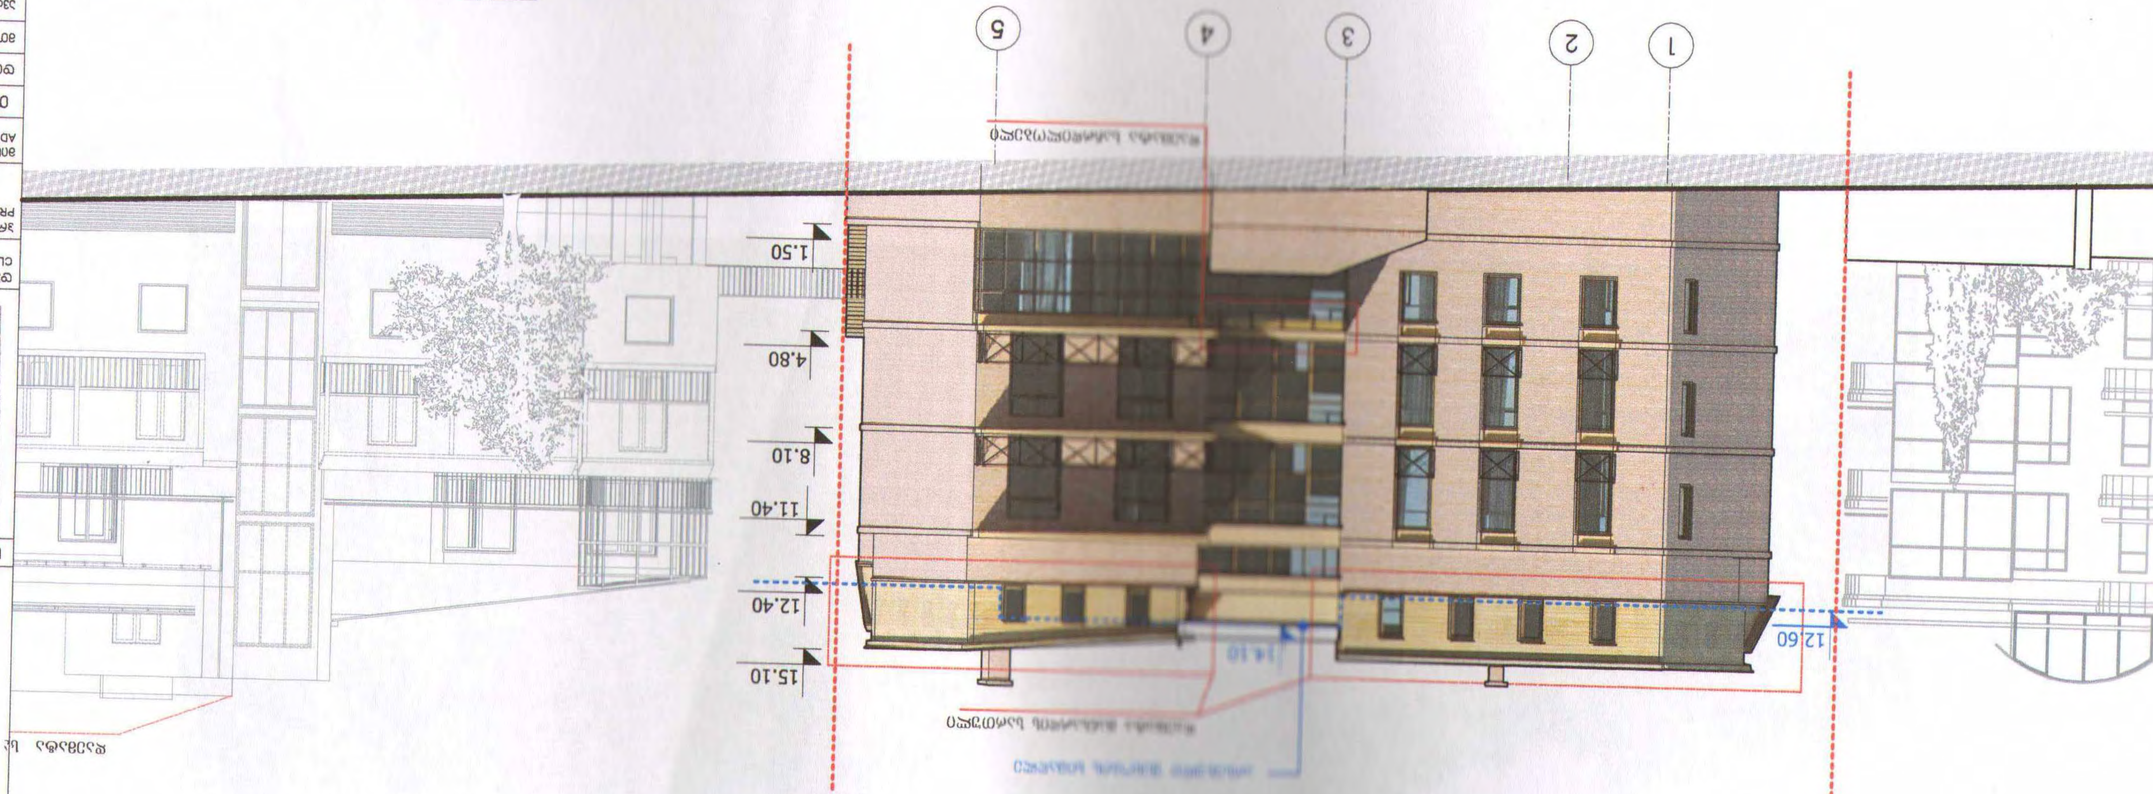

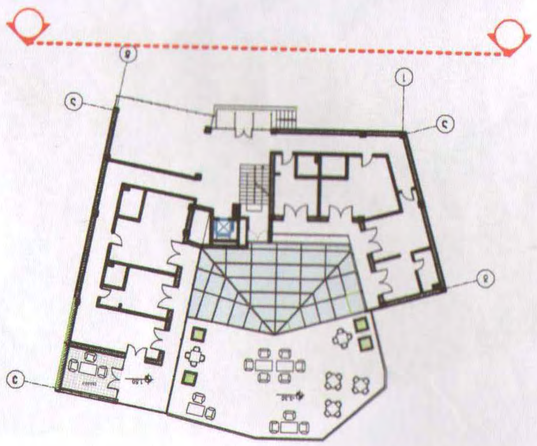

ფორმატი PAPER SIZE	A-3
ხელშეკრულების № CONTRACT #	
პროექტის № PROJECT #	1.6.07
ფაილის სახელწოდება FILE NAME	gegmebi.dwg


ნიშნების ლეგენდა LEGEND

6.00	არსებული ასფალტის საფარის ნიშნული
1	ბეტონის ბაზის ნომერი

შენიშვნები NOTES

1. ნახაზის ყველა განზომილება მოცემულია მილიმეტრებში, თუ სხვა რამ არ არის მითითებული;
2. ნახაზის ყველა განზომილება უნდა შემოწმდეს ადგილზე სამშენებლო სამუშაოების დაწყებამდე;
3. ფერადი ელემენტების ზუსტი ადგილმდებარეობა და ფერები განსაზღვრულ უნდა იქნეს ავტორთა ზედამხედველობით.

ნახაზის განლაგება KEY PLAN

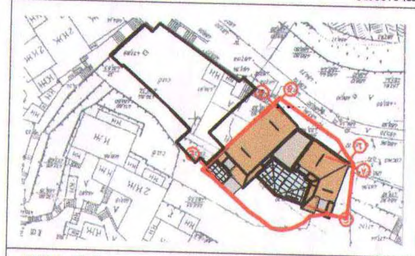

დამკვეთი CLIENT	შ.პ.ს. "ზებედი"
პროექტის დასახელება PROJECT	საცხოვრებელი სახლი
ობიექტის მისამართი ADDRESS	ბათუმი, ნინოწმინდის №34
ნახაზის დასახელება	ფასადები
ავტორი	მ.ხუციშვილი
ხელმძღვანელი	მ.ხუციშვილი
არქიტექტორი	მ.ხუციშვილი
კონსტრუქციები	ი. ჯავახიშვილი
ინჟინერული ქსელები	ა. ჯავახიშვილი
ტექნიკური ზედამხედველობა	ლ.ბერიძე
ხელმძღვანელი	მ.ხუციშვილი


შ.პ.ს. "არხიტექტურის სტუდია არტ-ბიზნესი"
0709 თბილისი, ქ. ბაბანის ქ. 3/5,
ტელეფონი: (+995 32) 996640, 920607
www. artstudio.ge
E mail: artstudio_project@yahoo.com
info@artstudio.ge


მასშტაბი SCALE	1:200
გადაცემის თარიღი DATE OF ISSUE	10.01.2011

ნახაზის DRWG.	ცვლილების REVISIONS		
ფასადები 2-2	1	X	20/09/2007
	2		
	3		
	4		
	5		
	6		

ფურცლების PAGES	INDEX ინდექსი	STAGE ეტაპი
•		

შპს "ბათუმის ტექნიკური უნივერსიტეტის სამშენებლო ექსპერტიზის ცენტრი"
ექსპერტიზის სერტიფიკატი №
ექსპერტიზის თარიღი

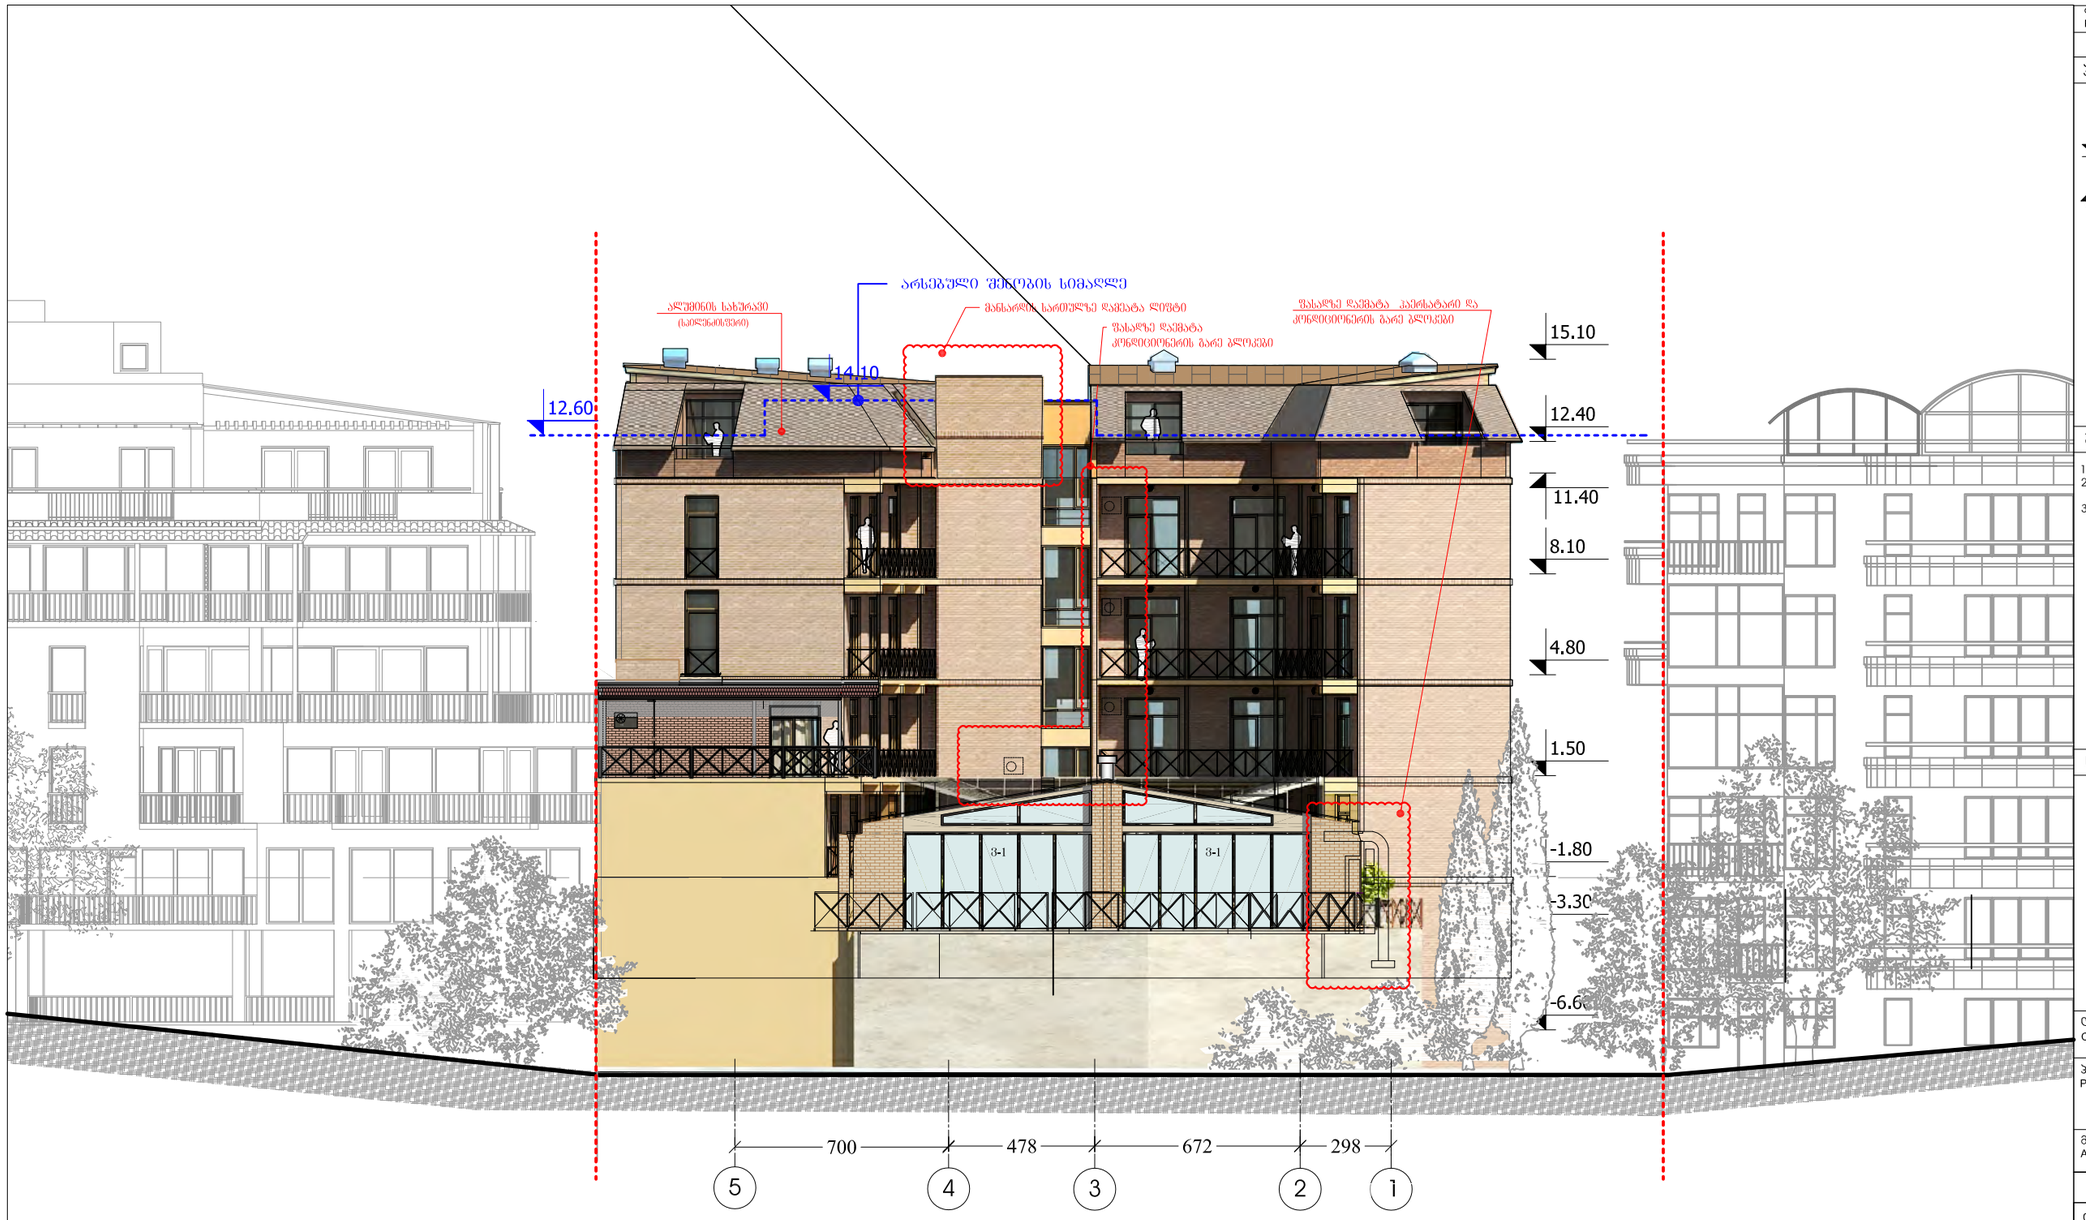

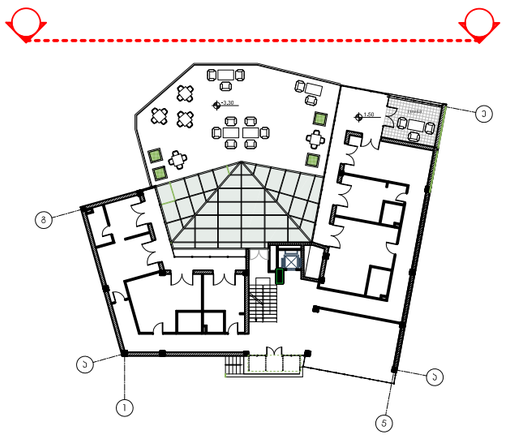

ფორმატი PAPER SIZE	დამკვეთის № CONTRACT #	პროექტის № PROJECT #	ფაილის სახელი FILE NAME
A-3		1.6.07	gegmebi.dwg

ჰორიზონტი აღნიშვნები LEGEND

6.00 არქიტექტურული ნიშნული

1 — — — ჭრილის ხაზი

შენიშვნები NOTES

1. ნახაზზე ზომები მოცემულია სანიმუშეტრებში;
2. ნახაზზე ყველა ცვლილება მშენებლობისას შეთანხმებული უნდა იყოს პროექტის ავტორთან;
3. ფერცლის პორექტირებით ავტომატურად უქმდება წინა ვარიანტი;

სიტუაციური სქემა KEY PLAN

დამკვეთი CLIENT	შ.პ.ს. "ზეტსი"
პროექტი PROJECT	სასტუმრო
მისამართი ADDRESS	მუყაშვილის №34

თანამდებობა	გვარი	ხელმოწერა
დირექტორი	რ.ხეცურიანი	
მთ.არქიტექტორი	გ. სულაბერიძე	
ავტორი	გ. სულაბერიძე	
პონსტრუქტორი	ს. ჯაჯუაშვილი	
დამეშვეა	ა. მამულაშვილი	
შეამოწმა	რ.ხეცურიანი	

შ.პ.ს. "არხსტუდიო პროექტი"
0709 თბილისი, გ. ტაბიძის ქ. 3/5,
ტელ/ფაქსი: (+995 32) 996640, 920607
www.artstudio.ge
E mail: artstudio_project@yahoo.com
info@artstudio.ge

არქიტექტურული ნაწილი
ARCHITECTURE

მასშტაბი SCALE	1:200	თარიღი DATE OF ISSUE	10.01.2011

ნახაზი DRWG.

განშლა1-1


პორექტირება REVISIONS

№	პორექტ. REV.	თარიღი DATE
1	X	20/09/2007
2	✕	30.09.2014
3		
4		
5		
6		

სტადია STAGE	ინდექსი INDEX	ფურც. PAGES
პორექტირება		





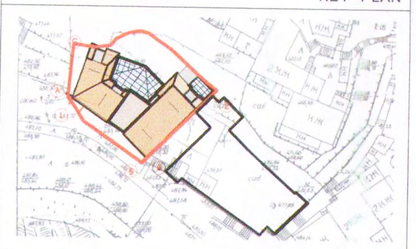

ფორმატი PAPER SIZE	ხელშეკრულების № CONTRACT #	პროექტის № PROJECT #	ფაილის სახელი FILE NAME
A-3		1.6.07	gegmebi.dwg

პირობითი აღნიშვნები LEGEND

6.00 არქიტექტურული ნიშნული

1 — — — პრილის ხაზი

შენიშვნები NOTES

1. ნახაზზე ზომები მოცემულია სანტიმეტრებში;
2. ნახაზზე ყველა ცვლილება მშენებლობისას შეთანხმებული უნდა იყოს პროექტის ავტორთან;
3. ფერცლის კორექტირებით ავტომატურად უქმდება წინა ვარიანტი;

სიტუაციური სქემა KEY PLAN

შეთანხმებულია
სსიპ-თბილისის არქიტექტურის
სამსახურის
ქალაქ თბილისის სანებართო

დამკვეთი CLIENT	შ.პ.ს. "ზებსი"
პროექტი PROJECT	სასტუმრო
მისამართი ADDRESS	მაჟაშვილის №34

თანამდებობა	გვარი	ხელმოწერა
დირექტორი	რ.ხეცურიანი	
მთ.არქიტექტორი	გ. სულაბერიძე	
ავტორი	გ. სულაბერიძე	
კონსტრუქტორი	ს. პაპაშვილი	
დაამუშავა	ა. მამულაშვილი	
შეამოწმა	რ.ხეცურიანი	

შ.პ.ს. "არხსტუდიო პროექტი"
0709 თბილისი, გ. ტაბიძის ქ. 3/5,
ტელ/ფაქსი: (+995 32) 996640, 920607
www.artstudio.ge
E mail: artstudio_project@yahoo.com
info@artstudio.ge

არქიტექტურული ნაწილი
ARCHITECTURE

მასშტაბი SCALE	1:200	თარიღი DATE OF ISSUE	10.01.2011

ნახაზი DRWG.


განშლა1-1

პორექტირება REVISIONS

№	პორექტ. REV.	თარიღი DATE
1	X	20/09/2007
2		
3		
4		
5		
6		

სტადია STAGE	ინდექსი INDEX	ფურც. PAGES
პროექტირება		

ფორმატი PAPER SIZE	დამკვეთის № CONTRACT #	პროექტის № PROJECT #	ფაილის სახელი FILE NAME
A-3		1.6.07	gegmebi.dwg

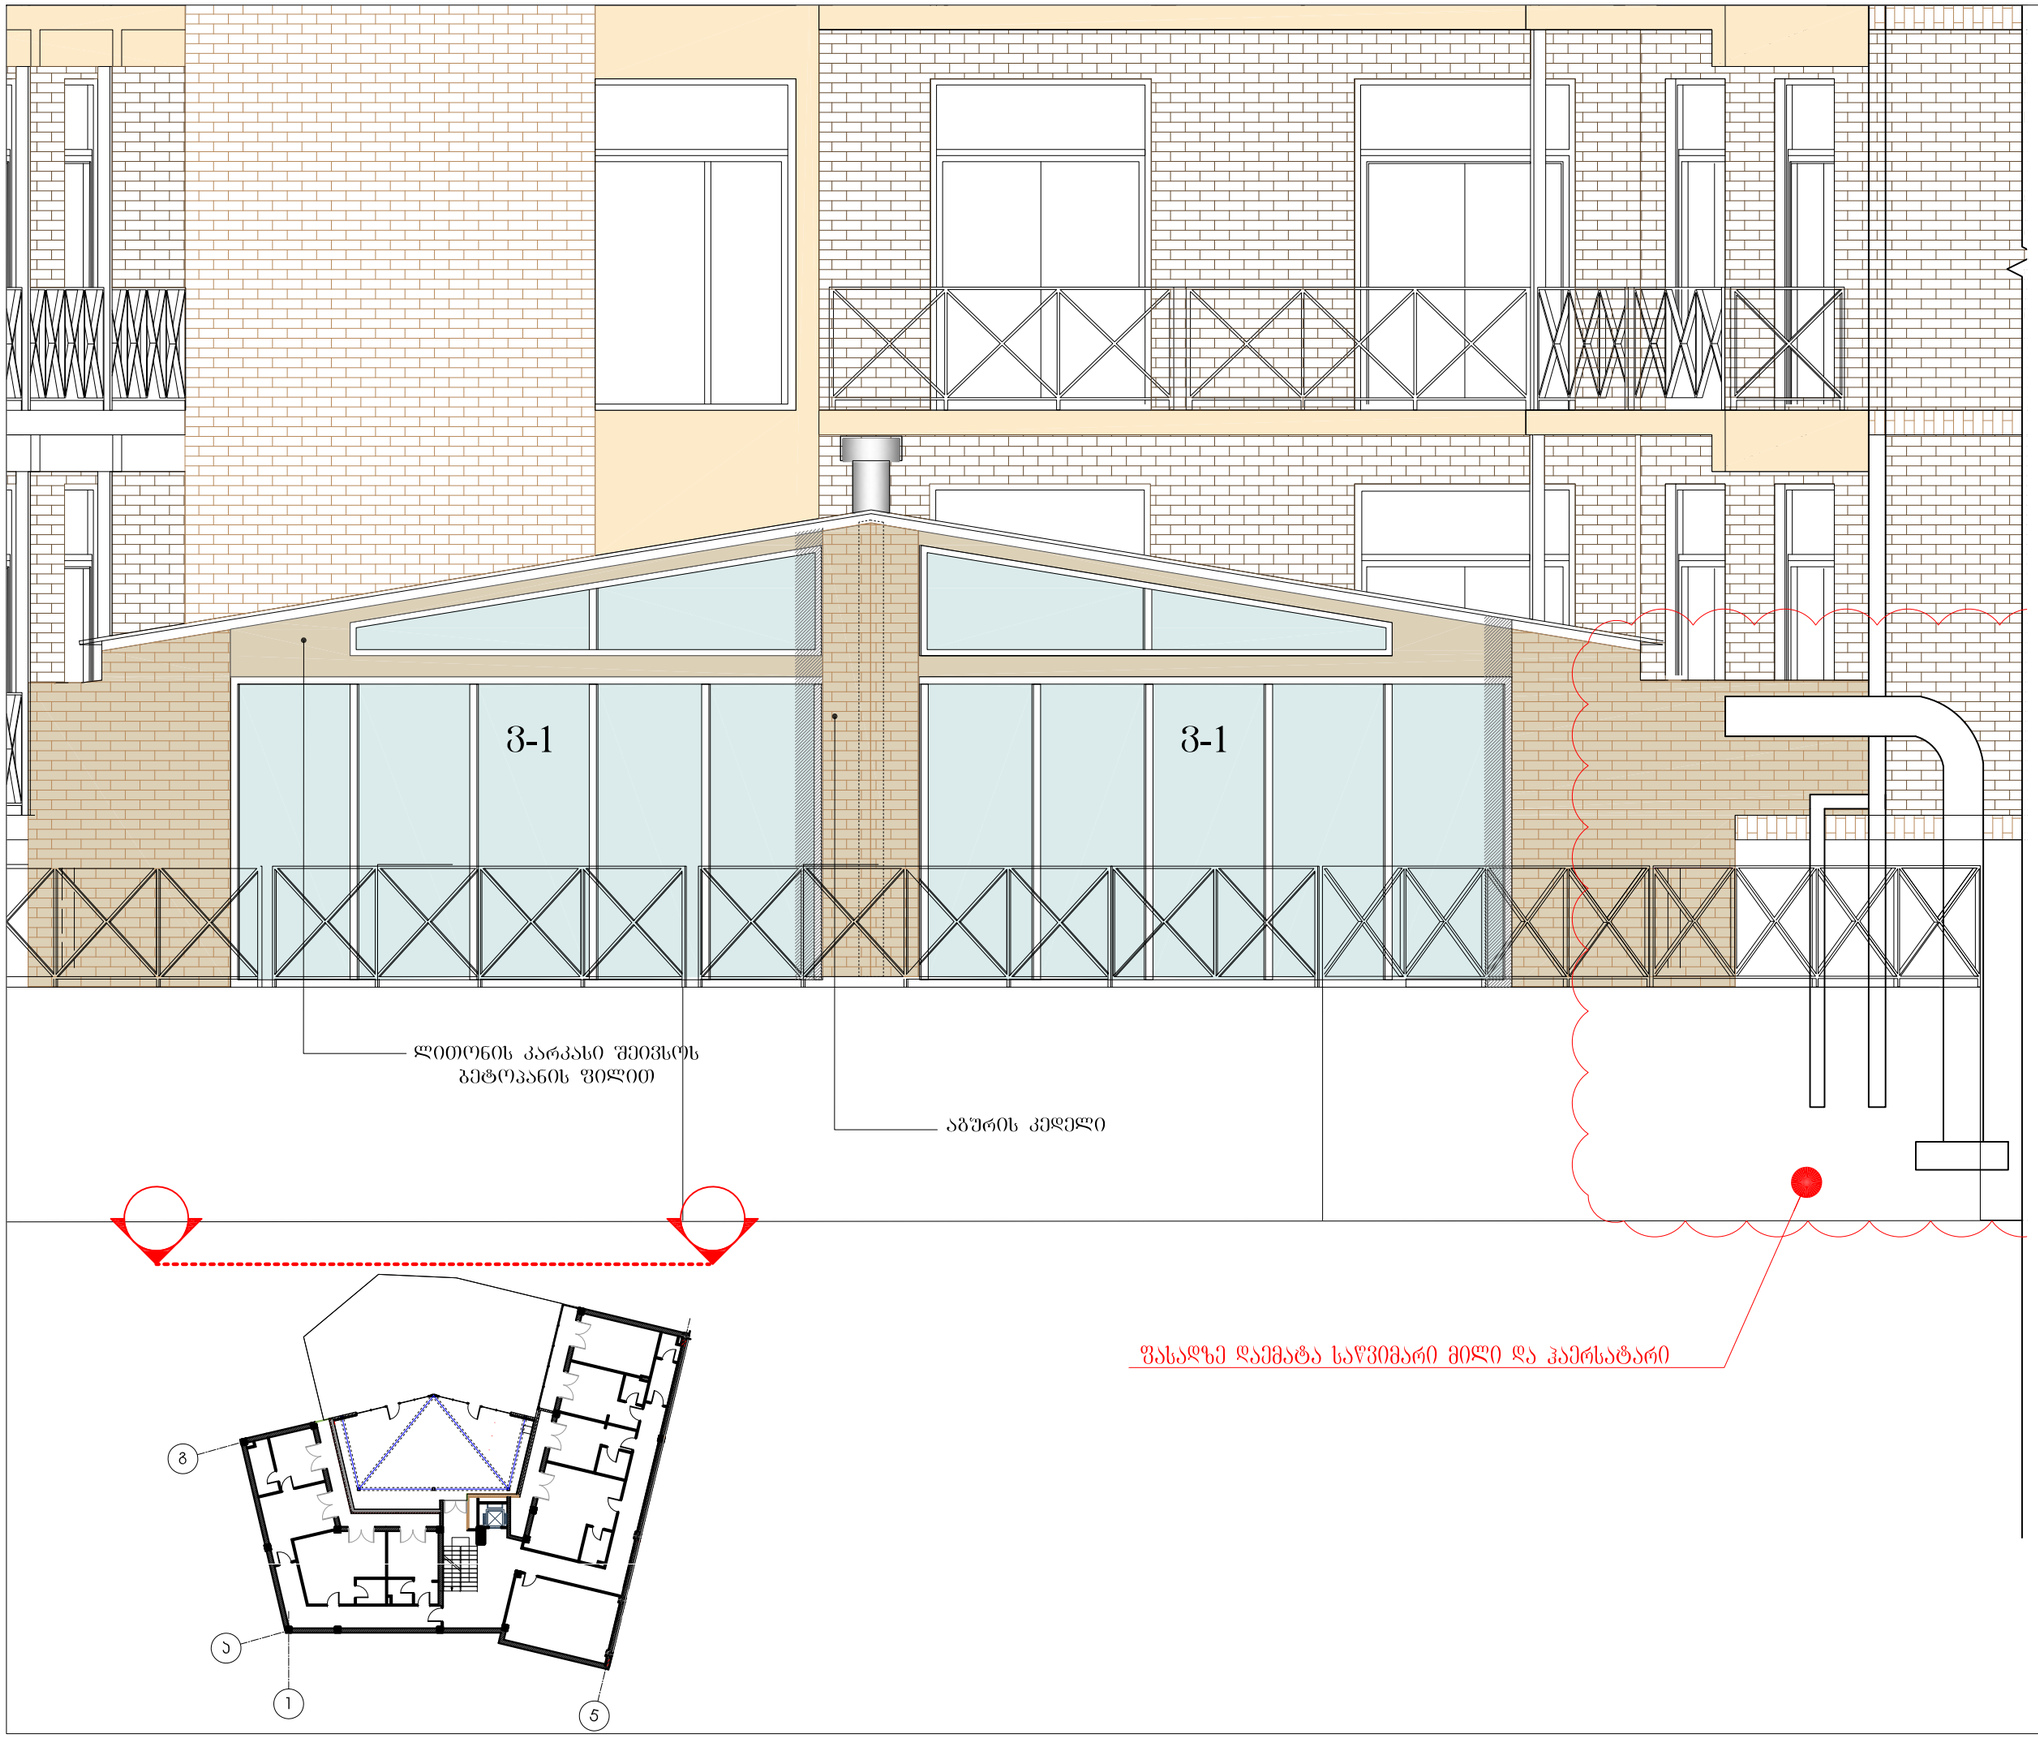

პირობითი აღნიშვნები — LEGEND


6.00 — არქიტექტურული ნიშნული

1 — ჭრილის ხაზი

შენიშვნები — NOTES

1. ნახაზზე ზომები მოცემულია სანტიმეტრებში;
2. ნახაზზე ყველა ცვლილება მშენებლობისას შეთანხმებული უნდა იყოს პროექტის ავტორთან;
3. ფერცლის პორექტირებით ავტომატურად უქმდება წინა ვარიანტი;

სიტუაციური სქემა — KEY PLAN

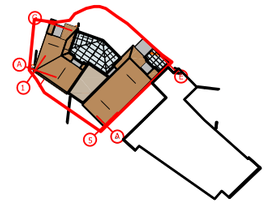

დამკვეთი CLIENT	შ.პ.ს. "ბეტსი"
პროექტი PROJECT	სასტუმრო
მისამართი ADDRESS	მაყაშვილის №34

თანამდებობა	გვარი	ხელმოწერა
დირექტორი	რ.ხეცურიანი	
მთ.არქიტექტორი	გ. სულაბერიძე	
ავტორი	გ. სულაბერიძე	
კონსტრუქტორი	ს. ჯაჯაშვილი	
დამპროექტებელი	ა. მამულაშვილი	
შემოწმება	რ.ხეცურიანი	

შ.პ.ს. "არტსტუდიო პროექტი"
0709 თბილისი, გ. ბაბაძის ქ. 3/5,
ტელ/ფაქსი: (+995 32) 996640, 920607
www.artstudio.ge
E mail: artstudio_project@yahoo.com
Info@artstudio.ge

არქიტექტურული ნაწილი
ARCHITECTURE

მასშტაბი SCALE	1:50	თარიღი DATE OF ISSUE	23.12.2010


ნახაზი DRWG.
ზამთრის ბაღი 3.30 ნიშნულზე ფასადი


პროექტირება REVISIONS

№	პროექტ. REV.	თარიღი DATE
1	X	30.09.2014
2		
3		
4		
5		
6		

სტადია STAGE	ინდექსი INDEX	ფურც. PAGES
მუშა პროექტი		



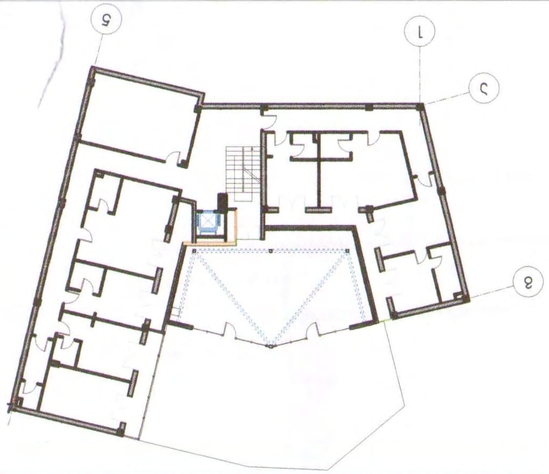

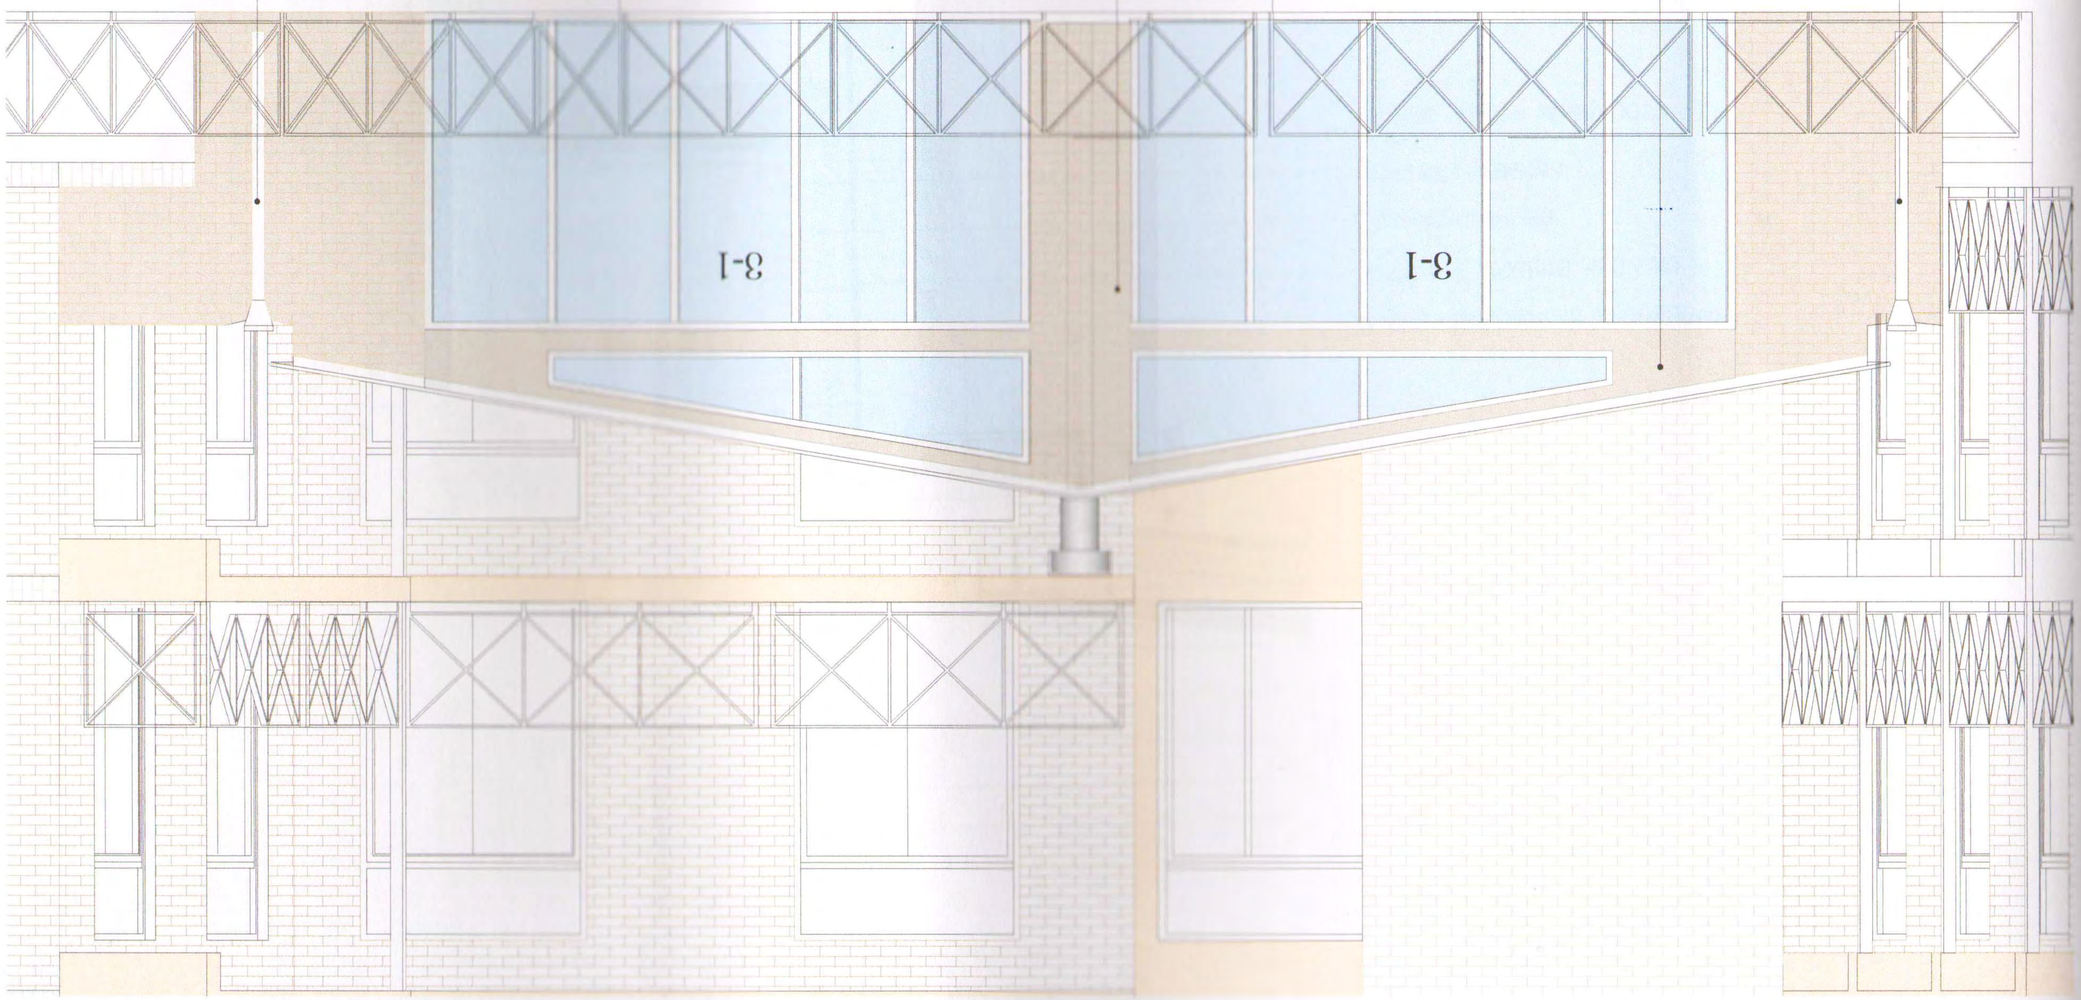

ფოტო 3 ფასადი

ფოტო 2 ფასადი

ფოტო 1 ფასადი
ფოტოებზე ნაჩვენები ფასადების
ადგილმდებარეობა

დამკვეთი CLIENT	შ.პ.ს. "ბაბილო"
პროექტის დასახელება PROJECT	საცხოვრებელი სახლი
ობიექტის მისამართი ADDRESS	ფონტანის ქუჩა №34


ფურცლის ზომა PAPER SIZE	ხელშეკრულების № CONTRACT #	პროექტის № PROJECT #
A-3		1.6.07

ფაილის სახელი
FILE NAME
gegmebi.dwg

ნიშნების ექსპლიკაცია
LEGEND

ასაწევი ფანჯრების ნახვრეტი ნაგებობის ფასადზე
ფანჯრის ნახვრეტი
ფასადის ნახვრეტი
ასაწევი ფანჯრის ნახვრეტი
ფანჯრის ნახვრეტი
ფასადის ნახვრეტი
ნახვრეტი
ნახვრეტი



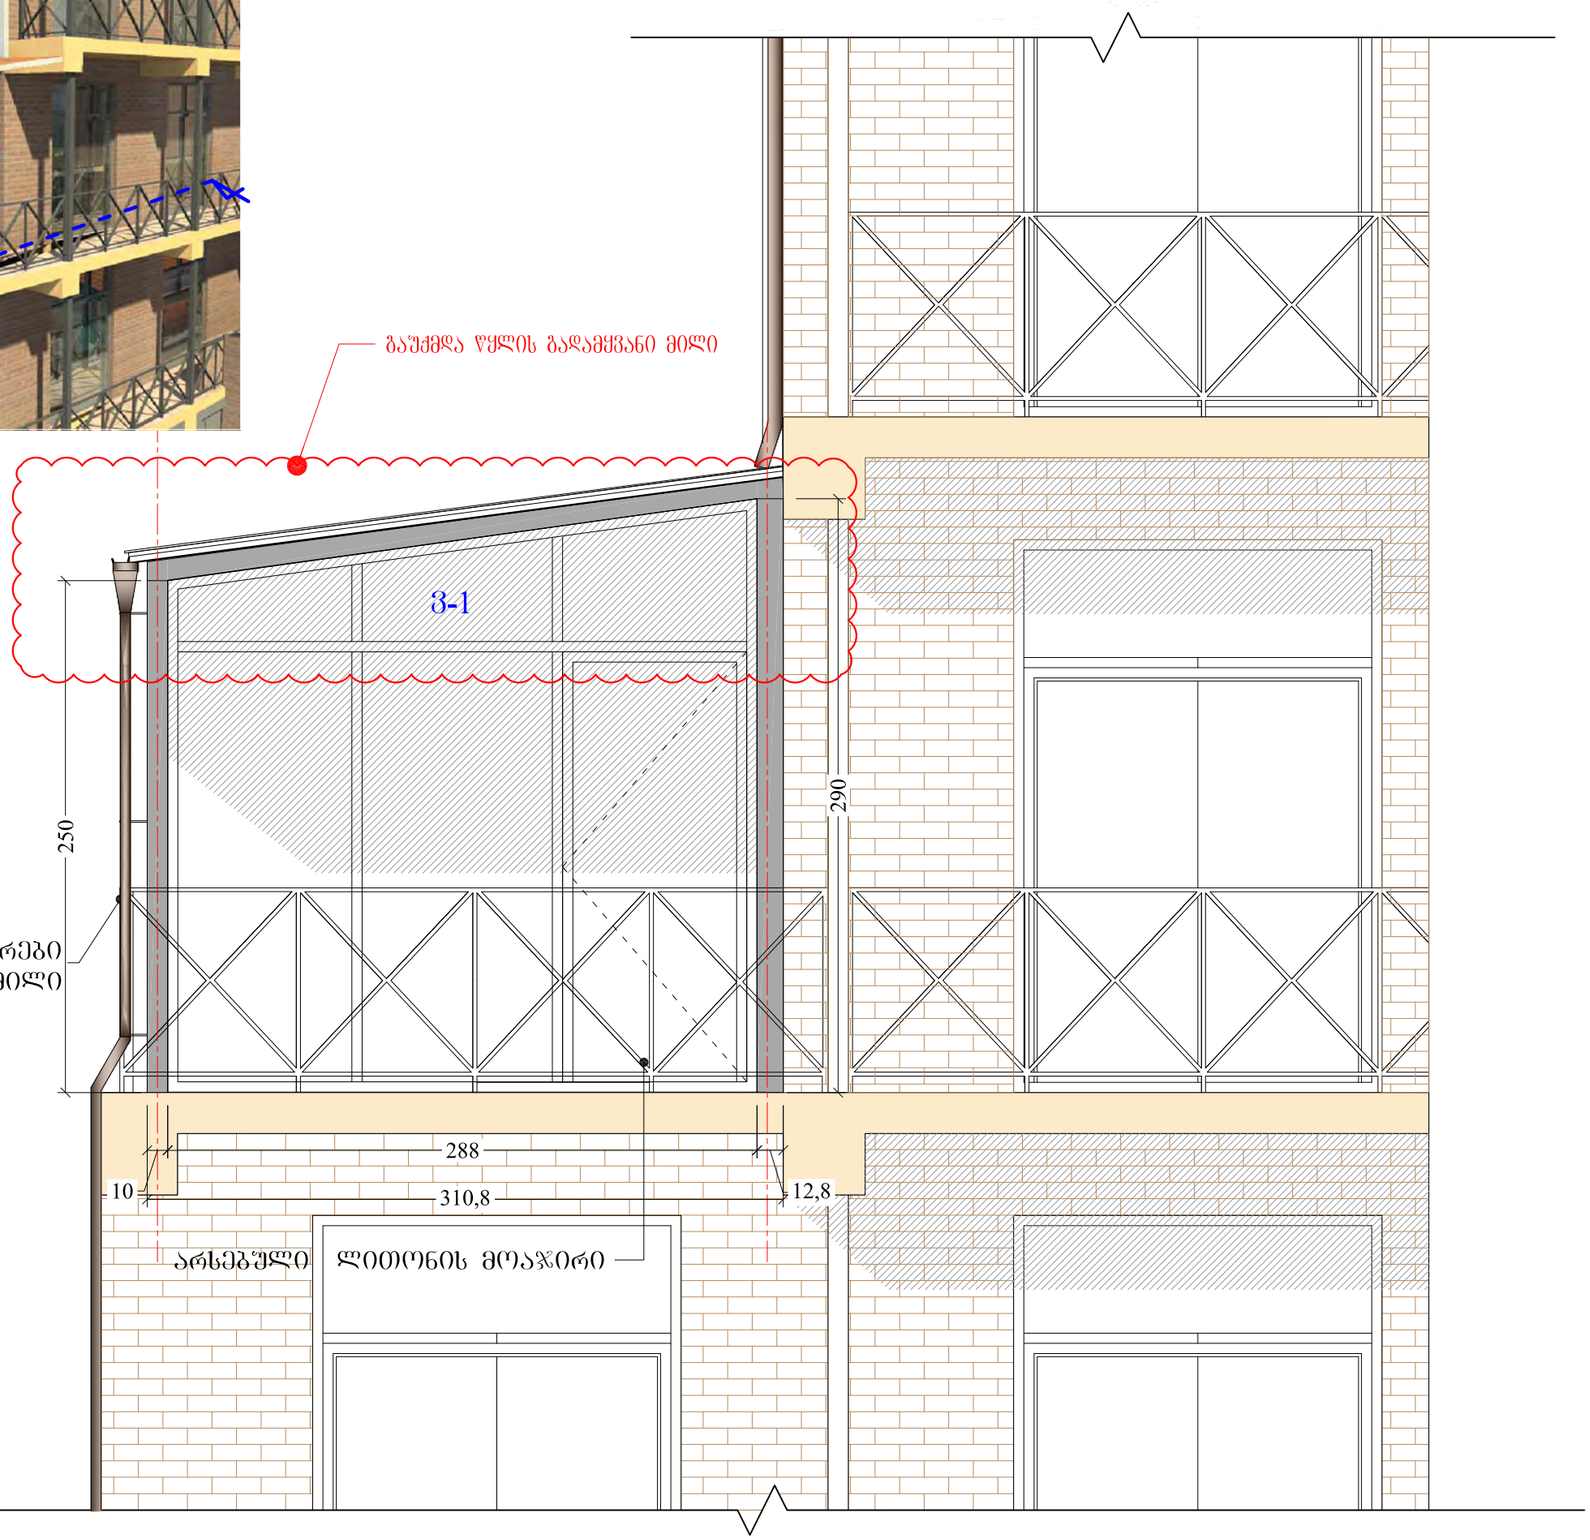

ფორმატი PAPER SIZE	ხელშეკრულება № CONTRACT #	პროექტის № PROJECT #	ფაილის სახელი FILE NAME
A-3		1.6.07	gegmebi.dwg

პირობითი აღნიშვნები LEGEND


6.00 არქიტექტურული ნიშნული

1 — — — ჭრილის ხაზი

შენიშვნები NOTES

1. ნახაზზე ზომები მოცემულია სანტიმეტრებში;
2. ნახაზზე ყველა ცვლილება მშენებლობისას შეთანხმებული უნდა იყოს პროექტის ავტორთან;
3. ფერადის პორექტირებით ავტომატურად უქმდება წინა ვარიანტი;

სიტუაციური სქემა KEY PLAN

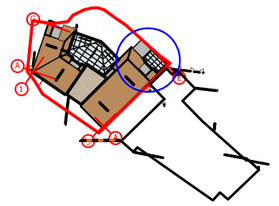

დამკვეთი CLIENT	შ.პ.ს. "ბებსი"
პროექტი PROJECT	სასტუმრო
მისამართი ADDRESS	მაჟაშვილის №34

თანამდებობა	გვარი	ხელმოწერა
დირექტორი	რ.ხეცურიანი	
მთ.არქიტექტორი	გ. სულაბერიძე	
ავტორი	გ. სულაბერიძე	
კონსტრუქტორი	ს. პაპაშვილი	
დამამუშავა	ა. მამულაშვილი	
შეამოწმა	რ.ხეცურიანი	

შ.პ.ს. "არხსტუდიო პროექტი"
0709 თბილისი, გ. ტაბიძის ქ. 3/5,
ტელ/ფაქსი: (+995 32) 996640, 920607
www.artstudio.ge
E mail: artstudio_project@yahoo.com
Info@artstudio.ge

არქიტექტურული ნაწილი
ARCHITECTURE

მასშტაბი SCALE	1:30	თარიღი DATE OF ISSUE	10.01.2011


ნახაზი DRWG.

ზამთრის ბაღი
0.00 ნიშნულზე.
ფასადები

პორექტირება REVISIONS

№	პორექტ. REV.	თარიღი DATE
1		
2		
3		
4		
5		
6		

სტადია STAGE	ინდექსი INDEX	ფურც. PAGES
პორექტირება		

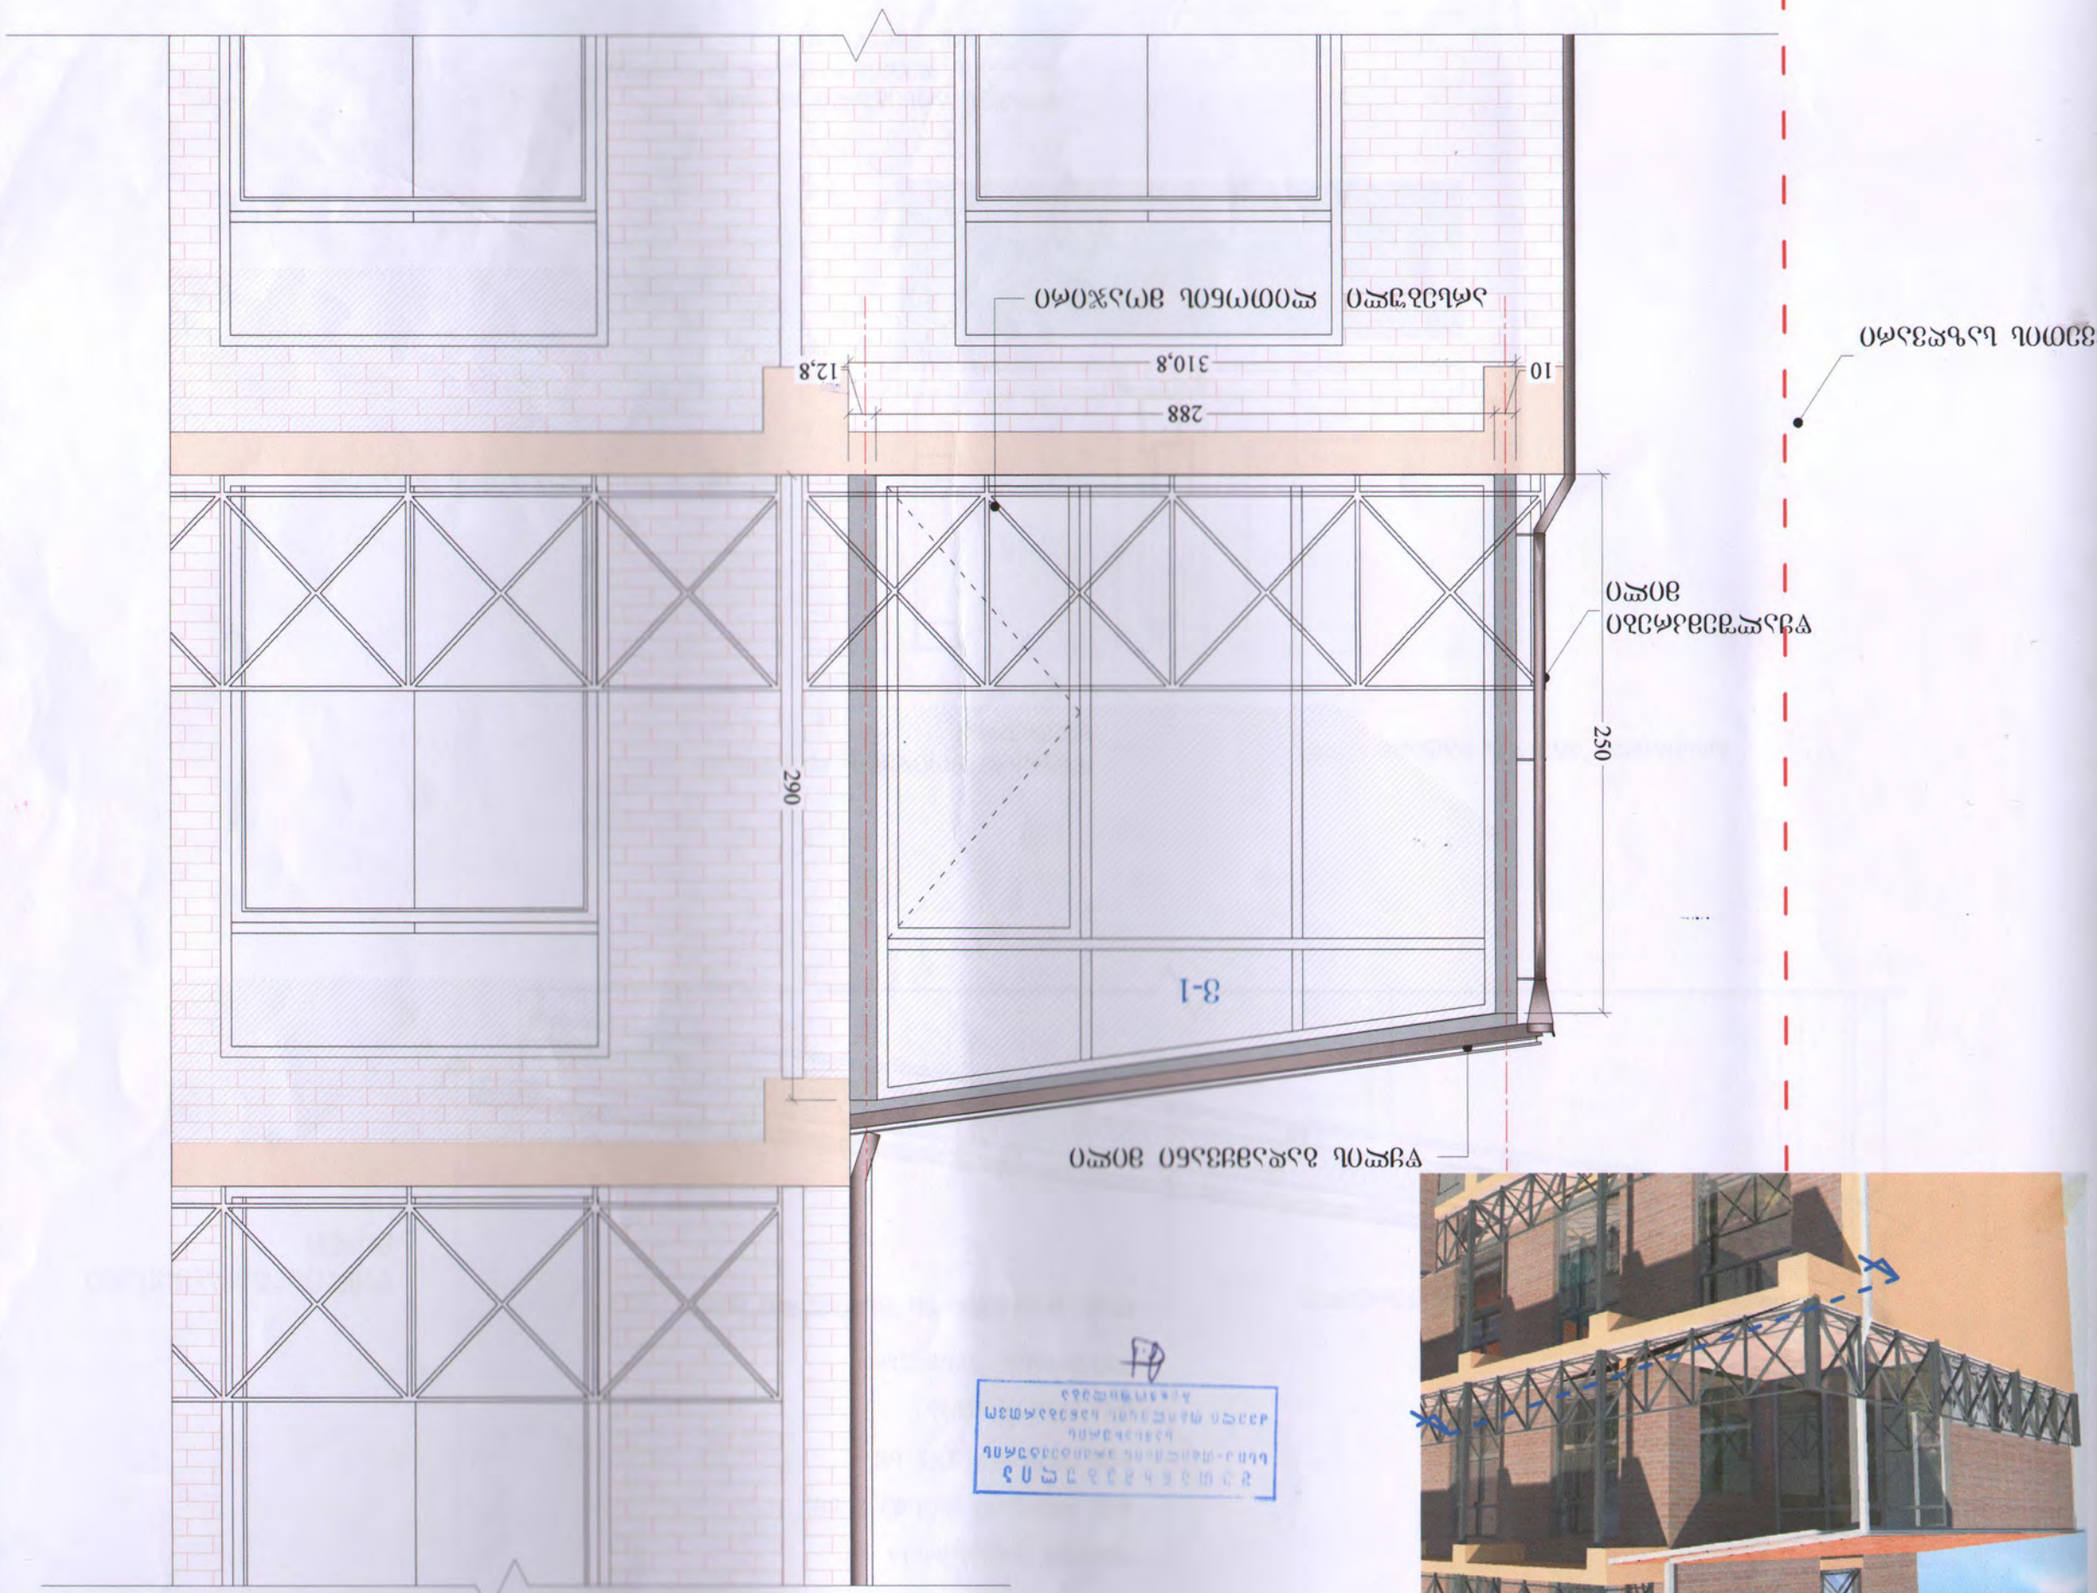

ინვესტორი CLIENT	შ.პ.ს. "არტ სტუდიო"
პროექტის დასახელება PROJECT	საცხოვრებელი სახლის მშენებლობა
ობიექტის მისამართი ADDRESS	ქ.ბათუმი, ზღვის ქუჩა №34

ნახაზის დასახელება	ფასადის ნაწილი	A-3
ფორმატი		
მასშტაბი	1:30	
თარიღი	10.01.2011	

ცვლილების № N	ცვლილების თარიღი DATE	ცვლილების აღწერა REVISIONS
1		
2		
3		
4		
5		
6		

ფურცლების რაოდენობა PAGES	ფურცელი INDEX	სტადია STAGE

ARTSTUDIO PROJECT	შპს "არტ სტუდიო პროექტი" ARCHITECTURE ბათუმი, ზ. ჭავჭავაძის ქ. №3/5, ბ. 3/5 ტელ: (+995 32) 996640, 920607 www.artstudio.ge e mail: artstudio_project@yahoo.com info@artstudio.ge

	მ.ხუციშვილი	შესრულებული სამუშაოების აქტის ხელმოწერა
	ა.ბაქრაძე	ტექნიკური ზედამხედველობის ხელმოწერა
	ე.ბერიძე	ავტორის ხელმოწერა
	ნ.ჯაშიაშვილი	მთავარი ინჟინერის ხელმოწერა
	ნ.ბერიძე	მთავარი არქიტექტორის ხელმოწერა
	მ.ხუციშვილი	დამკვეთის ხელმოწერა

NOTES

1. ნახაზზე მოცემული ზომები მოცემულია მილიმეტრებში;
2. ნახაზის ზომები დაზუსტდეს ადგილზე გაზომვების შედეგად;
3. ნახაზის და დეტალის ელექტრონული ვერსიის მიმართ პრიორიტეტი ენიჭება ნახაზის ქაღალდის ვერსიას;

KEY PLAN

6.00	არსებული ასფალტბეტონის საფარი
	ბეტონის ბოძი

ნებადართულია
ქალაქ ბათუმის მუნიციპალიტეტის
არქიტექტურის სამსახური
ხელმოწერა



კედელი ამოშენდეს აბშერით

მოეწყოს რბილი გადახურვა

ჩაეშინოს თუნუქის ფურცელი

წყლის გადამყვანი მილი

130 350 290 110

480 270

10 10 10

არსებული კედელი

არსებული ლითონის მოაჯირი

არსებული ღიობი

5

გაუქმდა წყლის გადამყვანი მილი დაკორექტირდა სახურავი

ფორმატი PAPER SIZE	დაკვეთა № CONTRACT #	პროექტის № PROJECT #	ფაილის სახელი FILE NAME
A-3		1.6.07	gegmebi.dwg

პირობითი აღნიშვნები LEGEND


6.00 არქიტექტურული ნიშნული

1 ჭრილის ხაზი

შენიშვნები NOTES

1. ნახაზზე ზომები მოცემულია სანტიმეტრებში;
2. ნახაზზე ყველა ცვლილება მშენებლობისას შეთანხმებული უნდა იყოს პროექტის ავტორთან;
3. ფურცლის პორექტირებით ავტომატურად უქმდება წინა ვარიანტი;

სიტუაციური სქემა KEY PLAN

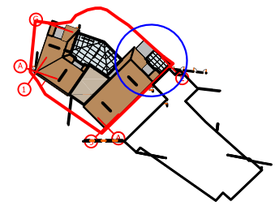

დამკვეთი CLIENT	შ.პ.ს. "ბეტსი"
პროექტი PROJECT	სასტუმრო
მისამართი ADDRESS	მაჟაშვილის №34

თანამდებობა	გვარი	ხელმოწერა
დირექტორი	რ.ხეცურიანი	
მთ.არქიტექტორი	გ, სულაბერიძე	
ავტორი	გ, სულაბერიძე	
პონსტრუქტორი	ს, პაპაშვილი	
დამკვეთი	ა, მამულაშვილი	
შეამოწმა	რ.ხეცურიანი	

შ.პ.ს. "არქისტუდიო პროექტი"
0709 თბილისი, გ. ტაბიძის ქ. 3/5,
ტელ/ფაქსი: (+995 32) 996640, 920607
www.artstudio.ge
E mail: artstudio_project@yahoo.com
Info@artstudio.ge

არქიტექტურული ნაწილი ARCHITECTURE

მასშტაბი SCALE	1:30	თარიღი DATE OF ISSUE	10.01.2011

ნახაზი DRWG.

ზამთრის ბაღი 0.00 ნიშნულზე. ფასადები

პორექტირება REVISIONS

№	პორექტ. REV.	თარიღი DATE
1		
2		
3		
4		
5		
6		

სტადია STAGE	ინდექსი INDEX	ფურც. PAGES
სტადია პროექტი		

ექსპერტიზა
საქართველოს კულტურის
სპორტისა
ძეგლთა დაცვის სააგენტოს
გადაწყვეტილება



პროექტის აღნიშვნები


6.00 არქიტექტურული ნიშნული

1 — — — ჭრილის ხაზი

შენიშვნები

1. ნახაზზე ზომები მოცემულია სანიმებრებში;
2. ნახაზზე ყველა ცვლილება მშენებლობისას შეთ
იყოს პროექტის ავტორთან;
3. ფურცლის კორექტირებით ავტომაბარად უძრ

სიტუაციური სქემა

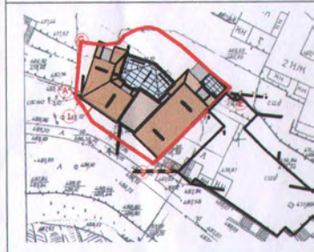

დამკვეთი CLIENT	შ.პ.ს.
პროექტი PROJECT	
მისამართი ADDRESS	მაჯა

თანამდებობა	გვარი
დირექტორი	რ.ხეცურიანი
მთ.არქიტექტორი	გ. სულაბერიძე
ავტორი	გ. სულაბერიძე
კონსტრუქტორი	ს. პაპაშვილი
დამფუძნა	ა. მამულაშვილი
მეამონწმა	რ.ხეცურიანი


შ.პ.ს. "არტს
0709 თბილისი,
ტელ/ფაქსი: (+995 3
E mail: artstudio_p

არქიტექტურული ნაწი
ARCHITECTURE

მასშტაბი SCALE 1:30	თარიღი DATE OF ISSUE
ნახაზი DRWG. ზამთრის ბაღი 0.00 ნიშნულზე. ფასადები	კორექტირება

№	კორექტ. REV.
1	
2	
3	
4	
5	
6	

სტადია STAGE	ინდექსი INDEX
პროექტირება	

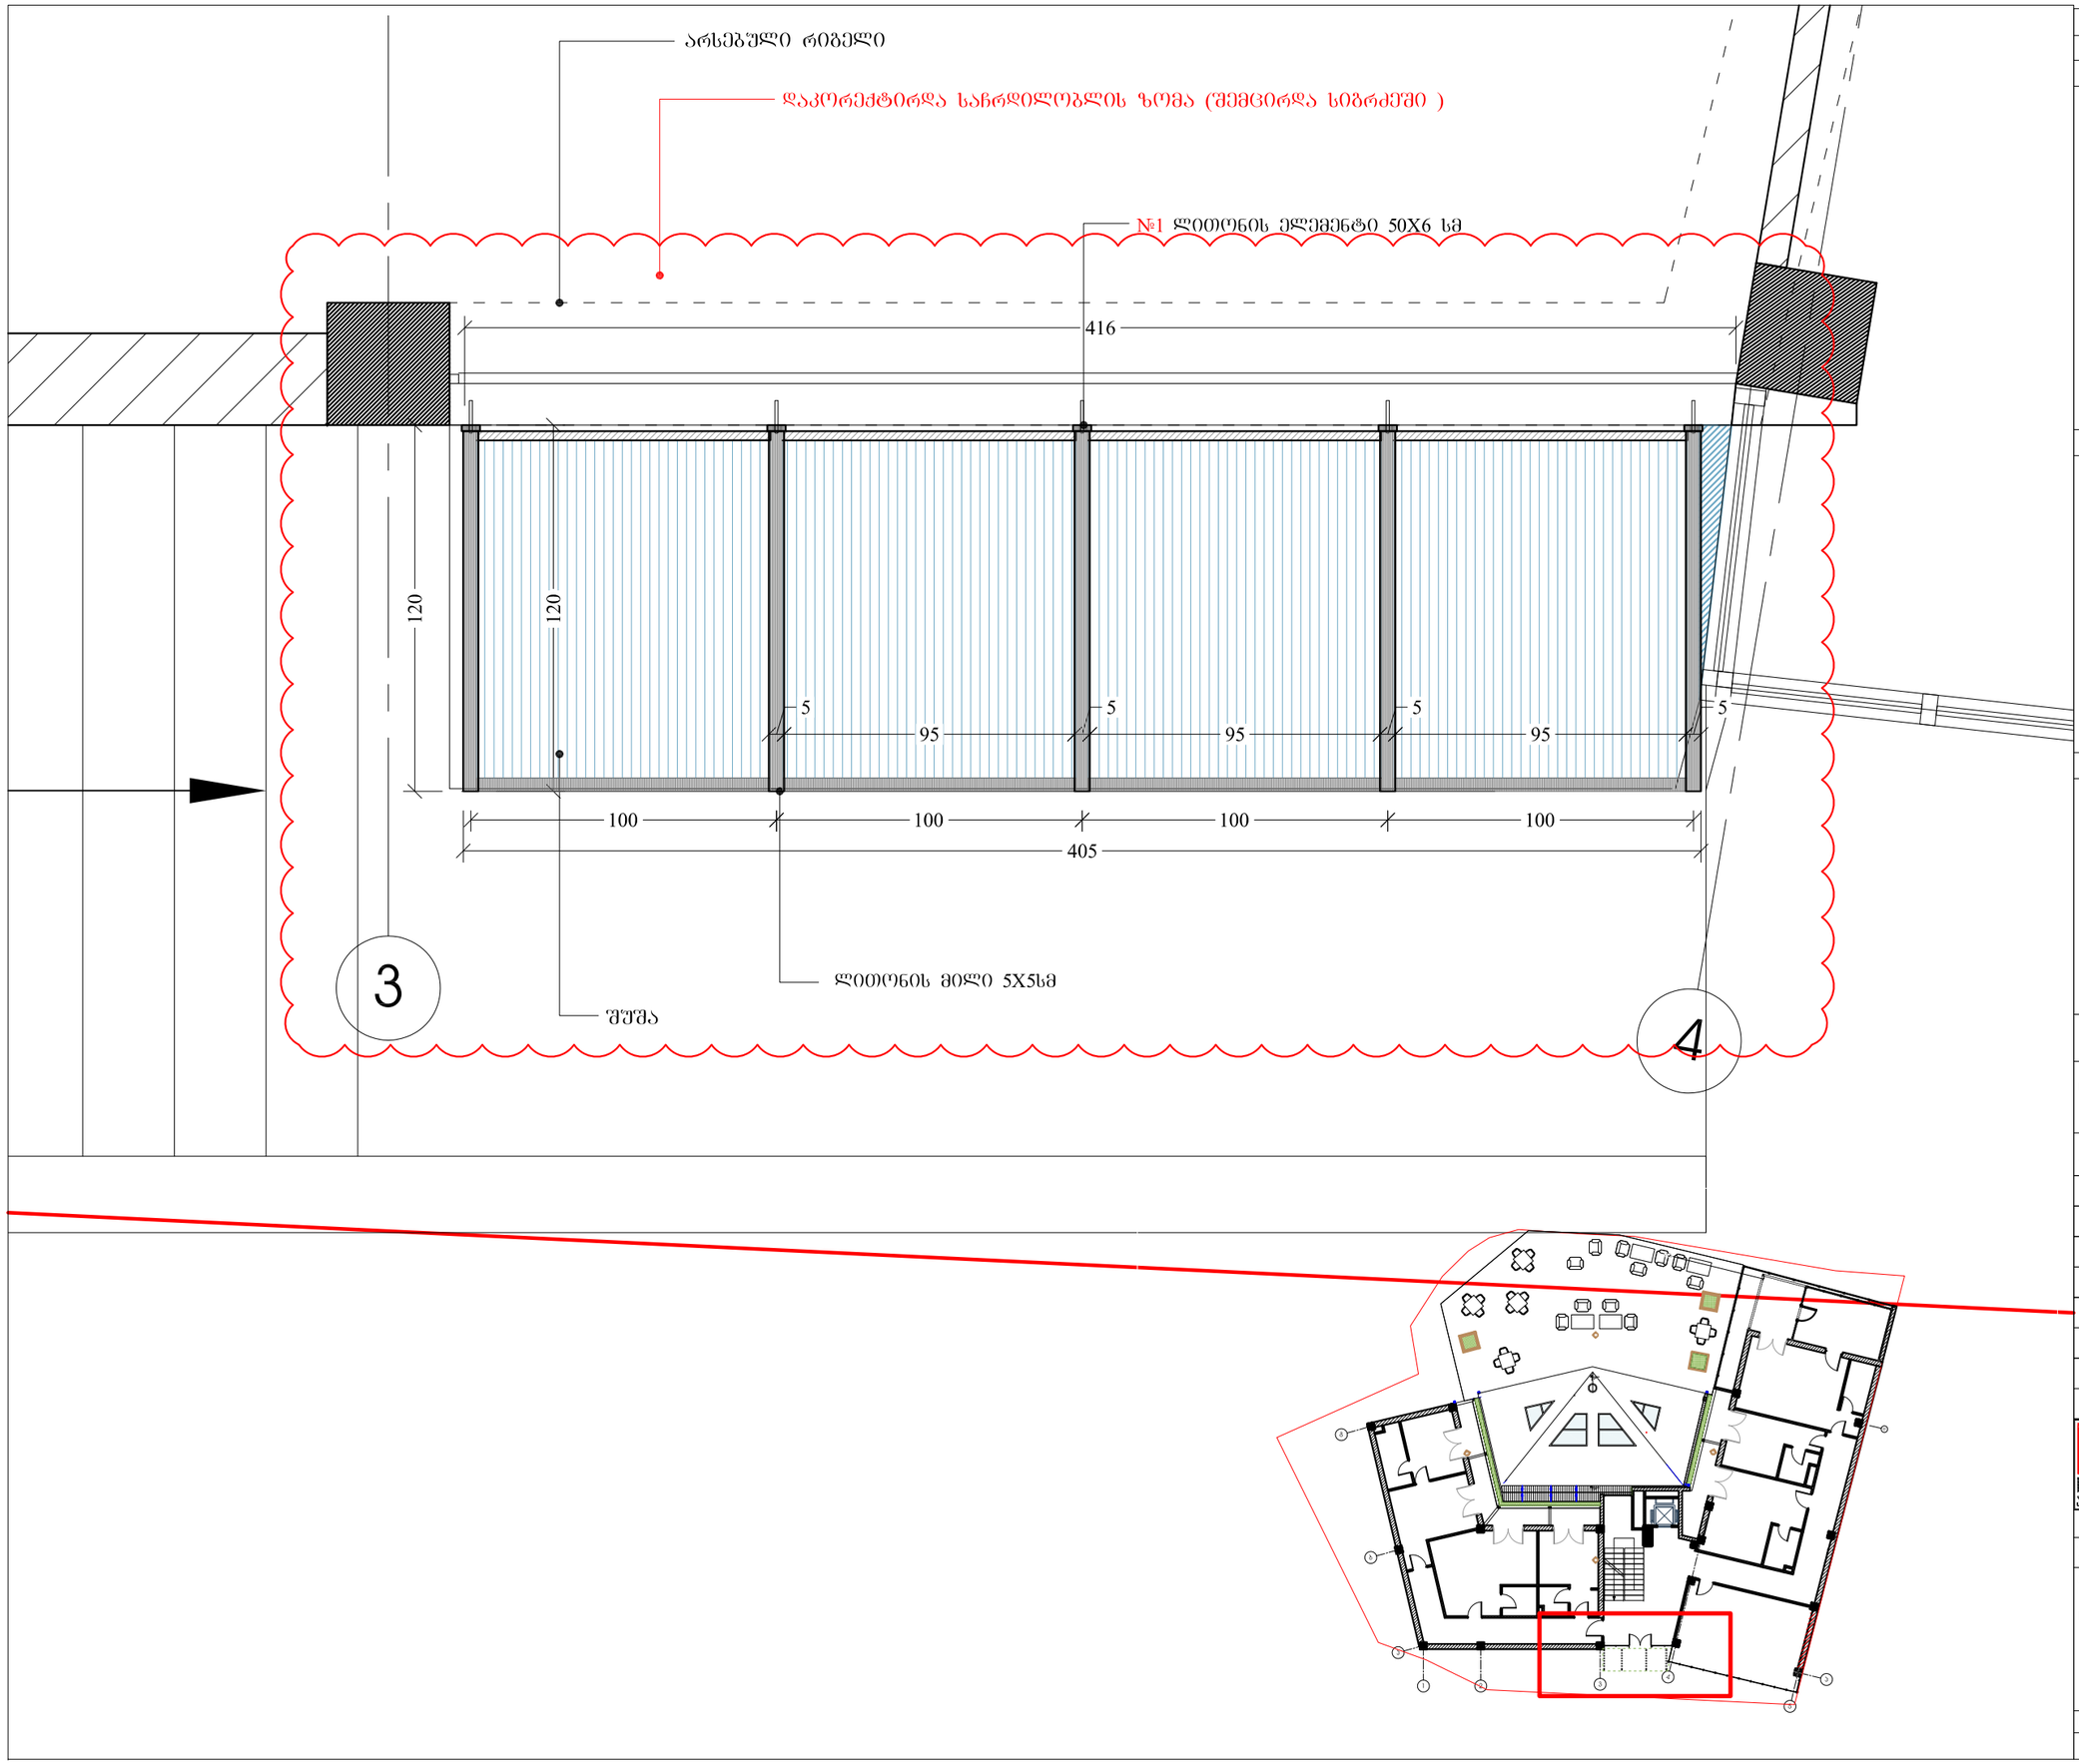

ფორმატი PAPER SIZE	ხელშეკრულების № CONTRACT #	პროექტის № PROJECT #	ფაილის სახელი FILE NAME
A-3		1.6.07	gegmebi.dwg

პირობითი აღნიშვნები LEGEND


6.00 არქიტექტურული ნიშნული

1 — — ჭრილის ხაზი

შენიშვნები NOTES

1. ნახაზზე ზომები მოცემულია სანტიმეტრებში;
2. ნახაზზე ყველა ცვლილება მშენებლობისას შეთანხმებული უნდა იყოს პროექტის ავტორებთან;
3. ფერფლის პორექტირებით ავტომატურად უქმდება წინა ვარიანტი;

საიტუაციური სქემა KEY PLAN

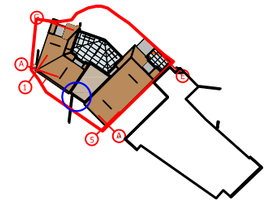

დამკვეთი CLIENT	შ.პ.ს. "ბეტსი"
პროექტი PROJECT	სასტუმრო
მისამართი ADDRESS	მაყაშვილის №34

თანამდებობა	გვარი	ხელმოწერა
დირექტორი	რ.ხეცურიანი	
მთ.არქიტექტორი	გ. სულაბერიძე	
ავტორი	გ. სულაბერიძე	
კონსტრუქტორი	ს. პაპაშვილი	
დამრეშავე	ა. მამულაშვილი	
შეამოწმა	რ.ხეცურიანი	

შ.პ.ს. "არხისტუდიო პროექტი"
0709 თბილისი, გ. ტაბიძის ქ. 3/5,
ტელ/ფაქსი: (+995 32) 996640, 920607
www.artstudio.ge
E mail: artstudio_project@yahoo.com
Info@artstudio.ge

არქიტექტურული ნაწილი
ARCHITECTURE


მასშტაბი SCALE	1:25	თარიღი DATE OF ISSUE	10.01.2011


ნახაზი DRWG.
საჩრდილობლის ჭერის გეგმა

პროექტირება REVISIONS

№	პროექტ. REV.	თარიღი DATE
1	X	30.09.2014
2		
3		
4		
5		
6		

სტადია STAGE	ინდექსი INDEX	ფურც. PAGES
სტადია პროექტი		

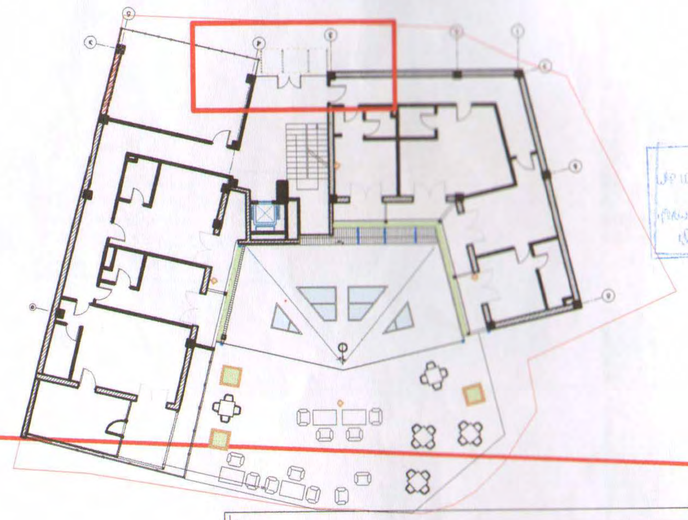

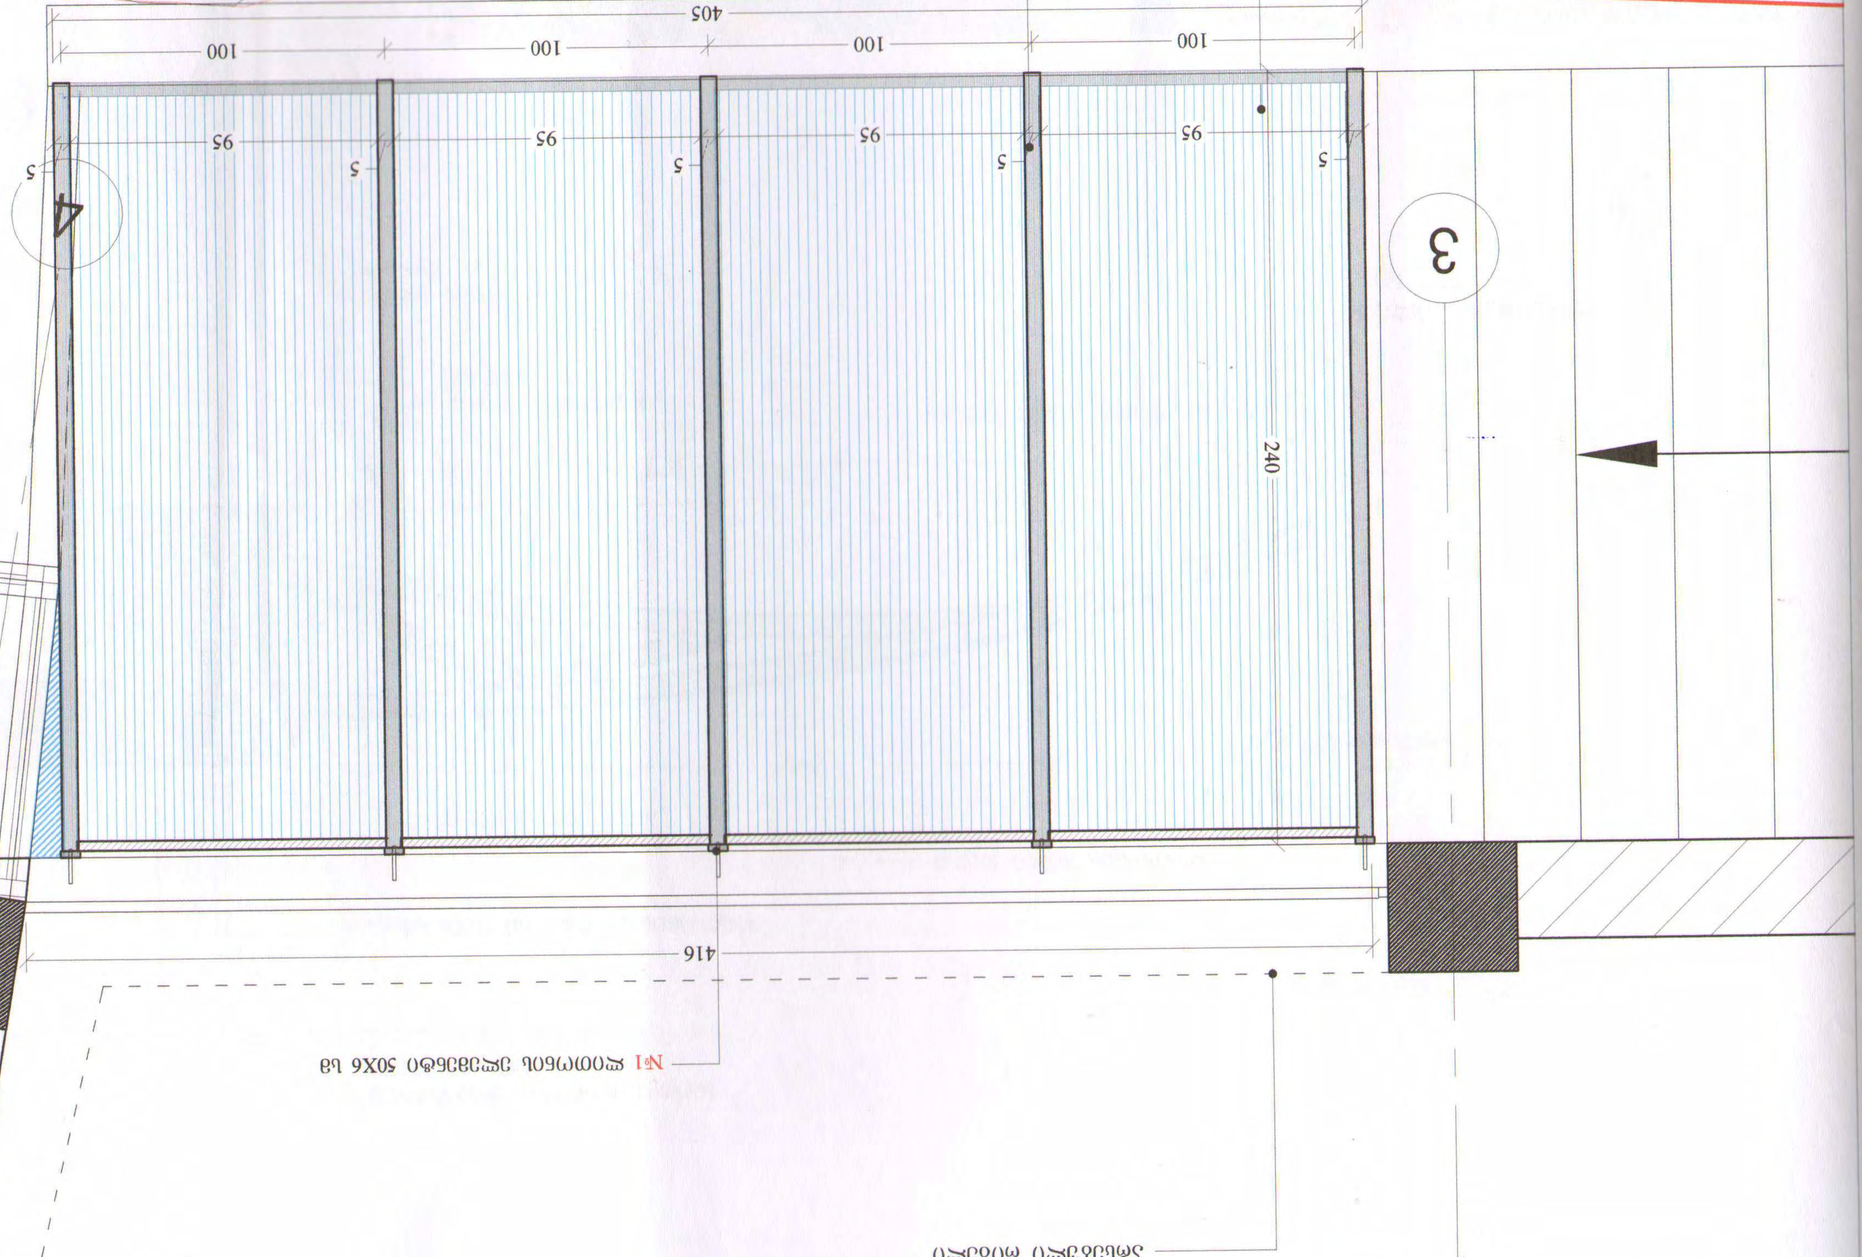

Стадия	Лист	Листов
Р	1	

ООО "Архитектурная мастерская Ариал"
г. Ярославль, ул. Свободы, д. 99б/32, оф. 1
тел.: (4852) 99-66-40
e-mail: info@ariallio.ru
www.ariallio.ru

Жилой дом с магазином по адресу: г. Ярославль, ул. Свободы, д. 99б

Генеральный план

Масштаб	1:200
Дата	10.07.2020
Чертеж №	
Изм.	Кол.уч. Лист № док. Подп. Дата
Разработал	
Проверил	
Н. контр.	
ГИП	

Согласовано

Инв. № подл. | Подп. и дата | Взам. инв. №

Копировал | Формат А3

Примечания:
1. Привязку здания произвести от существующих зданий и сооружений.
2. Все размеры даны в мм, отметки в м.
3. Все работы выполнять в соответствии с требованиями СНиП 12-03-2001 "Безопасность труда в строительстве. Часть 1. Общие требования".

Экспликация

Поз.	Наименование	Кол.	Примечание
1	Жилой дом с магазином		
2	Отмостка бетонная		
3	Фундамент ленточный 50Х6 из		
4	Ось 1		


Ситуационный план

Ведомость рабочих чертежей основного комплекта

Лист №	Наименование	Примечание
А-3	Генеральный план	
1.6.07	Ситуационный план	
	Экспликация	
	Ведомость рабочих чертежей основного комплекта	
	Ведомость ссылочных и прилагаемых документов	
	Общие данные	
	Схема планировочной организации земельного участка	
	Схема вертикальной планировки	
	Схема инженерных сетей	
	Ведомость элементов благоустройства	
	Ведомость малых архитектурных форм	
	Ведомость покрытий	
	Ведомость озеленения	
	Ведомость объемов земляных работ	
	Ведомость конструкций	
	Ведомость деревьев, кустарников, цветников	
	Ведомость ограждений	
	Ведомость ограждений	
	Ведомость ограждений





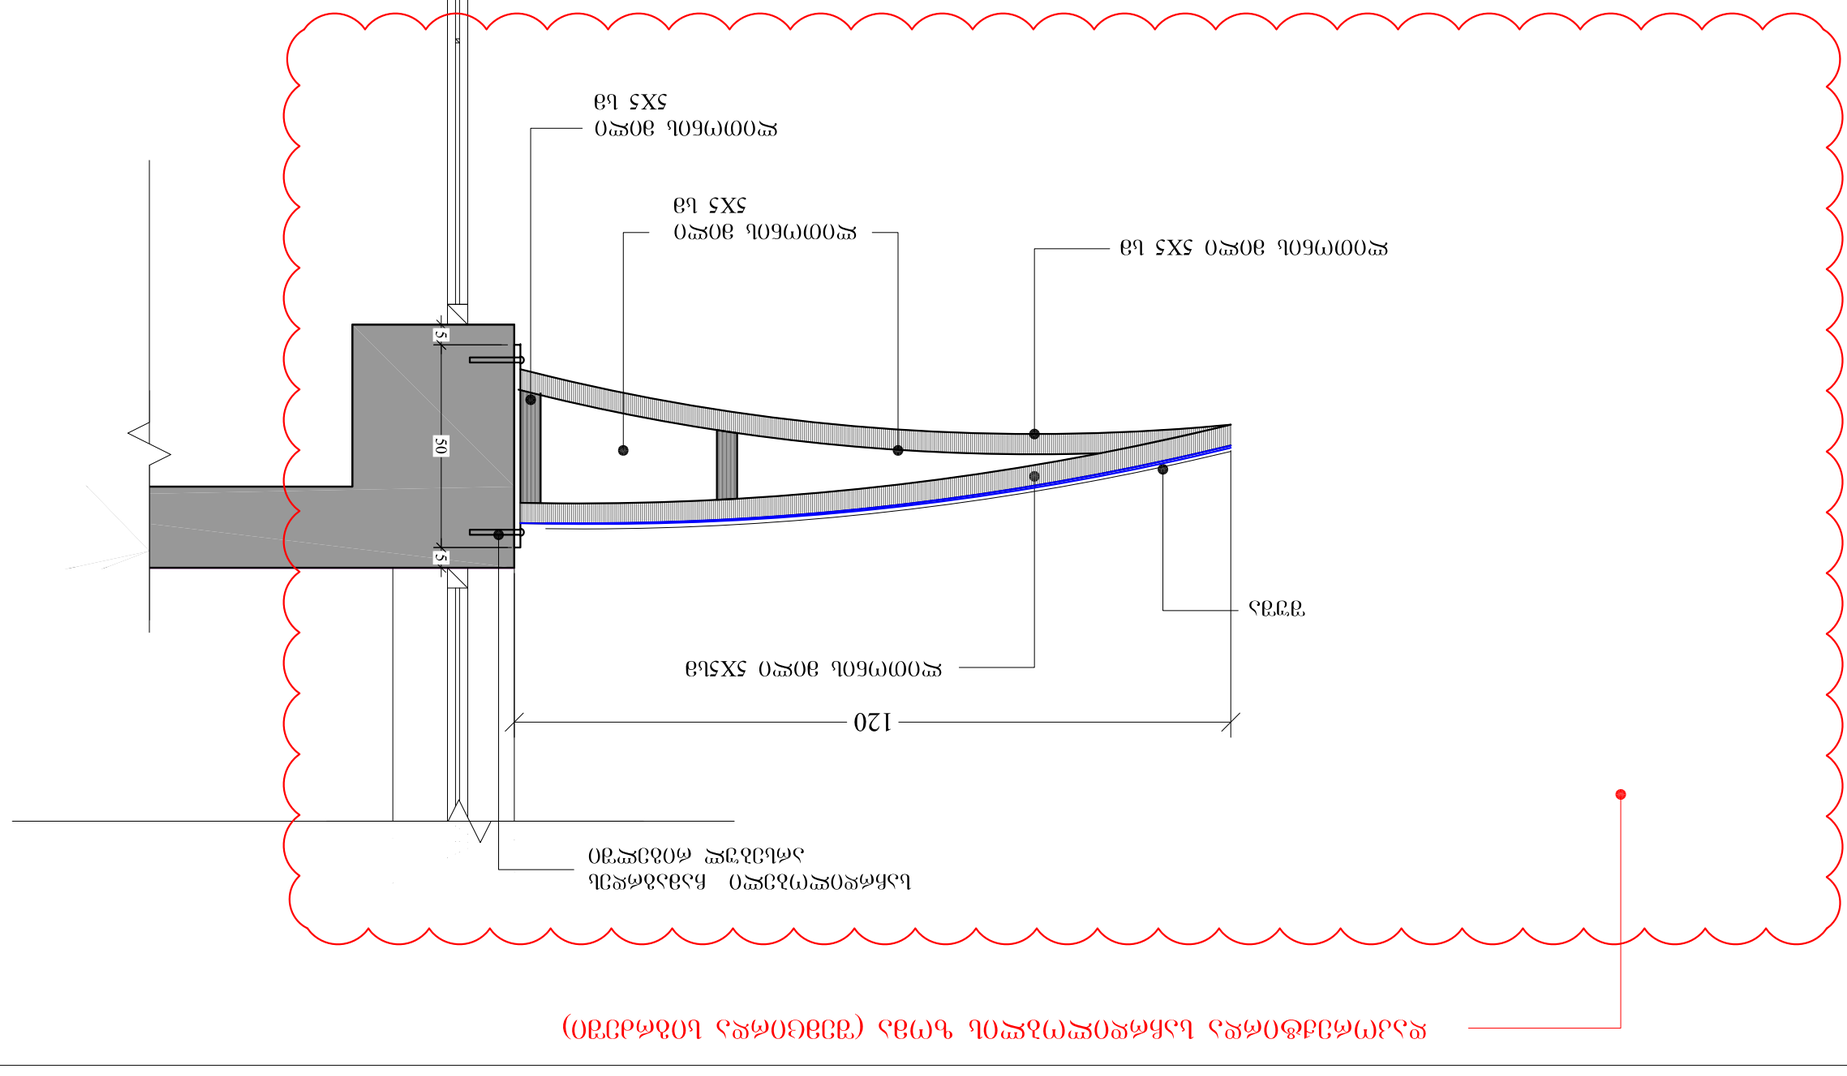

(ეზოს ასფალტის საფარის ქვეშ) ღობის ფუნდამენტის და ბეტონის ბოძის ჭრილი

ფურცლის ზომა PAPER SIZE	A-3
კონტრაქტის # CONTRACT #	
პროექტის # PROJECT #	1.6.07
ფაილის სახელი FILE NAME	gegmebi.dwg

LEGEND ნიშნების ექსპლიკაცია

6.00 — არსებული ბეტონის ბოძის ნომერი და სიმაღლე

1 — ჯ10მმ ბადის ბოძის ნომერი

NOTES შენიშვნები

1. ნახაზზე ასახული ზომები მოცემულია მილიმეტრებში, გარდა სპეციალურად მითითებული შემთხვევებისა;
2. ნახაზის ყველა განზომილება და დეტალი უნდა შემოწმდეს ადგილზე სამუშაოების დაწყებამდე;
3. ფუნდამენტის ბეტონის მარკა B25 F150 W6 ბეტონის ხსნარის მომზადება ხდება ბეტონმრევით;

KEY PLAN ობიექტის ზოგადი სქემა

დამკვეთი CLIENT	შ.პ.ს. "ნაბაღი"
პროექტის დასახელება PROJECT	საცხოვრებელი სახლი
ობიექტის მისამართი ADDRESS	ბულვარი №34

არქიტექტორი	ა. ბერიძე	
კონსტრუქციული ნაწილის მთავარი ინჟინერი	ა. ბერიძე	
ელექტრული ნაწილის მთავარი ინჟინერი	ა. ბერიძე	
სანტექნიკური ნაწილის მთავარი ინჟინერი	ა. ბერიძე	
ტექნიკური ზედამხედველი	ა. ბერიძე	
ხელმძღვანელი	ა. ბერიძე	

შპს არისტუდიო პროექტი
0709 თბილისი, ქ. ალექსიძის ქ. 3/5,
ტელ: (+995 32) 996640, 920607
www.aristudio.ge
E mail: aristudio_project@yahoo.com
info@aristudio.ge

ARCHITECTURE არქიტექტურა

SCALE მასშტაბი	1:15
DATE OF ISSUE შედგენის თარიღი	10.01.2011

REVISIONS ცვლილებების ჩანაწერი

№	ცვლილების REV.	თარიღი DATE
1	X	30.09.2014
2		
3		
4		
5		
6		

STAGE ეტაპი | INDEX ნახაზის ნომერი | PAGES ფურცელი

ნახაზის ექსპლიკაცია







დამკვეთი CLIENT	შ.პ.ს. "ბაბილო"
პროექტის დასახელება PROJECT	სასტუმრო
ობიექტის მისამართი ADDRESS	ფოთის N34
ნახაზის დასახელება	ფასადის ნაწილი
ფურცლის ზომა PAPER SIZE	A-3
ხელშეკრულების № CONTRACT #	
პროექტის № PROJECT #	1.6.07
ფაილის სახელი FILE NAME	gegmeb1.dwg

LEGEND

- 6.00 — ასაწევი ფილის ნიშნული
- 1 — ბადის ნომერი

NOTES

1. ნახაზის ზომები მოცემულია მმ-ში, დანარჩენი ზომები იხილეთ ტექნიკურ ნახაზებზე;
2. ნებისმიერი ცვლილება ან ნახაზებში არსებული შეუსაბამობა უნდა შეთანხმდეს ავტორთან;
3. ნახაზის გამოყენება ნებისმიერი სახით, ასლების გადაღება ან გავრცელება ავტორის წერილობითი ნებართვის გარეშე აკრძალულია.

KEY PLAN

შპს არტ სტუდიო
ARCHITECTURE
პროექტის ავტორი
0709 თბილისი, ბ. ბაბანინა ქ. 3/6,
ტელ/ფაქსი: (+995 32) 996640, 920607
www.artstudio.ge
E mail: artstudio_project@yahoo.com
info@artstudio.ge

SCALE	1:15
DATE OF ISSUE	10.01.2011

DRWG.	REVISIONS	
	N	შენიშვნა. REV.	თარიღი DATE
ცვლილებების ნუმერაცია ზომით	1		
	2		
	3		
	4		
	5		
	6		

ნახაზები STAGE	ნახაზის INDEX	ფურცელი PAGES
ნახაზის ავტორი		

შპს არტ სტუდიო
პროექტის ავტორი
ნახაზის დასახელება
ნახაზის ნომერი