ფასადი 1 - 6 ღერძებზე მ. 1- 100

კორექტირებული

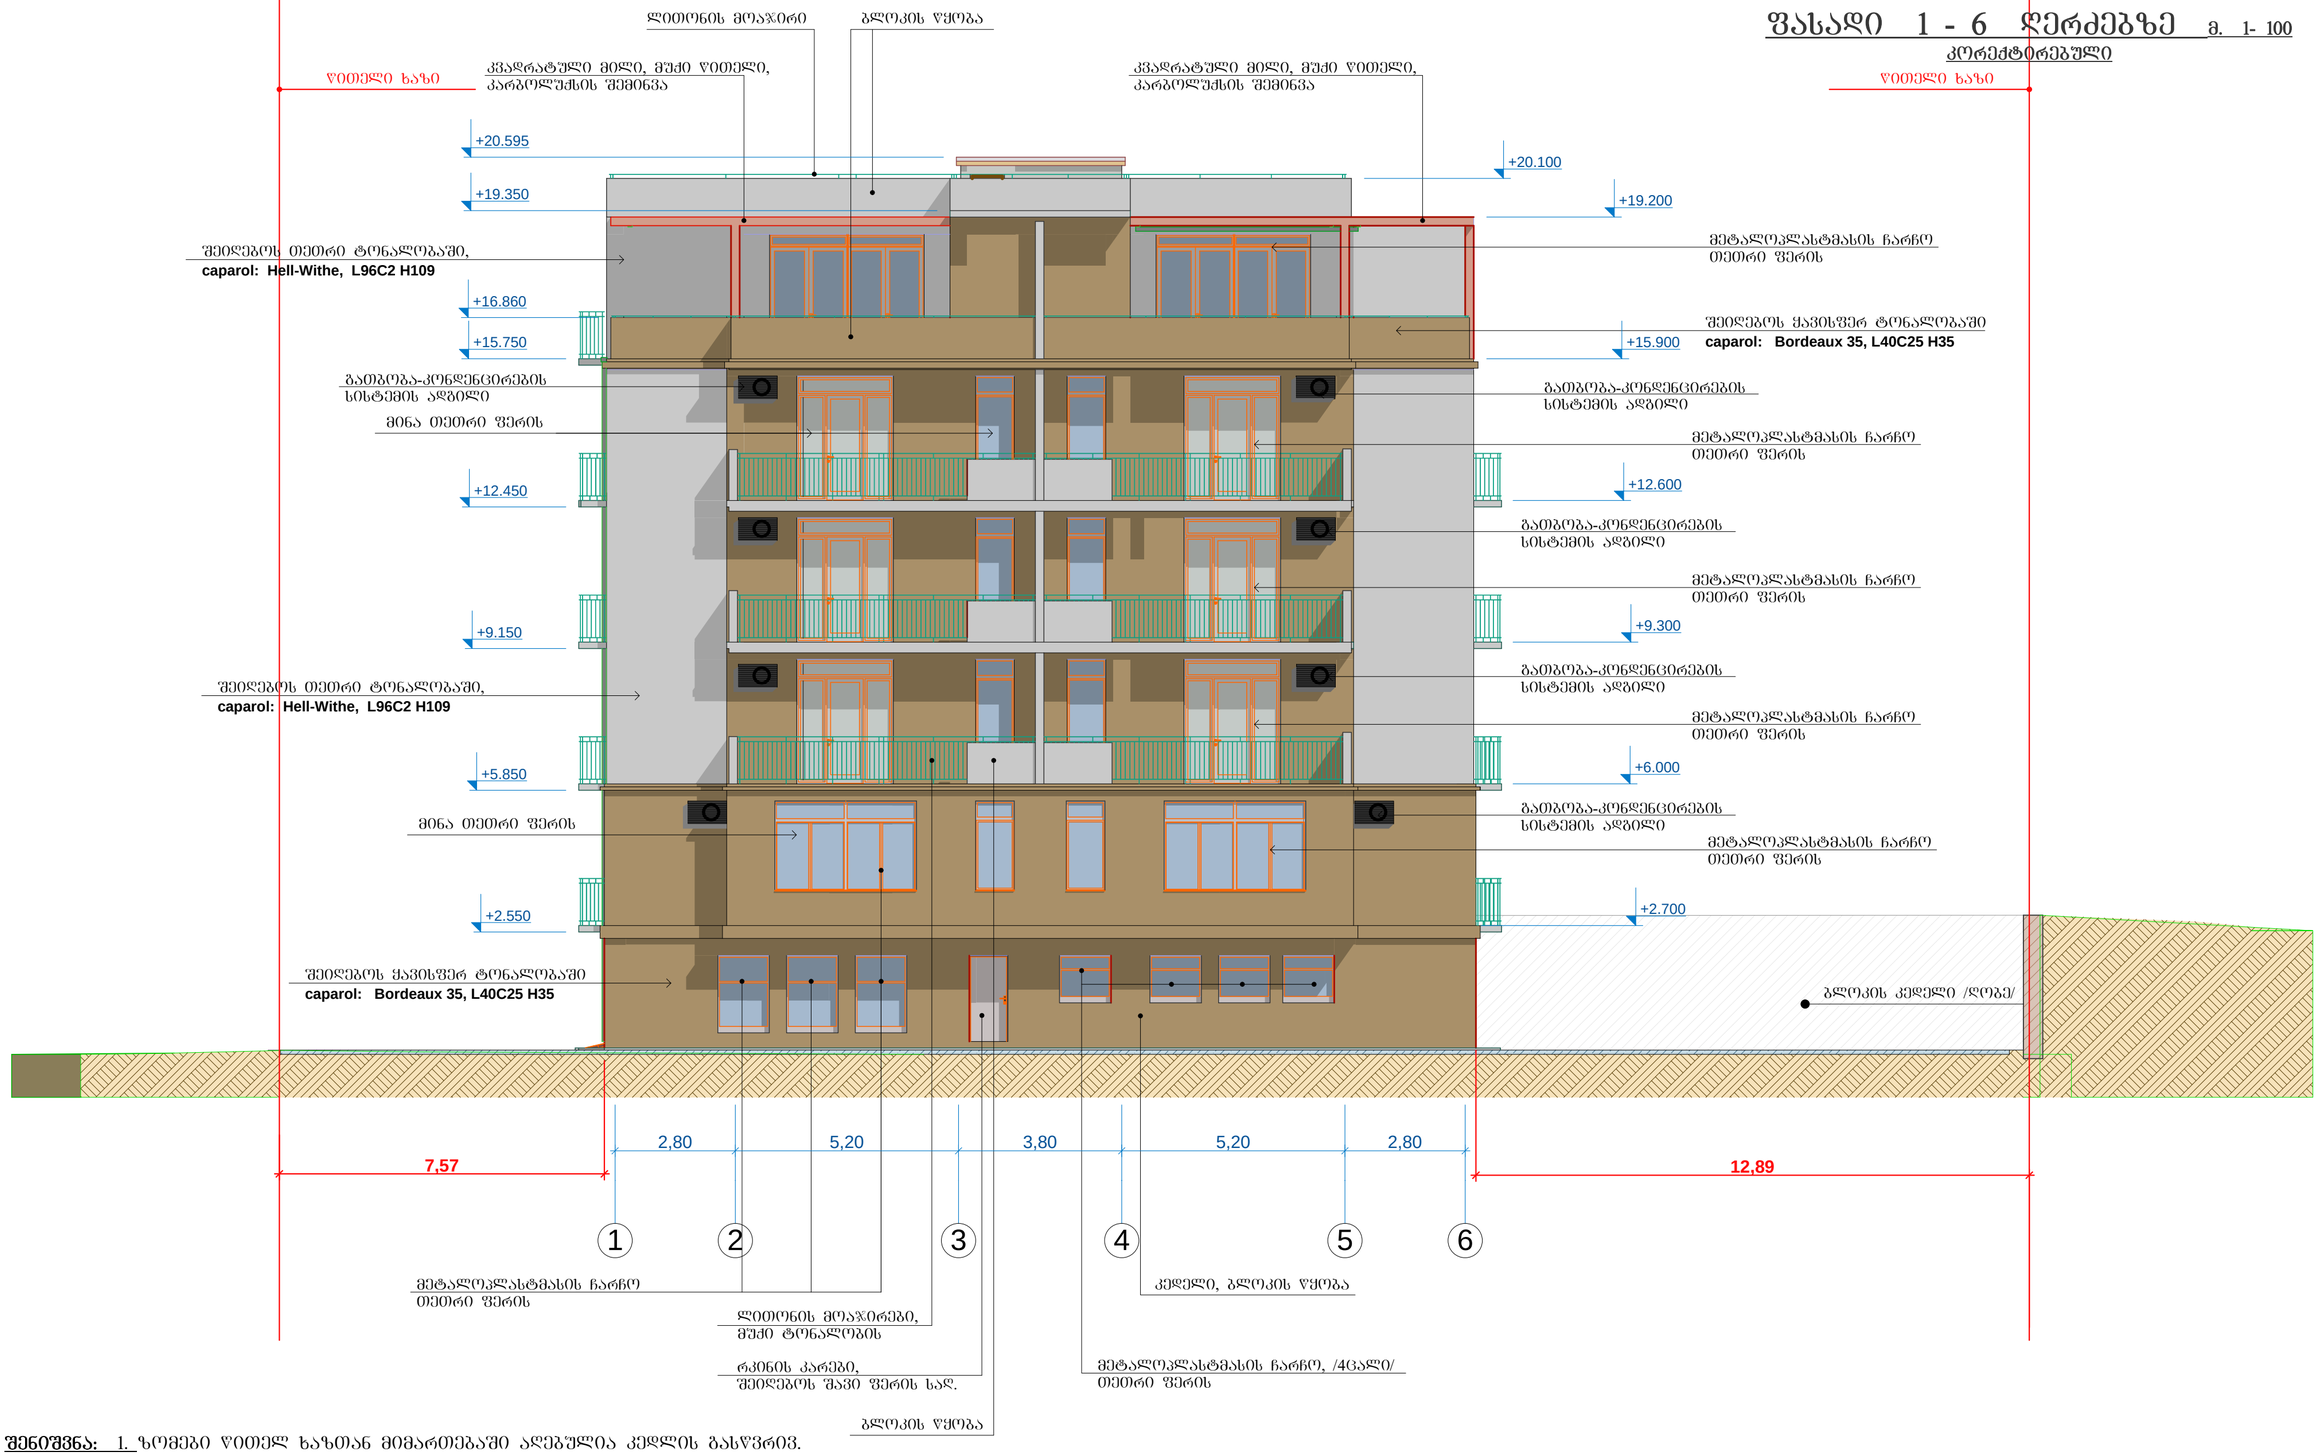

შენიშვნა: 1. ზომები წითელ ხაზთან მიმართებაში აღებულია კედლის გასწვრივ.
2. ზომები მოცემულია მეტრებში. 3. ყველა ზომა უნდა შემოწმდეს სამშენებლო მოედანზე, ყველა შეუთავსებლობა გაირვეს არქიტექტორთან. მშენებლობის დროს დაშვებული უზუსტობაზე ან შეუსაბამობაზე არქიტექტორი პასუხისმგებელი არ არის. მშენებლობის მსვლელობისას საინჟინრო სამუშაოების დაბეგმარება ან სპეციალისტების განცხადებები ან სამუშაო მონახაზები, რაც იწვევს პროექტის ცვლილებას, ხორციელდება მხოლოდ არქიტექტორის ნებართვის შემთხვევაში. მშენებლობის და წარმოების ნებისმიერი ცვლილება უნდა იქნას დაფიქსირებული, მიზეზი დროულად უნდა შეატყობინონ არქიტექტორს და სამუშაოთა მმართველს.
4. მოცემულია არქიტექტურული ნიშნულები.

შ.პ.ს. "ბეგი" საიდ. კოდი 416310833 ტ. 571881105			ქ. თბილისში, გულიას ქუჩის მიმდებარედ, დიდი ხეივნის ქ. 19-ში, (01.18.05.008.084) დაბალი ინტენსივობის მრავალბინიანი საცხოვრებელი სახლის პროექტი					
დირექტორი		ბ. მერაბიშვილი						
მთ. არქიტ.		ვ. ხვინია	არქიტექტურული ნაწილი	2014 წელი				
შესრულა		ვ. ხვინია	ფასადი 1-6 ღერძებზე	დაკვეთა №1	სტადია	ფურცელი	რაოდენობა	მასშტაბი
				1 / 2014 წ.	მ.პ	ა-17	21	

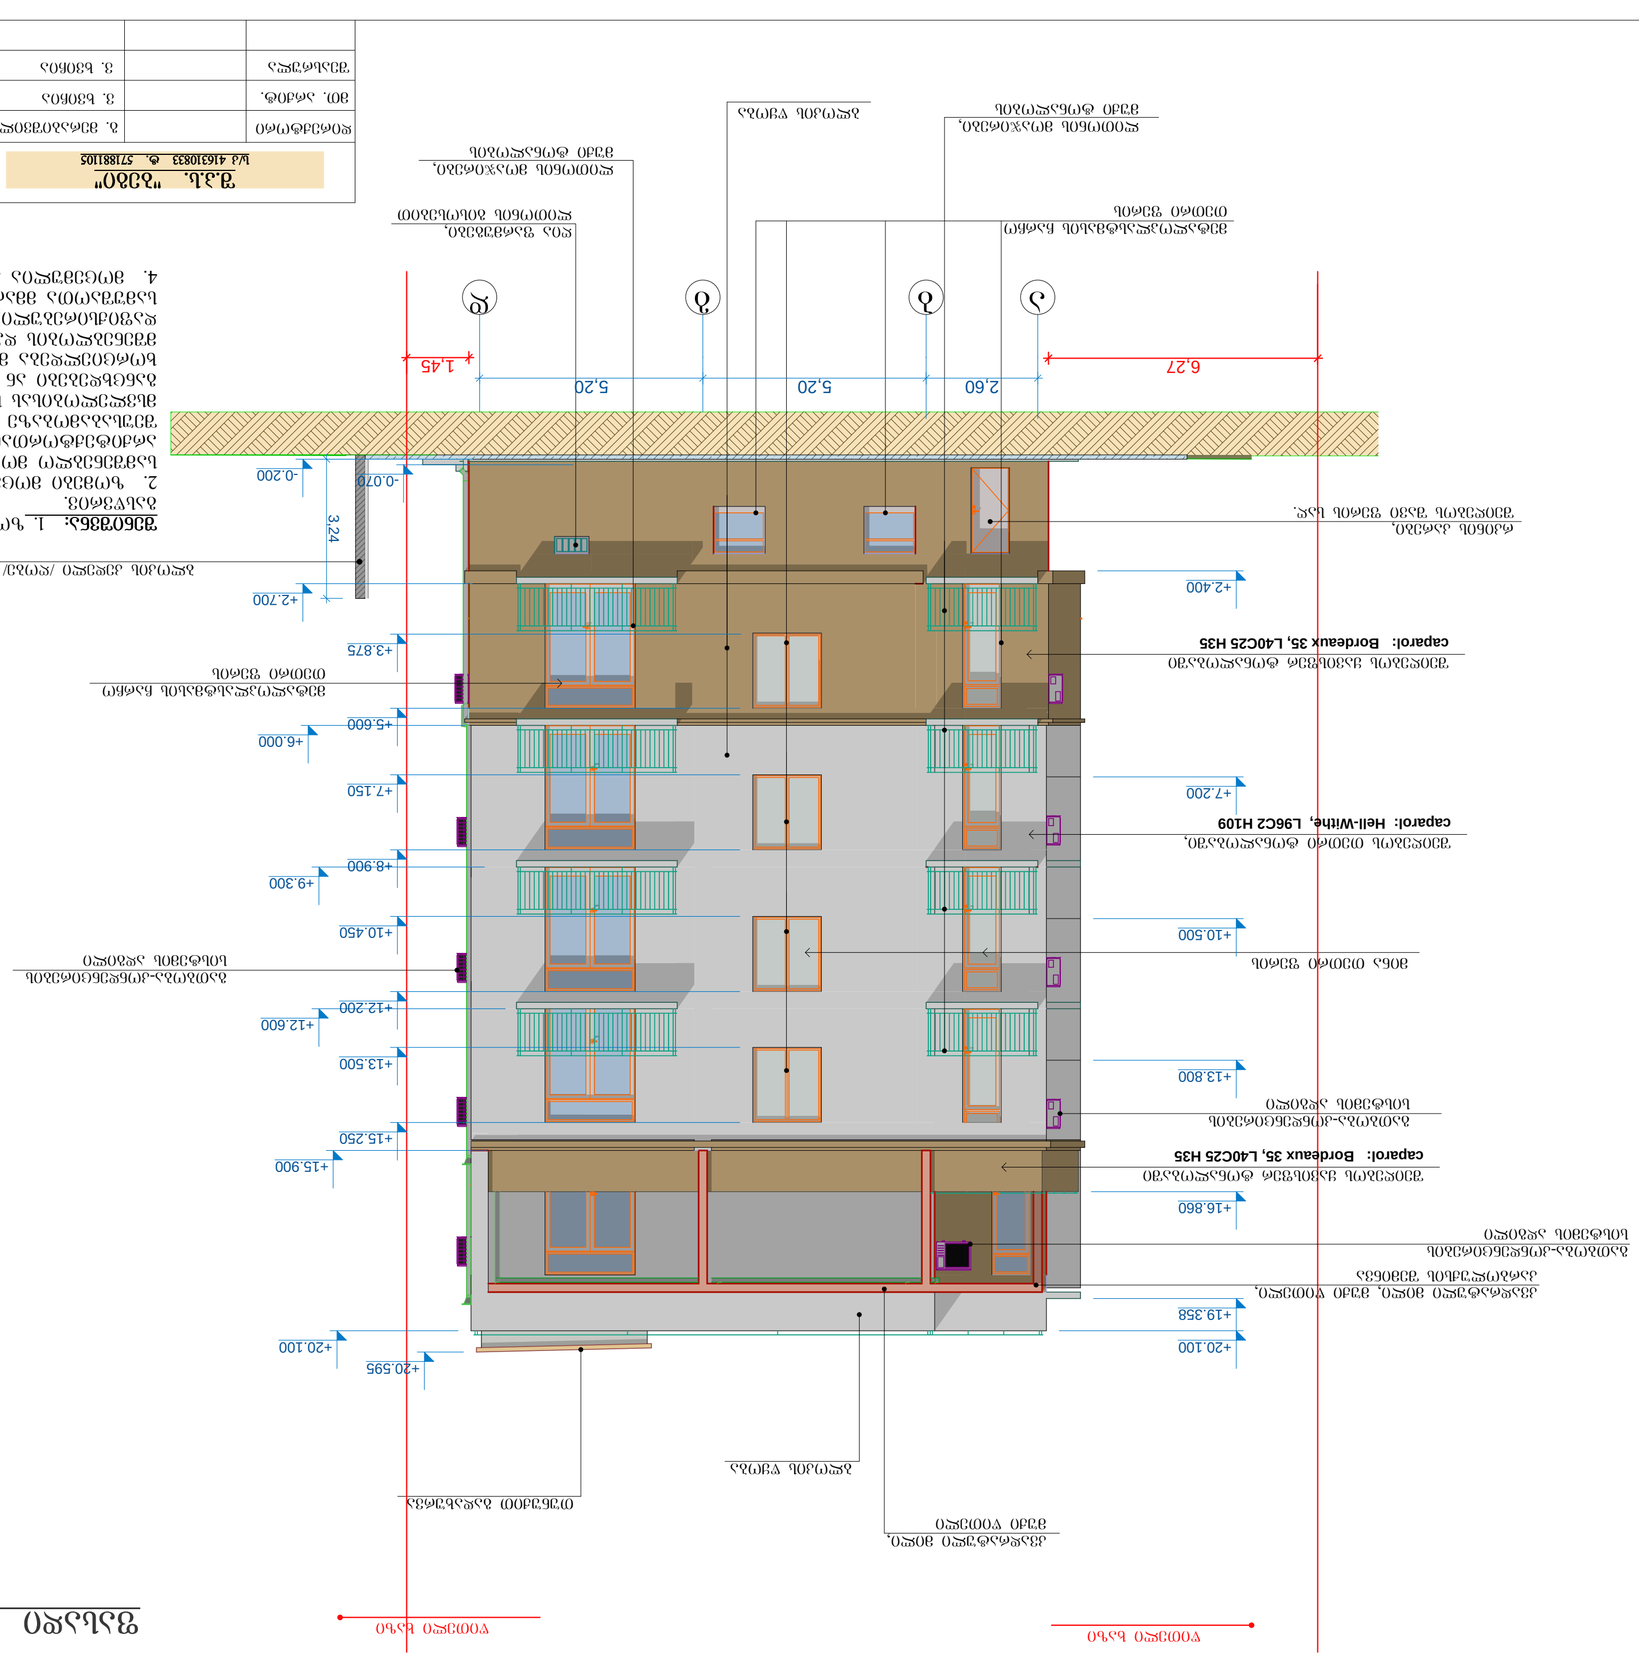

a b g d

2,60 5,20 5,20

+2.700

+6.000

+9.300

+12.600

+15.900

+20.100
+20.595

+2.400

+7.200

+10.500

+13.800

+16.860

+19.358

+20.100

+3.875

+5.600

+7.150

+8.900

+10.450

+12.200

+13.500

+15.250

6,27 1,45

-0.200
3,24

-0.070

1 / 2014 w. m.p

ქ. თბილისში, გულიას ქუჩის მიმდებარედ, დიდი ხეივნის ქ. 19-ში,

(01.18.05.008.084) დაბალი ინტენსივობის მრავალბინიანი საცხოვრებელი

სახლის პროექტი

ვ. ხვიჩია

a-17 21

ფასადი ა-დ ღერძებზე სტადია

ფურცელი

რაოდენობა

მასშტაბიარქიტექტურული ნაწილი 2014 წელი

გ. მერაბიშვილი

შეასრულა

მთ. არქიტ.

დირექტორი

ვ. ხვიჩია

დაკვეთა #1

ფასადი ა - დ ღერძებზე მ. 1- 100

კორექტირებული

ბლოკის წყობა

ღია ფარმუგები,

ლითონის გისოსებით

ლითონის მოაჯირები,

მუქი ტონალობის
მეტალოპლასტმასის ჩარჩო

თეთრი ფერის
რკინის კარები,

შეიღებოს შავი ფერის საღ.

მეტალოპლასტმასის ჩარჩო

თეთრი ფერის

ლითონის მოაჯირები,

მუქი ტონალობის

კვადრატული მილი,

მუქი წითელი

ბლოკის წყობა

თუნუქით გადახურვა

მინა თეთრი ფერის

შეიღებოს ყავისფერ ტონალობაში

caparol: Bordeaux 35, L40C25 H35

შეიღებოს ყავისფერ ტონალობაში

caparol: Bordeaux 35, L40C25 H35

შეიღებოს თეთრი ტონალობაში,

caparol: Hell-Withe, L96C2 H109

წითელი ხაზი წითელი ხაზი

S.p.s. "begi"

s/k 416310833 t. 571881105

კვადრატული მილი, მუქი წითელი,

კარბოლუქსის შემინვა

შენიშვნა: 1. ზომები წითელ ხაზთან მიმართებაში აღებულია კედლის

გასწვრივ.

2. ზომები მოცემულია მეტრებში. 3. ყველა ზომა უნდა შემოწმდეს

სამშენებლო მოედანზე, ყველა შეუთავსებლობა გაირვეს

არქიტექტორთან. მშენებლობის დროს დაშვებული უზუსტობაზე ან

შეუსაბამობაზე არქიტექტორი პასუხისმგებელი არ არის. მშენებლობის

მსვლელობისას საინჟინრო სამუშაოების დაგეგმარება ან სპეციალისტების

განცხდებები ან სამუშაო მონახაზები, რაც იწვევს პროექტის ცვლილებას,

ხორციელდება მხოლოდ არქიტექტორის ნებართვის შემთხვევაში.

მშენებლობის და წარმოების ნებისმიერი ცვლილება უნდა იქნას

დაფიქსირებული, მიზეზი დროულად უნდა შეატყობინონ არქიტექტორს და

სამუშაოთა მმართველს.

4. მოცემულია არქიტექტურული ნიშნულები.

გათბობა-კონდენცირების

სისტემის ადგილი

ბლოკის კედელი /ღობე/

გათბობა-კონდენცირების

სისტემის ადგილი

გათბობა-კონდენცირების

სისტემის ადგილი

ფასადი 6 - 1 ღერძებზე მ. 1- 100

კორექტირებული

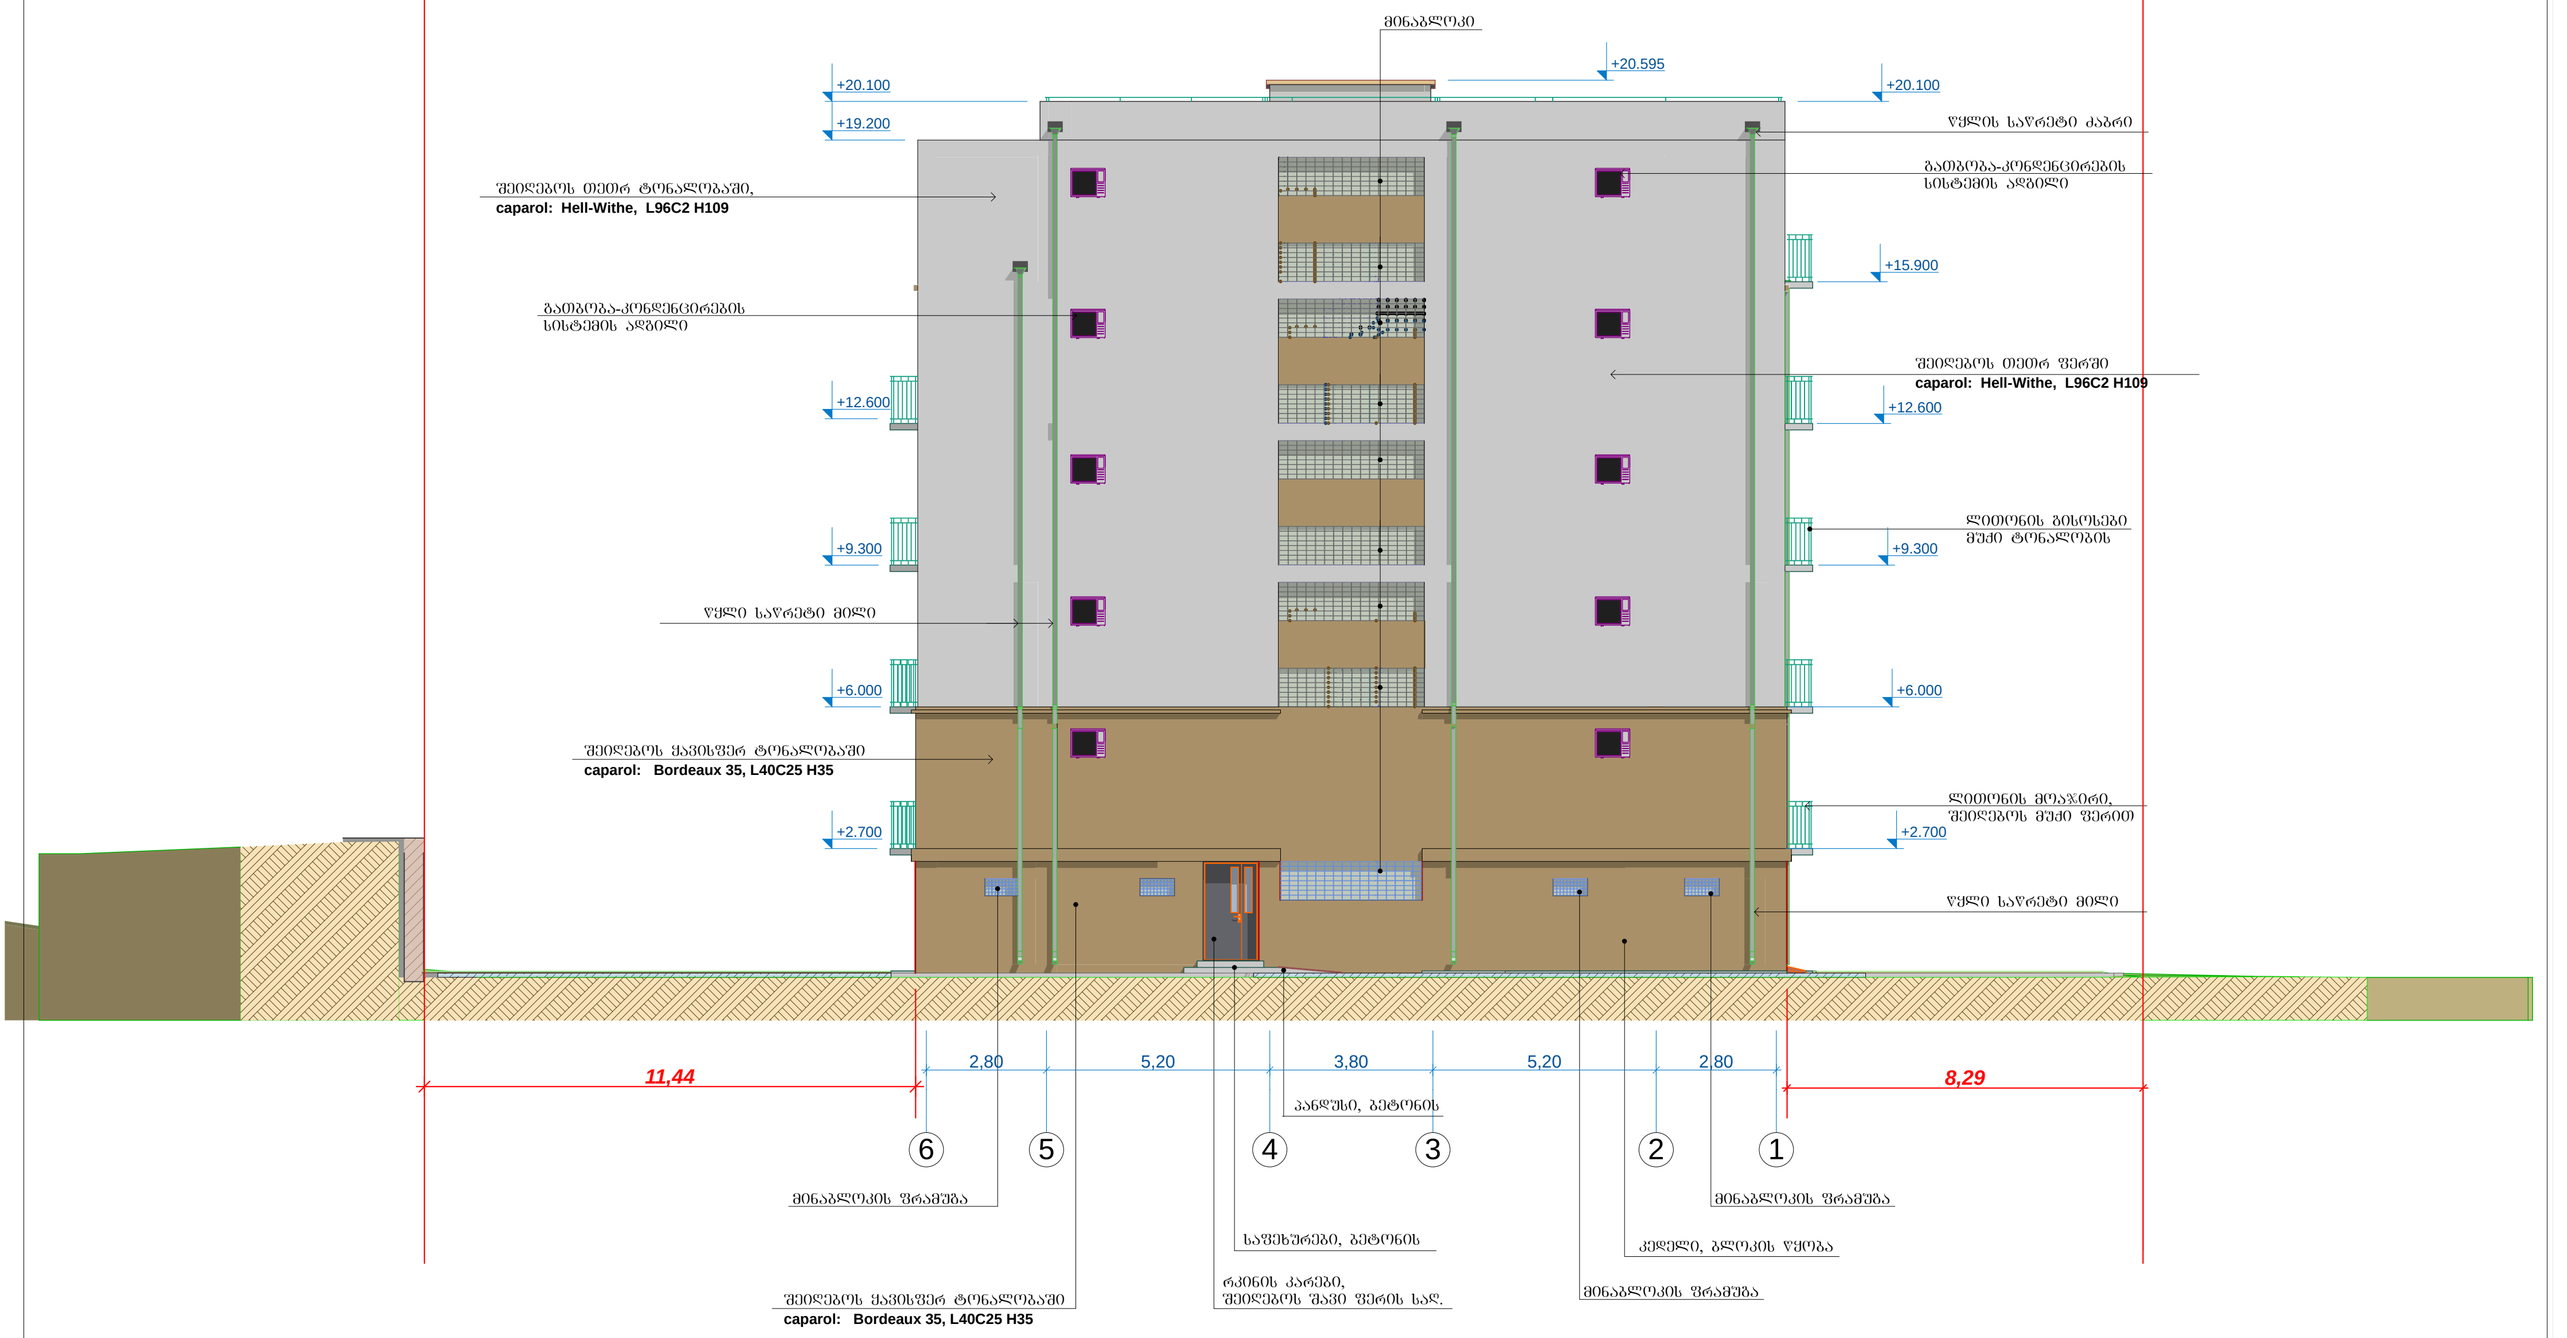

შენიშვნა: 1. ზომები ᲧᲝᲗᲔᲚ ხაზთან მიმართებაში აღებულია კედლის გასწვრივ.
2. ზომები მოცემულია მეტრებში. 3. ქვედა ზომა უნდა შემოწმდეს სამშენებლო მოედანზე, ქვედა შეუთავსებლობა გაირვეს არქიტექტორთან. მშენებლობის დროს დაშვებული უზუსტობაზე ან შეუსაბამობაზე არქიტექტორი პასუხისმგებელი არ არის. მშენებლობის მსვლელობისას საინჟინრო სამუშაოების დაბეზმარება ან სპეციალისტების განცხადებები ან სამუშაო მონახაზები, რაც იწვევს პროექტის ცვლილებას, ხორციელდება მხოლოდ არქიტექტორის ნებართვის შემთხვევაში. მშენებლობის და Წარმოების ნებისმიერი ცვლილება უნდა იქნას დაფიქსირებული, მიზეზი დროულად უნდა შეატყობინონ არქიტექტორს და სამუშაოთა მმართველს.
4. მოცემულია არქიტექტურული ნიშნულები.

შ.პ.ს. "ბეჭი" ს/კ 416310833 ტ. 571881105			ქ. ᲝᲖᲘᲚᲘᲡᲨᲘ, ᲒᲣᲚᲘᲐᲡ ᲥᲣᲩᲘᲡ ᲛᲘᲛᲓᲔᲑᲐᲠᲔ, ᲓᲘᲓᲘ ᲮᲔᲕᲘᲡ ქ. 19-ᲨᲘ, (01.18.05.008.084) ᲓᲐᲑᲐᲚᲘ ᲘᲜᲢᲔᲜᲡᲘᲕᲝᲑᲘᲡ ᲛᲠᲐᲕᲐᲚᲑᲘᲜᲘᲐᲜᲘ ᲡᲐᲪᲮᲝᲕᲠᲔᲑᲔᲚᲘ ᲡᲐᲮᲚᲘᲡ ᲞᲠᲝᲔᲥᲢᲘ				
ᲓᲘᲠᲔᲥᲢᲝᲠᲘ		გ. ᲛᲔᲠᲐᲑᲘᲨᲕᲘᲚᲘ					
ᲛᲗ. ᲐᲠᲥᲘᲢ.		ვ. ᲮᲕᲘᲩᲘᲐ	ᲐᲠᲥᲘᲢᲔᲥᲢᲣᲠᲣᲚᲘ ᲜᲐᲬᲘᲚᲘ	2014 ᲬᲔᲚᲘ			
ᲨᲔᲐᲡᲠᲣᲚᲐ		ვ. ᲮᲕᲘᲩᲘᲐ	ფასადი 6-1 ღერძებზე	დაკვეთა №1	სტადია	ფურცელი	რაოდენობა	ჩანაბეჭდი
				1 / 2014 წ.	მ.ა	ა-17	21	

ფასადი დ - ა ღერძებზე მ. 1- 100
კორექტირებული

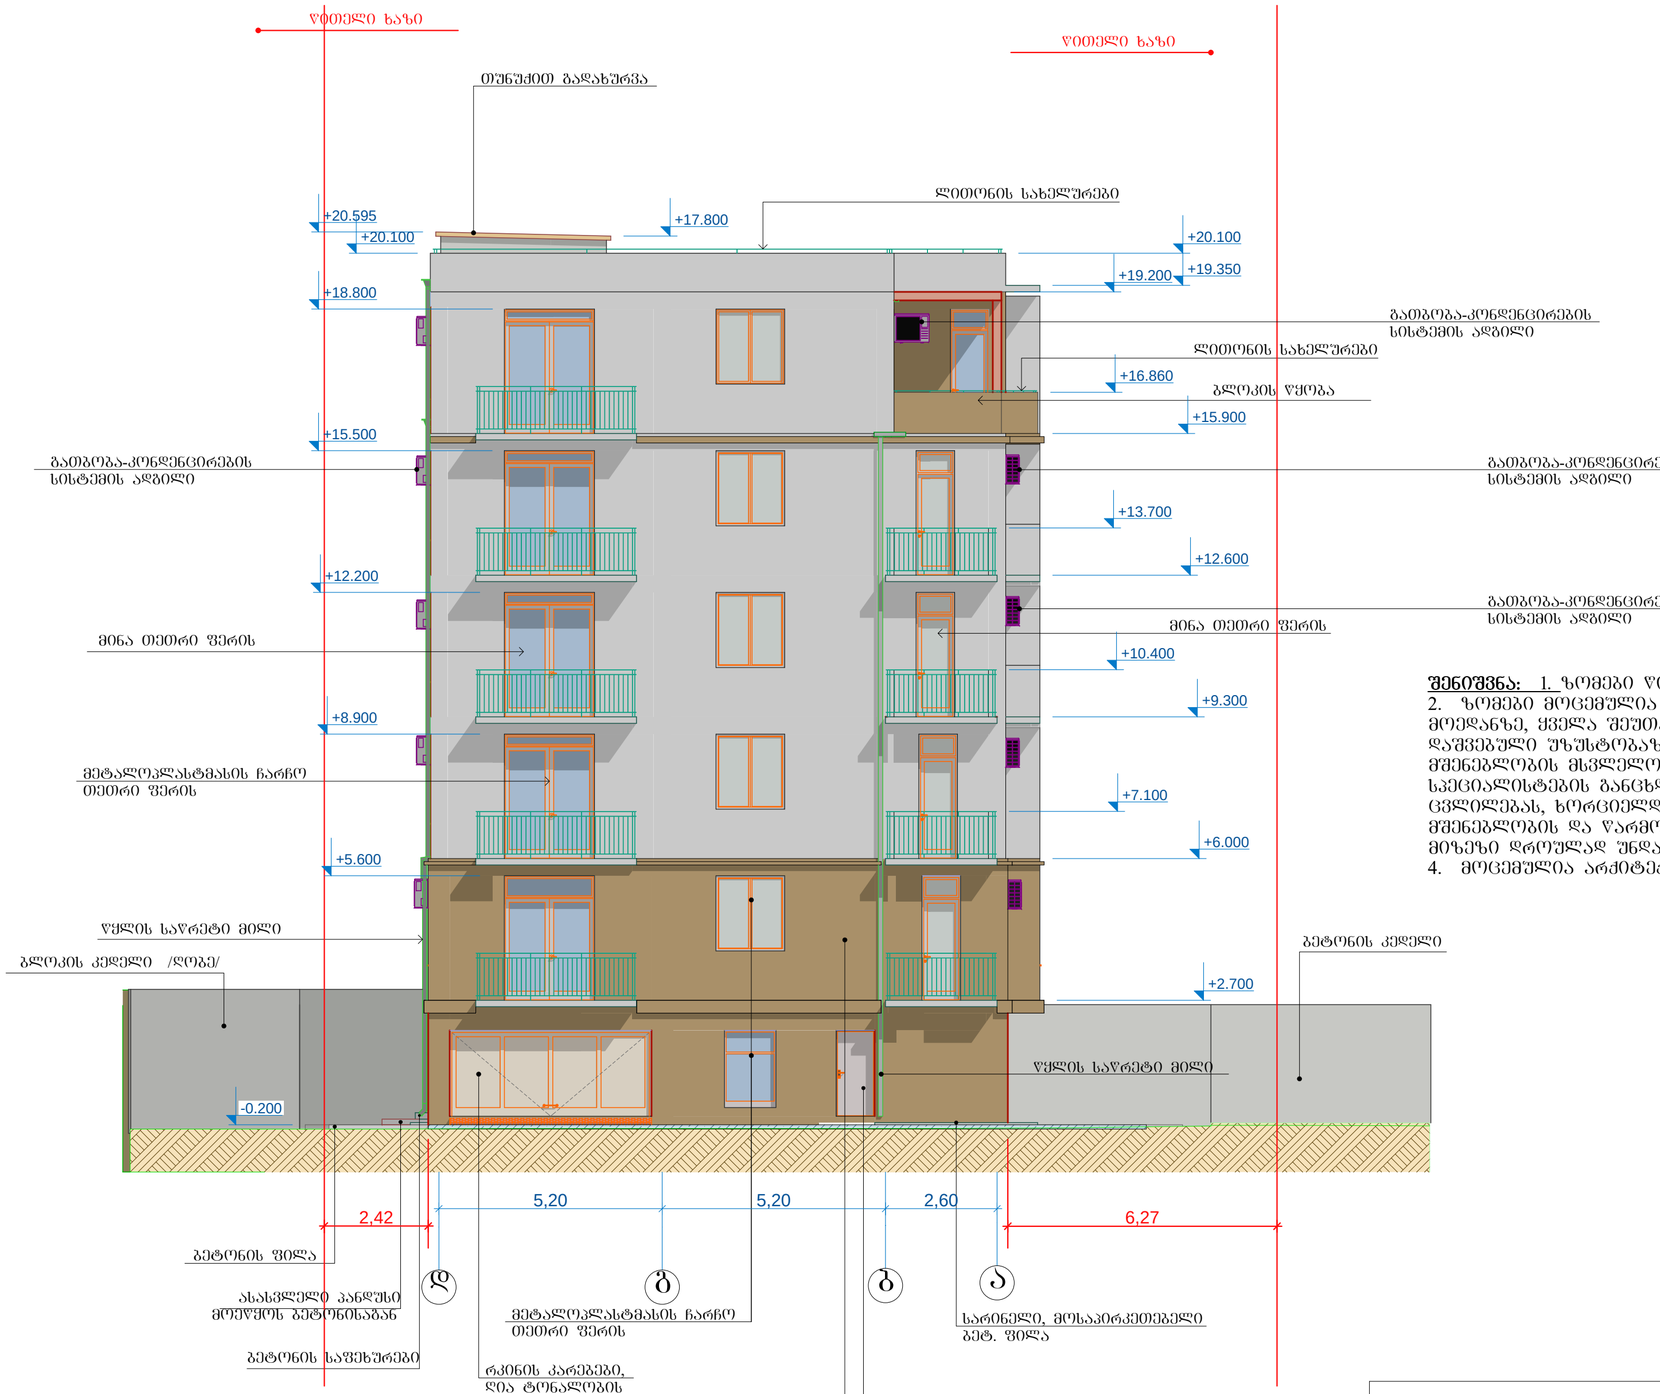

შენიშვნა: 1. ზომები ᲧᲝᲗᲔᲚ ხაზთან მიმართებაში აღებულია კედლის გასწვრივ.
2. ზომები მოცემულია მეტრებში. 3. ყველა ზომა უნდა შემოწმდეს სამშენებლო მოედანზე, ყველა შეუთავსებლობა გაირვეს არქიტექტორთან. მშენებლობის დროს დაშვებული უზუსტობაზე ან შეუსაბამობაზე არქიტექტორი პასუხისმგებელი არ არის. მშენებლობის მსვლელობისას საინჟინრო სამუშაოების დაგეგმარება ან სპეციალისტების განცხადებები ან სამუშაო მონახაზები, რაც იწვევს პროექტის ცვლილებას, ხორციელდება მხოლოდ არქიტექტორის ნებართვის შემთხვევაში.
მშენებლობის და წარმოების ნებისმიერი ცვლილება უნდა იქნას დაფიქსირებული, მიზეზი დროულად უნდა შეატყობინონ არქიტექტორს და სამუშაოთა მმართველს.
4. მოცემულია არქიტექტურული ნიშნულები.

შ.პ.ს. "ბეგი" ს/კ 416310833 ტ. 571881105			ქ. თბილისში, გულიას ქუჩის მიმდებარედ, დიდი ხეივნის ქ. 19-ში, (01.18.05.008.084) დაბალი ინტენსივობის მრავალბინიანი საცხოვრებელი სახლის პროექტი
დირექტორი		გ. მერაბიშვილი	
მთ. არქიტ.		ვ. ხვიჩია	არქიტექტურული ნაწილი — 2014 წელი
შესრულა		ვ. ხვიჩია	ფასადი დ-ა ღერძებზე — დაკვეთა №1
			1 / 2014 წ. — ს.ა. 3-17 — ფურცელი 21 — ფორმატი — ასლი