
სიტუაციური გეგმა

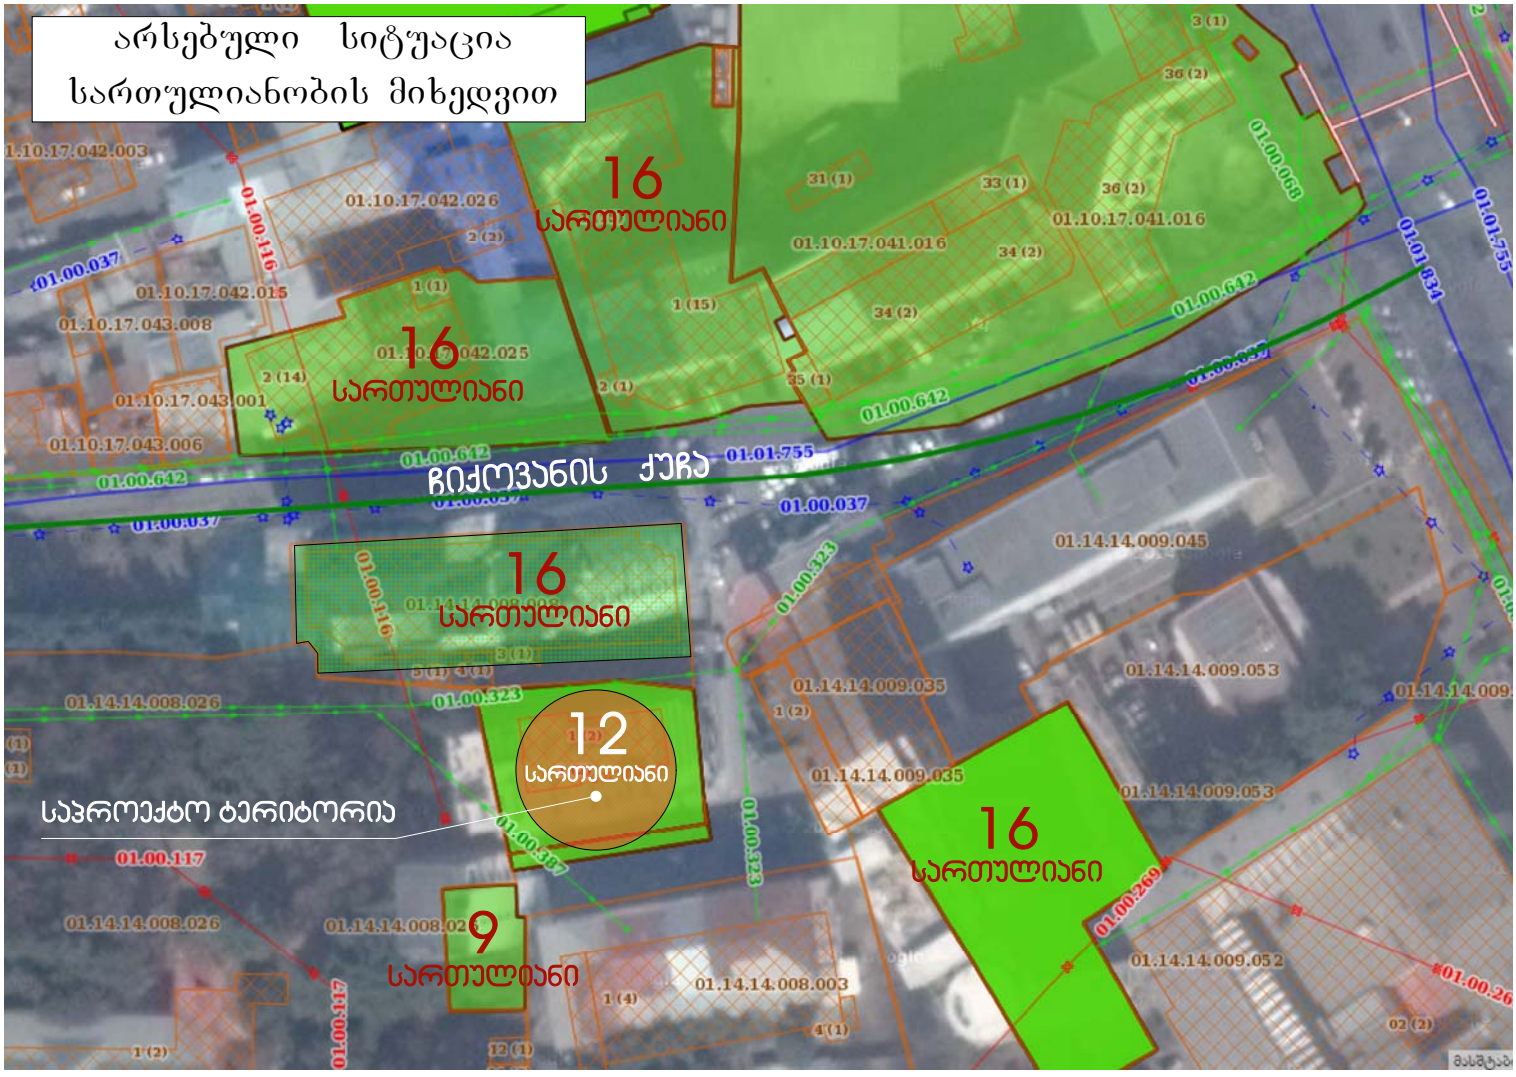


აეროფოტო
16
სართულიანი
16
სართულიანი
ჩიქოვანის ქუჩა
16
სართულიანი
12
სართულიანი
საპროექტო ტერიტორია
16
სართულიანი
9
სართულიანი


არსებული სიტუაცია
სართულიანობის მიხედვით
16
სართულიანი
16
სართულიანი
ჩიქოვანის ქუჩა
16
სართულიანი
12
სართულიანი
საპროექტო ტერიტორია
16
სართულიანი
9
სართულიანი

შეთანხმებული პროექტით

ფასადი 1-11

+38.40
+37.90
+36.60
+36.00
+33.90
+33.00
+32.80
+30.70
+29.80
+29.60
+27.50
+26.60
+26.40
+24.30
+23.40
+23.20
+21.10
+20.20
+20.00
+17.90
+17.00
+16.80
+14.70
+13.80
+13.60
+11.50
+10.60
+10.40
+8.30
+7.40
+7.20
+3.90
+3.70
+0.20
±0.00
-12.90

+36.40
+33.97
+32.70
+31.57
+30.30
+29.60
+27.50
+26.60
+26.40
+24.30
+23.40
+23.20
+21.10
+20.20
+20.00
+17.90
+17.00
+16.80
+14.70
+13.80
+13.60
+11.50
+10.60
+10.40
+8.30
+7.40
+7.20
+3.90
+3.70
+0.20
±0.00
-1.05

+36.40

ორმაგი მინის მოაჯირი შუაში ცელოფნით


ფერადი მეტალო-პლასტმასის კარ-ფანჯარა

ალუმინის ფიტრაჟი

ფასადის ცემენტის ხსნარით შელესვა და მაღალი ხარისხის საღებავით შეღებვა


მოსაპირკეთებელი გრანიტის ფილები

კორექტირებული კვანძი

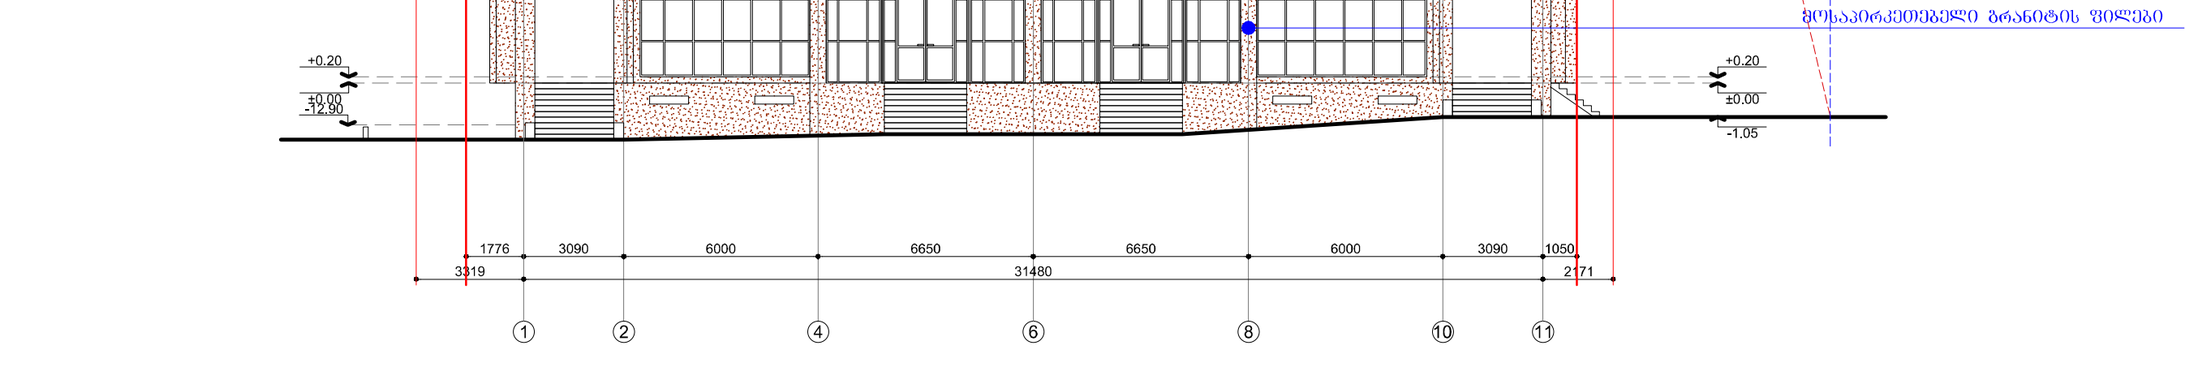


კორექტირებული პროექტით


ფასადი 1-11

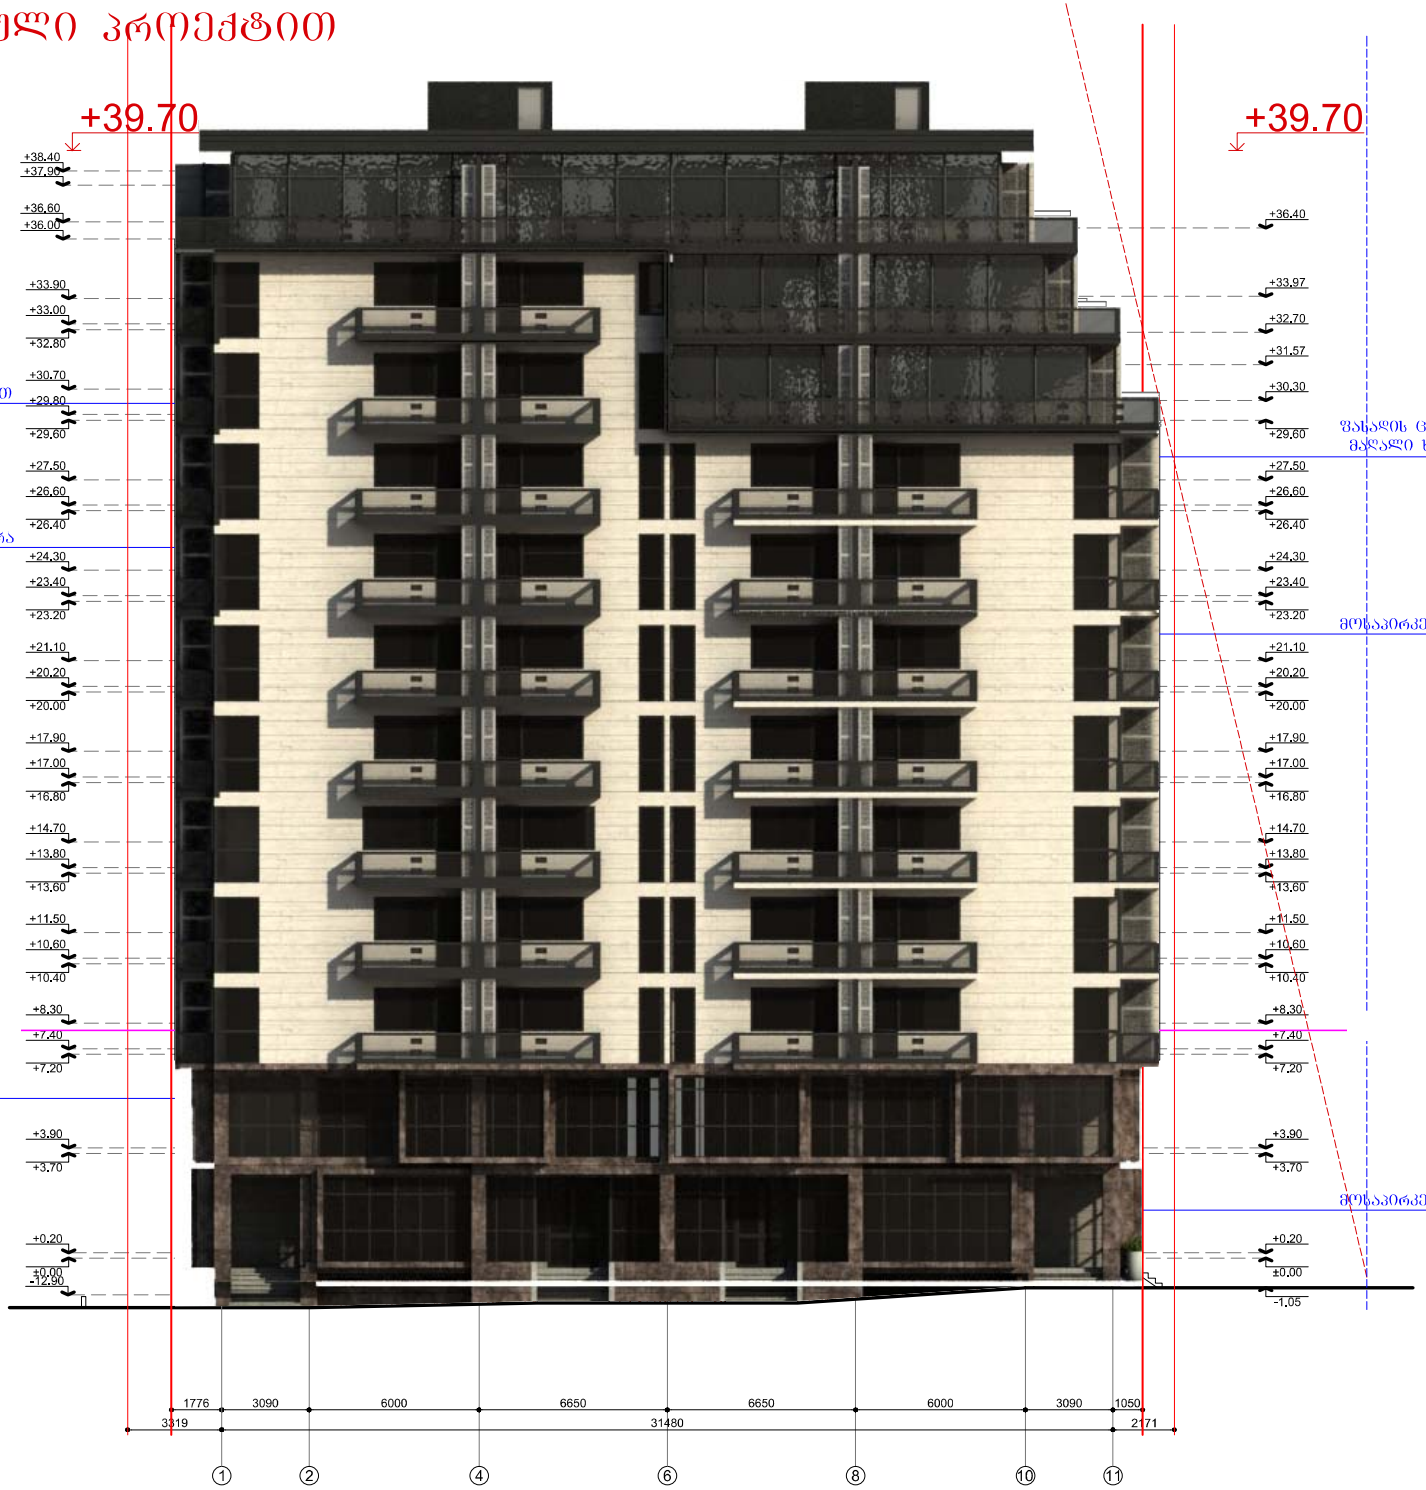


შეთანხმებული პროექტით

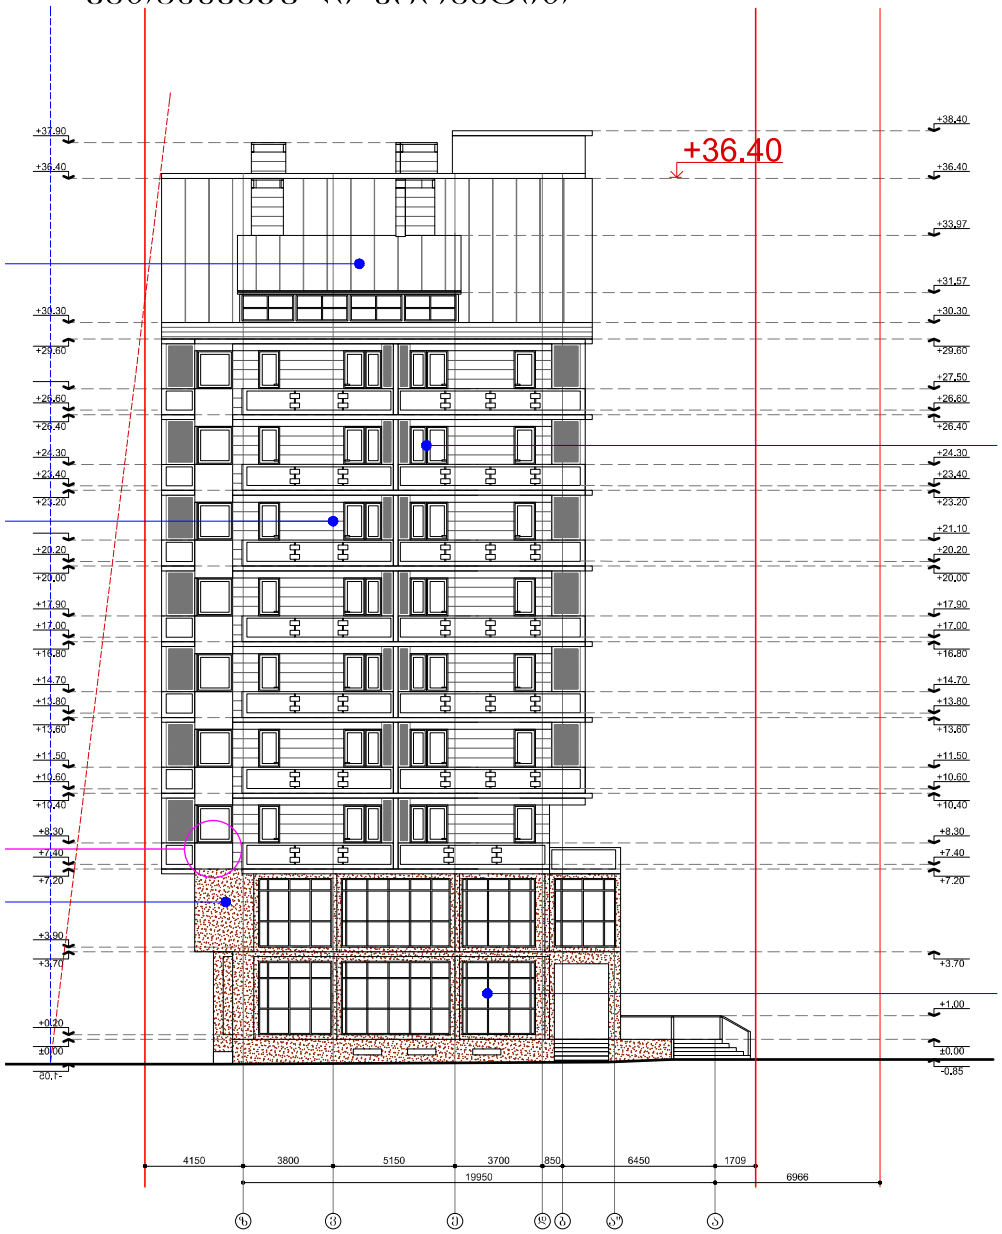


კორექტირებული პროექტით

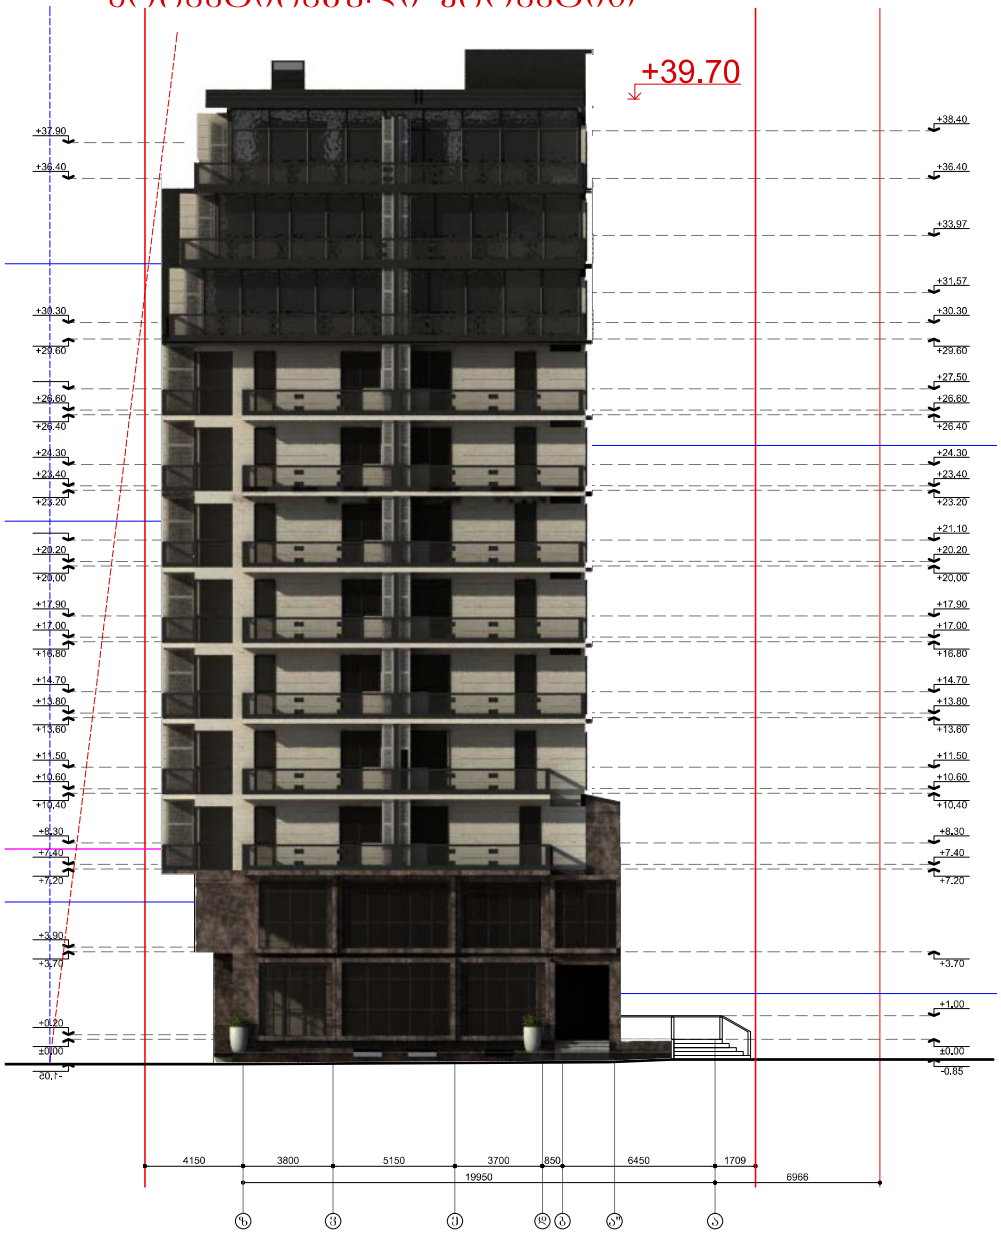


განშლა ზოოპარკის მხრიდან

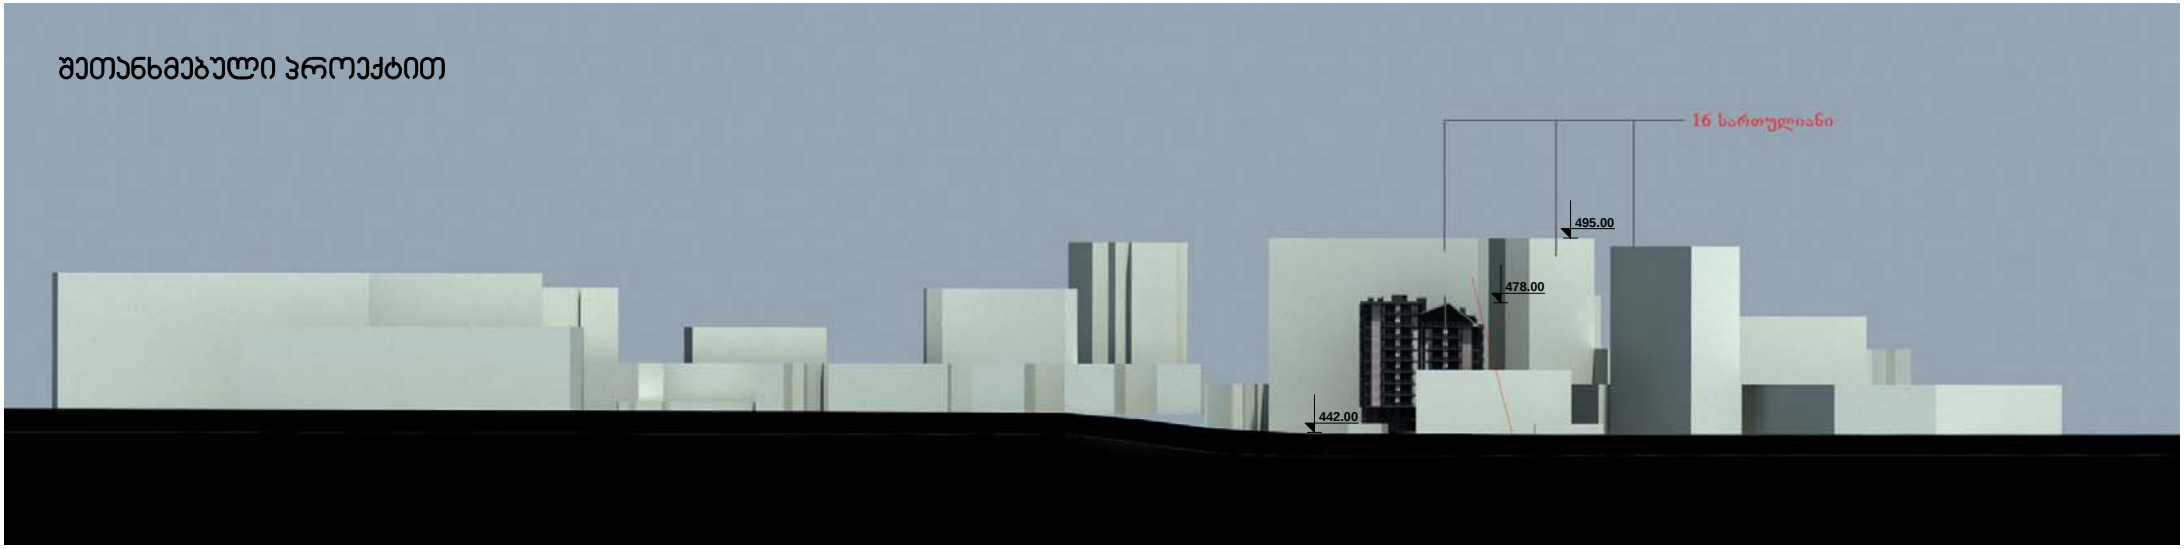


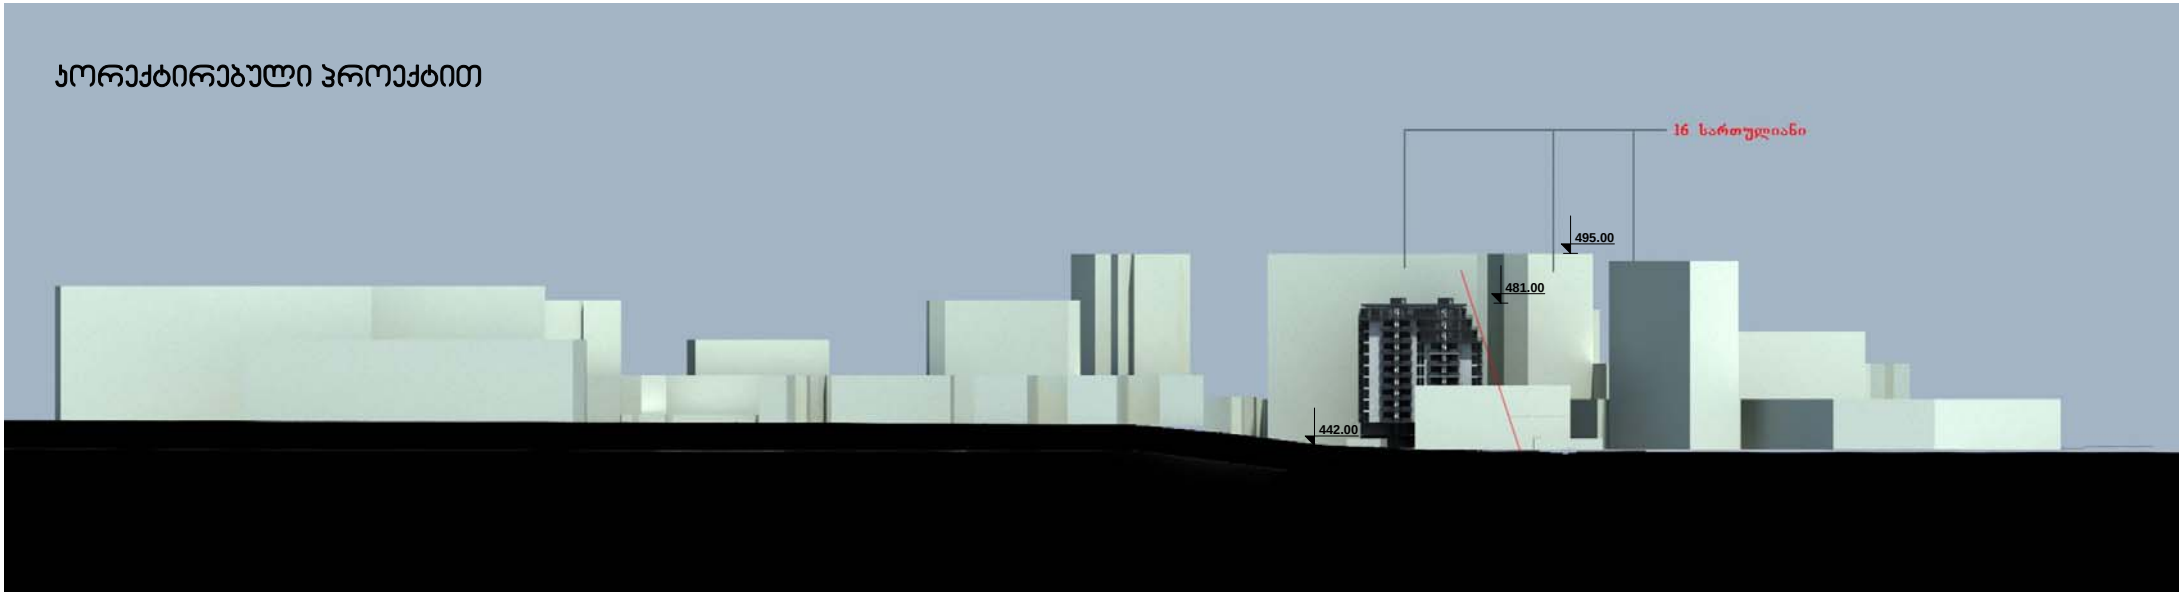


შეთანხმებული პროექტით

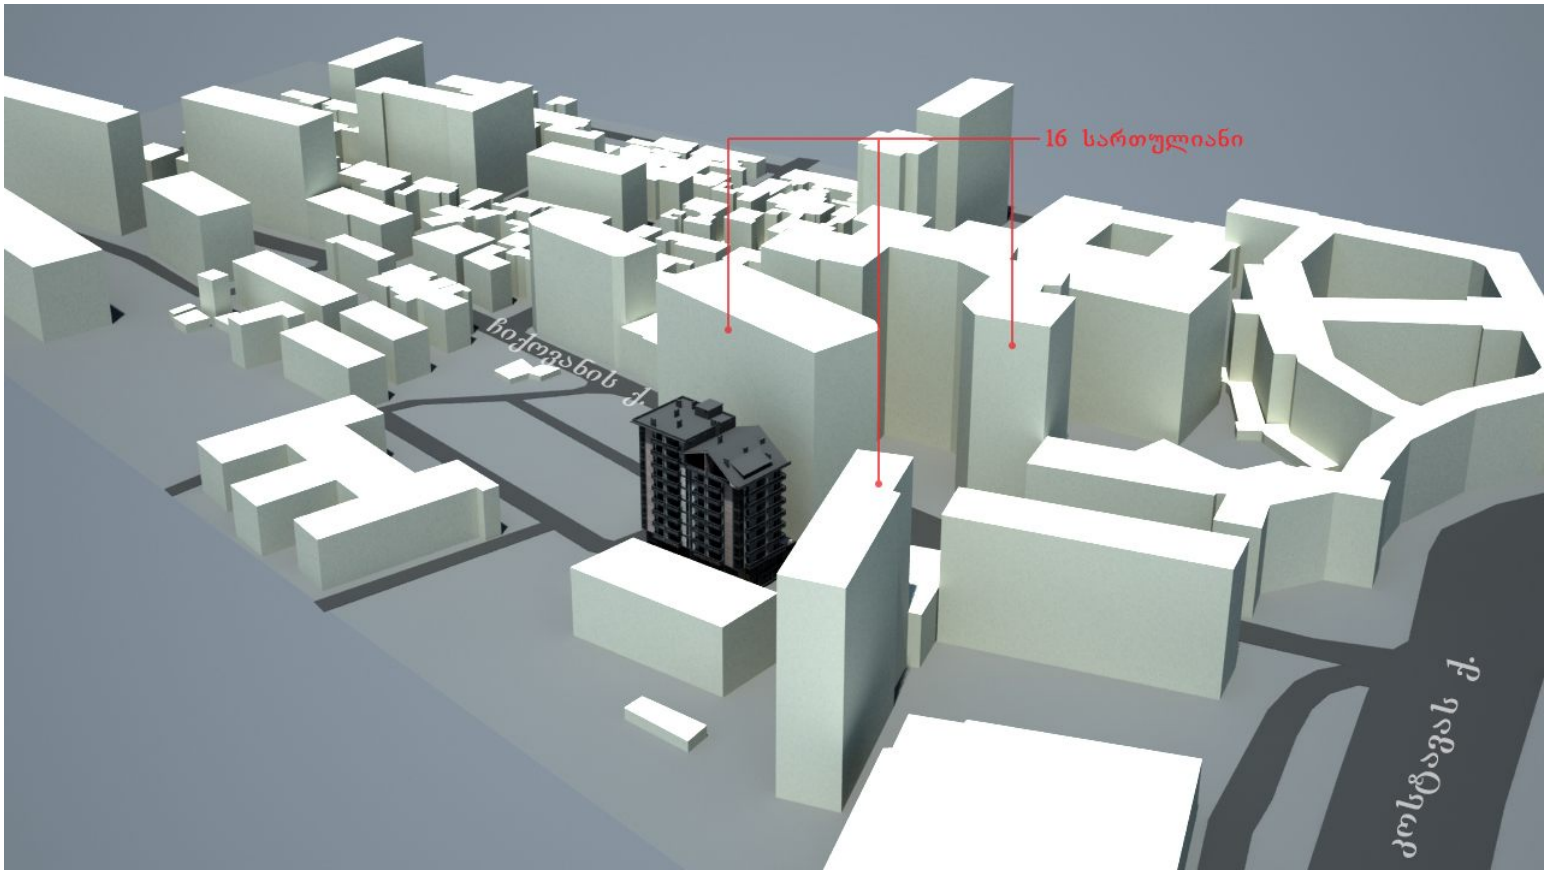


კორექტირებული პროექტით

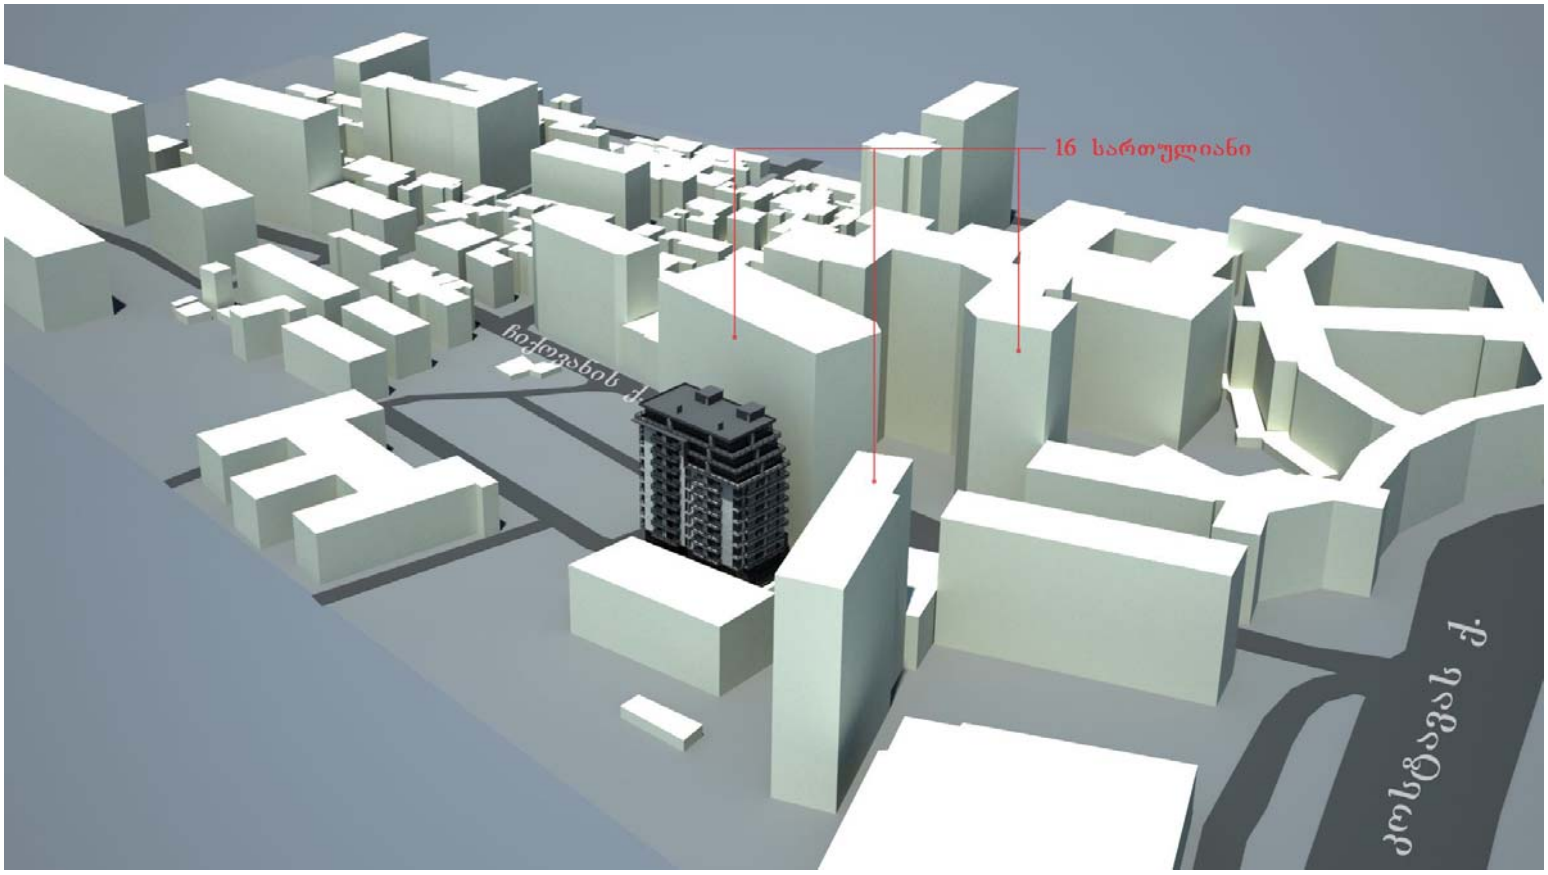


შეთანხმებული პროექტით

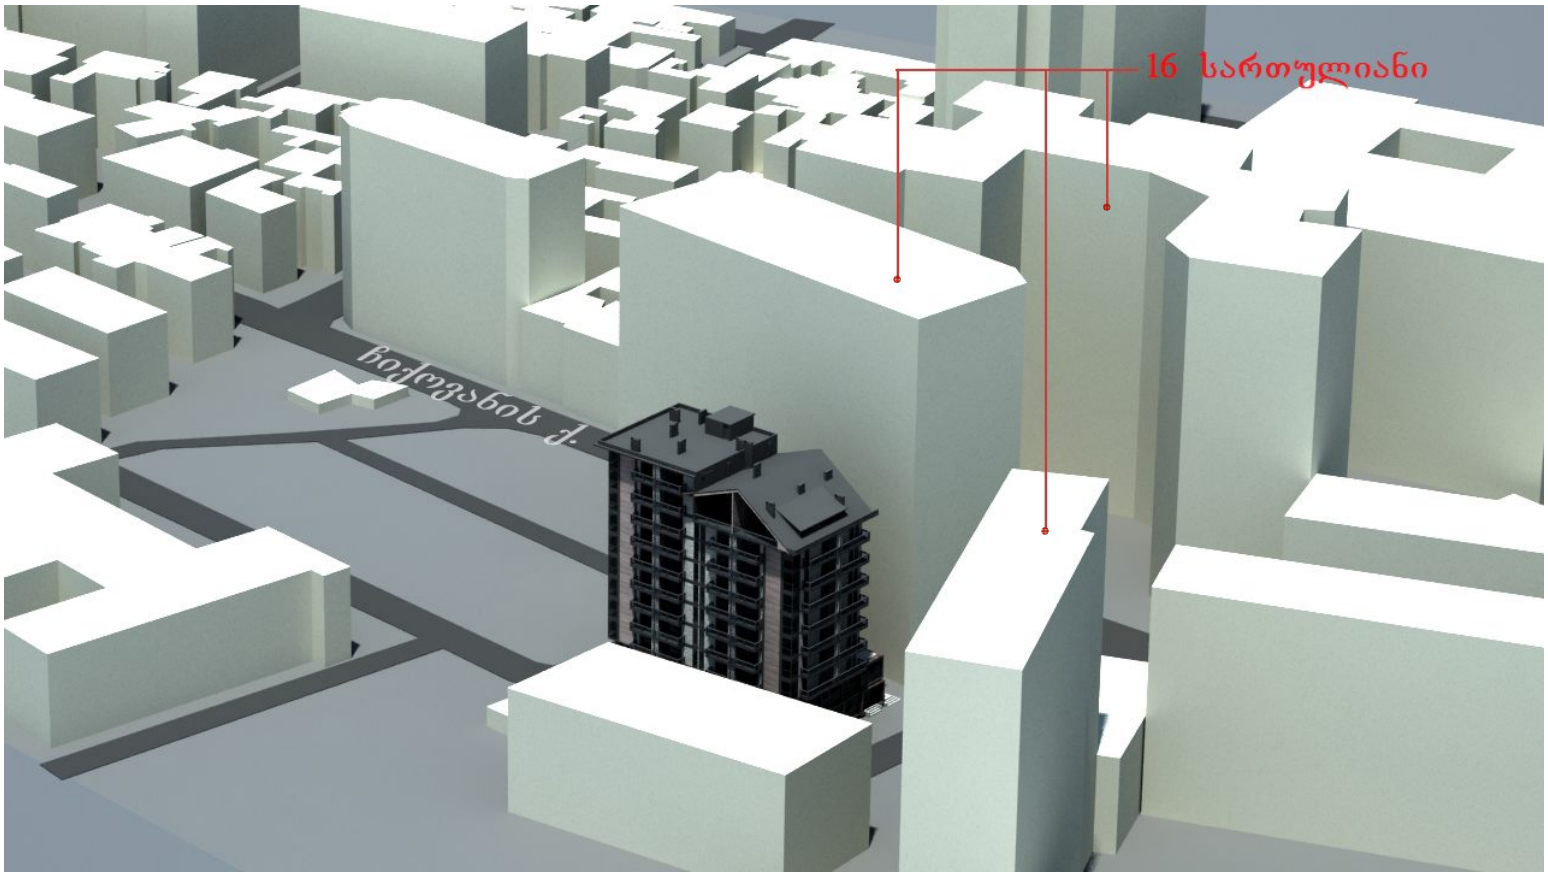


კორექტირებული პროექტით

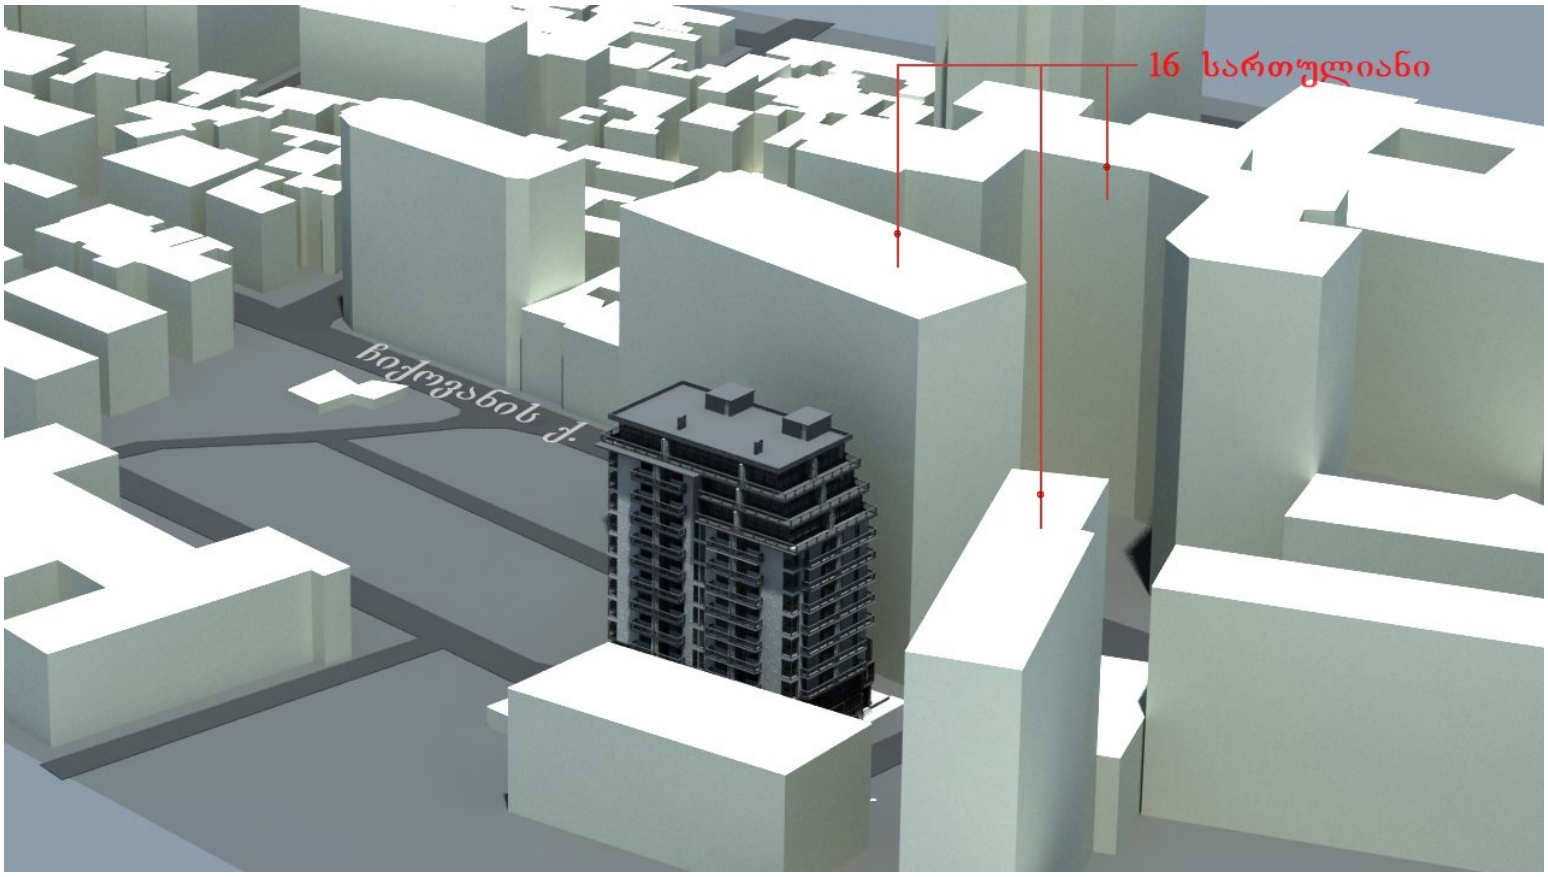


შეთანხმებული პროექტით

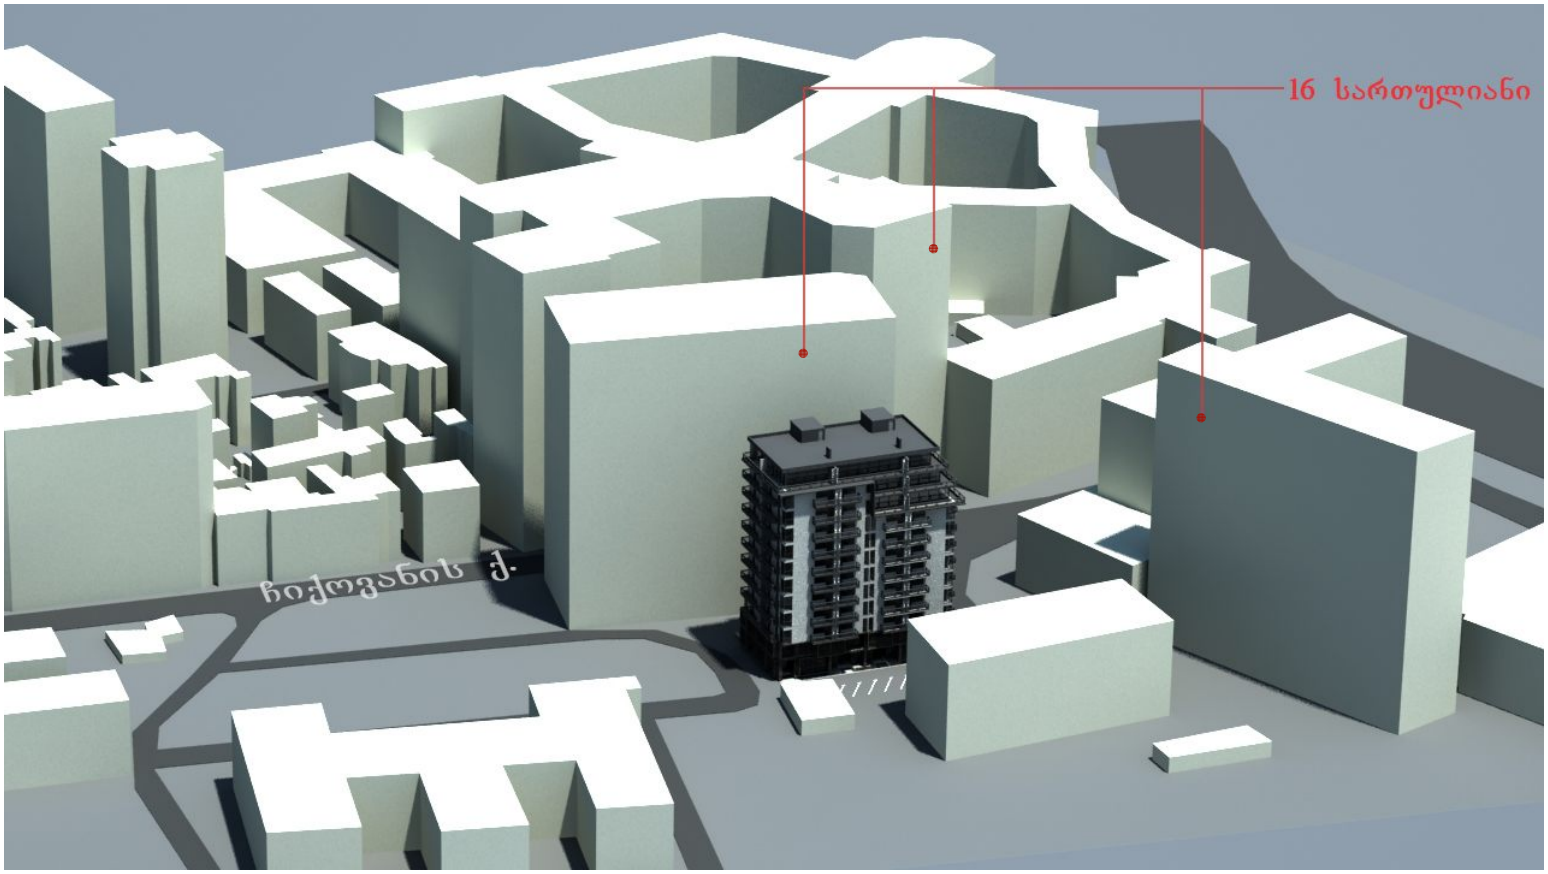


კორექტირებული პროექტით

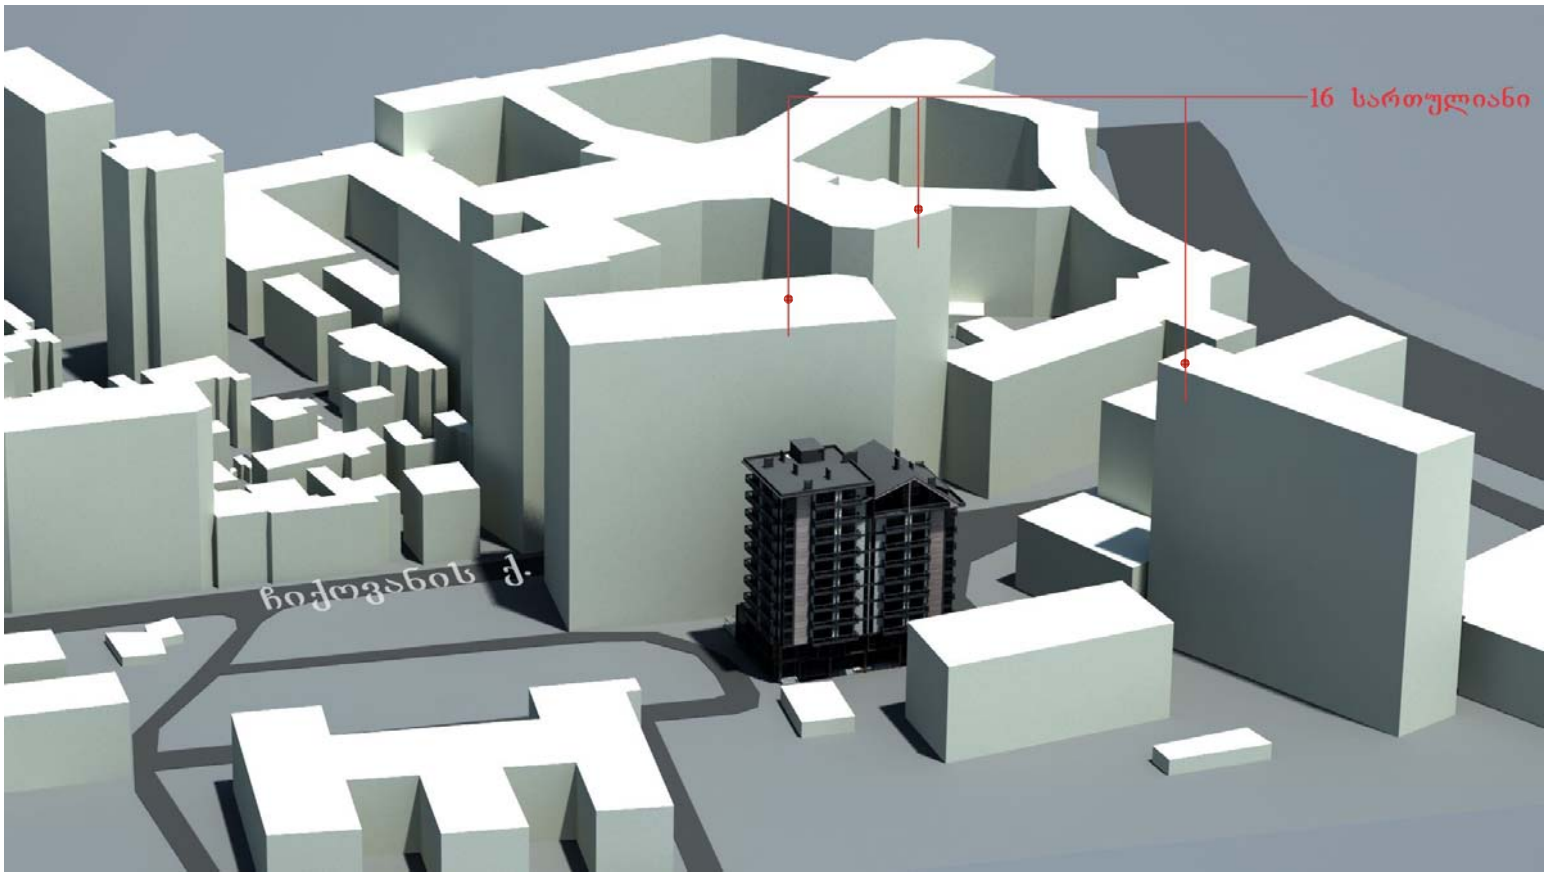

შეთანხმებული პროექტით

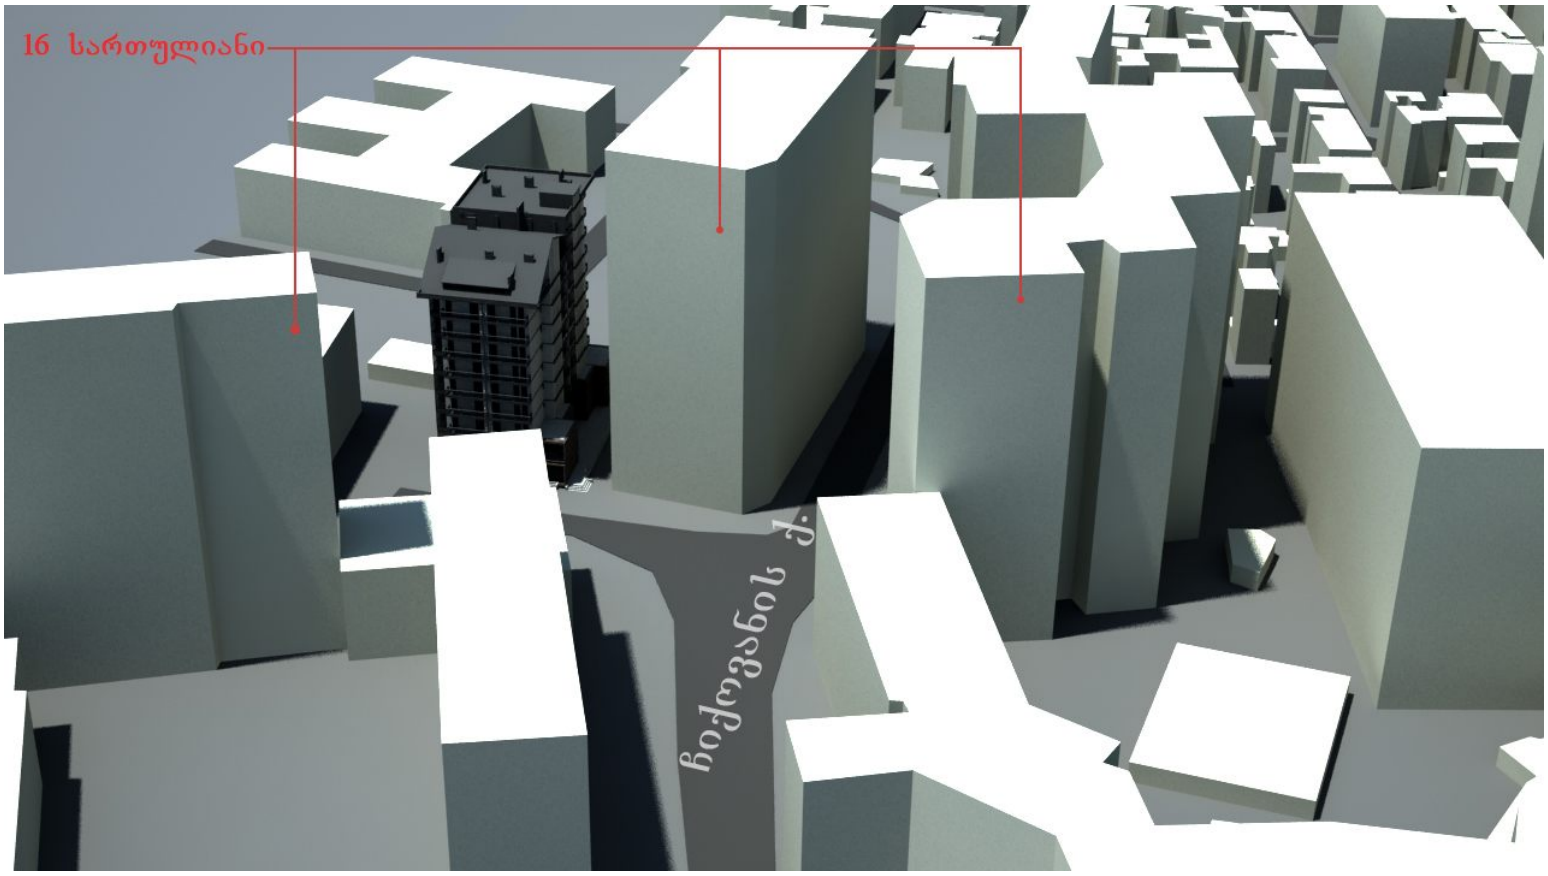

კორექტირებული პროექტით

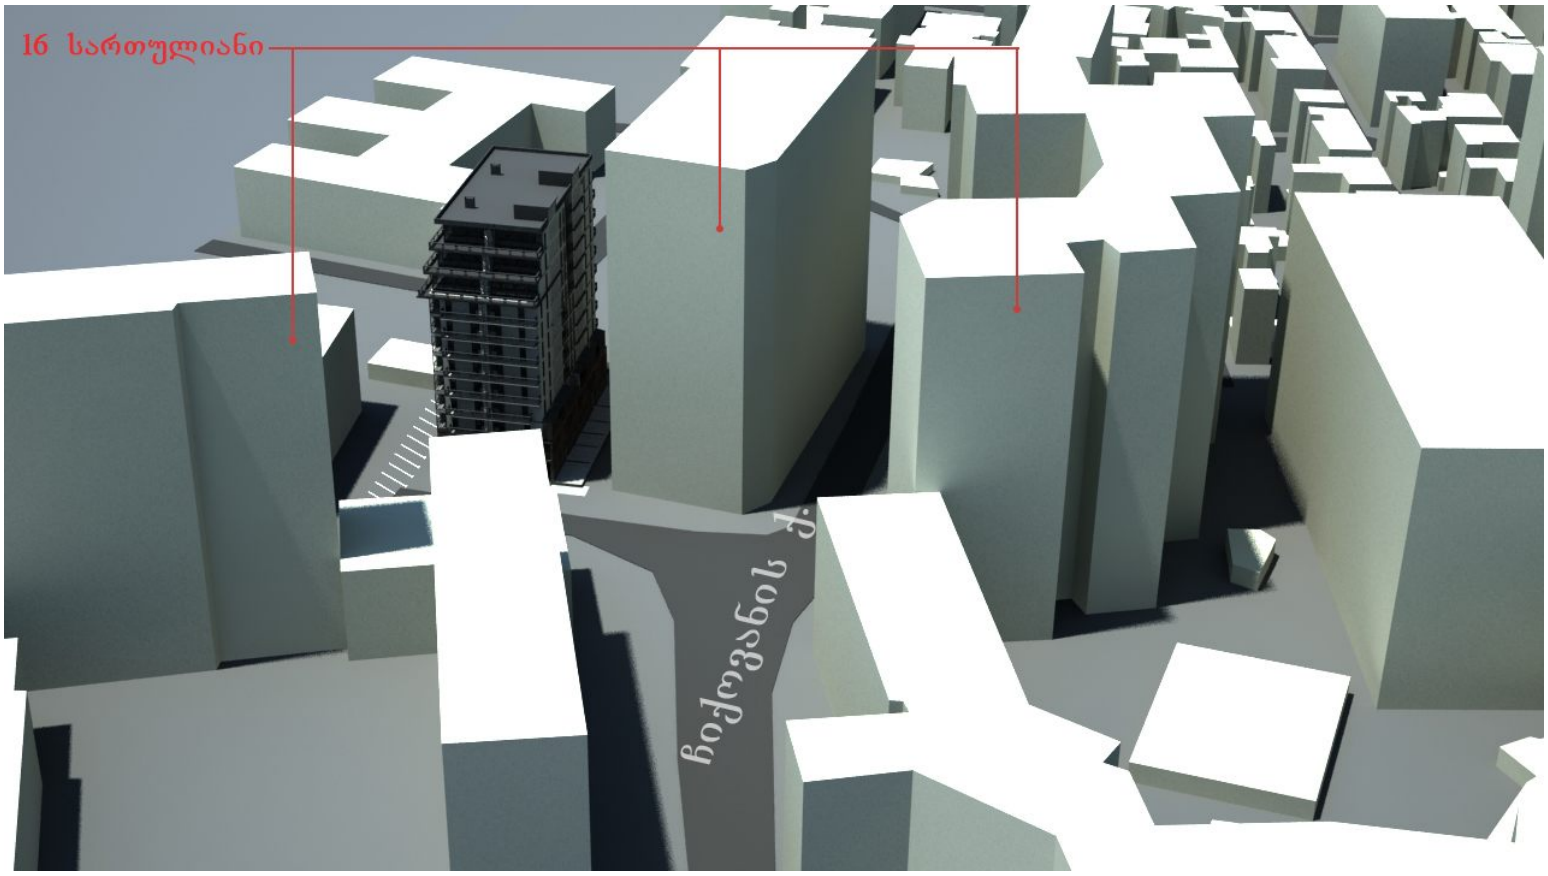


ფოტომონტაჟი
შეთანხმებული პროექტით



ფოტომონტაჟი
კორექტირებული პროექტით



ფოტომონტაჟი
შეთანხმებული პროექტით

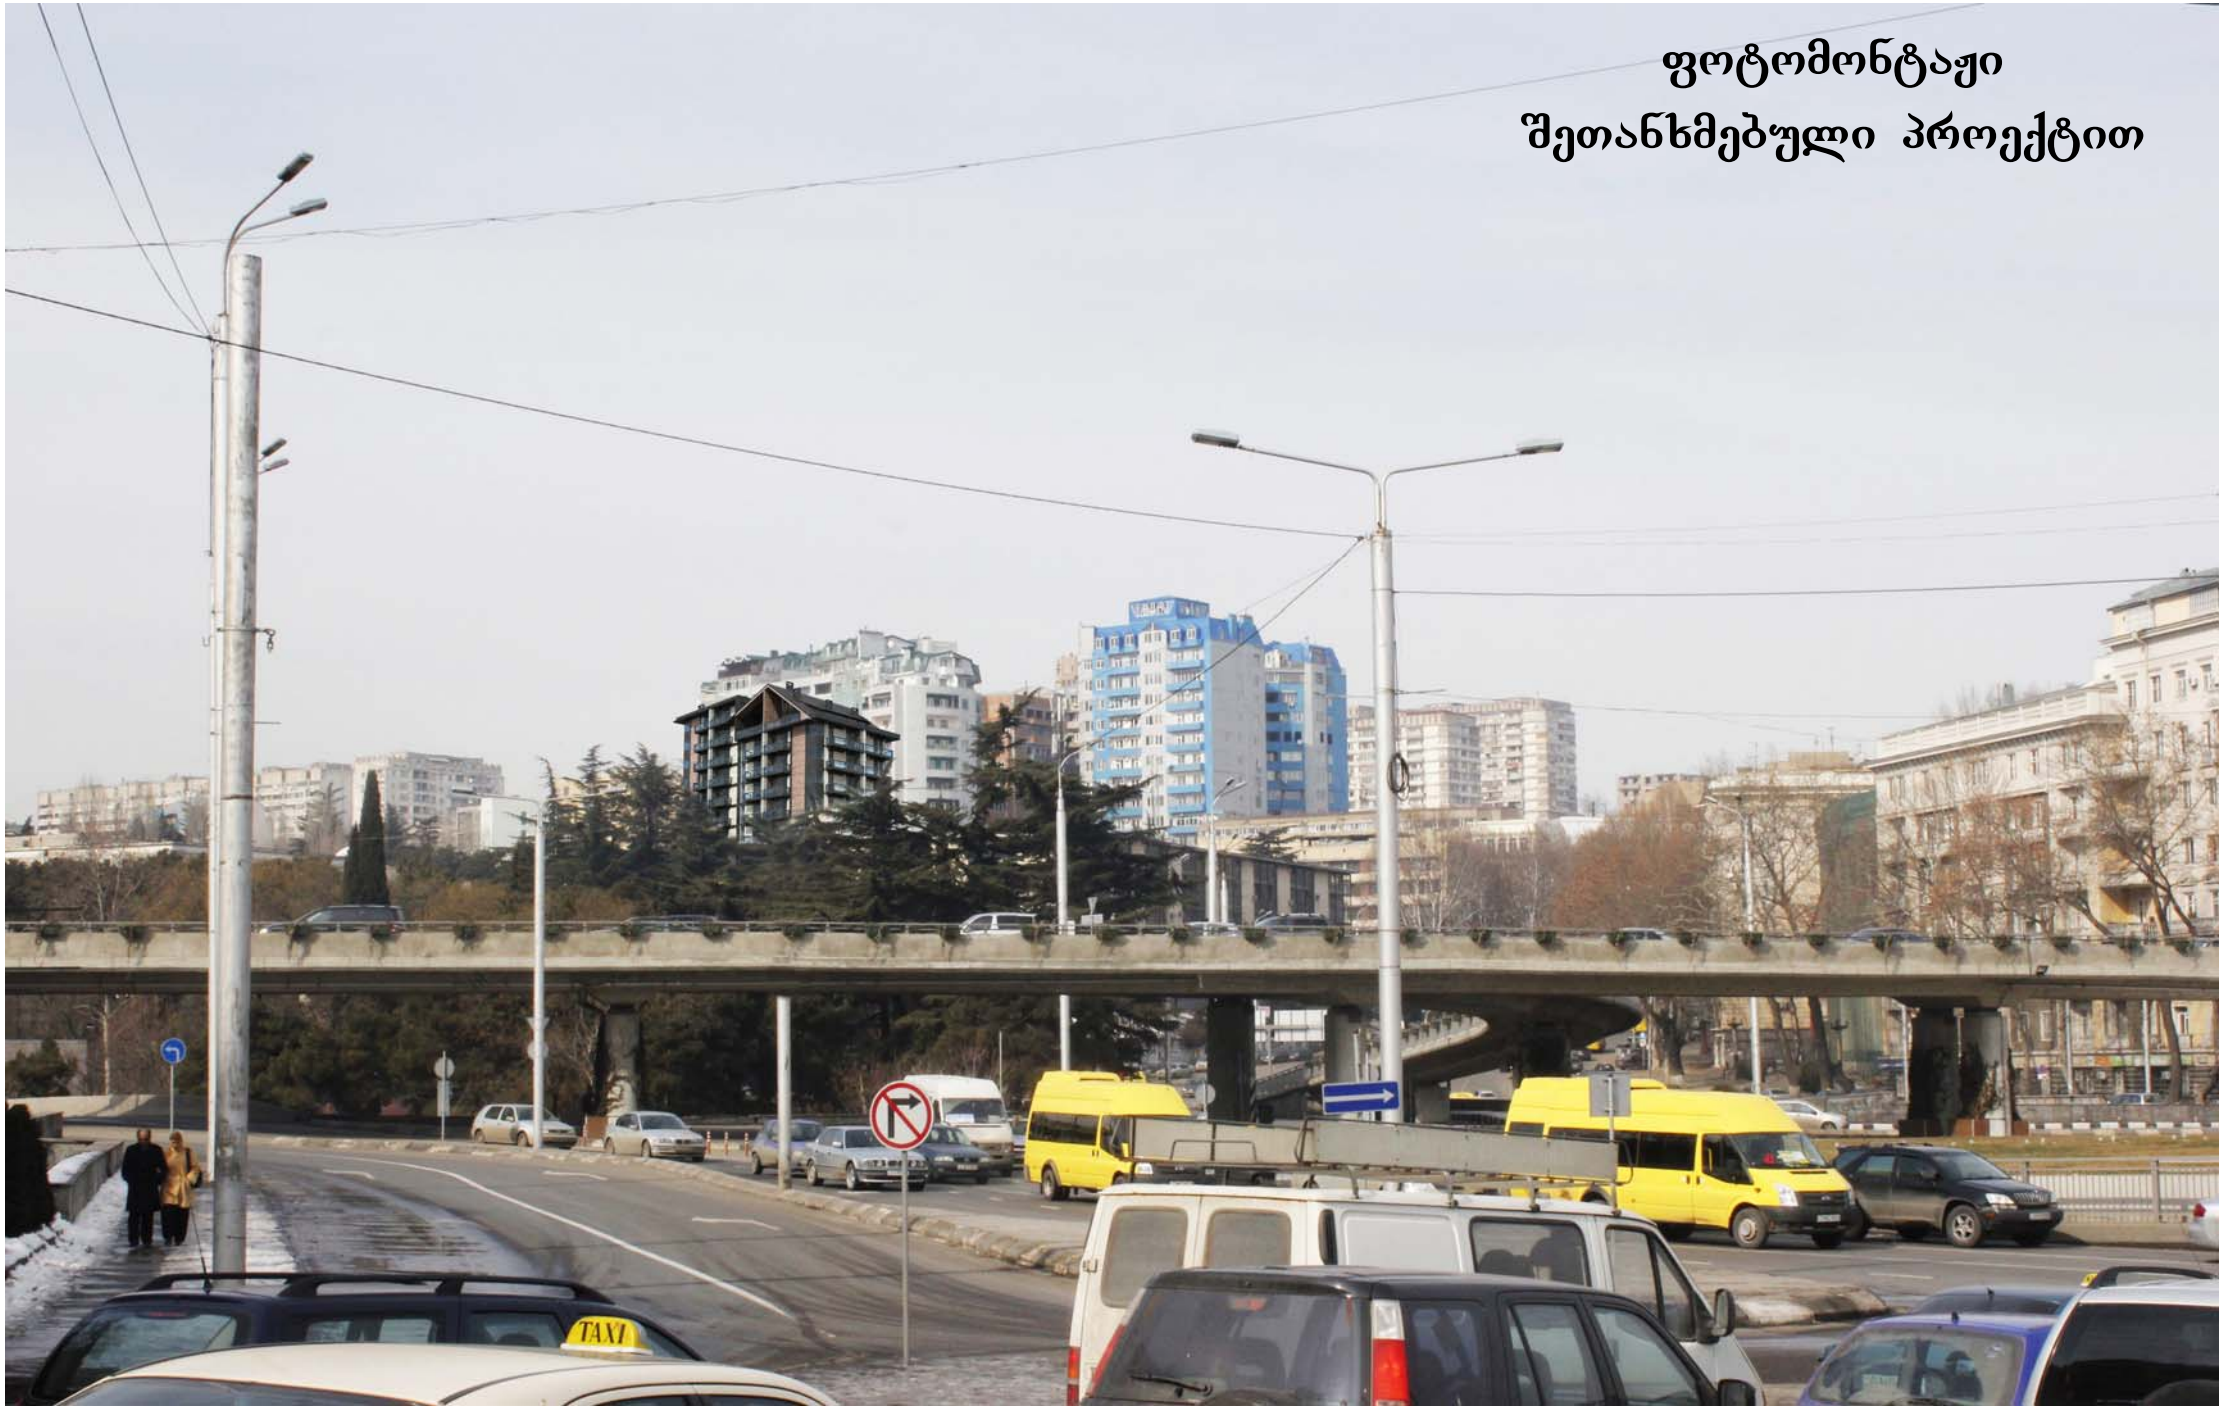

ფოტომონტაჟი
კორექტირებული პროექტით



ფოტომონტაჟი
კორექტირებული პროექტით

16 სართულიანი შენობა
(სითი სთარი)



არსებული სიტუაციის ფოტომონტაჟი