საქართველო
ქ. თბილისის მერია
სსიპ თბილისის არქიტექტურის სამსახური

სამსახურის უფროსი მ\შ: /ბ. ბოგოლაშვილი/

ქ.თბილისი, ვაკე-საბურთალოს რაიონი, ქავთარაძის ქ. №1,
შპს "ჯეო ოილი" საკუთრებაში დარეგისტრირებული
1727 კვ.მ. არასასოფლო-სამეურნეო დანიშნულების მიწის ნაკვეთის

გეგმა

საფუძველი: ქ. თბილისის მთავრობის №20-32-704. 10.112008 წლის დადგენილება

სიტუაციური სქემა	მაშტაბი: 1:2000

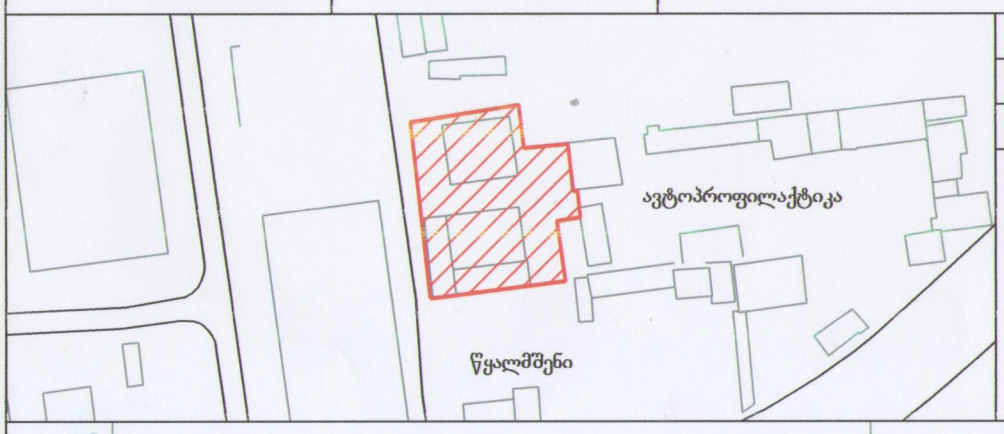

მიწის ნაკვეთის საზღვრების მომზადების და საინვესტიციო განყოფილება		
განყოფილების უფროსი		
მთავარი სპეციალისტი		

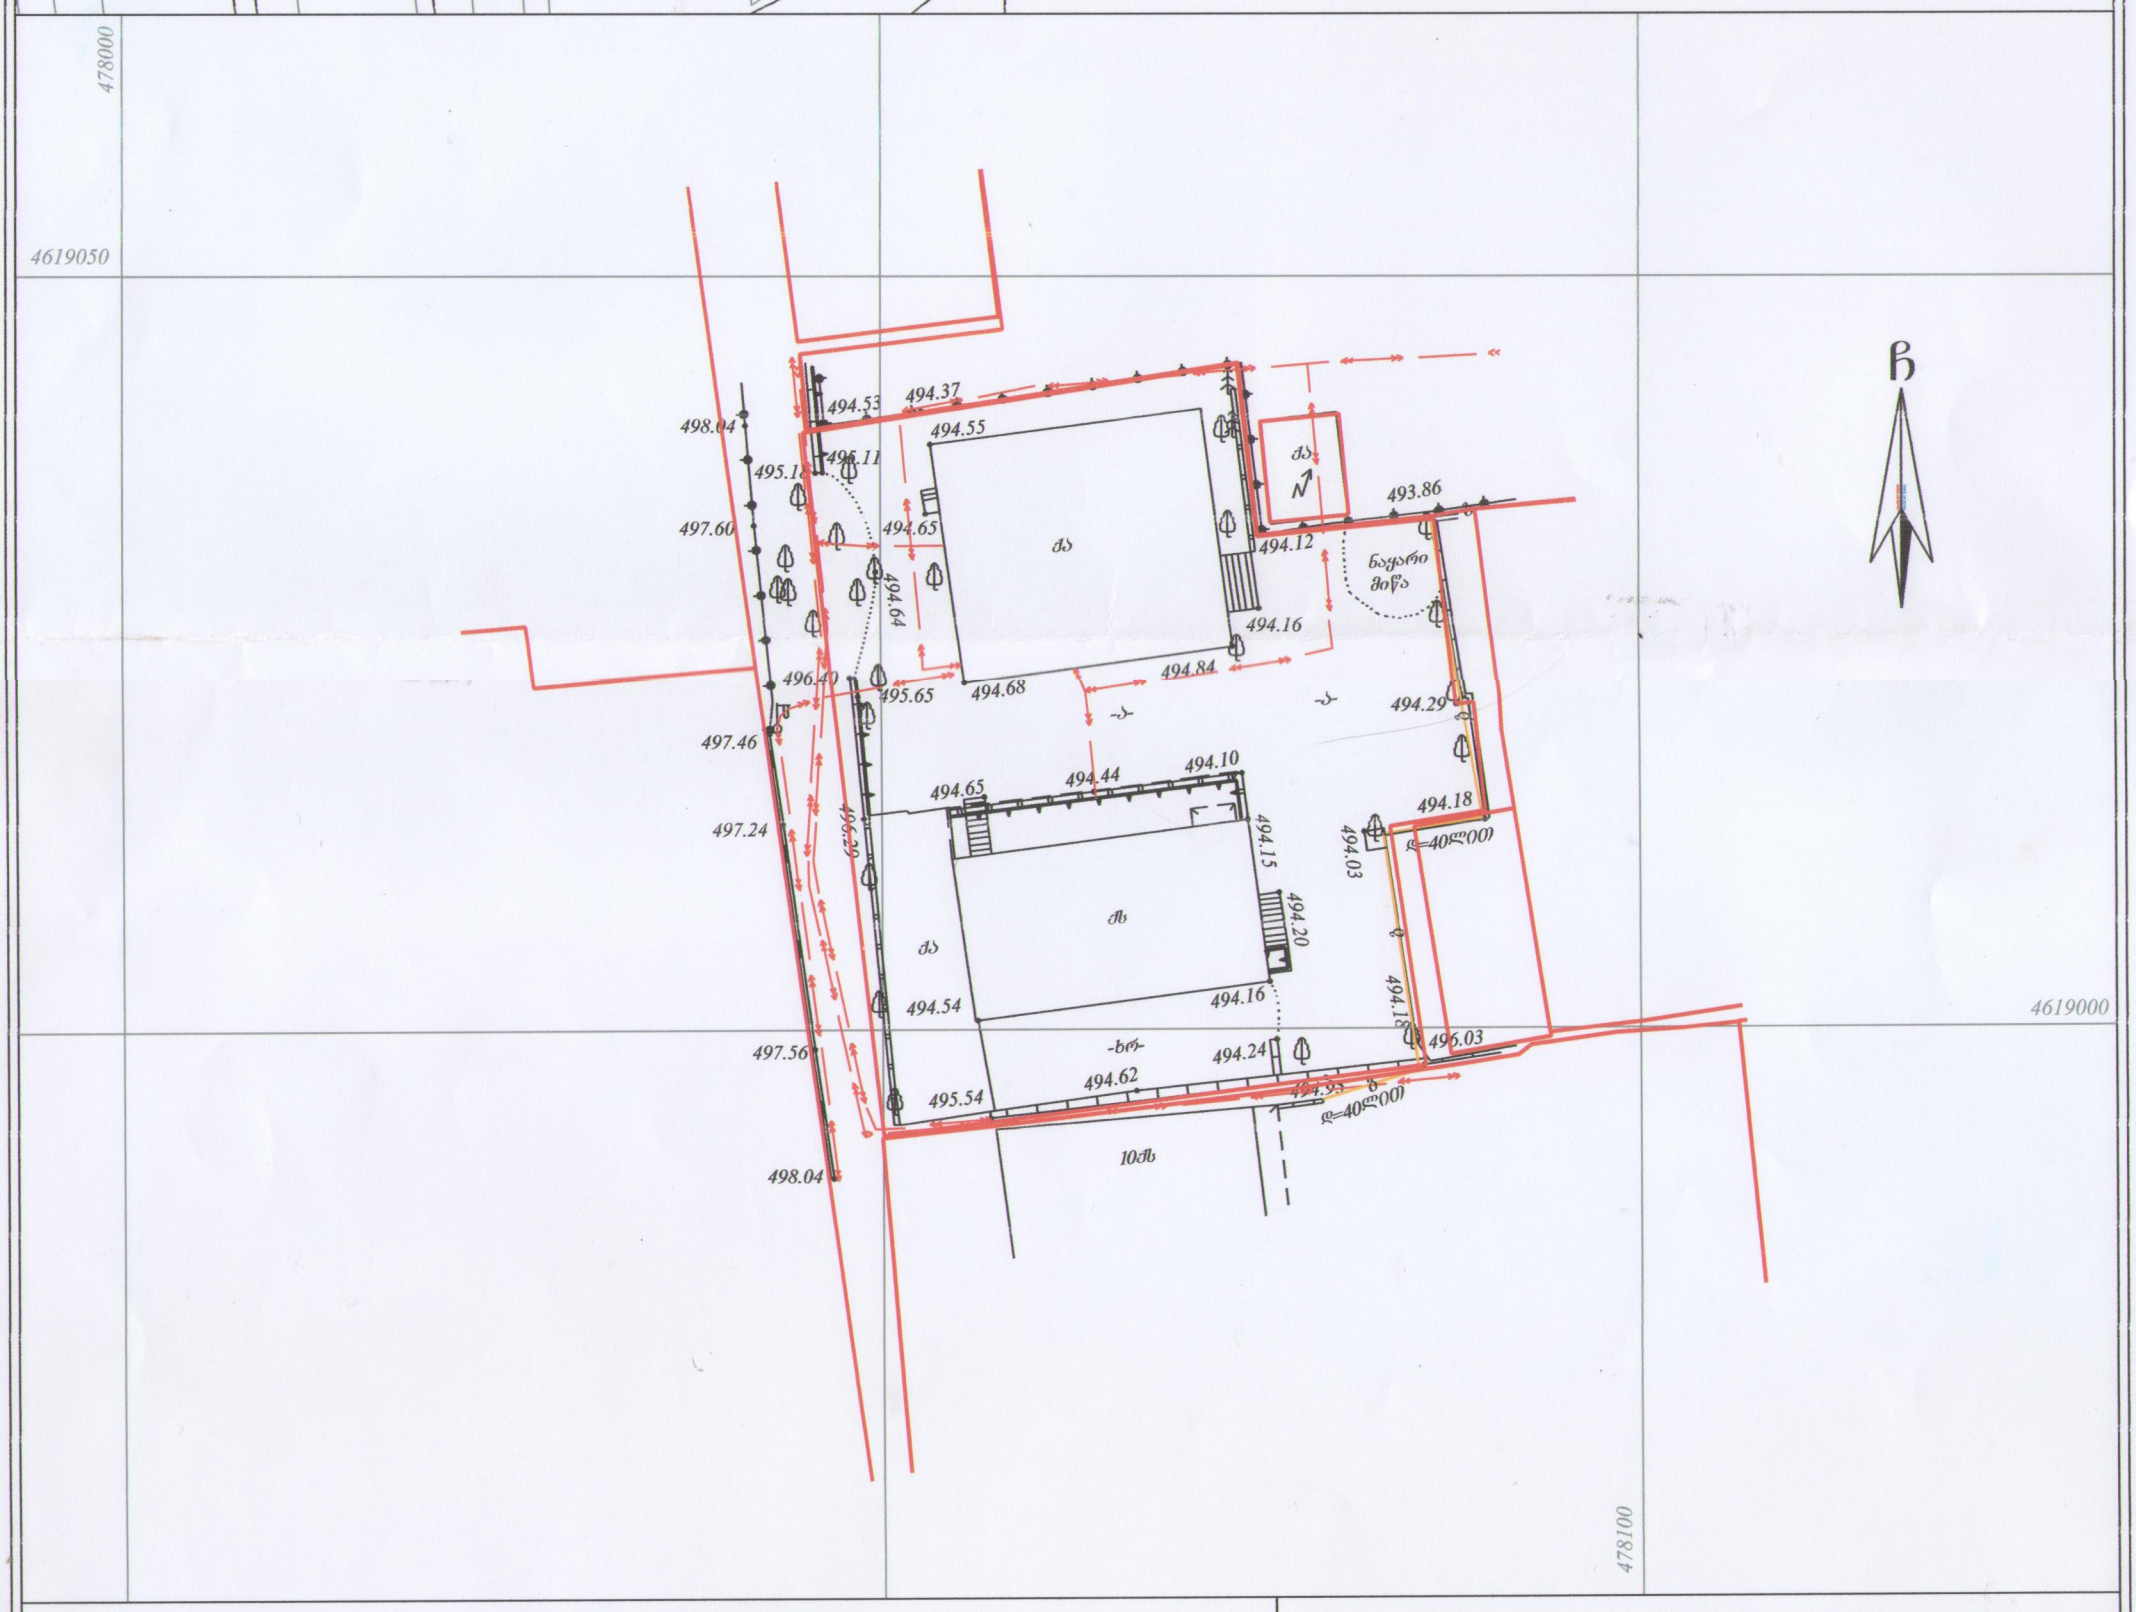

პირობითი აღნიშვნები

WGS 1984 -ის კოორდინატთა სისტემის UTM პროექცია

ძმ	საცხ. შენობა	ხის ღობე	წ — წყალგაყვანილობა
ძა	არასაცხ. შენობა	ღობე	გ — გაზი
	ფარდული	ქვის კედელი	კ — კანალიზაცია
	მშენებარე შენობა	კედელი	სან — სანიაღვრე
	სატრანსფორ. ჯიხური	ფლატე	კბ — კავშირგაბმულობა
	ხეები	რკინიგზა	ელ. ქსელები
	გარე განათება	საშეთვალყურეო ჭები	თბ — გათბობა
		ელ. გადამცემი ხაზი	

შენიშვნა: 1) ——— ნაკვეთის საზღვარი (თუ იგი არის ნახაზზე) მითითებულია დამკვეთის მიერ
2) მიწის სამუშაოების შესრულებისას შეატყობინეთ კომუნიკაციის წარმომადგენლებს

შ.პ.ს. "ჯიტჯიტაძე და კომპანია" (ს/ნ 4162940067)
პეკინის ქ. №27/10 ტ: 37 46 49 მობ: 8 99 56 22 76, ფაქსი: 37 23 00
L.T.D "KIRKITADZE & COMPANY"
Pekini str. N 27/10 tel: 37 46 49 mob: 8 99 56 22 76, fax: 37 23 00
www. kirkitadze.ge kirkitadze@mail.ru

დირექტორი:		კირკიტაძე რ.
აზომა:		ჯამბაზიშვილი ლ.
დახაზა:		თოდუა გ.
დამკვეთი:		შპს "ჯეო ოილი"
მაშტაბი: 1:500		18/10/2014წ.

...\QavtaraZe_17 10.014.TOPO..dwg 10/19/2014 10:39:24 PM

გენგეგნა მ 1:500

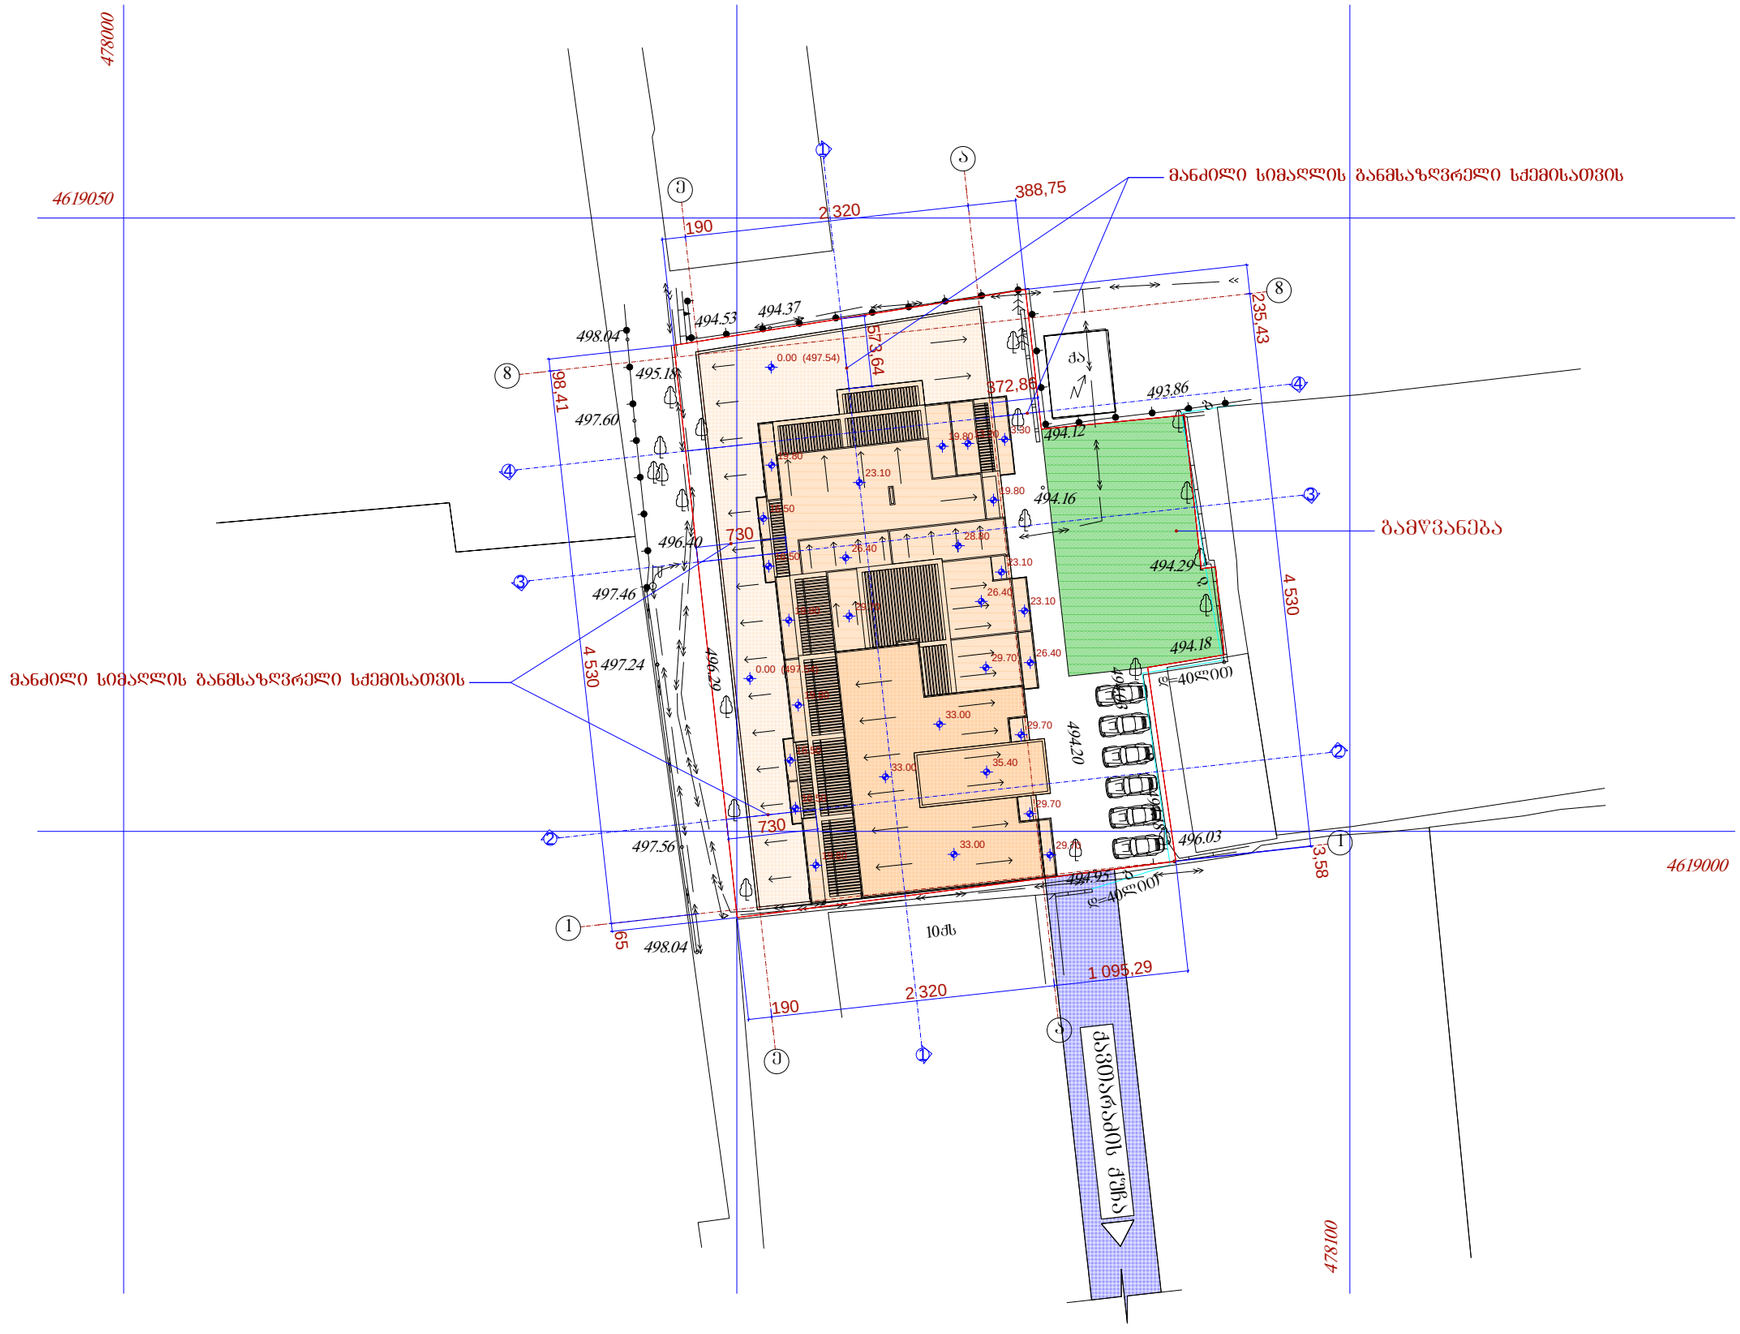

ფორმატი -3	დაკვეთა №	

შენიშვნები:

ნახაზის ყველა ცვლილება მშენებლობისას შეთანხმებული უნდა იყოს პროექტის ავტორთან.

ტექნიკურ-ეკონომიკური მაჩვენებლები:

ექსპლიკაცია :

პირობითი ნიშნები:

დამკვეთი

მისამართი ქ.თბილისი, ჭუჩა ქავთარაძე №1 (ნაკვეთი 38/047)

პროექტის სახელწოდება

მრავალბინიანი საცხოვრებელი სახლი

თანამდებობა	გვარი	ხელმოწერა	თარიღი
დირექტორი	ო.ხუხაშვილი		15.04.2014
მთ.არქიტ.	ლ. ხუხაშვილი		
ავტორი	მ.აბაიშვილი		

შ.პ.ს. "არქ ქრეატორ"

მისამართი: ქ. თბილისი, საბურთალოს ქ.№33

"Arc Creation" L.t.d.

adress: #33, Saburtalo str., Tbilisi, Georgia

E_mail: <levan.khukhashvili@gmail.com>

მასშტაბი	1:500	ნახაზი: გენგეგმა
თარიღი		

სტადია	ფურცელი	ფურცლები
პროექტი		