

ავტოსერვისის გეგმა

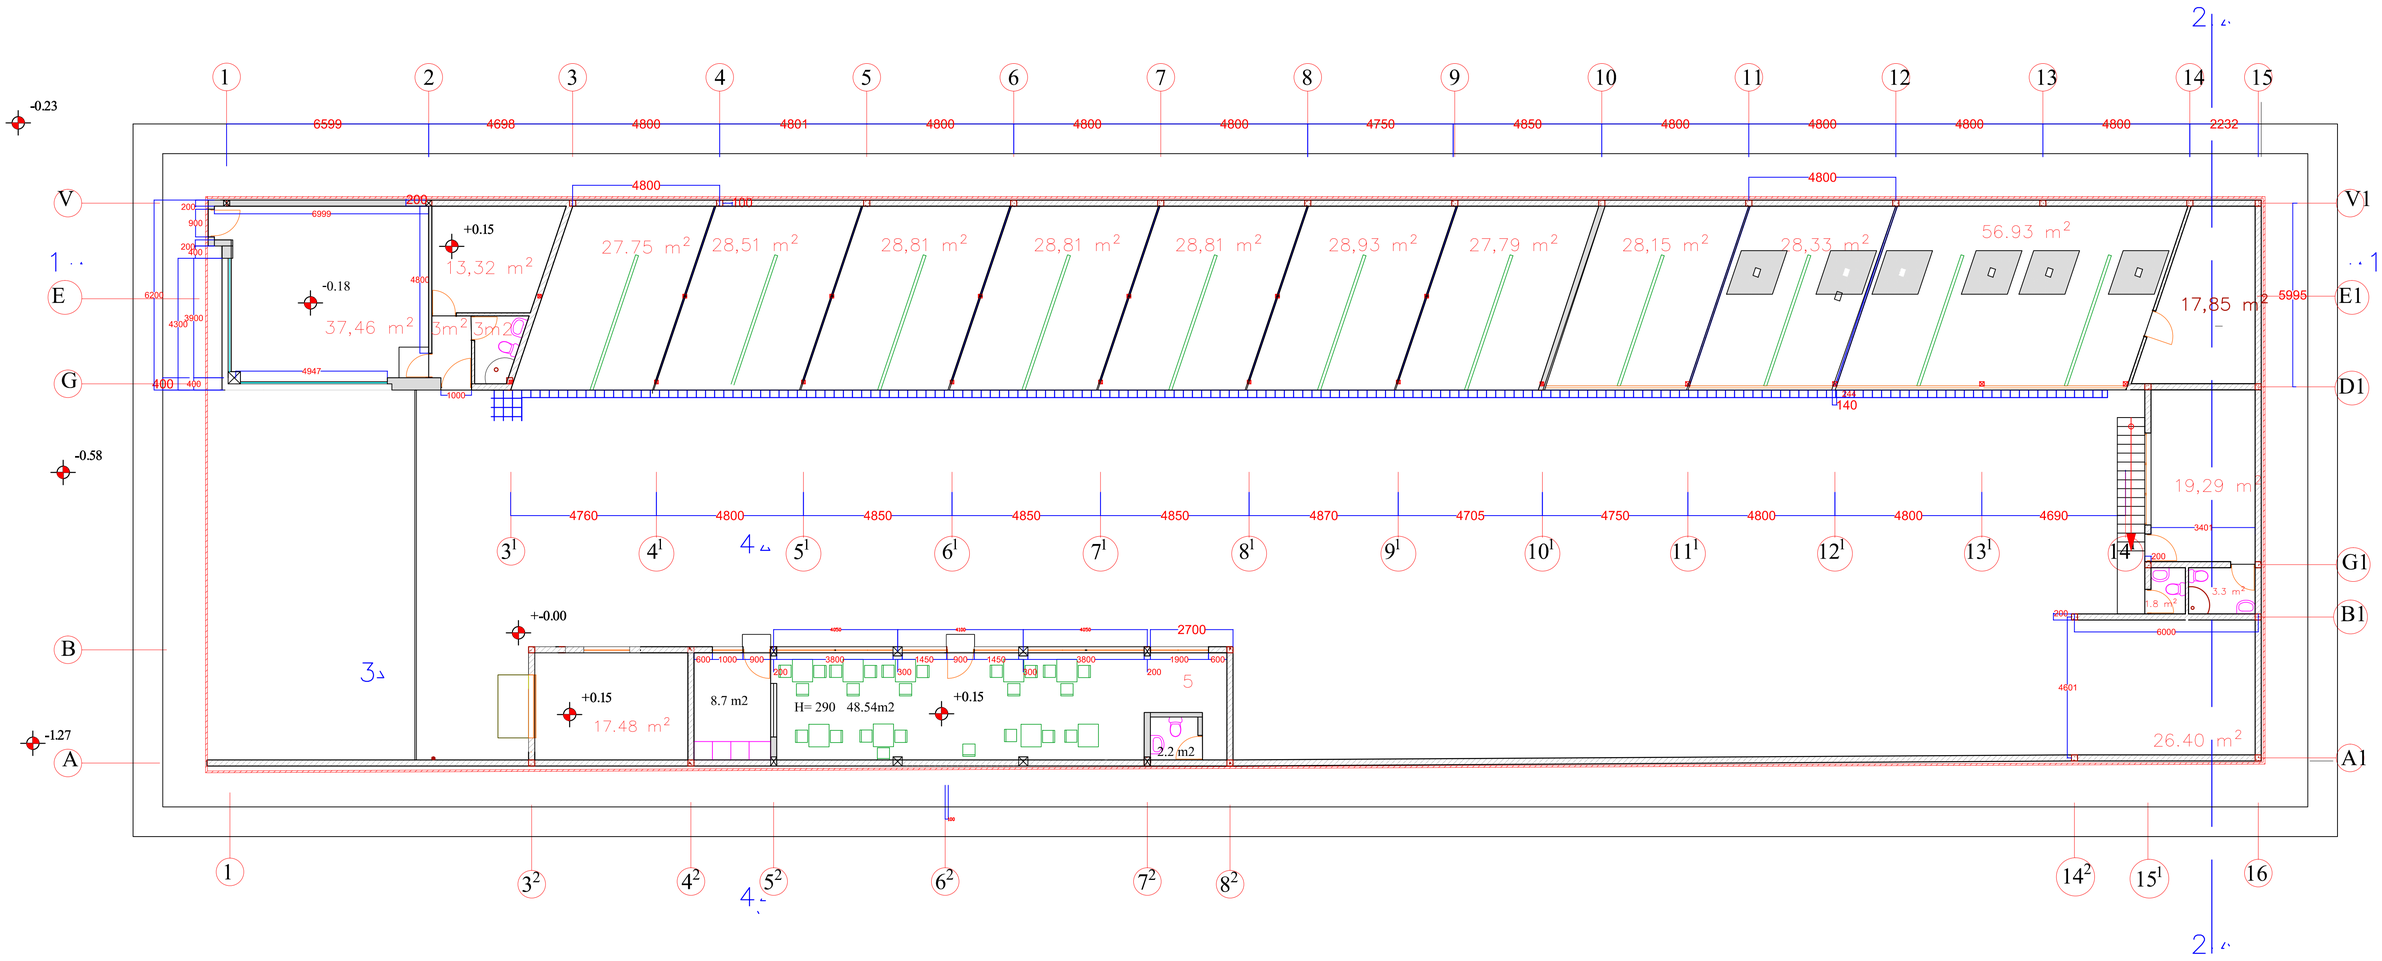


2014 წ			
პროექტის მთ.არქ		გ. კვირცხალია	დამკვეთი
შესრულა		თ. კვირცხალია	შ.პ.ს. „პროფესიონალი"
ქობილისი, კლდანი-ნაძალადევის რ-ნი შუხიანის ბაზრობის მიმდებარედ (ნაკვეთი 01.11.17.004.021)	ავტოსერვისის გეგმა პირველი სართული მეორე სართული მ 1:100		ფურცელი არ-

II სართულის გეგმა

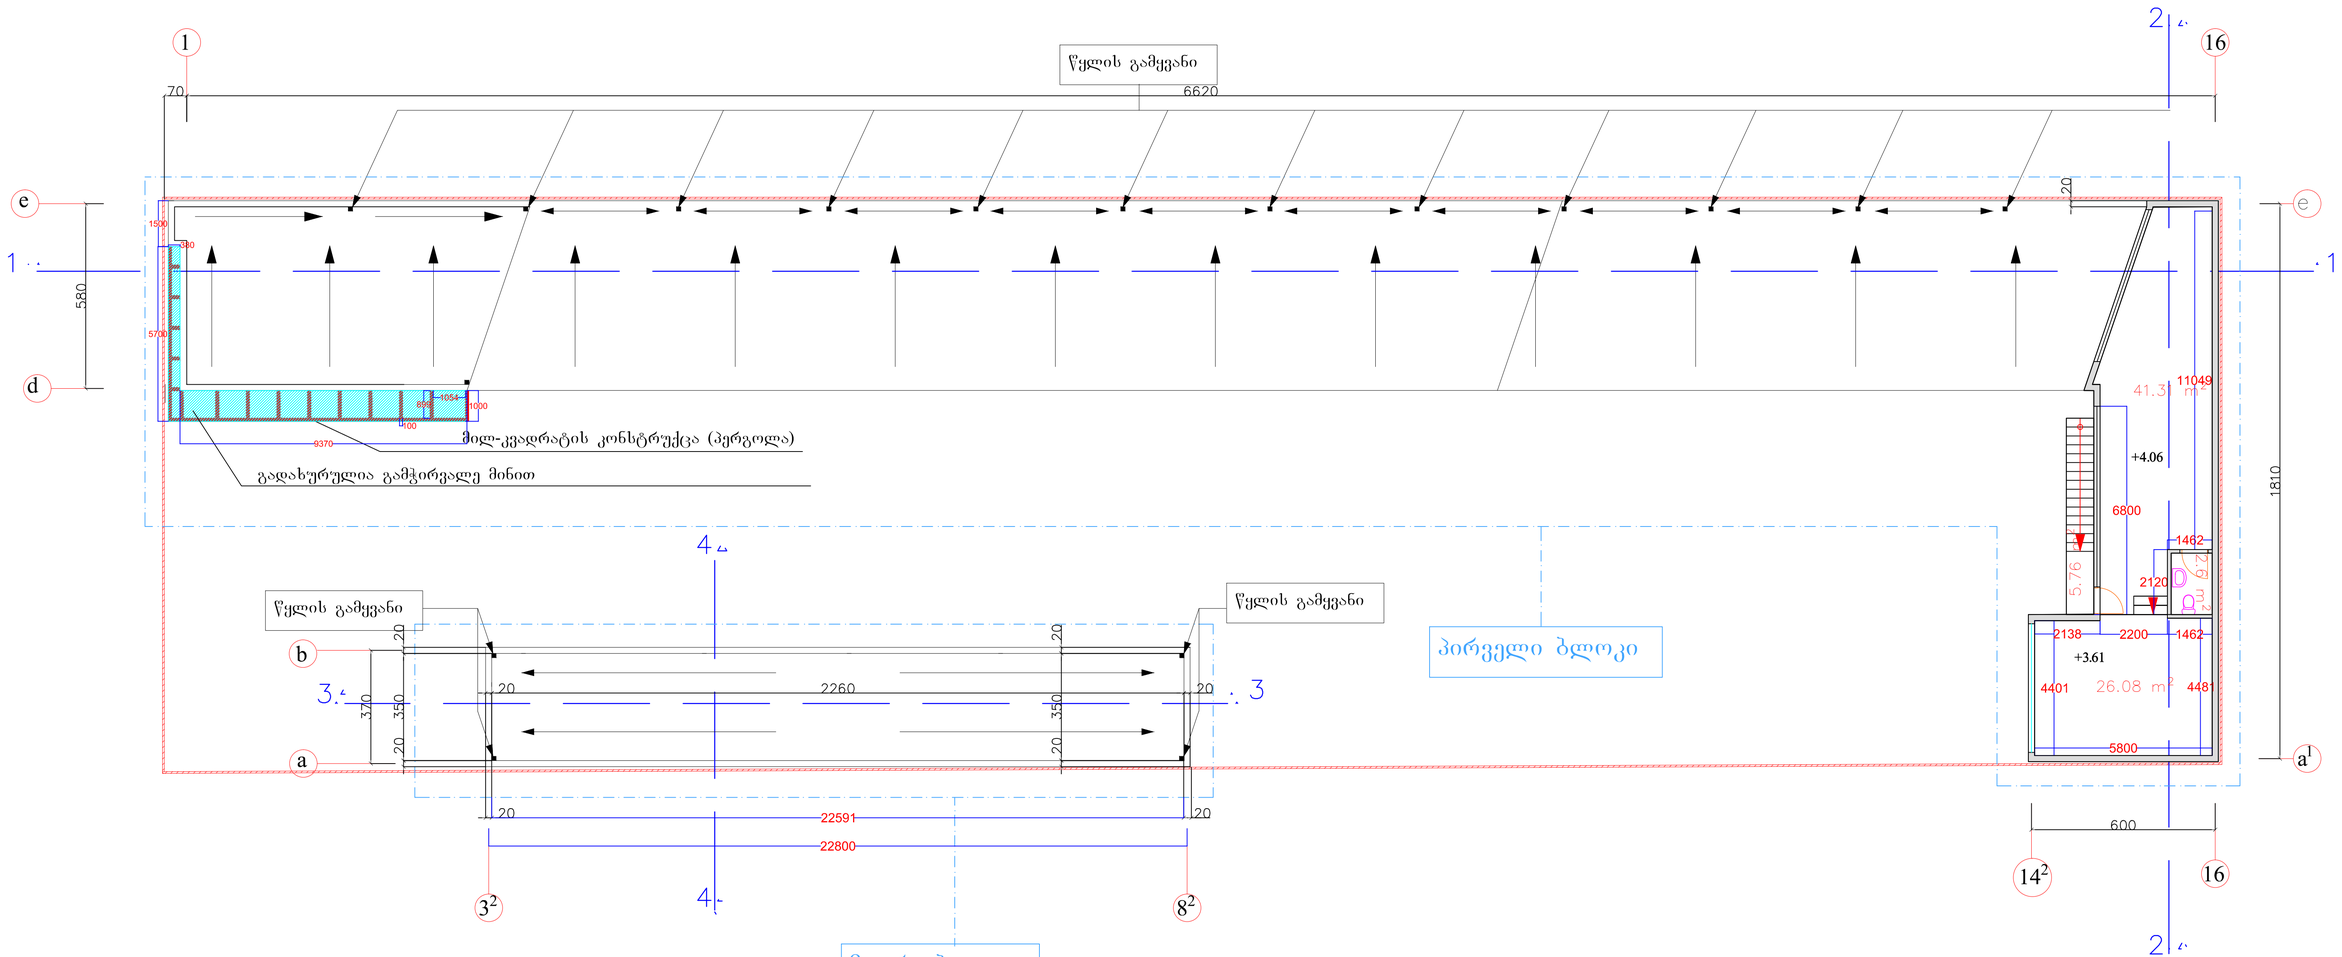

2014 წ			
პროექტის მთ.არქ		გ. კვირცხალია	დამკვეთი
შესრულა		თ. კვირცხალია	შ.პ.ს. „პროფესიონალი”
ქობილისი, ელდარი-ნაძალადევის რ-ნი შუახიანის ბაზრობის მიმდებარედ (ნაკვეთი 01.11.17.004.021)		გადახურვის გეგმა მ 1:100	ფურცელი არ-

გადახურვის გეგმა

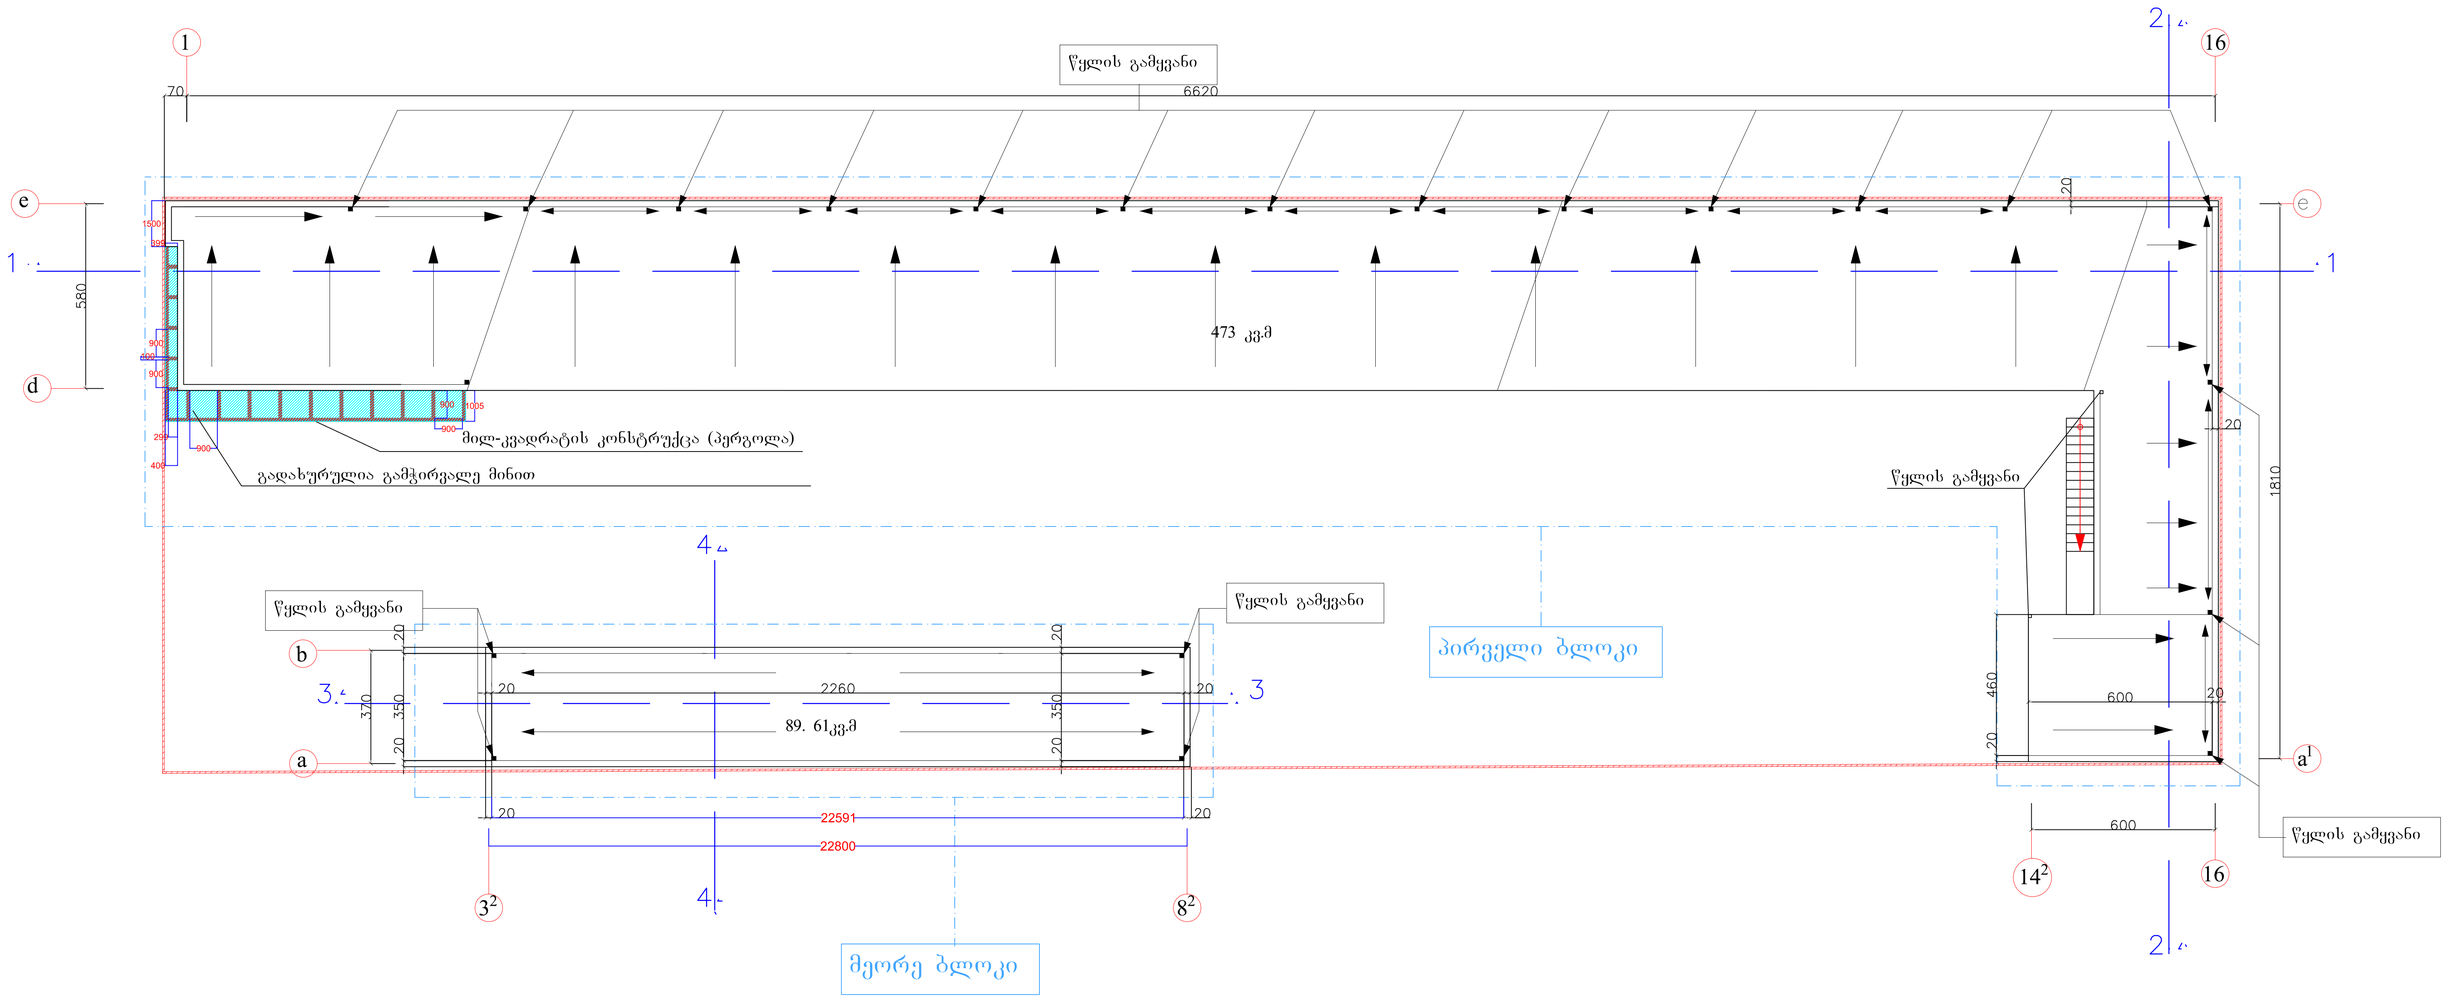

2014 წ			
პროექტის მთ.არქ		გ. კვირცხალია	დამკვეთი
შესრულა		თ. კვირცხალია	შ.პ.ს. „პროფესიონალი”
ქობილისი, ელდარი-ნაძალადევის რ-ნი შუახიანის ბაზრობის მიმდებარედ (ნაკვეთი 01.11.17.004.021)		გადახურვის გეგმა მ 1:100	ფურცელი არ-